



Дизайн - проект дома
г. Севастополь, СТ Вега



1 этаж



Холл-кухня-гостиная-ЛК



Холл-кухня-гостиная-ЛК



Холл-кухня-гостиная-ЛК



Холл - кухня - гостиная - ЛК



Холл-кухня-гостиная-ЛК



Холл-кухня-гостиная-ЛК



Холл-кухня-гостиная-ЛК



Холл-кухня-гостиная-ЛК



Холл-кухня-гостиная-ЛК




Санузел



Санузел

№	Название
1	Обмерный план
2	План вновь возводимых перегородок и конструкций
3	План элементов заполнения дверных проемов
4	Планировочное решение
5	План гидроизоляции пола
6	План теплых полов
7	План напольных покрытий
8	План отделки потолка
9	План размещения освещения
10	Принципиальная схема освещения
11	План расположения электрики
12	План расположения сантехнического оборудования
13	Техкарта сантехники
14	Развертка стен холла и ЛК
15	Развертка стен санузла
16	Развертка стен кухни - гостиной

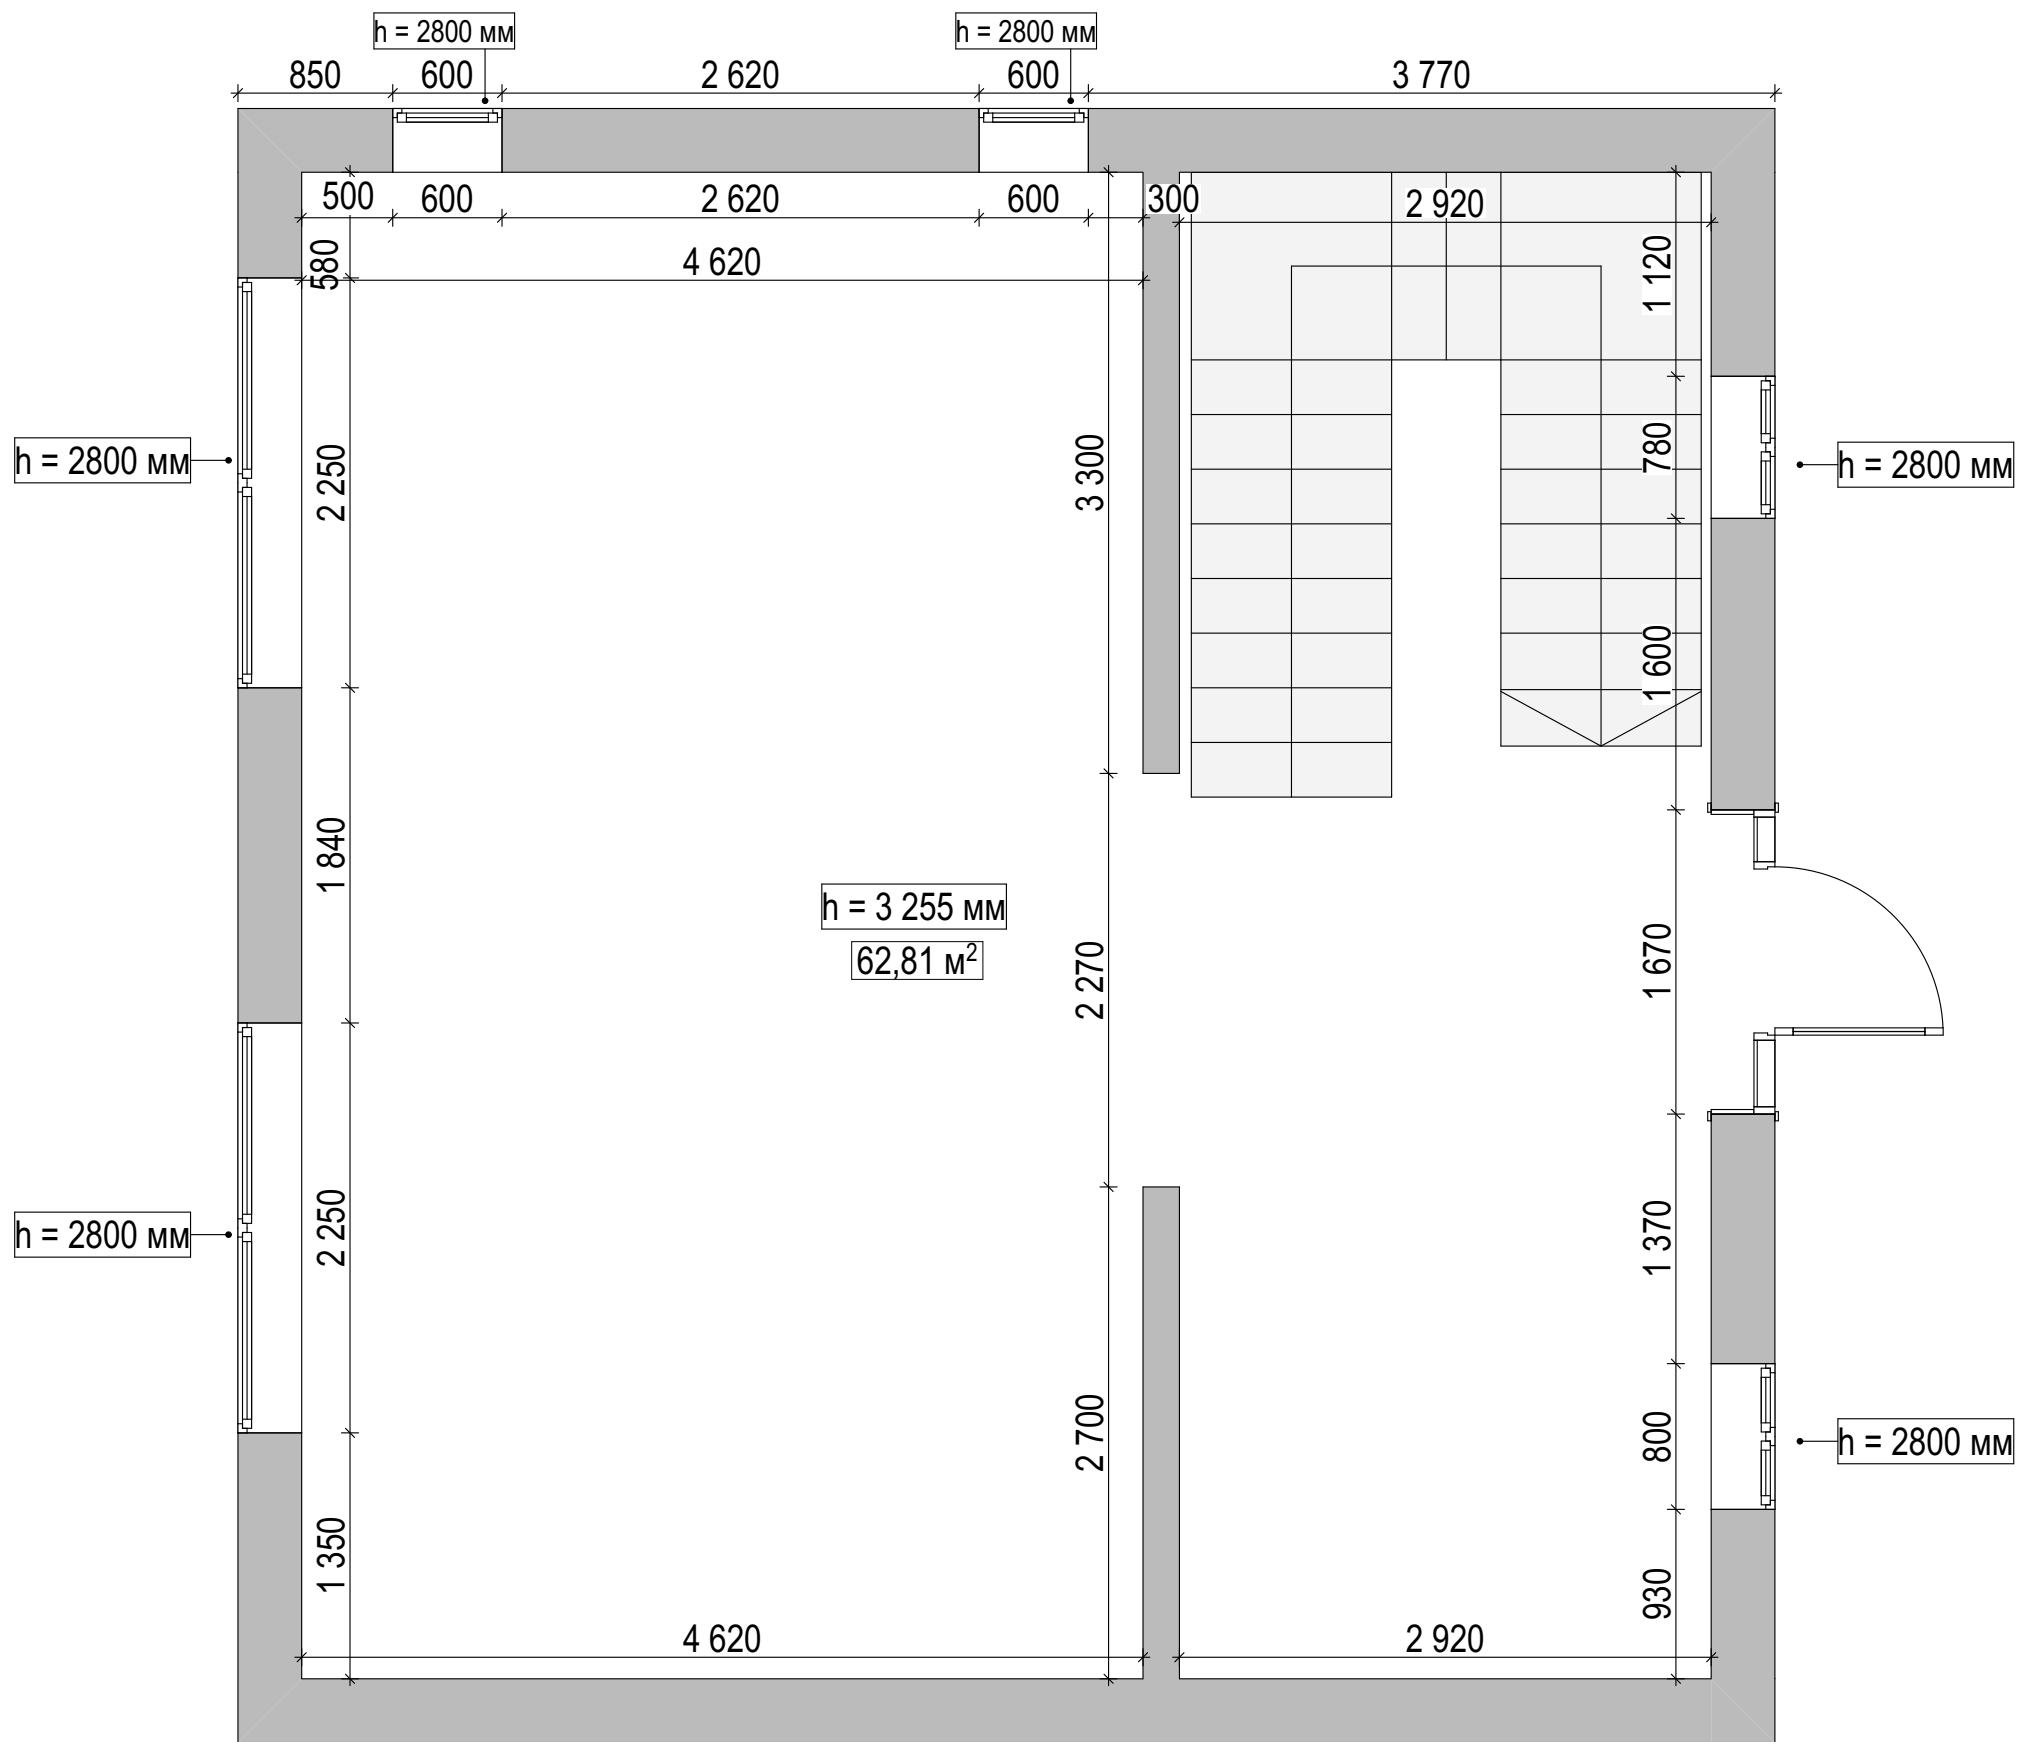

Условные обозначения:

 - Существующие стены и перегородки


Общая площадь апартаментов 126,99 кв.м.

Дизайнер: Торшина Татьяна

Объект по адресу:
г. Севастополь, СТ Вега, 3

Обмерный план. 1 этаж

01

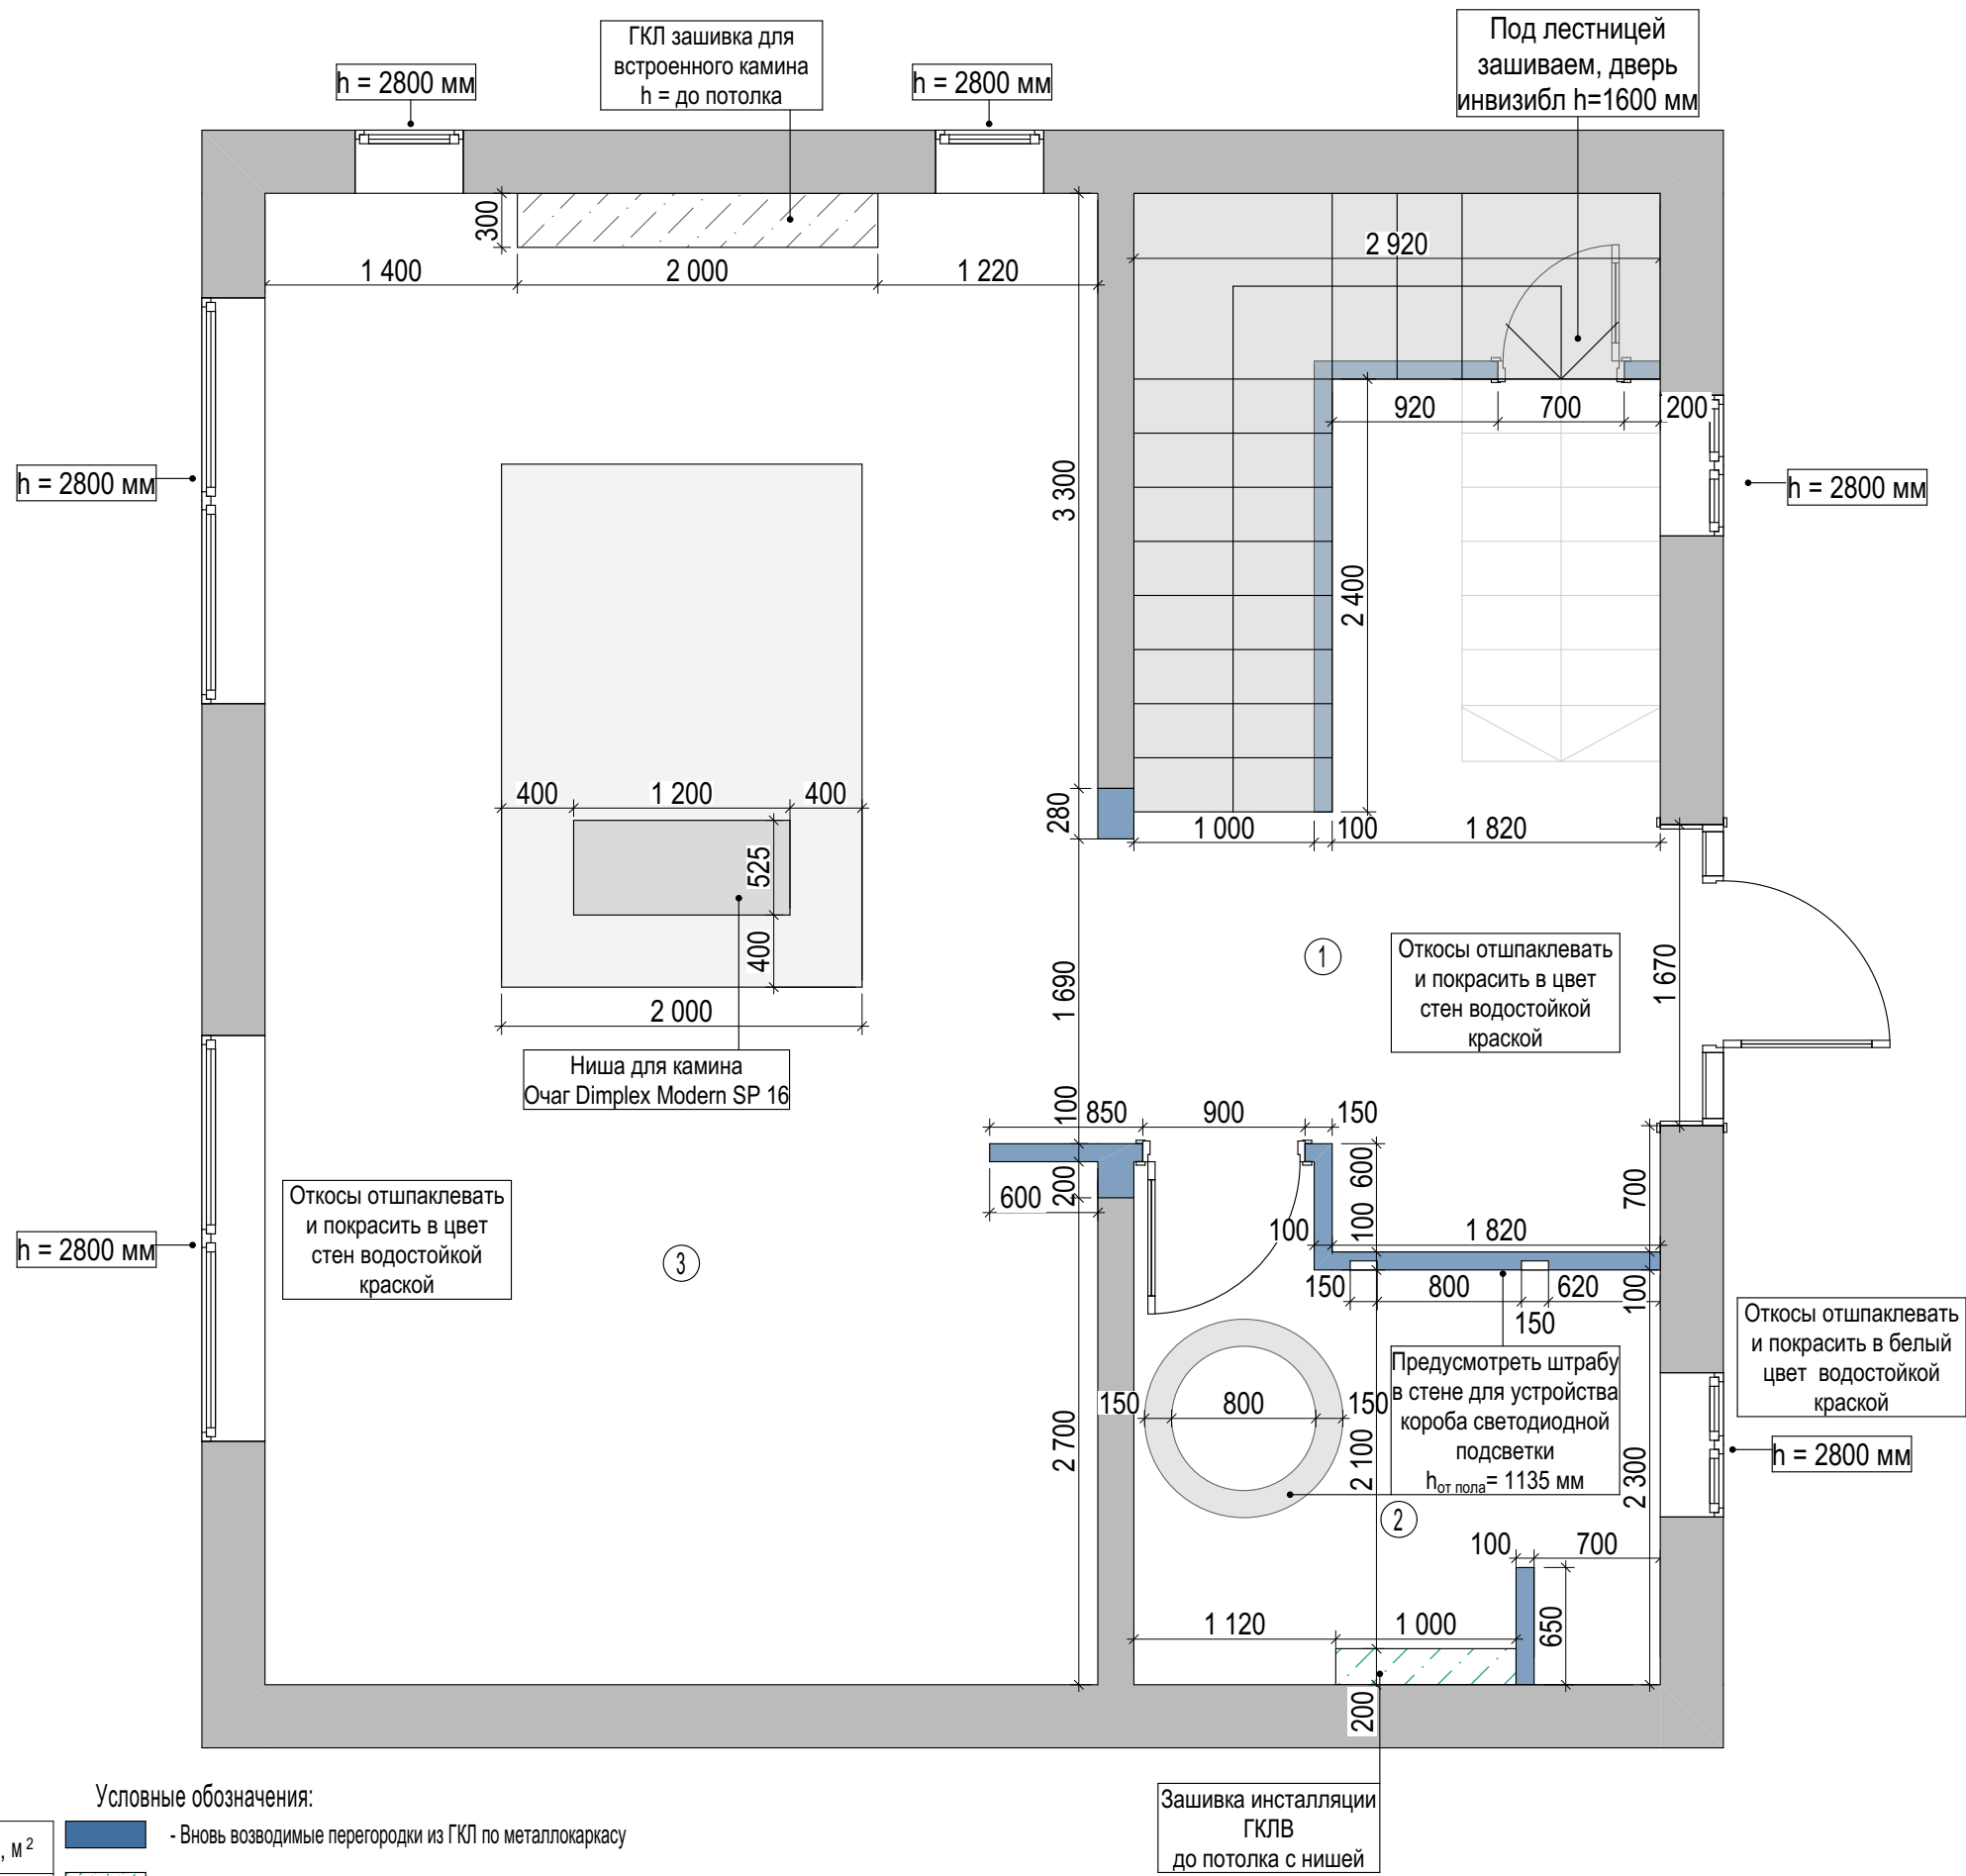


Экспликация		
№	Название помещения	S, м ²
1	Холл	16,69
2	Санузел	7,2
3	Кухня-гостиная	38,3
Общая площадь		62,19

- Условные обозначения:
- Вновь возводимые перегородки из ГКЛ по металлокаркасу
 - Зашивка установки ГКЛВ
 - Существующие стены и перегородки
 - Зашивка ГКЛ

Замеры сделаны до демонтажа настенных и напольных покрытий
Общая площадь дома 115 кв.м.

Дизайнер: Торшина Татьяна	Объект по адресу: г. Севастополь, СТ Вега	План вновь возводимых перегородок и конструкций. 1 этаж	02
---------------------------	--	---	----

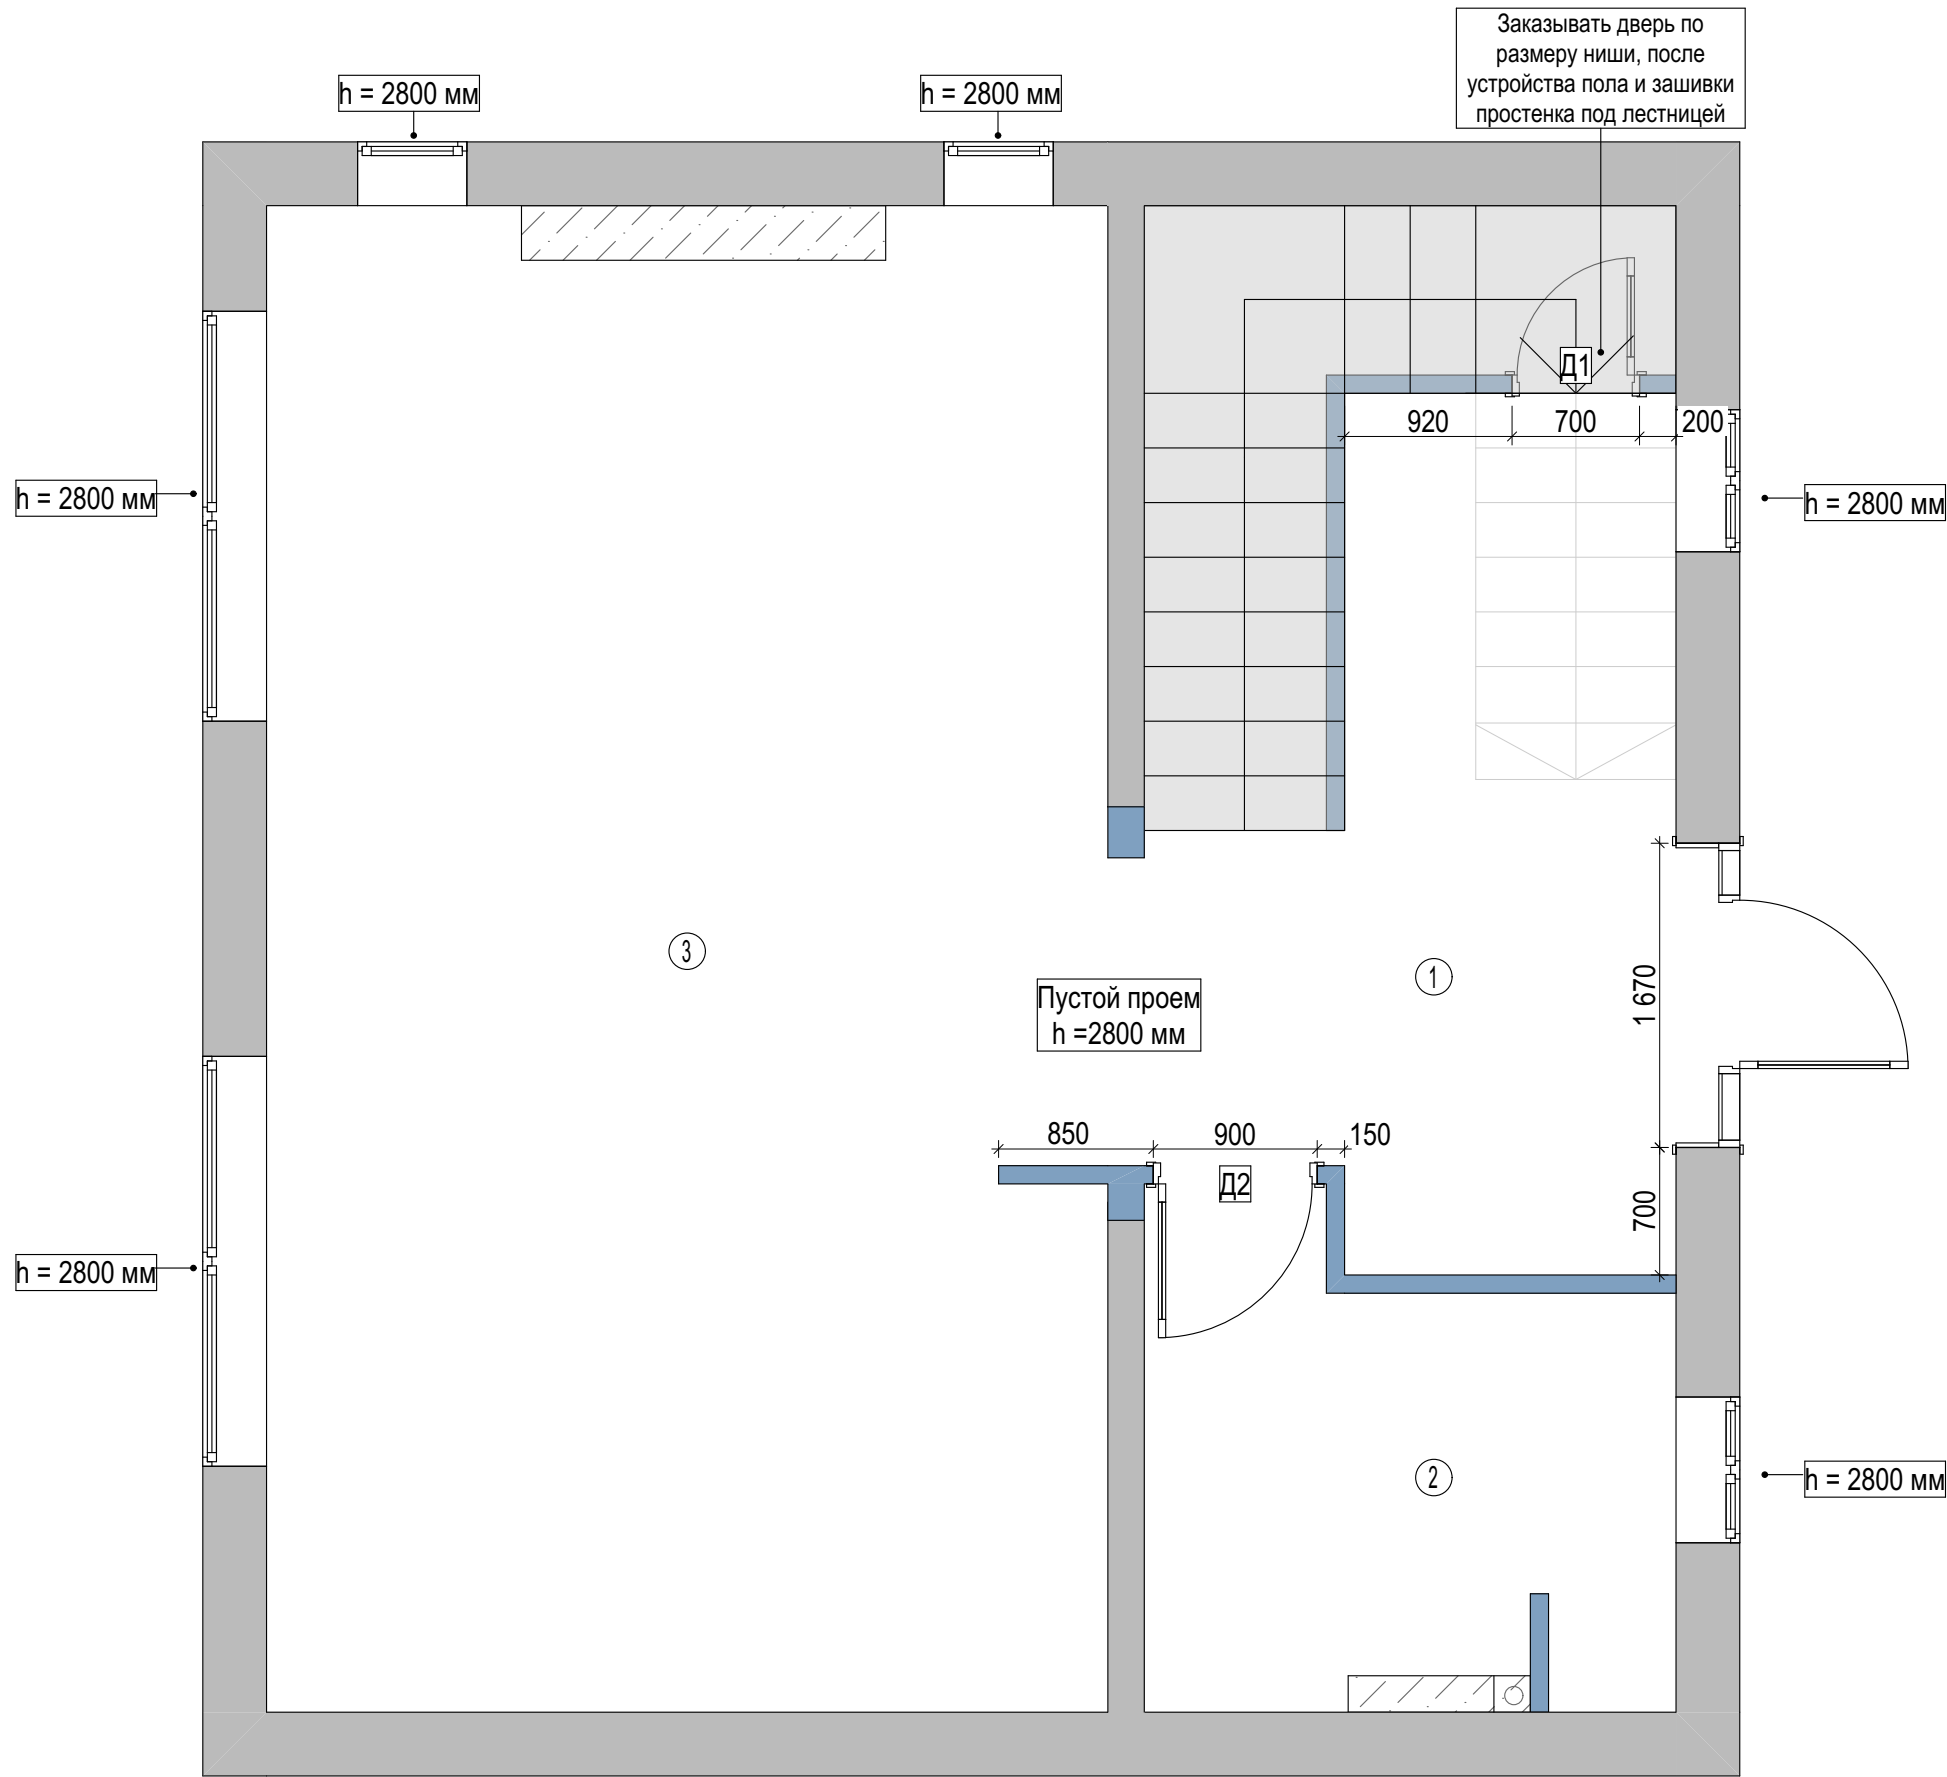


Экспликация		
№	Название помещения	S, м ²
1	Холл	16,69
2	Санузел	7,2
3	Кухня-гостиная	38,3
Общая площадь		62,19

Условные обозначения:

Маркир.	Размер проема	Размер полотна	Примечание
Д1	уточнить по месту	уточнить по месту	Дверь Invisible
Д2	800 x 2300 x100	700 x 2200 x100	Дверь GEONA Renaissance 5 (серый)

Замеры сделаны до демонтажа настенных и напольных покрытий
Общая площадь дома 115 кв.м.

Дизайнер: Торшина Татьяна	Объект по адресу: г. Севастополь, СТ Вега	План элементов заполнения проемов. 1 этаж	03

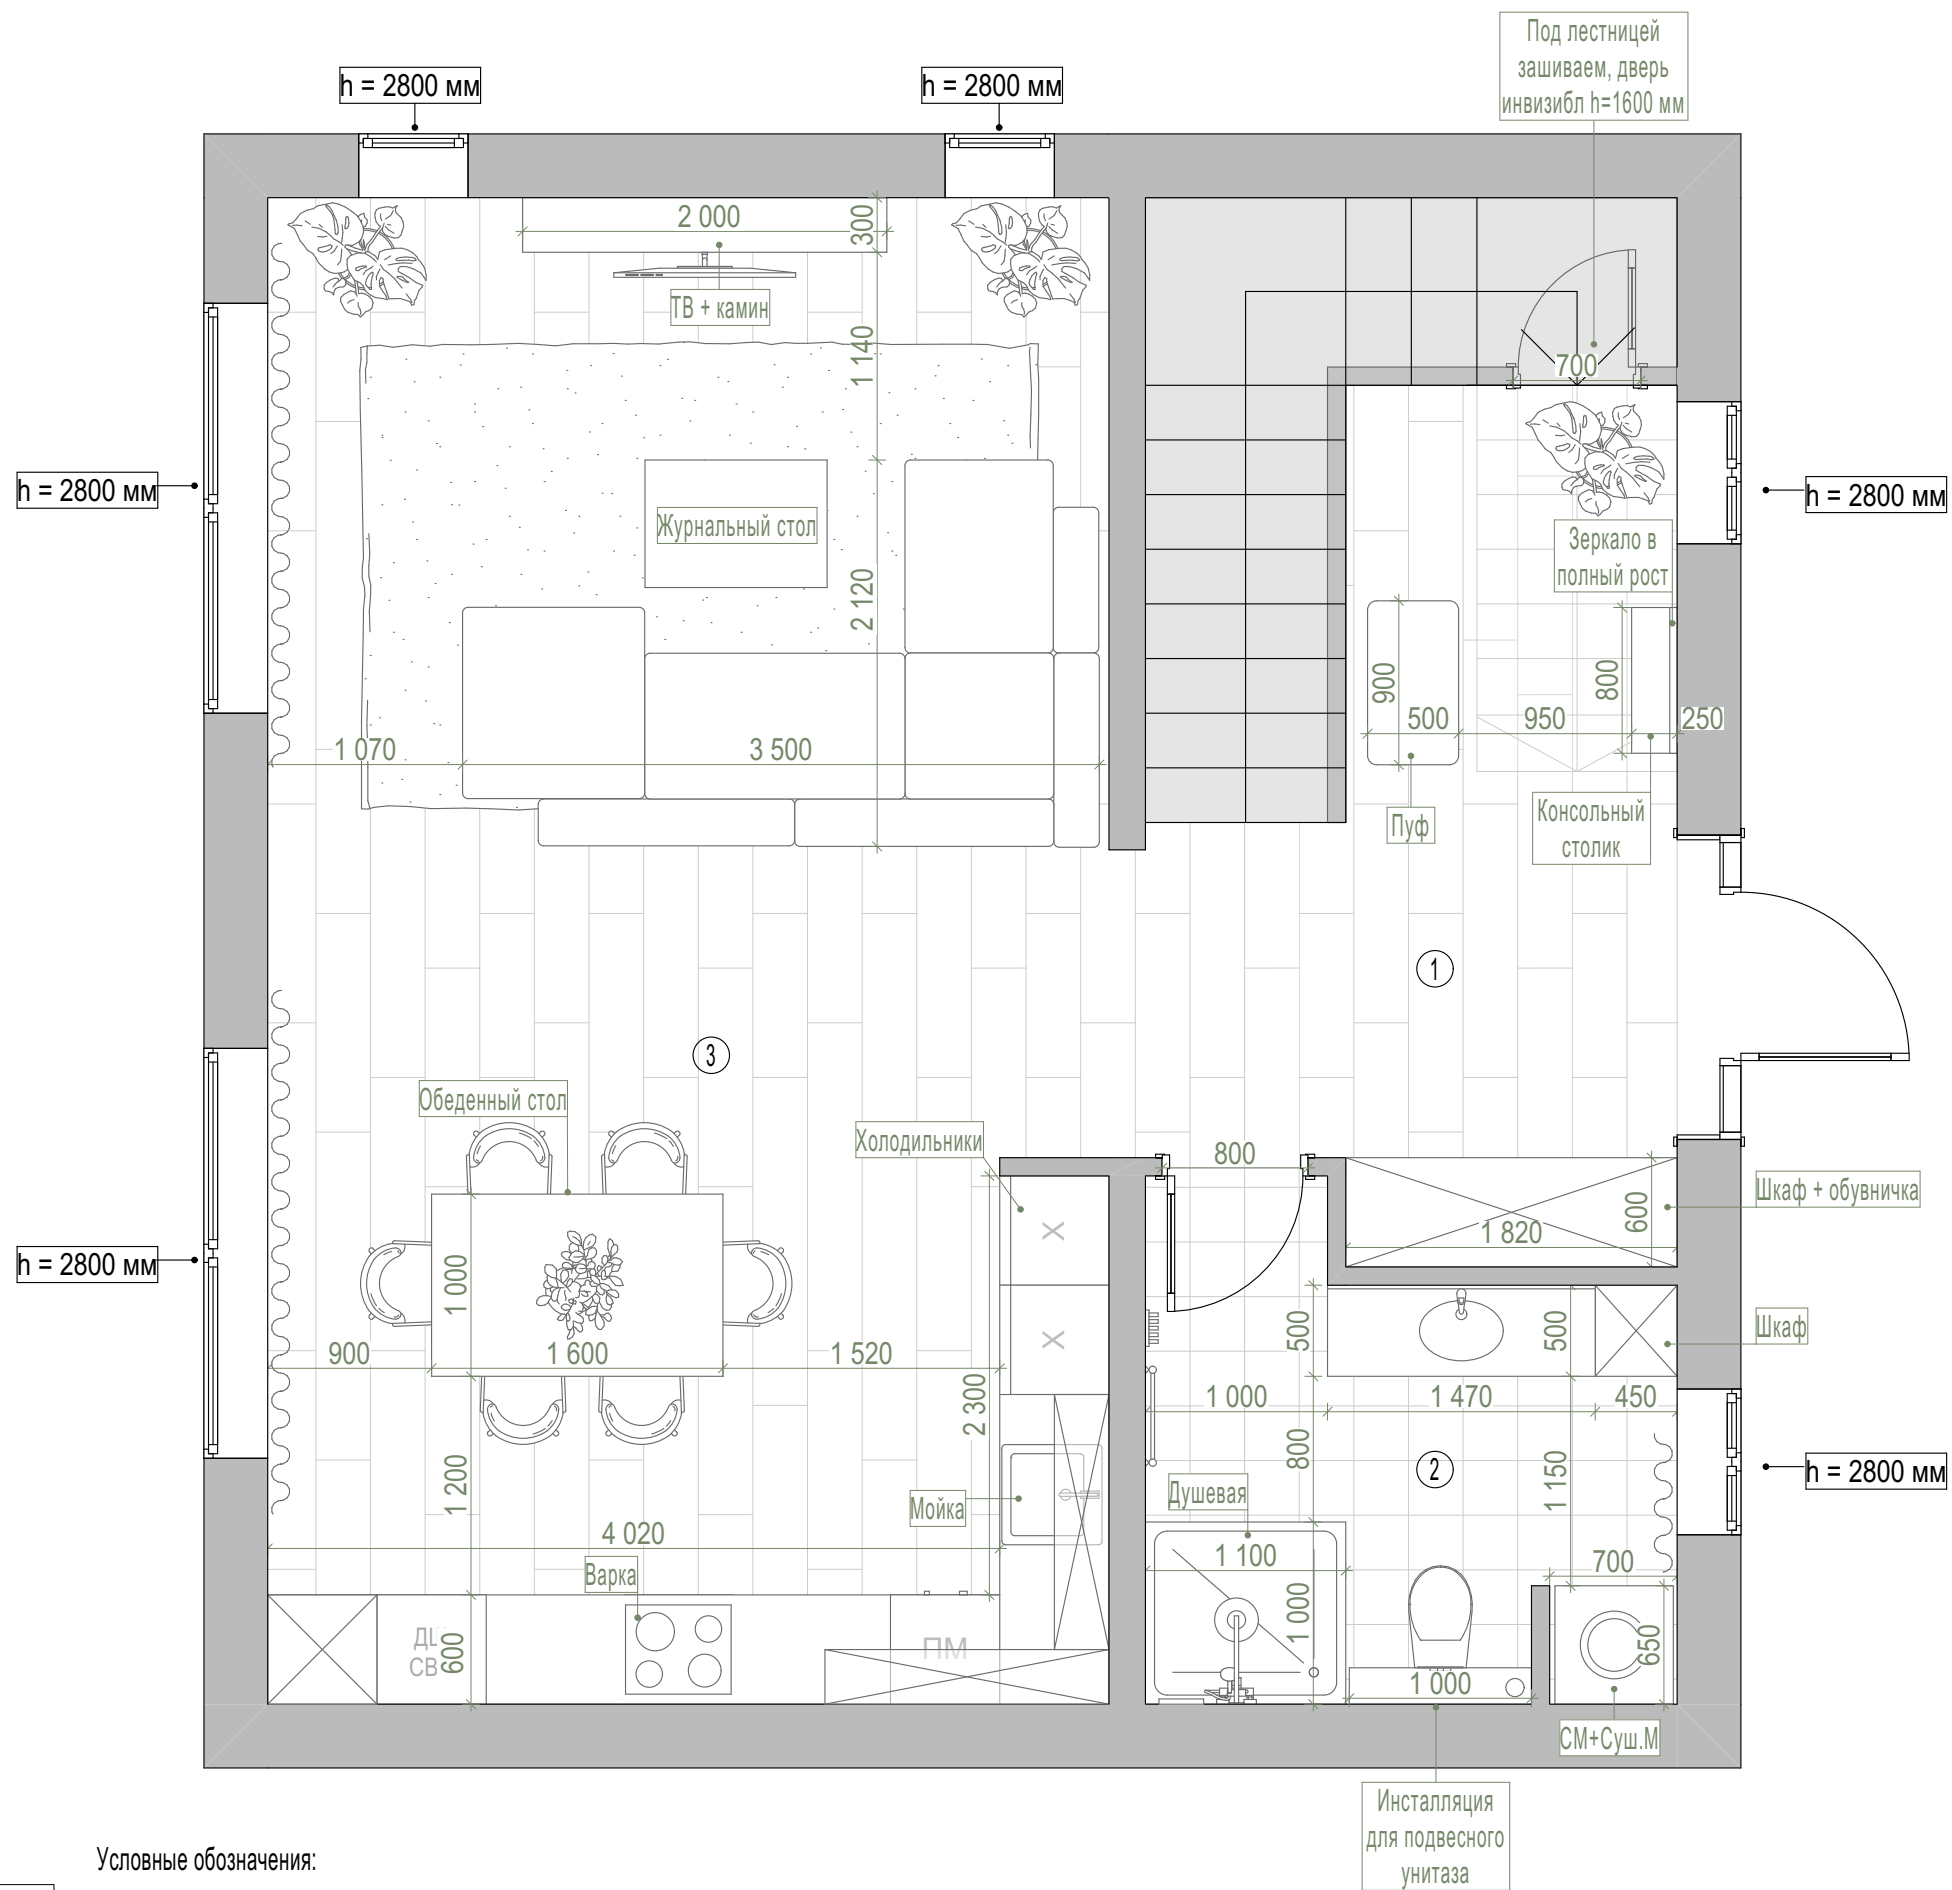

Экспликация

Условные обозначения:

№	Название помещения	S, м ²
1	Холл	16,69
2	Санузел	7,2
3	Кухня-гостиная	38,3
	Общая площадь	62,19


Замеры сделаны до демонтажа настенных и напольных покрытий
Общая площадь дома 115 кв.м.

Дизайнер: Торшина Татьяна

Объект по адресу:
г. Севастополь, СТ Вега

Планировочное решение. 1 этаж.

04

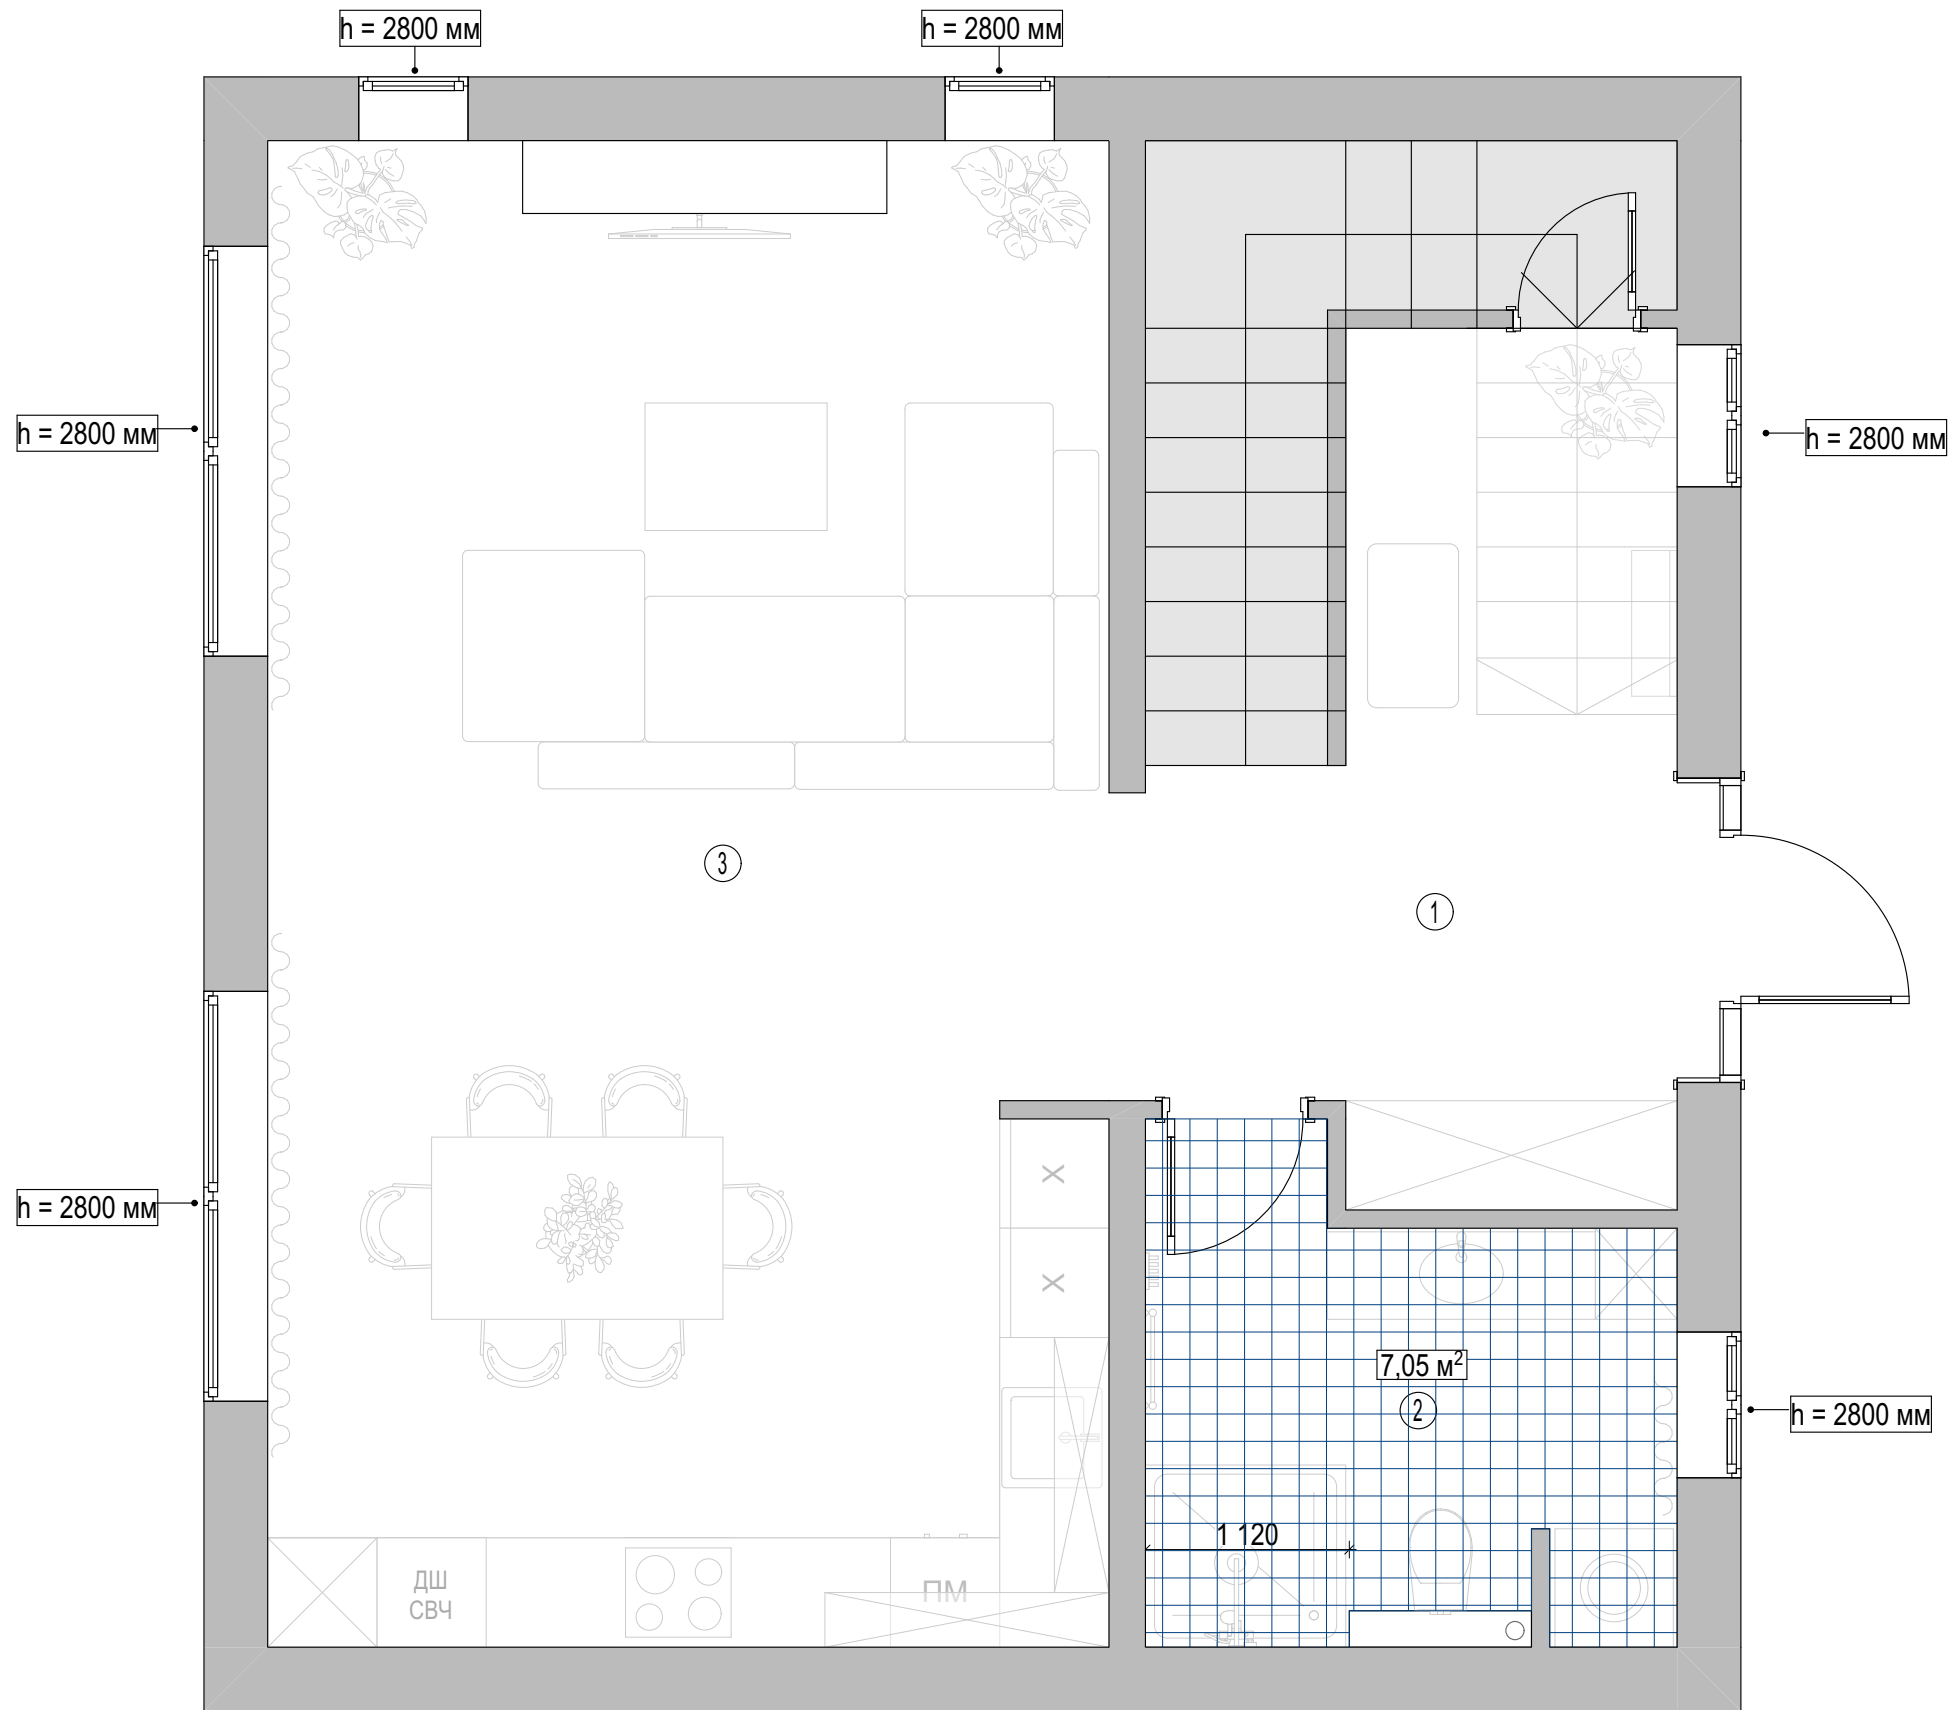


Экспликация		
№	Название помещения	S, м ²
1	Холл	16,69
2	Санузел	7,2
3	Кухня-гостиная	38,3
	Общая площадь	62,19

Условные обозначения:
 - Гидроизоляция пола

Замеры сделаны до демонтажа настенных и напольных покрытий
Общая площадь дома 115 кв.м.

Дизайнер: Торшина Татьяна	Объект по адресу: г. Севастополь, СТ Вега	План гидроизоляции пола. 1 этаж	05

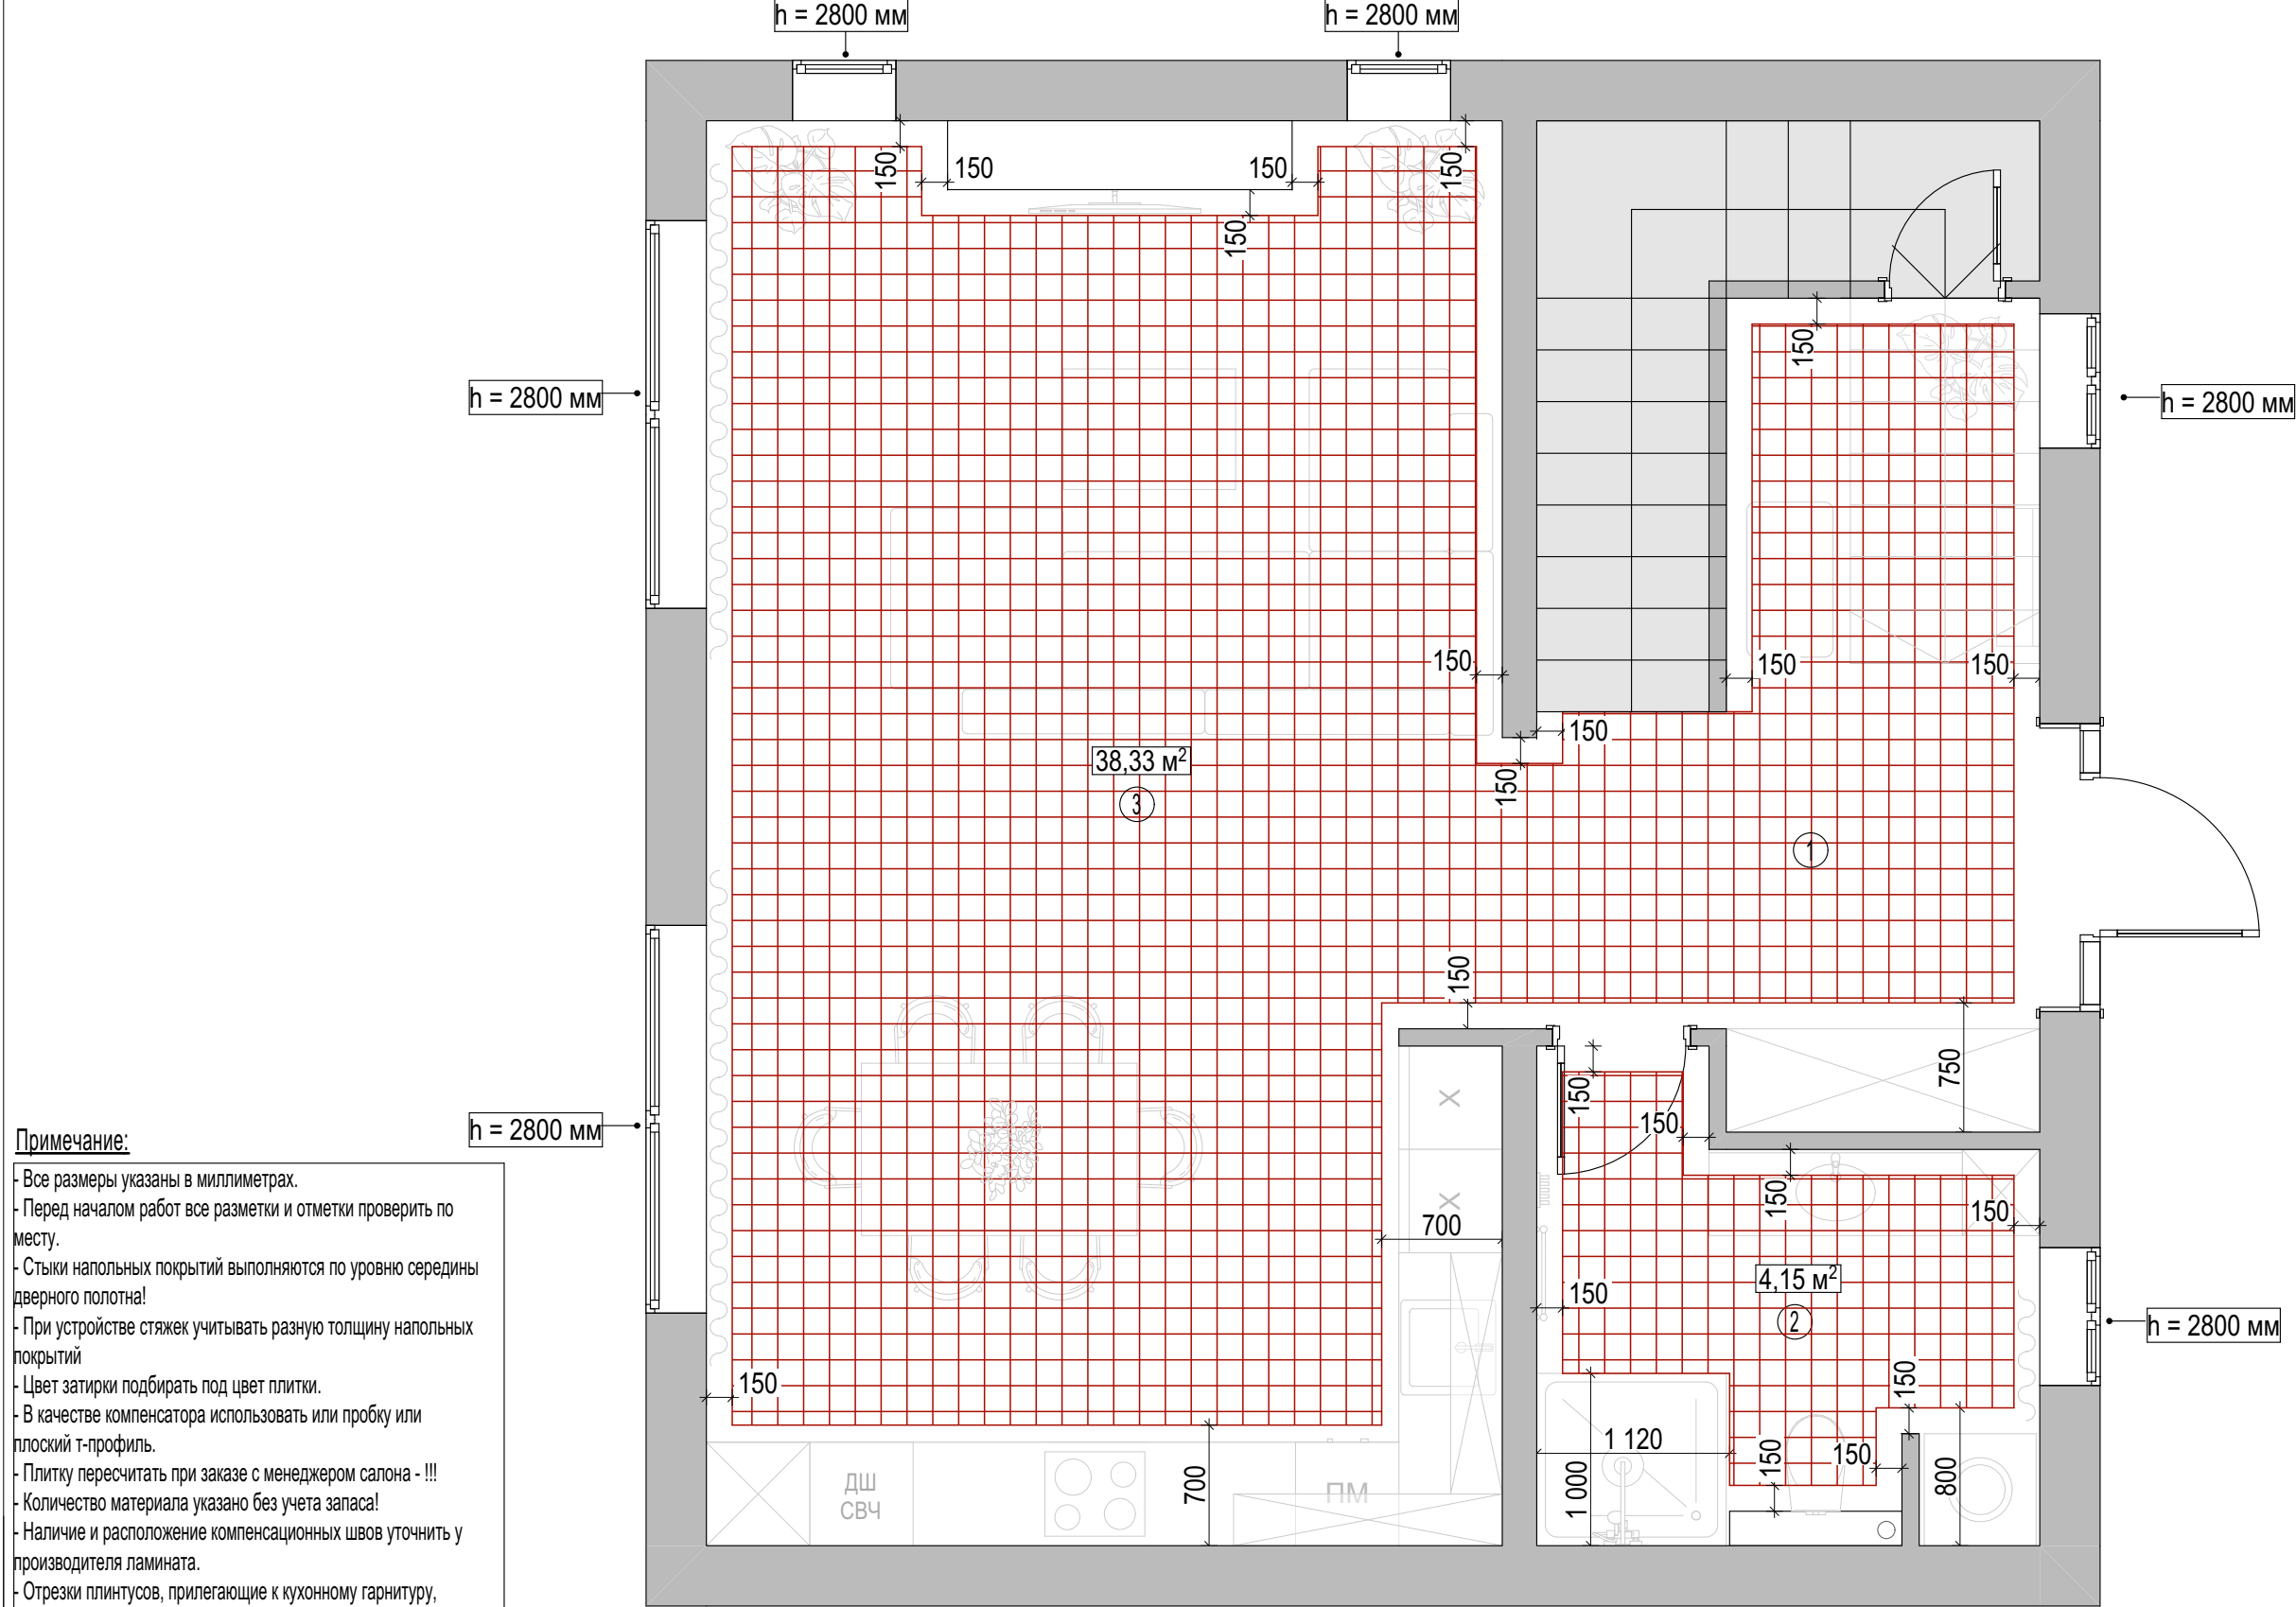

Примечание:

- Все размеры указаны в миллиметрах.
- Перед началом работ все разметки и отметки проверить по месту.
- Стыки напольных покрытий выполняются по уровню середины дверного полотна!
- При устройстве стяжек учитывать разную толщину напольных покрытий
- Цвет затирки подбирать под цвет плитки.
- В качестве компенсатора использовать или пробку или плоский т-профиль.
- Плитку пересчитать при заказе с менеджером салона - !!!
- Количество материала указано без учета запаса!
- Наличие и расположение компенсационных швов уточнить у производителя ламината.
- Отрезки плинтусов, прилегающие к кухонному гарнитуру, встроенным шкафам монтировать после установки мебели.
- Теплый пол монтируется с отступом от стен на 150мм


Экспликация		
№	Название помещения	S, м ²
1	Холл	16,69
2	Санузел	7,2
3	Кухня-гостиная	38,3
Общая площадь		62,19

Условные обозначения:

 - Теплый пол

Замеры сделаны до демонтажа настенных и напольных покрытий
Общая площадь дома 115 кв.м.

Дизайнер: Торшина Татьяна	Объект по адресу: г. Севастополь, СТ Вега	План теплых полов. 1 этаж	06

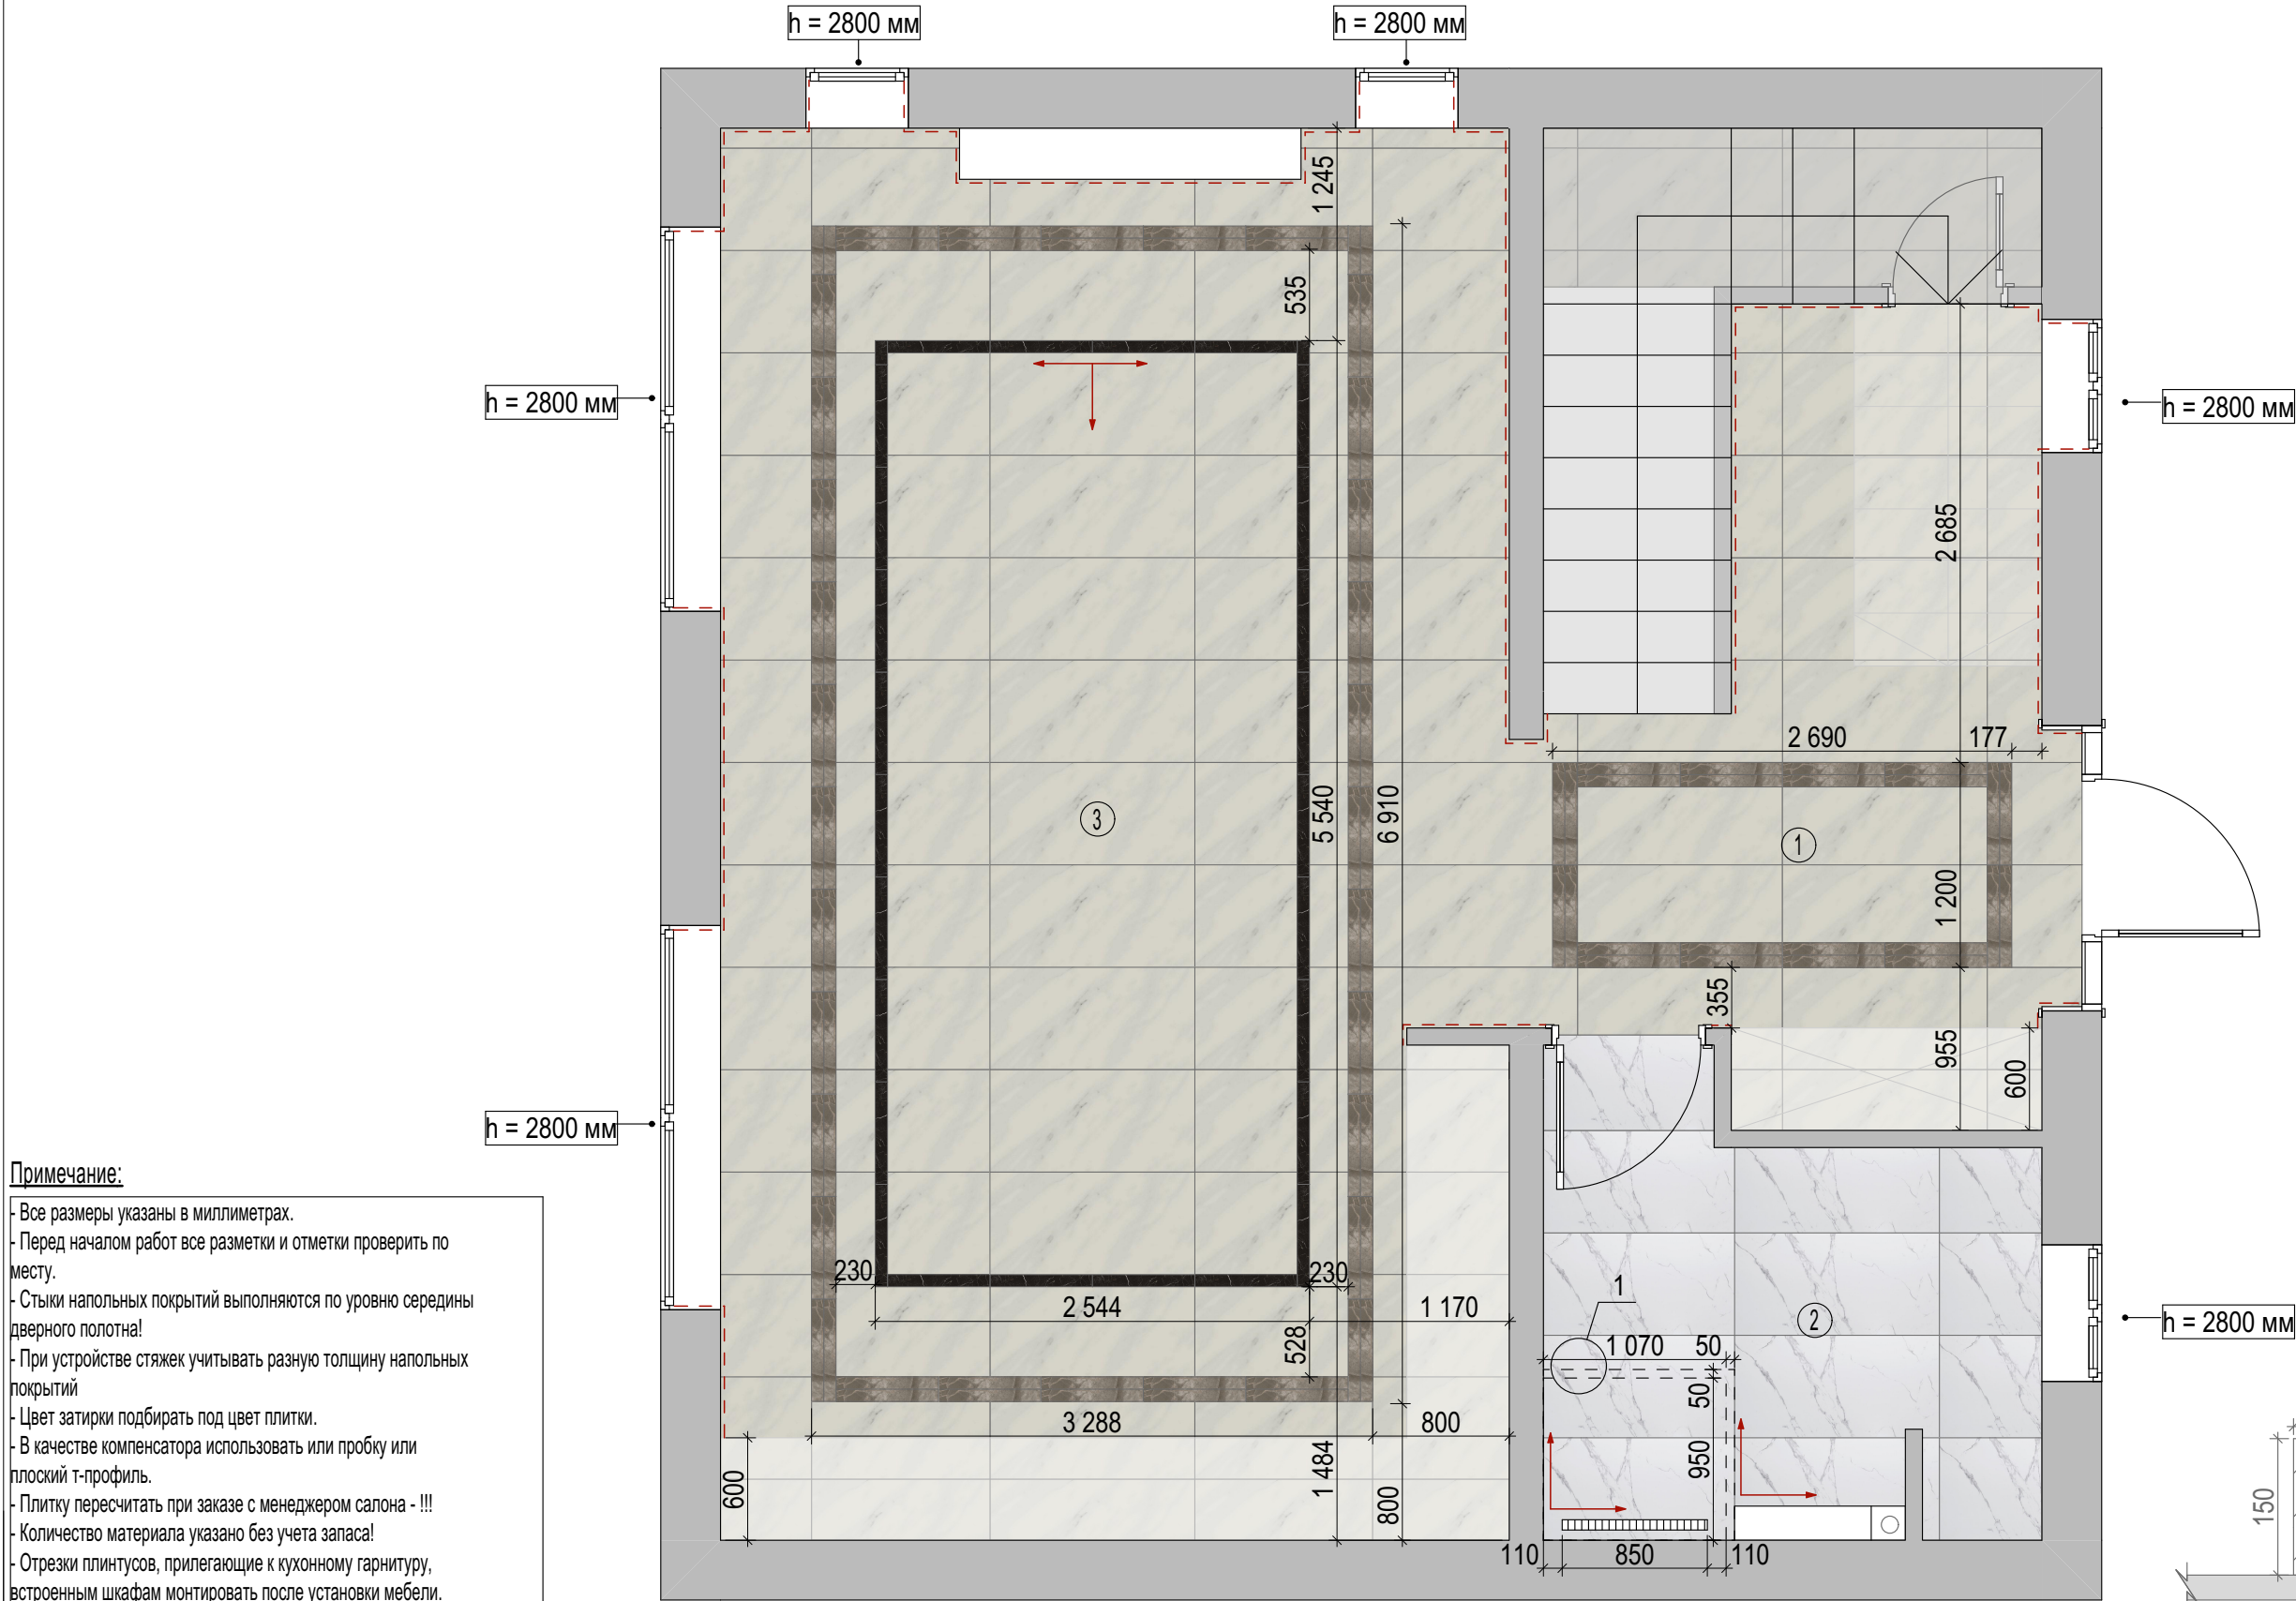


Примечание:

- Все размеры указаны в миллиметрах.
- Перед началом работ все разметки и отметки проверить по месту.
- Стыки напольных покрытий выполняются по уровню середины дверного полотна!
- При устройстве стяжек учитывать разную толщину напольных покрытий
- Цвет затирки подбирать под цвет плитки.
- В качестве компенсатора использовать или пробку или плоский т-профиль.
- Плитку пересчитать при заказе с менеджером салона - !!!
- Количество материала указано без учета запаса!
- Отрезки плинтусов, прилегающие к кухонному гарнитуру, встроенным шкафам монтировать после установки мебели.
- При укладке керамогранита учесть открывание двери, чтобы соединение напольных покрытий пряталось за дверным полотном


Экспликация		
№	Название помещения	S, м ²
1	Холл	16,69
2	Санузел	7,2
3	Кухня-гостиная	38,3
Общая площадь		62,19

- Условные обозначения:
- Керамогранит ATLAS CONCORDE RUSSIA АЛЛЮР Джиоя Лапп Рет 60x120см - 52,3 м2
 - Керамогранит ATLAS CONCORDE RUSSIA АЛЛЮР Империял Блэк Бордюр Лапп 7,2x60 см - 27 шт
 - Керамогранит ATLAS CONCORDE RUSSIA АЛЛЮР Грей Бьюти Бордюр Лапп 7,2x60 см - 90 шт
 - Керамогранит TileKraft Marble Carving Matt Baleno Grey Royal Grande 60x120 - 12 шт
 - Плинтус Orac DECOR SX156 HIGH HEELS - 21,2 п.м.
 - Начало раскладки керамогранита

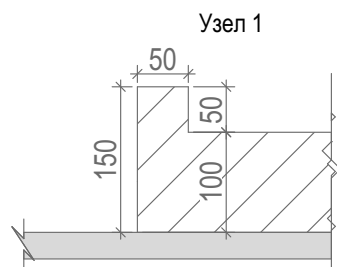

Замеры сделаны до демонтажа настенных и напольных покрытий
Общая площадь дома 115 кв.м.


Дизайнер: Торшина Татьяна	Объект по адресу: г. Севастополь, СТ Вега	План напольных покрытий. 1 этаж	07
---------------------------	--	---------------------------------	----

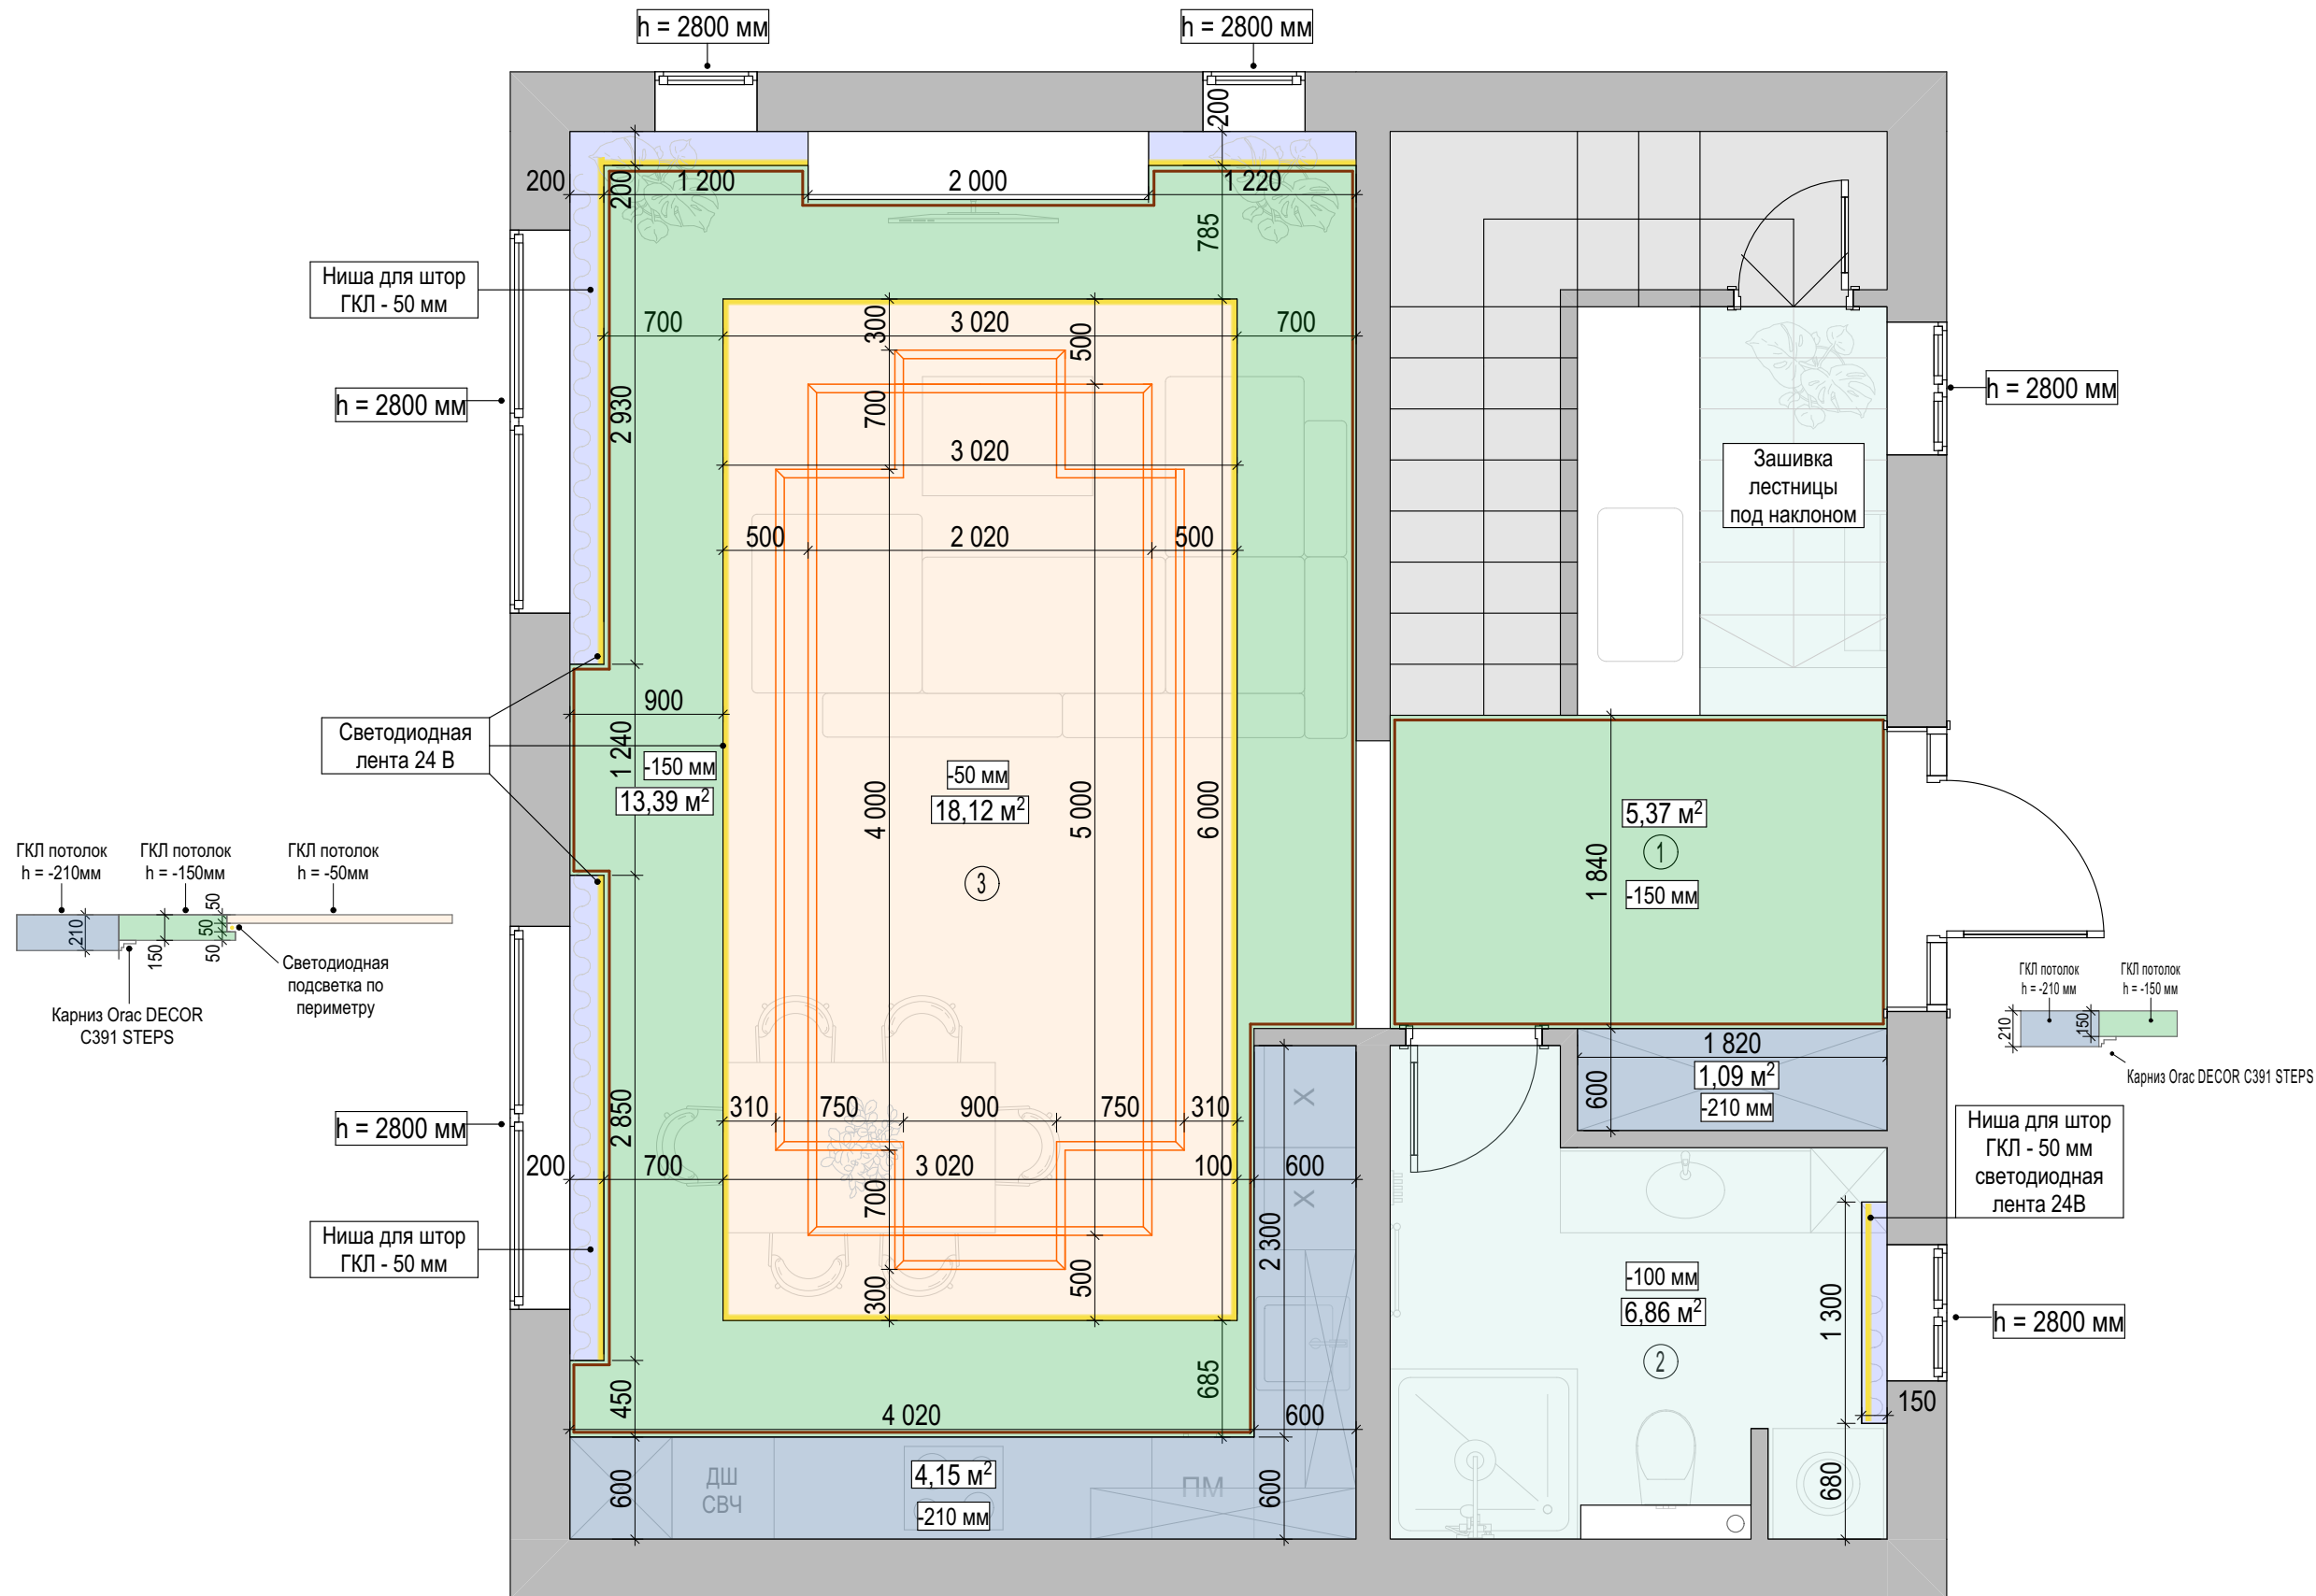


Экспликация			Условные обозначения:	
№	Название помещения	S, м ²		- ГКЛ потолок h= 100 мм
1	Холл	16,69		- ГКЛ потолок h=210 мм
2	Санузел	7,2		- ГКЛ потолок h=50 мм
3	Кухня-гостиная	38,3		- Ниша для портьеры
Общая площадь		62,19		- Карниз Орас DECOR C391 STEPS - 34,1 п.м.
				- Орас DECOR молдинг P4020 - 29,7 п.м.

Замеры сделаны до демонтажа настенных и напольных покрытий
Общая площадь дома 115 кв.м.

Дизайнер: Торшина Татьяна	Объект по адресу: г. Севастополь, СТ Вега	План отделки потолка. 1 этаж	08
---------------------------	--	------------------------------	----

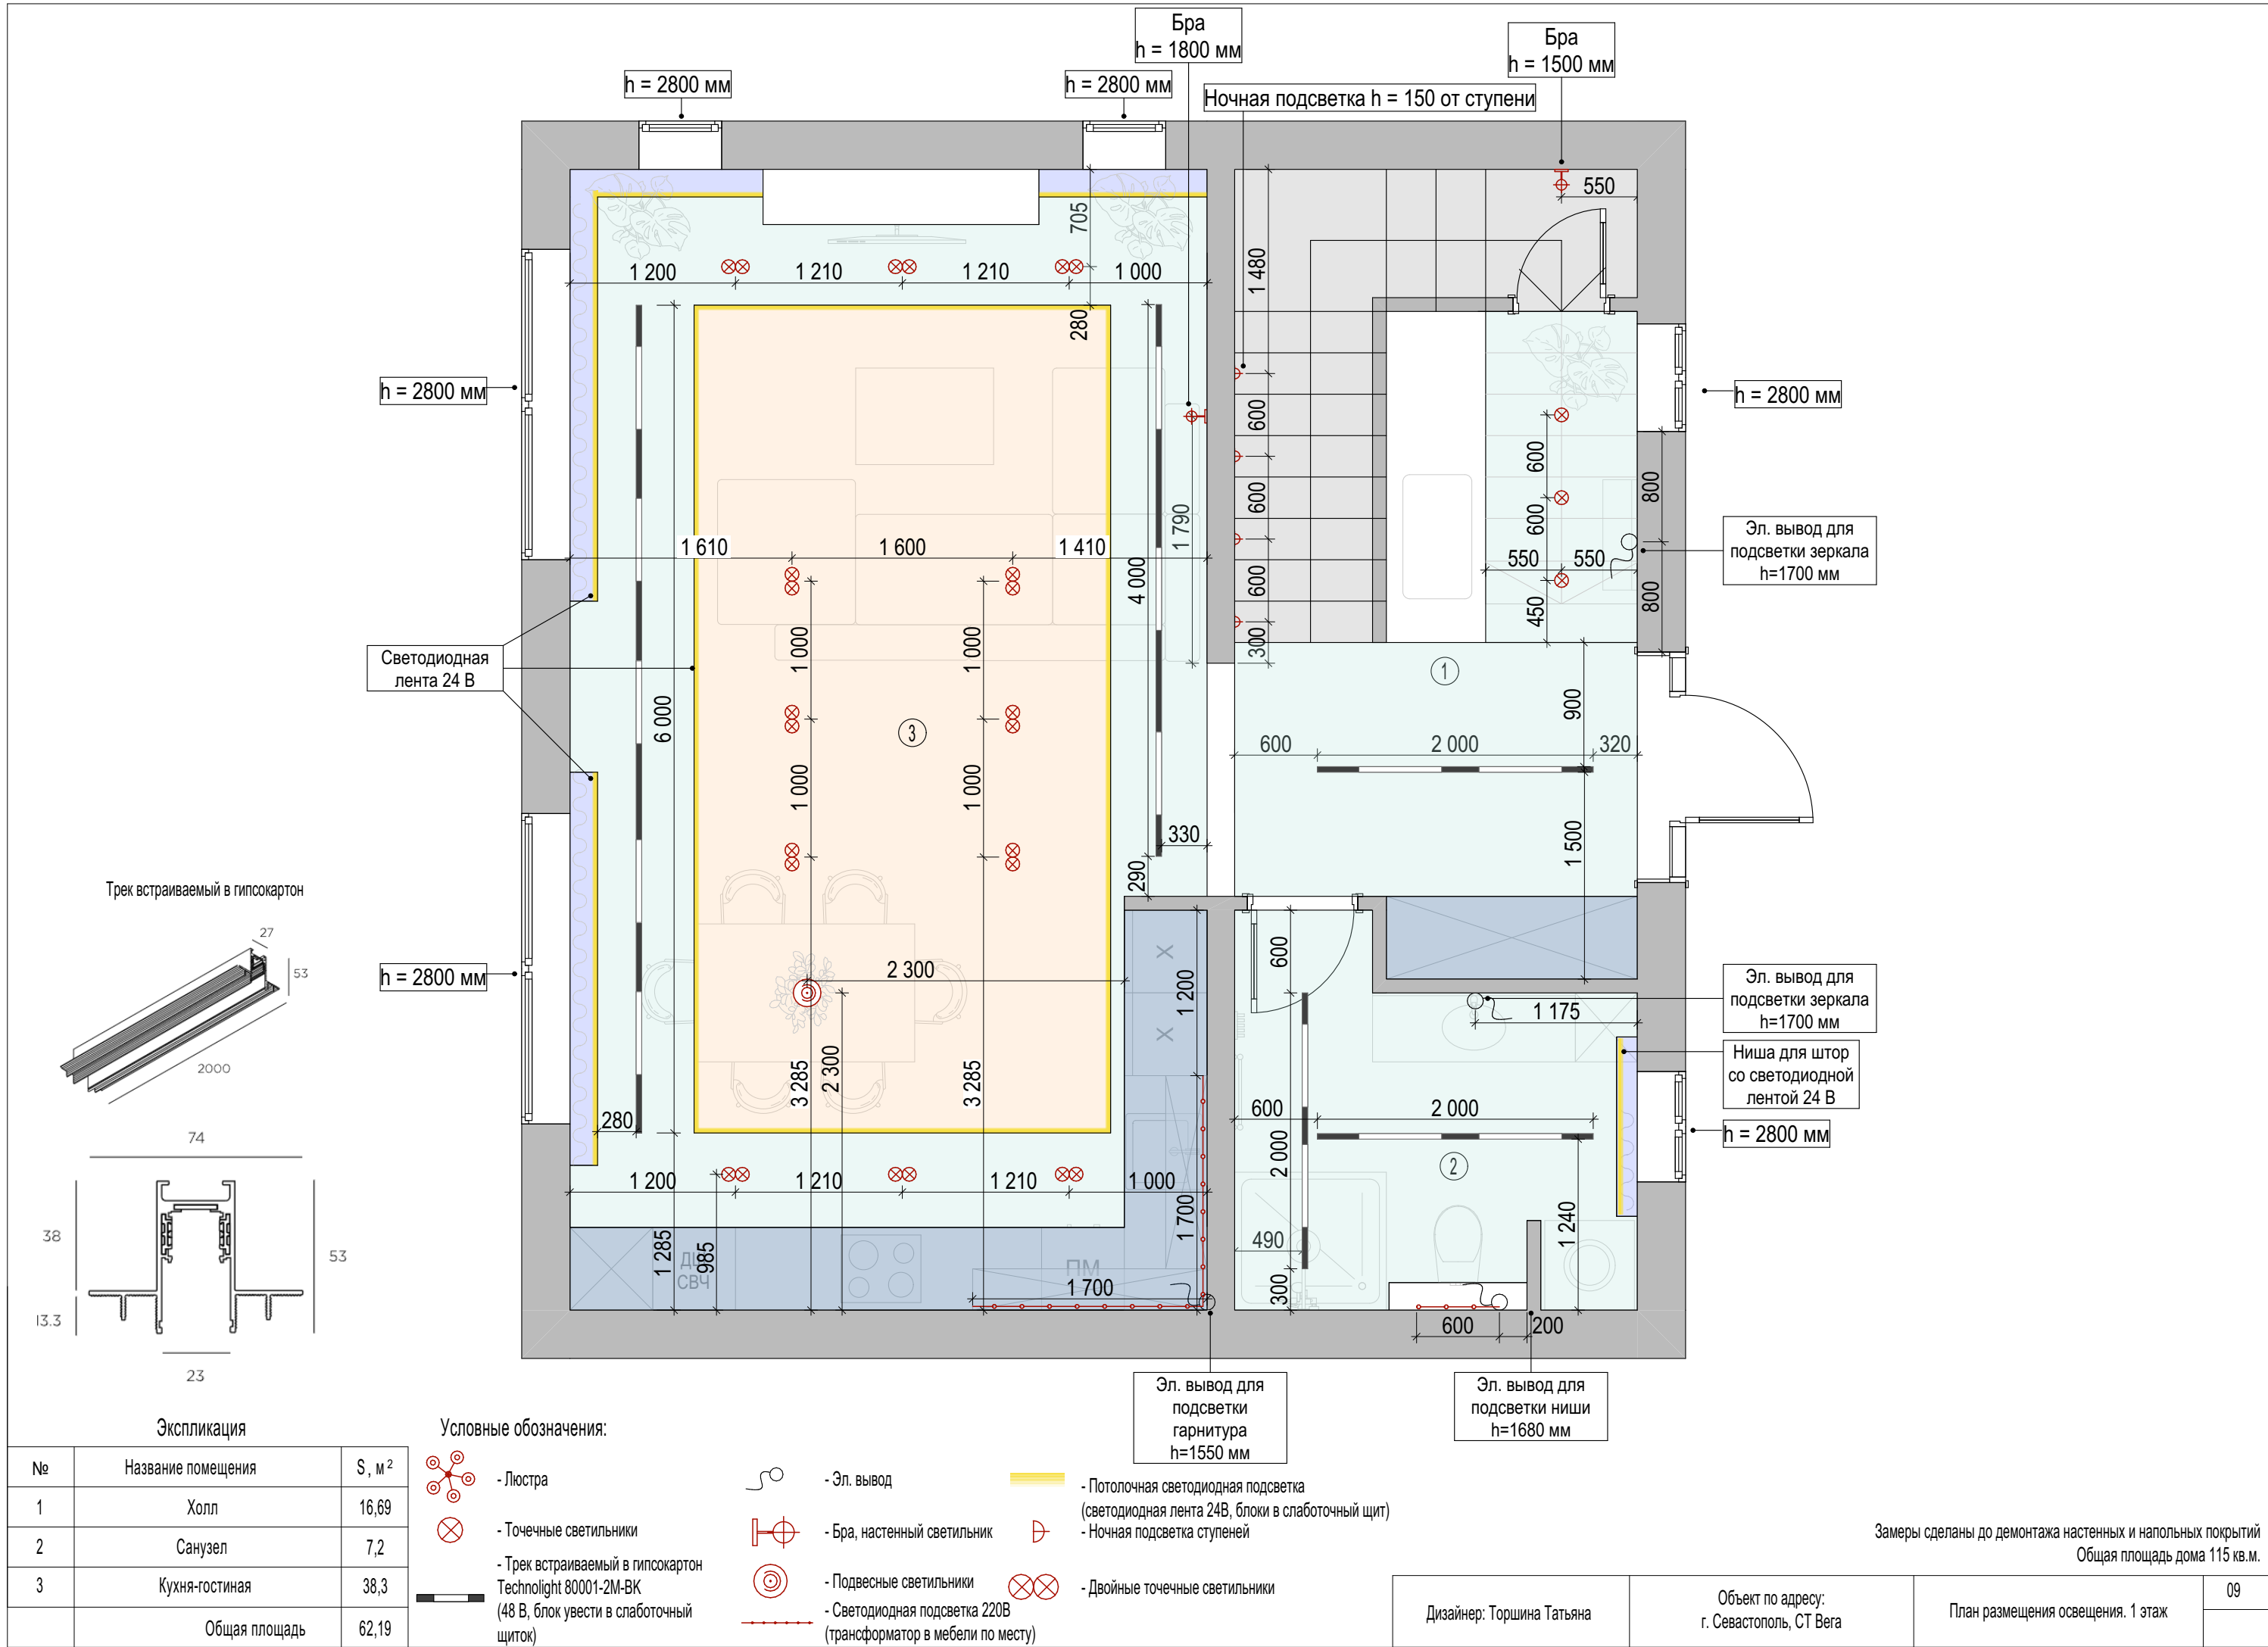

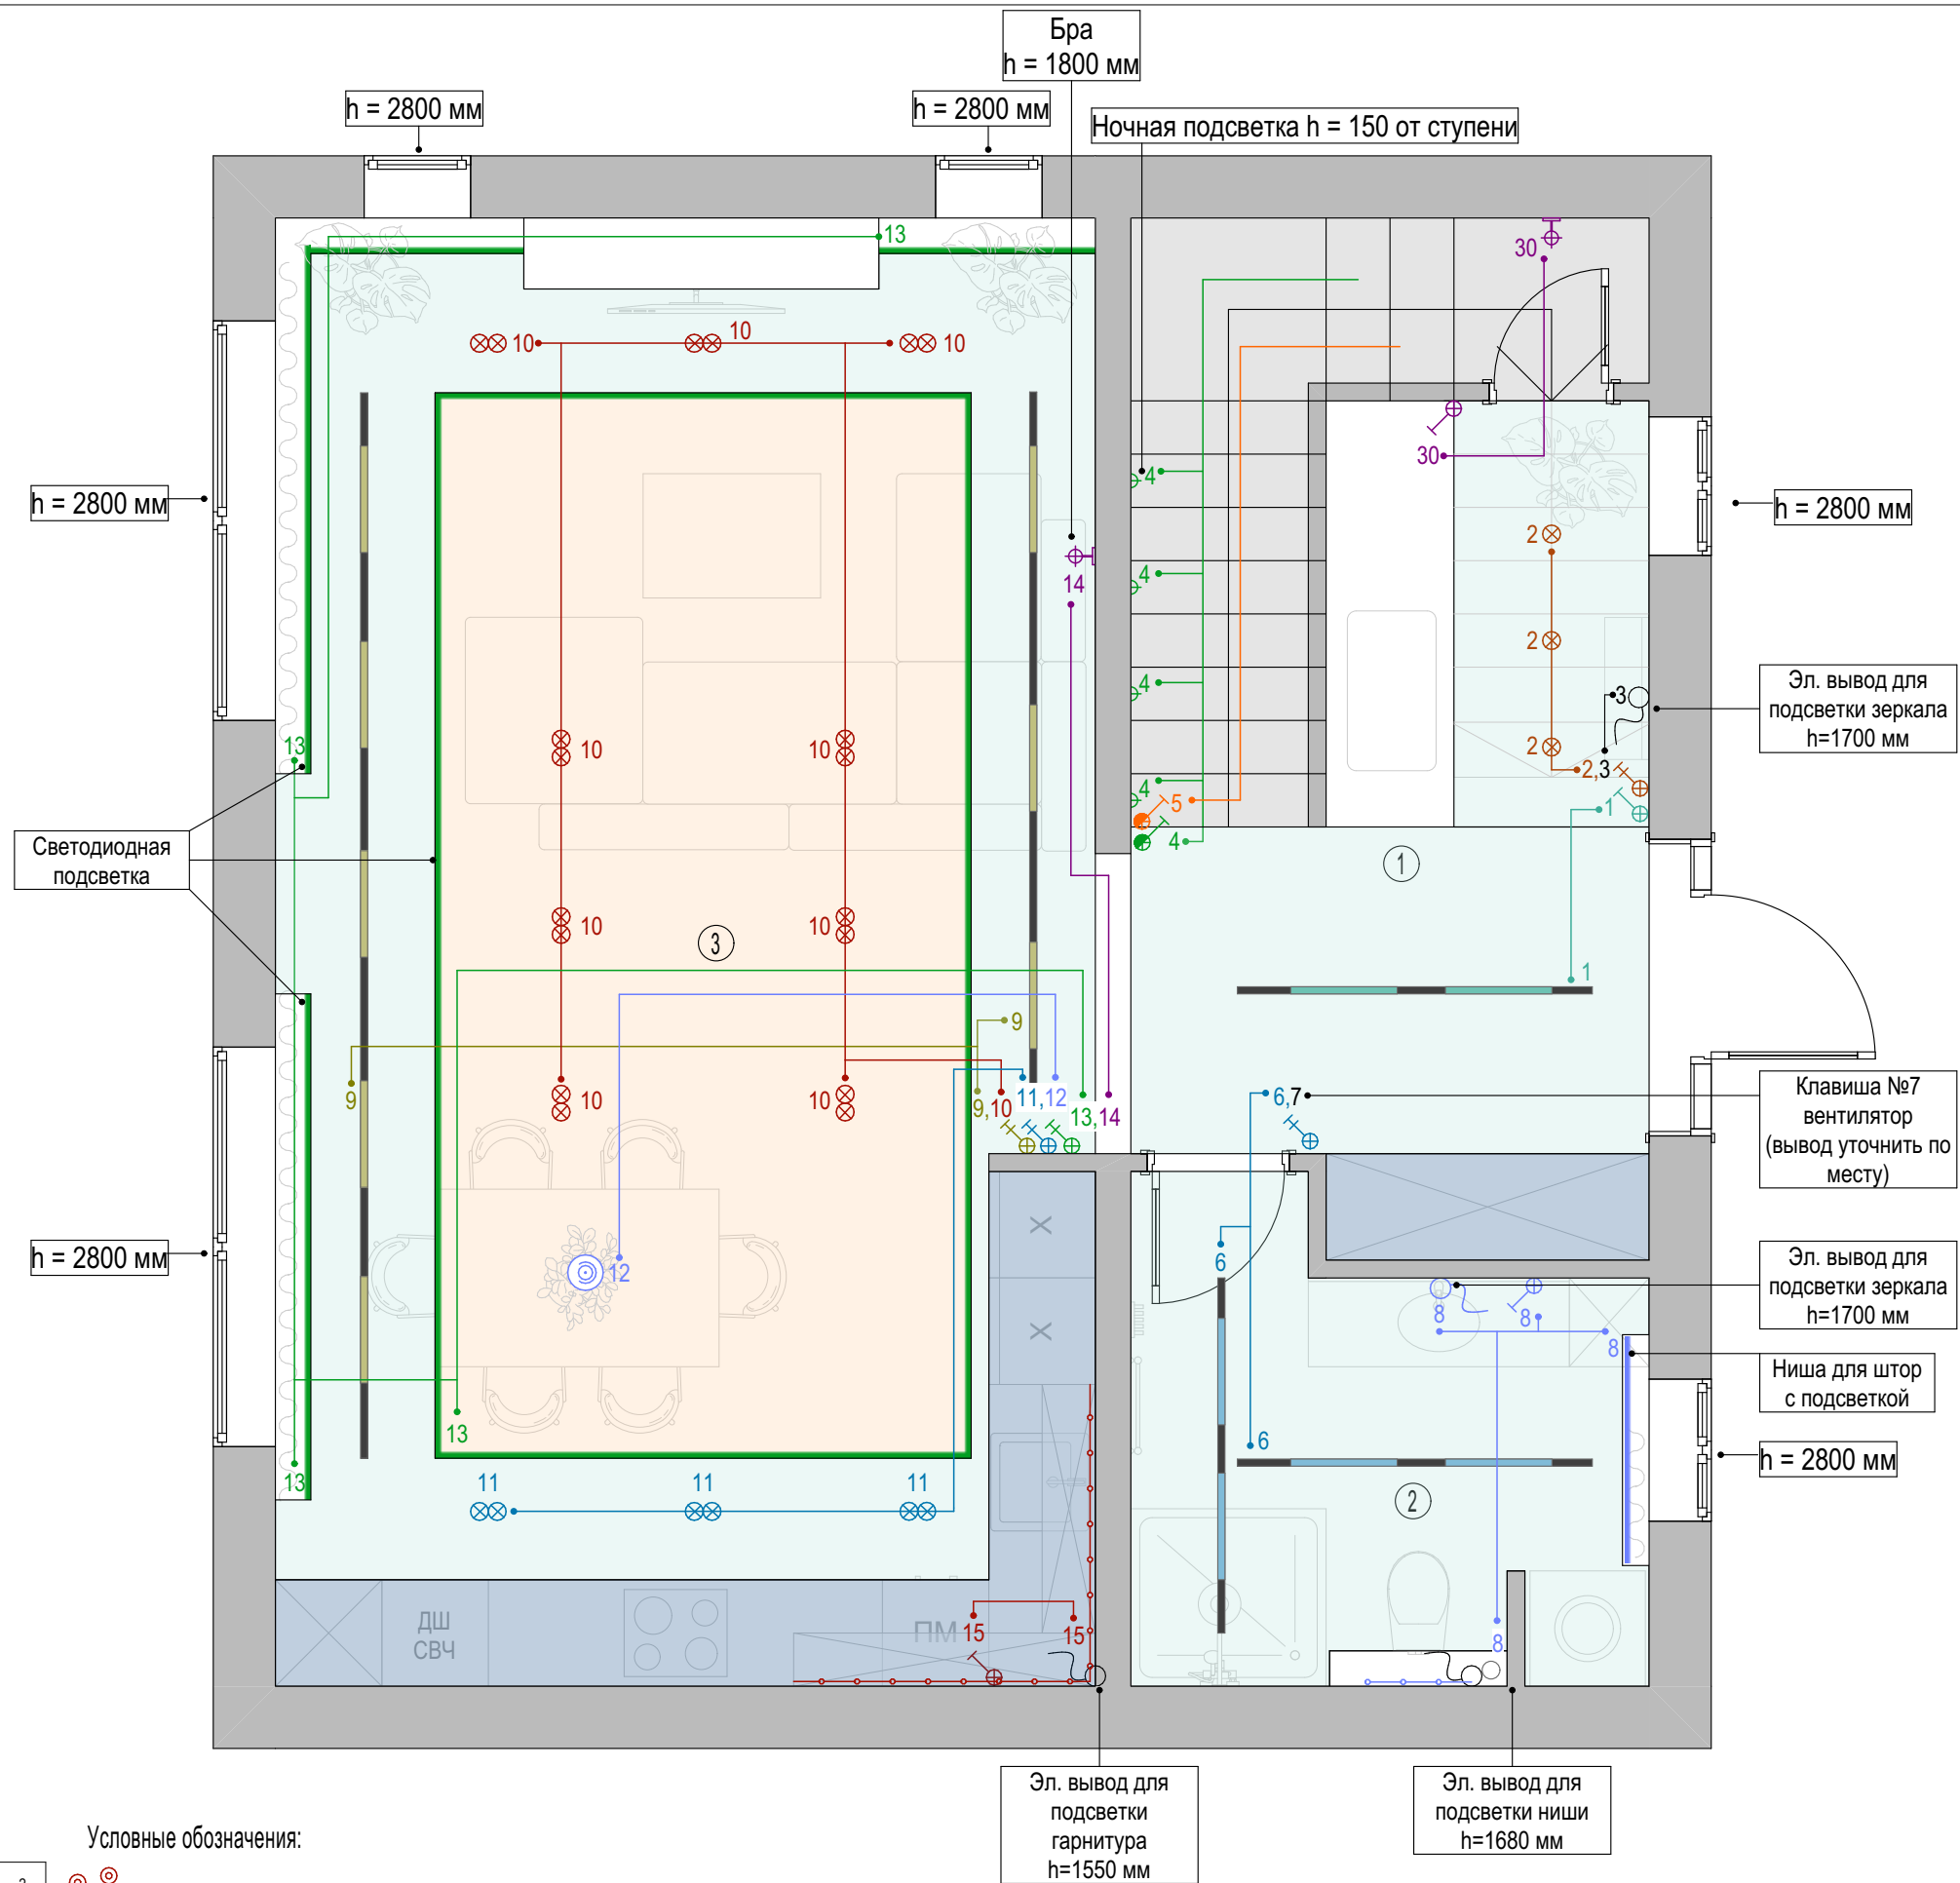

Экспликация		
№	Название помещения	S, м ²
1	Холл	16,69
2	Санузел	7,2
3	Кухня-гостиная	38,3
Общая площадь		62,19

Условные обозначения:

-  - Люстра
-  - Точечные светильники
-  - Трек встраиваемый в гипсокартон Technolight 80001-2М-ВК (48 В, блок увести в слаботочный щиток)
-  - Эл. вывод
-  - Бра, настенный светильник
-  - Подвесные светильники
-  - Светодиодная подсветка 220В (трансформатор в мебели по месту)
-  - Потолочная светодиодная подсветка (светодиодная лента 24В, блоки в слаботочный щит)
-  - Ночная подсветка ступеней
-  - Двойные точечные светильники
-  - Одноклавишный выключатель
-  - Проходной выключатель
-  - Двухклавишный выключатель

Замеры сделаны до демонтажа настенных и напольных покрытий
Общая площадь дома 115 кв.м.

Дизайнер: Торшина Татьяна

Объект по адресу:
г. Севастополь, СТ Вега

Принципиальная схема освещения. 1 этаж

Примечание:

- Все размеры указаны в миллиметрах.
- Перед началом работ все разметки и отметки проверить по месту.
- Несоответствие размеров и отметок согласовать с дизайнером-автором проекта.
- Все выключатели без указания высоты принять на h= 900мм и 200 мм от дверного проема или угла
- Все розетки, если не указано другое, расположить на высоте 300 мм от уровня чистого пола и 200 мм от дверного проема или угла.
- Розетки и выключатели устанавливать блоками.
- Размеры даны от центра группы розеток, если не указано отдельно.
- Точное расположение выводов под вентиляторы определить по месту.
- Расположение выводов для кондиционеров уточнить у специалистов -!!!
- Расположение розеток уточнить по разверткам необходимых помещений.

Экспликация		
№	Название помещения	S, м ²
1	Холл	16,69
2	Санузел	7,2
3	Кухня-гостиная	38,3
Общая площадь		62,19

Условные обозначения:

 - Розетка

 - Розетка IP44

 - Розетка RJ45


 - Розетка TV

 - Одноклавишный выключатель

 - Проходной выключатель

 - Двухклавишный выключатель

 - Эл. вывод

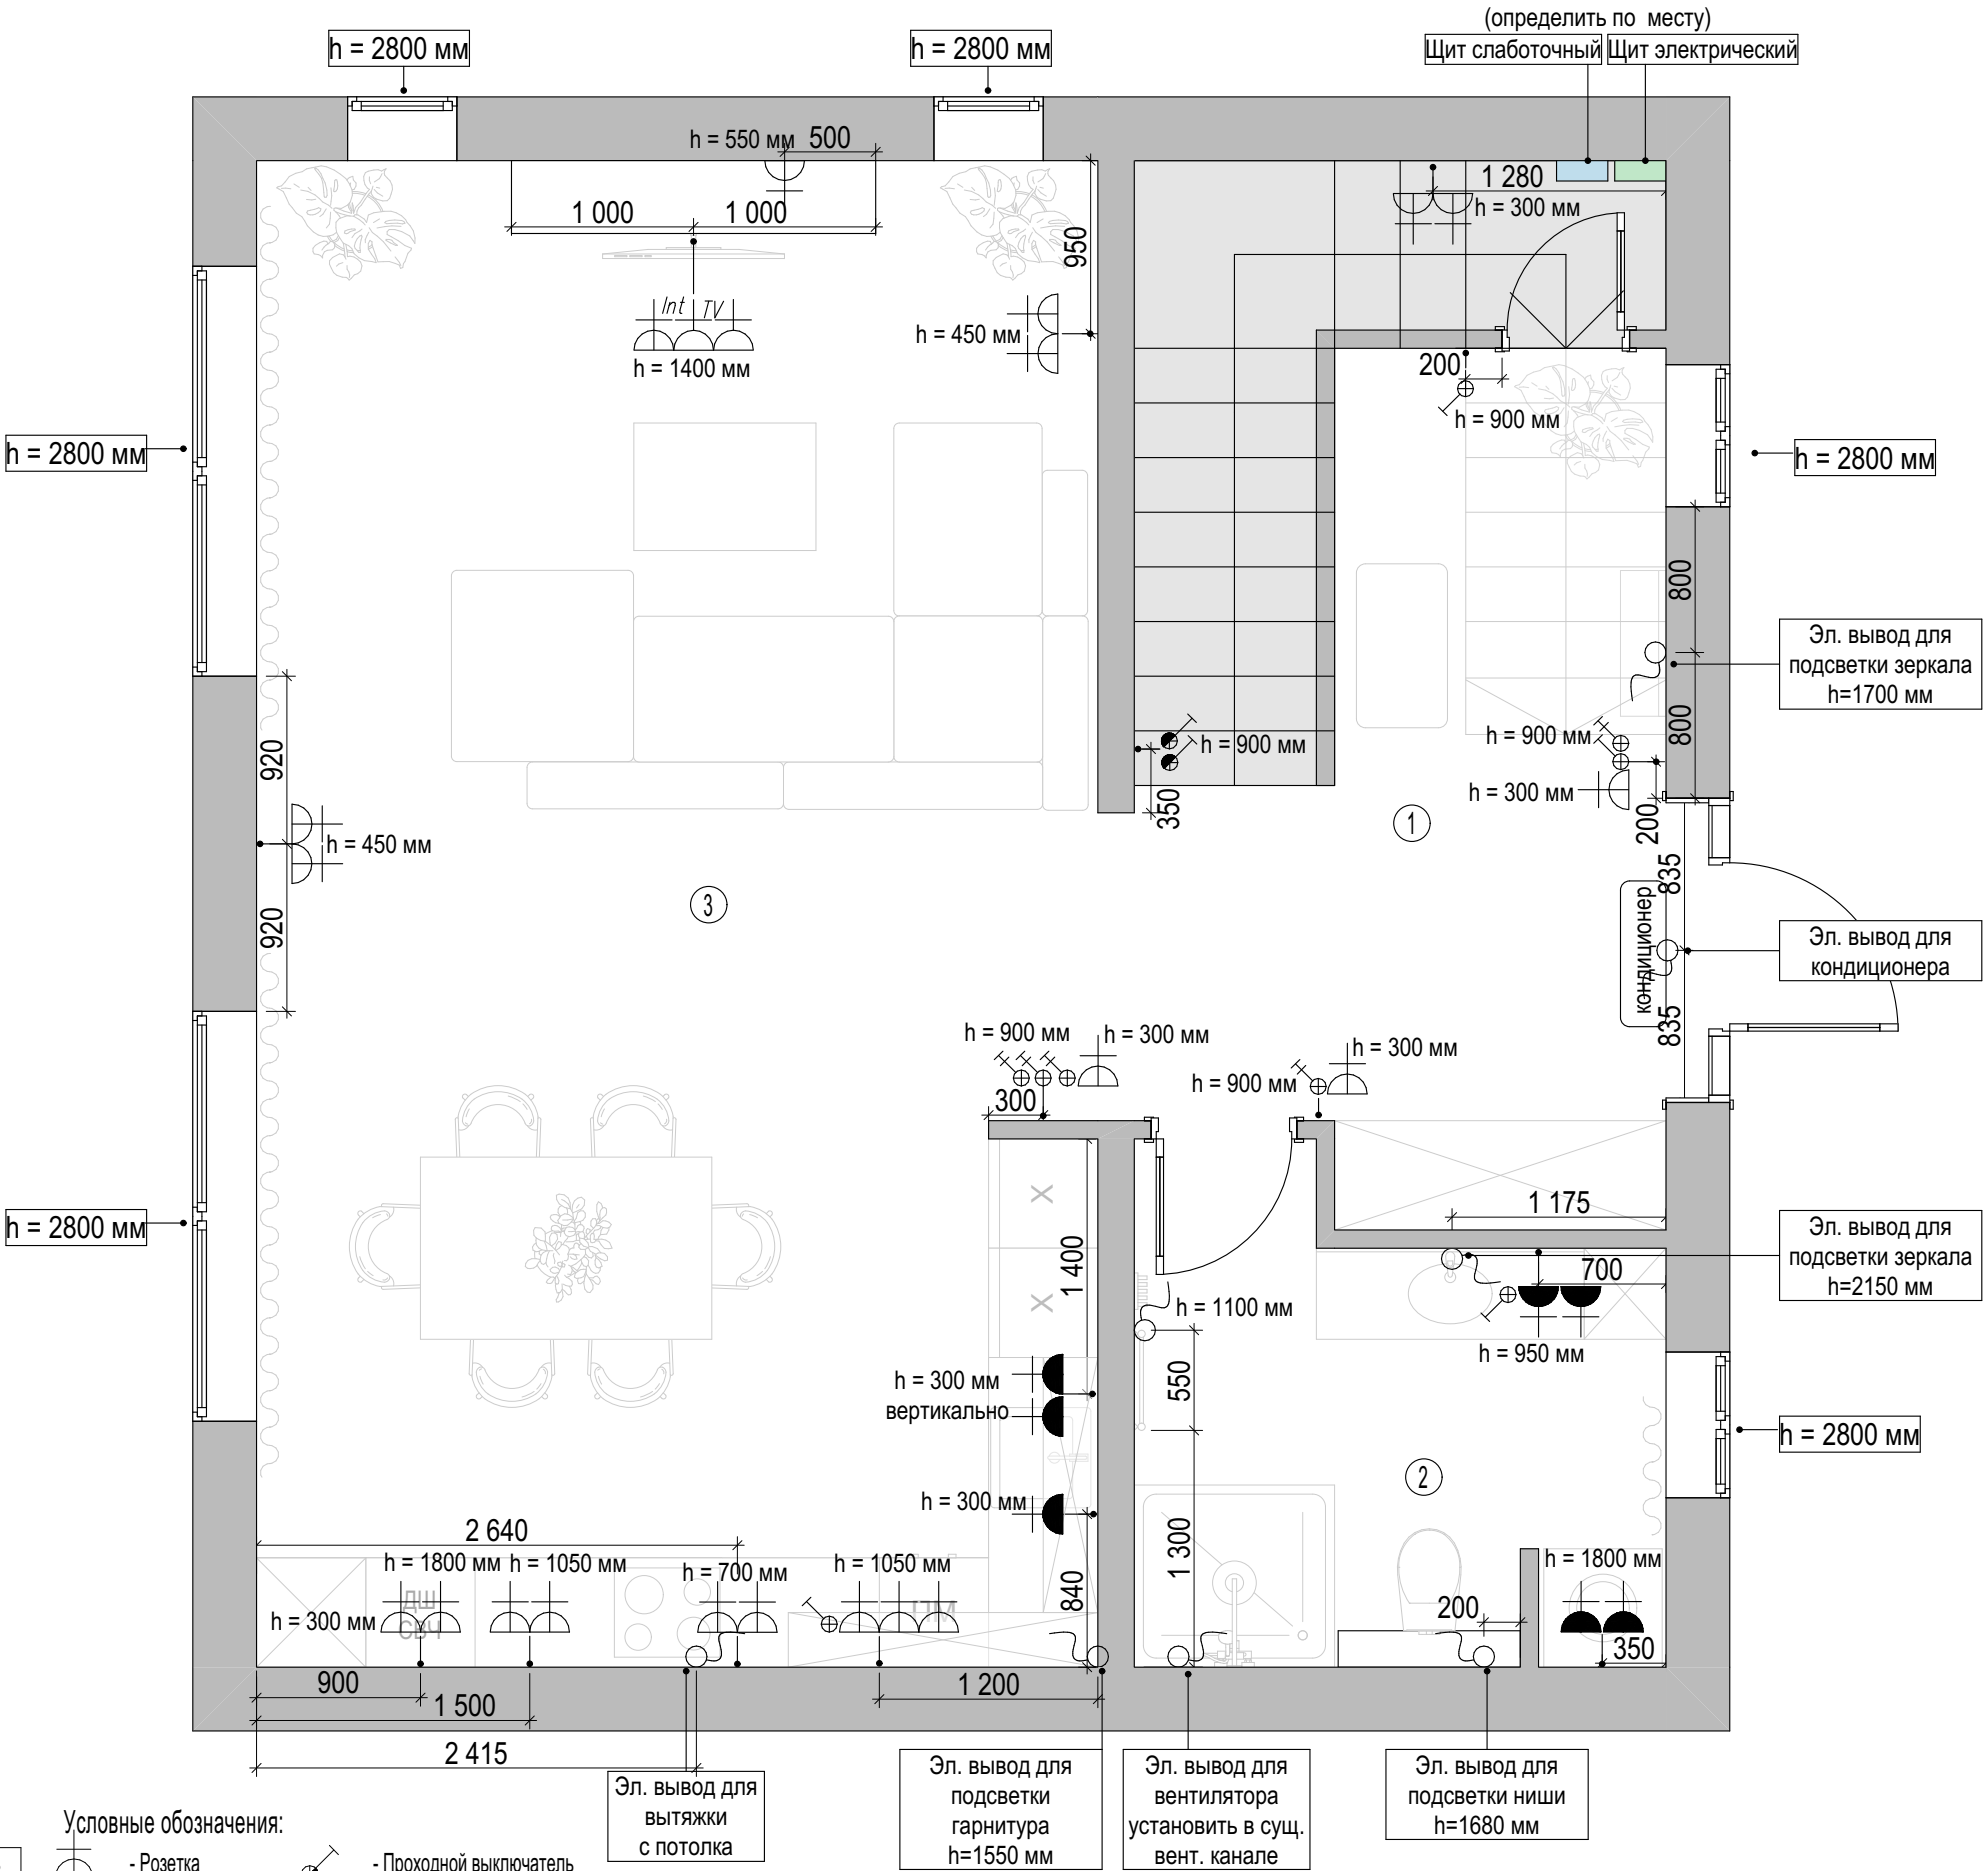

Замеры сделаны до демонтажа настенных и напольных покрытий
Общая площадь дома 115 кв.м.

Дизайнер: Торшина Татьяна	Объект по адресу: г. Севастополь, СТ Вега	План размещения электрики. 1 этаж	11
---------------------------	--	-----------------------------------	----

Примечание:


- Все размеры являются чистовыми и указаны в миллиметрах.
- Перед началом работ все разметки и отметки проверить по месту.
- Несоответствие размеров и отметок согласовать с дизайнером-автором проекта.
- Подбор комплектующих, сантехники, инсталляций - согласовать с сантехником-специалистом перед покупкой-!!!!
- Размеры выводов для сантехники уточнить по техническим чертежам у производителя - !!!
- Высоту установки душевой стойки определить по месту, согласовать с заказчиком.
- Высоту установки смесителя согласовать с заказчиком.

Экспликация		
№	Название помещения	S, м ²
1	Холл	16,69
2	Санузел	7,2
3	Кухня-гостиная	38,3
Общая площадь		62,19

Условные обозначения:


№	Обознач.	Наименование
1	1.1	Стиральная машина
	1.2	Сушильная машина
	1.3	Подвесной унитаз
	1.4	Инсталляция для подвесного унитаза
	1.5	Трап для душа 85 см
	1.6	Смеситель для душа
	1.7	Интегрированная раковина
	1.8	Смеситель для раковины
	1.9	Гигиенический душ

№	Обознач.	Наименование
2	2.1	Посудомоечная машина
	2.2	Кухонная мойка
	2.3	Кухонный смеситель

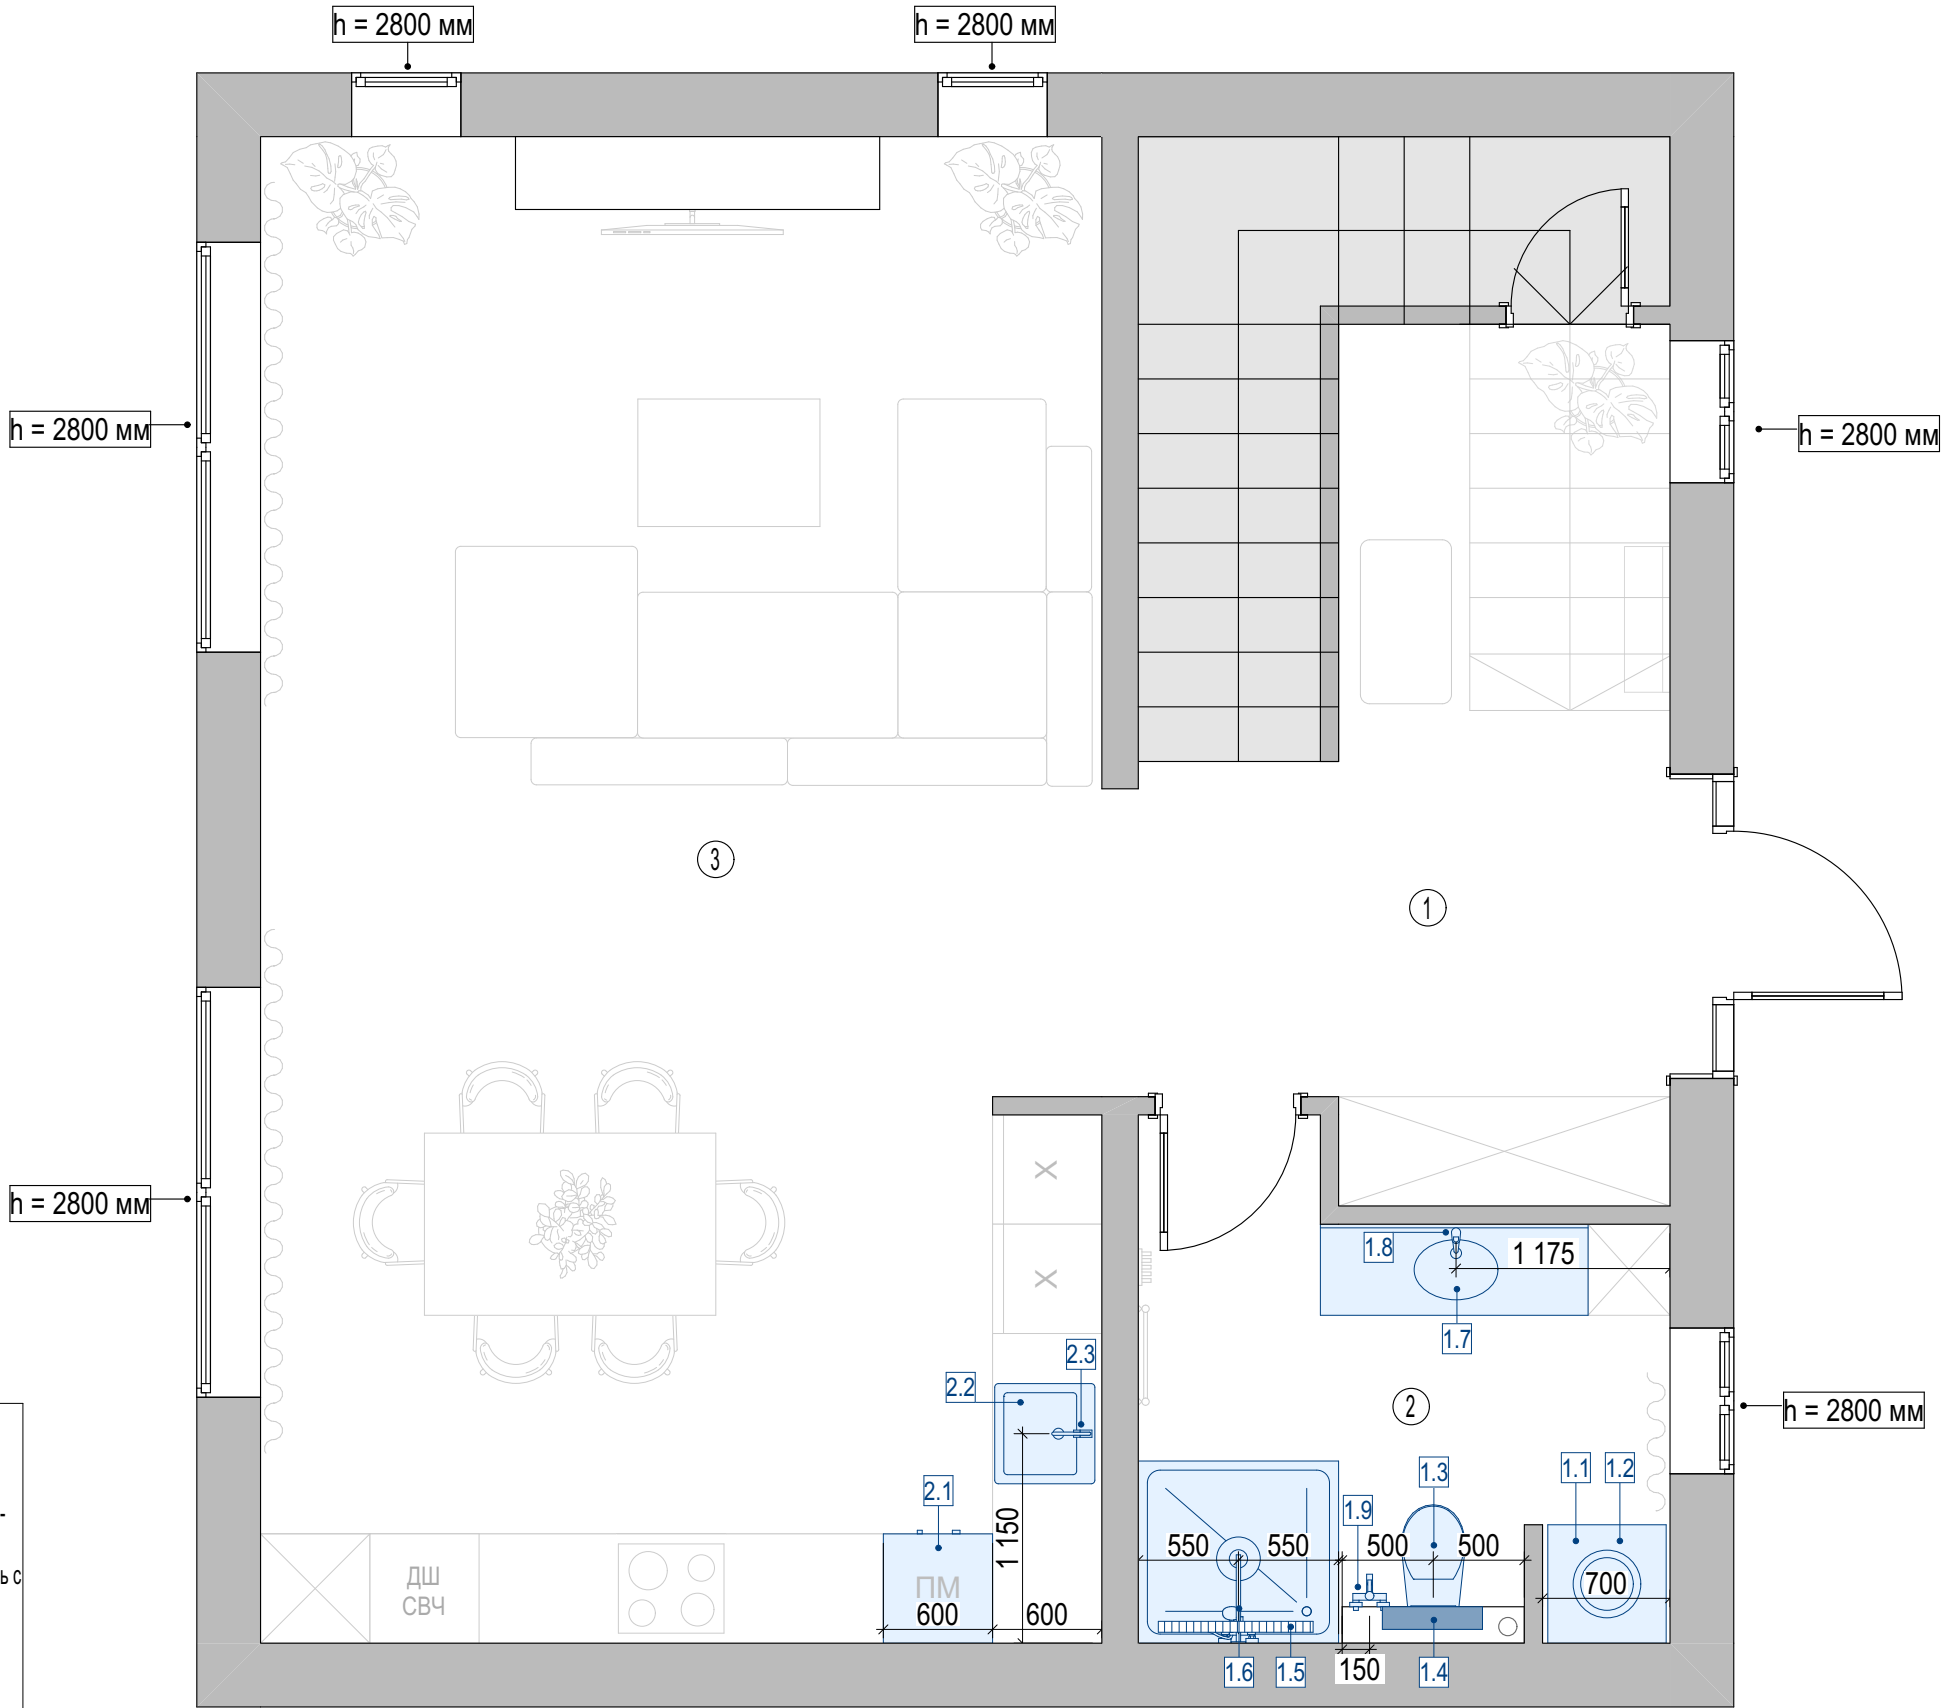

Замеры сделаны до демонтажа настенных и напольных покрытий
Общая площадь дома 115 кв.м.

Дизайнер: Торшина Татьяна	Объект по адресу: г. Севастополь, СТ Вега	План расположения сантехнического оборудования. 1 этаж	12
---------------------------	--	---	----

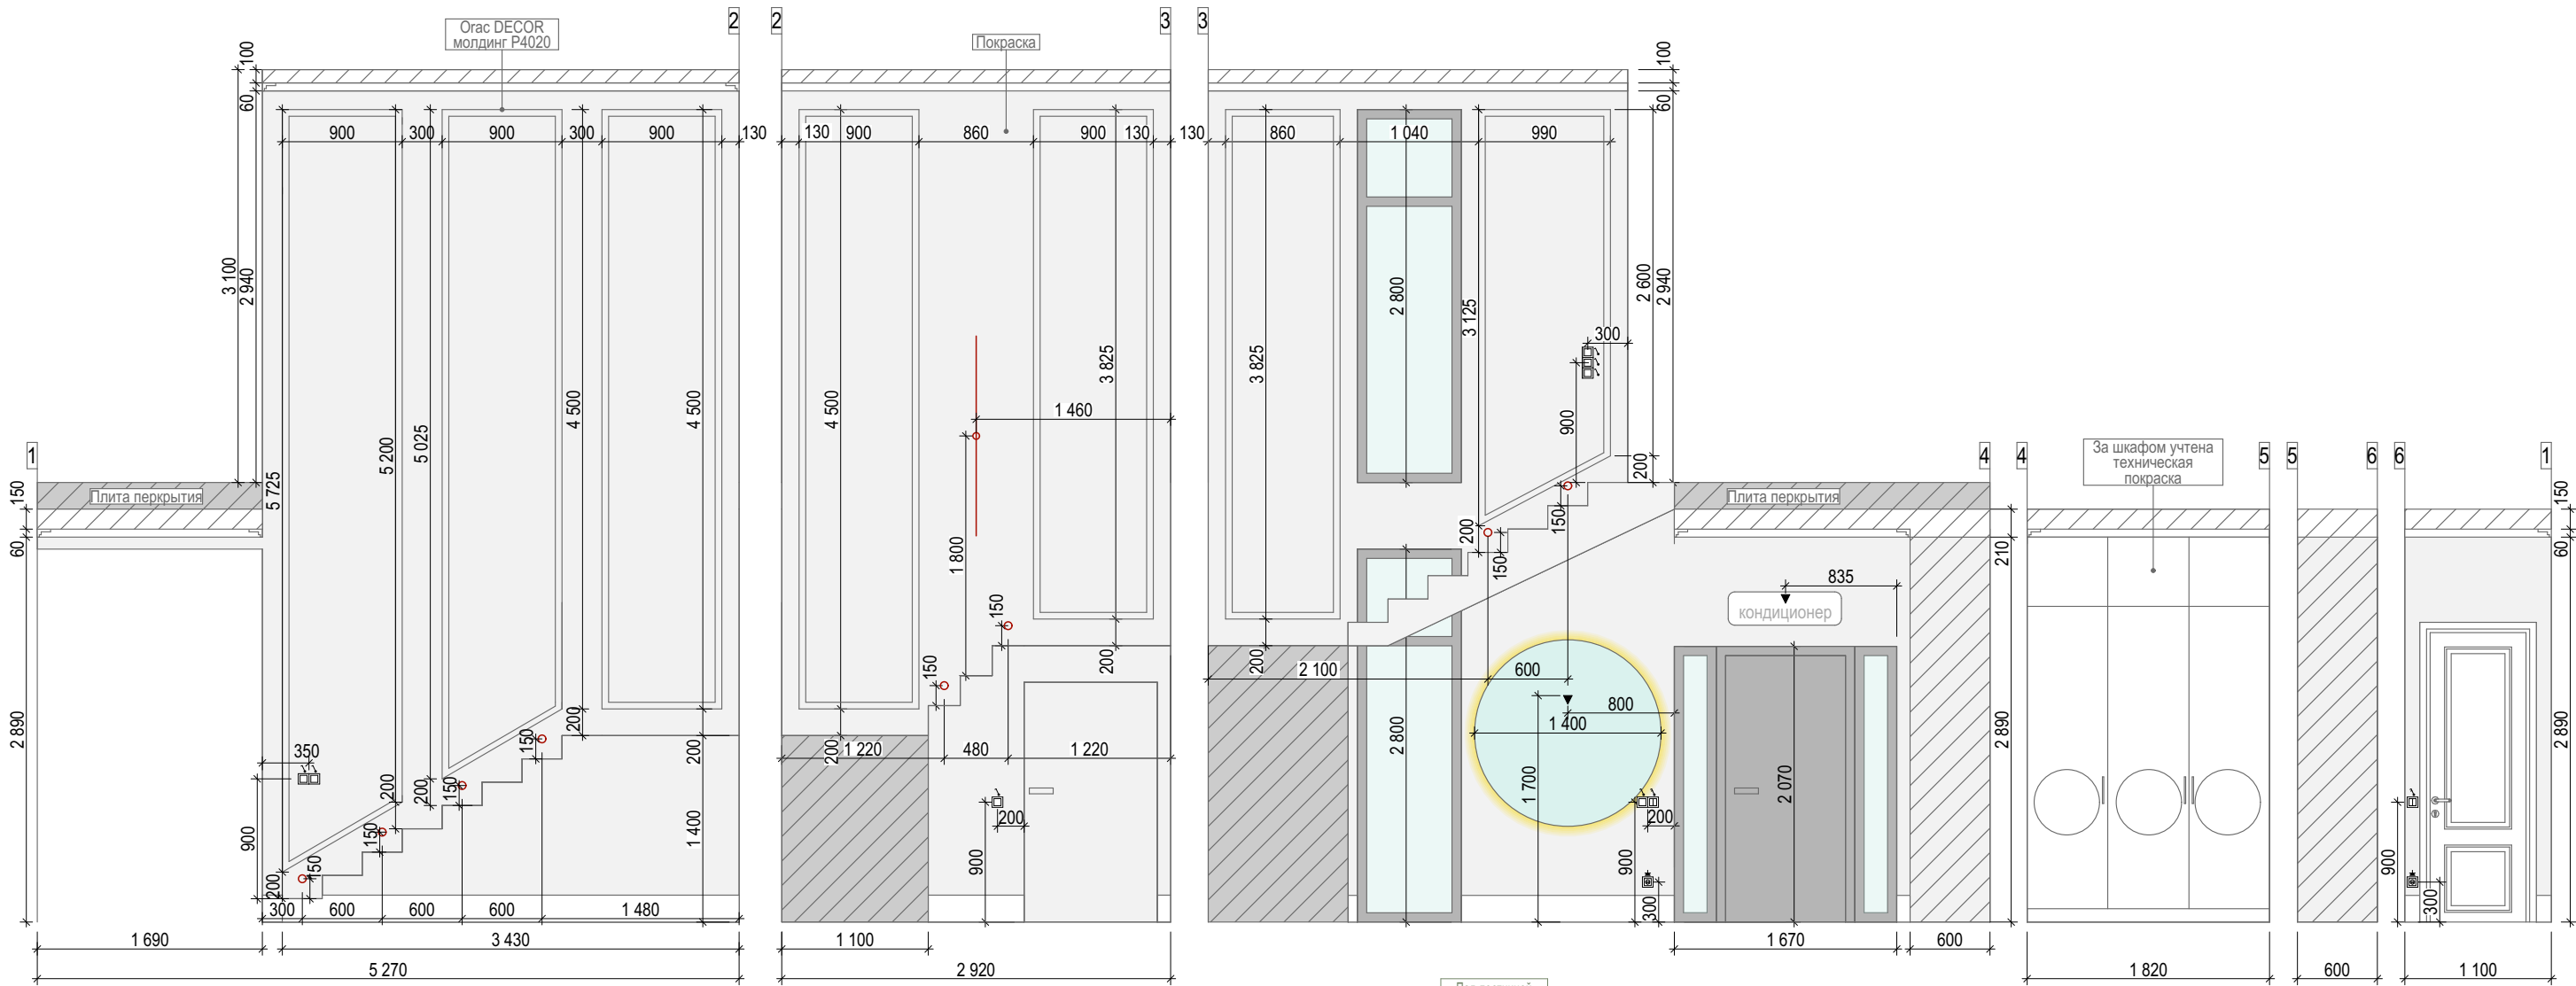


Примечание:

- Все размеры указаны в миллиметрах и являются чистовыми
- Перед началом работ все разметки и отметки проверить по месту
- Несоответствие размеров и отметок согласовать с дизайнером-автором проекта
- Заказ корпусной мебели после замера и проекта от поставщика/производителя

Экспликация		
№	Название помещения	S, м ²
1	Холл	16,69
2	Санузел	7,2
3	Кухня-гостиная	38,3
Общая площадь		62,19


Условные обозначения:

- Двухклавишный выключатель
- Розетка
- Эл. вывод
- Одноклавишный выключатель
- Покраска - 59 м²
- Молдинг Орас DECOR P4020 - 74 п.м.
- Техническая покраска за шкафами - 7 м²



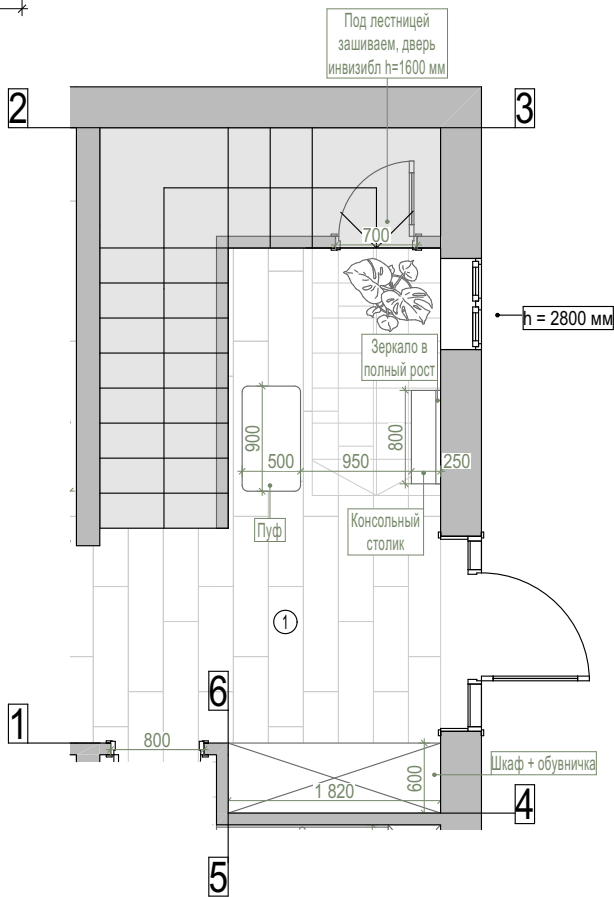


Замеры сделаны до демонтажа настенных и напольных покрытий
Общая площадь дома 115 кв.м.

Дизайнер: Торшина Татьяна	Объект по адресу: г. Севастополь, СТ Вега	Развертка стен холла и ЛК. 1 этаж	14
---------------------------	--	-----------------------------------	----

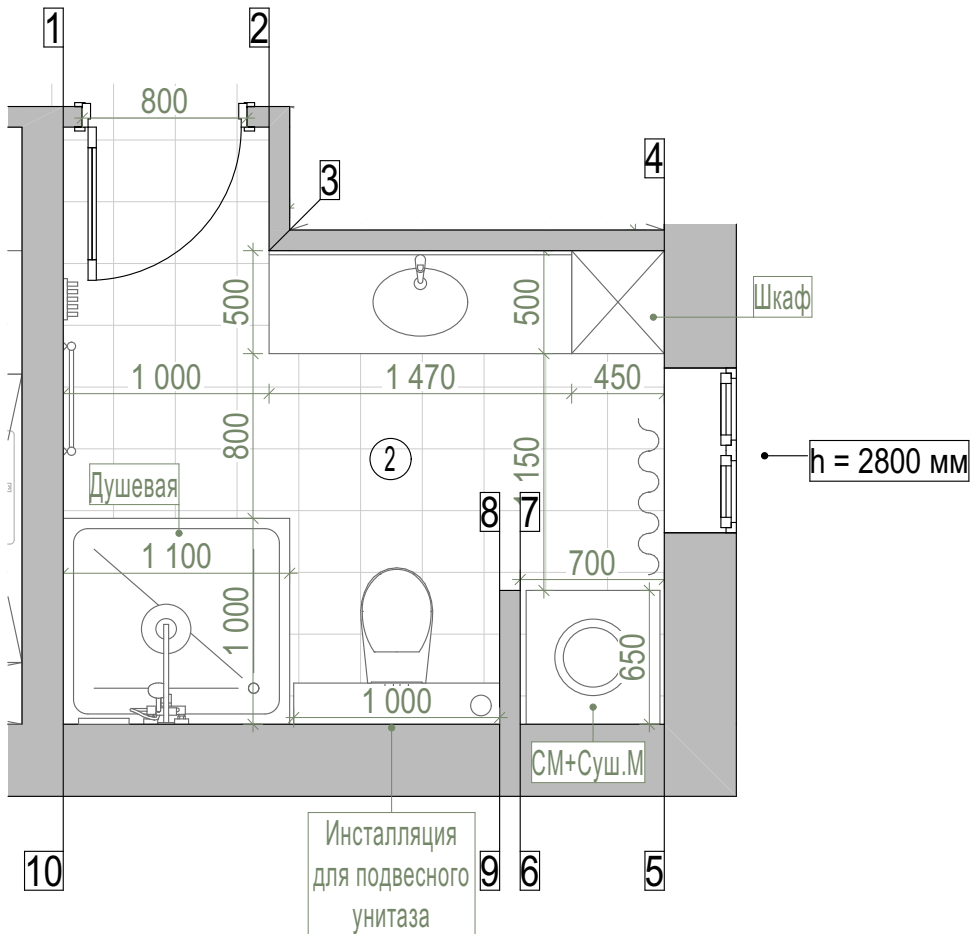

Развертка откосов

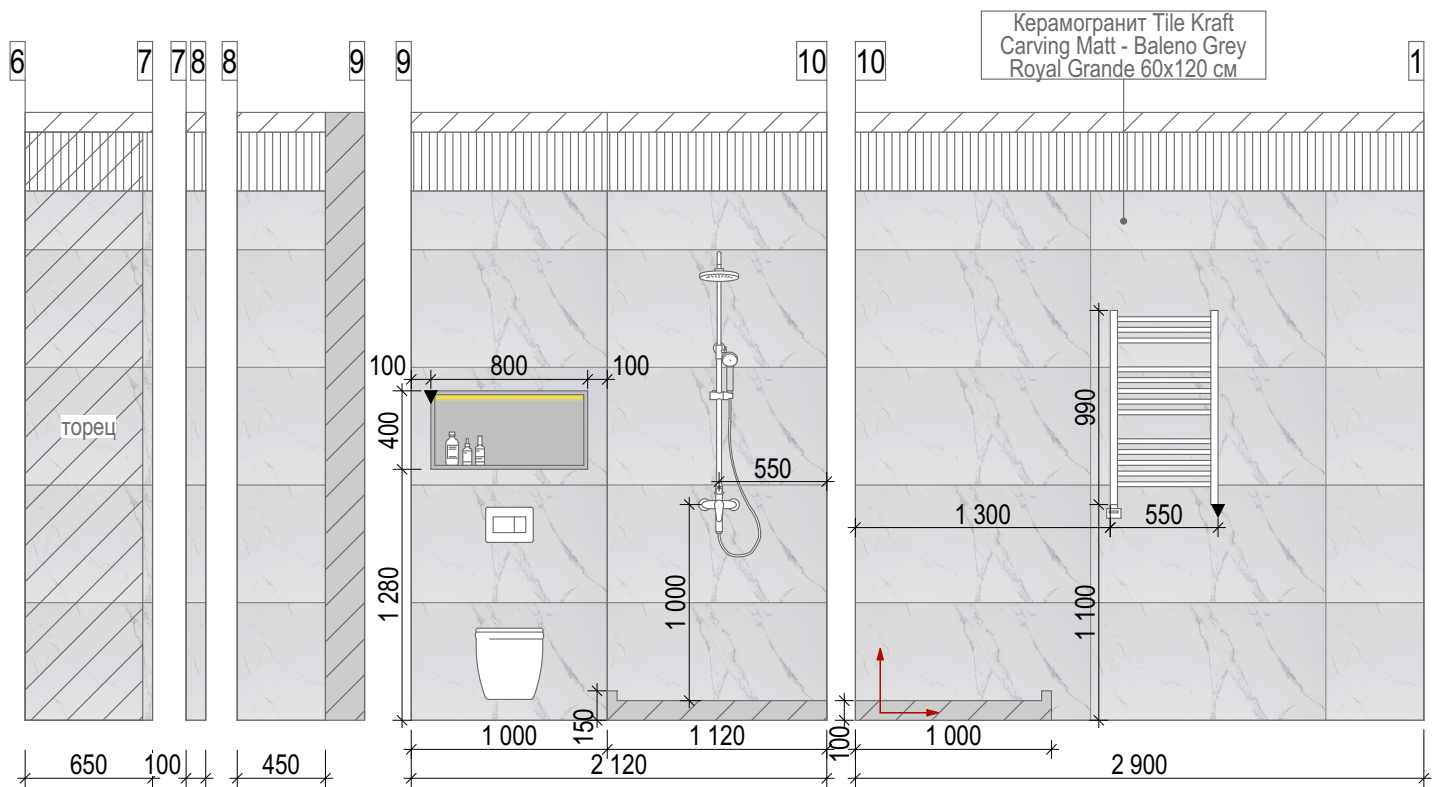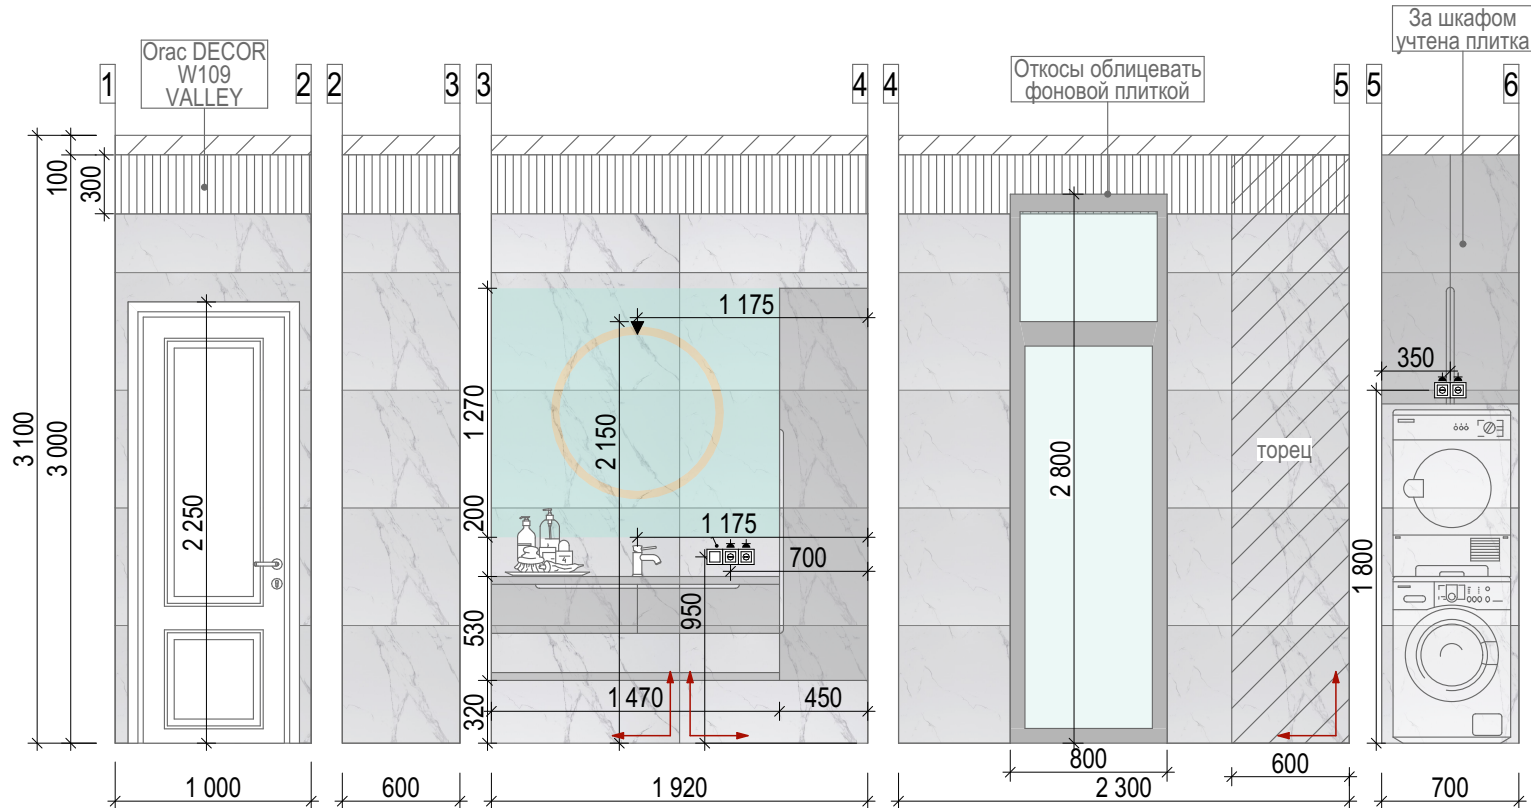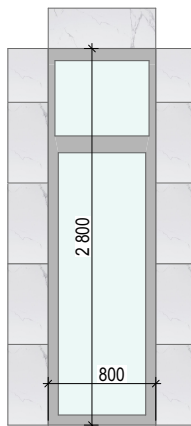

Примечание:

- Все размеры указаны в миллиметрах.
- Перед началом работ все разметки и отметки проверить по месту.
- Несоответствие размеров и отметок согласовать с дизайнером-автором проекта.
- Заказ мебели производится после замера и проекта от производителя/поставщика.
- На внешних углах запилить плитку под 45 градусов.
- Удобную конфигурацию люков ревизии определить по месту.
- Точные размеры выводов сантехники уточнить по чертежам от производителя.
- Плитку перед заказом пересчитать с менеджером салона.

Экспликация

№	Название помещения	S, м ²
1	Холл	16,69
2	Санузел	7,2
3	Кухня-гостиная	38,3
	Общая площадь	62,19

Условные обозначения:

- Двухклавишный выключатель
- Розетка
- Начало раскладки плитки
- Эл. вывод

- Кермогранит Tile Kraft Carving Matt - Baleno Grey Royal Grande 60x120 см - 32,6 м²
- Orac DECOR W109 VALLEY - 3,7 м²


Замеры сделаны до демонтажа настенных и напольных покрытий
Общая площадь дома 115 кв.м.

Дизайнер: Торшина Татьяна

Объект по адресу:
г. Севастополь, СТ Вега

Развертка стен санузла. 1 этаж

15

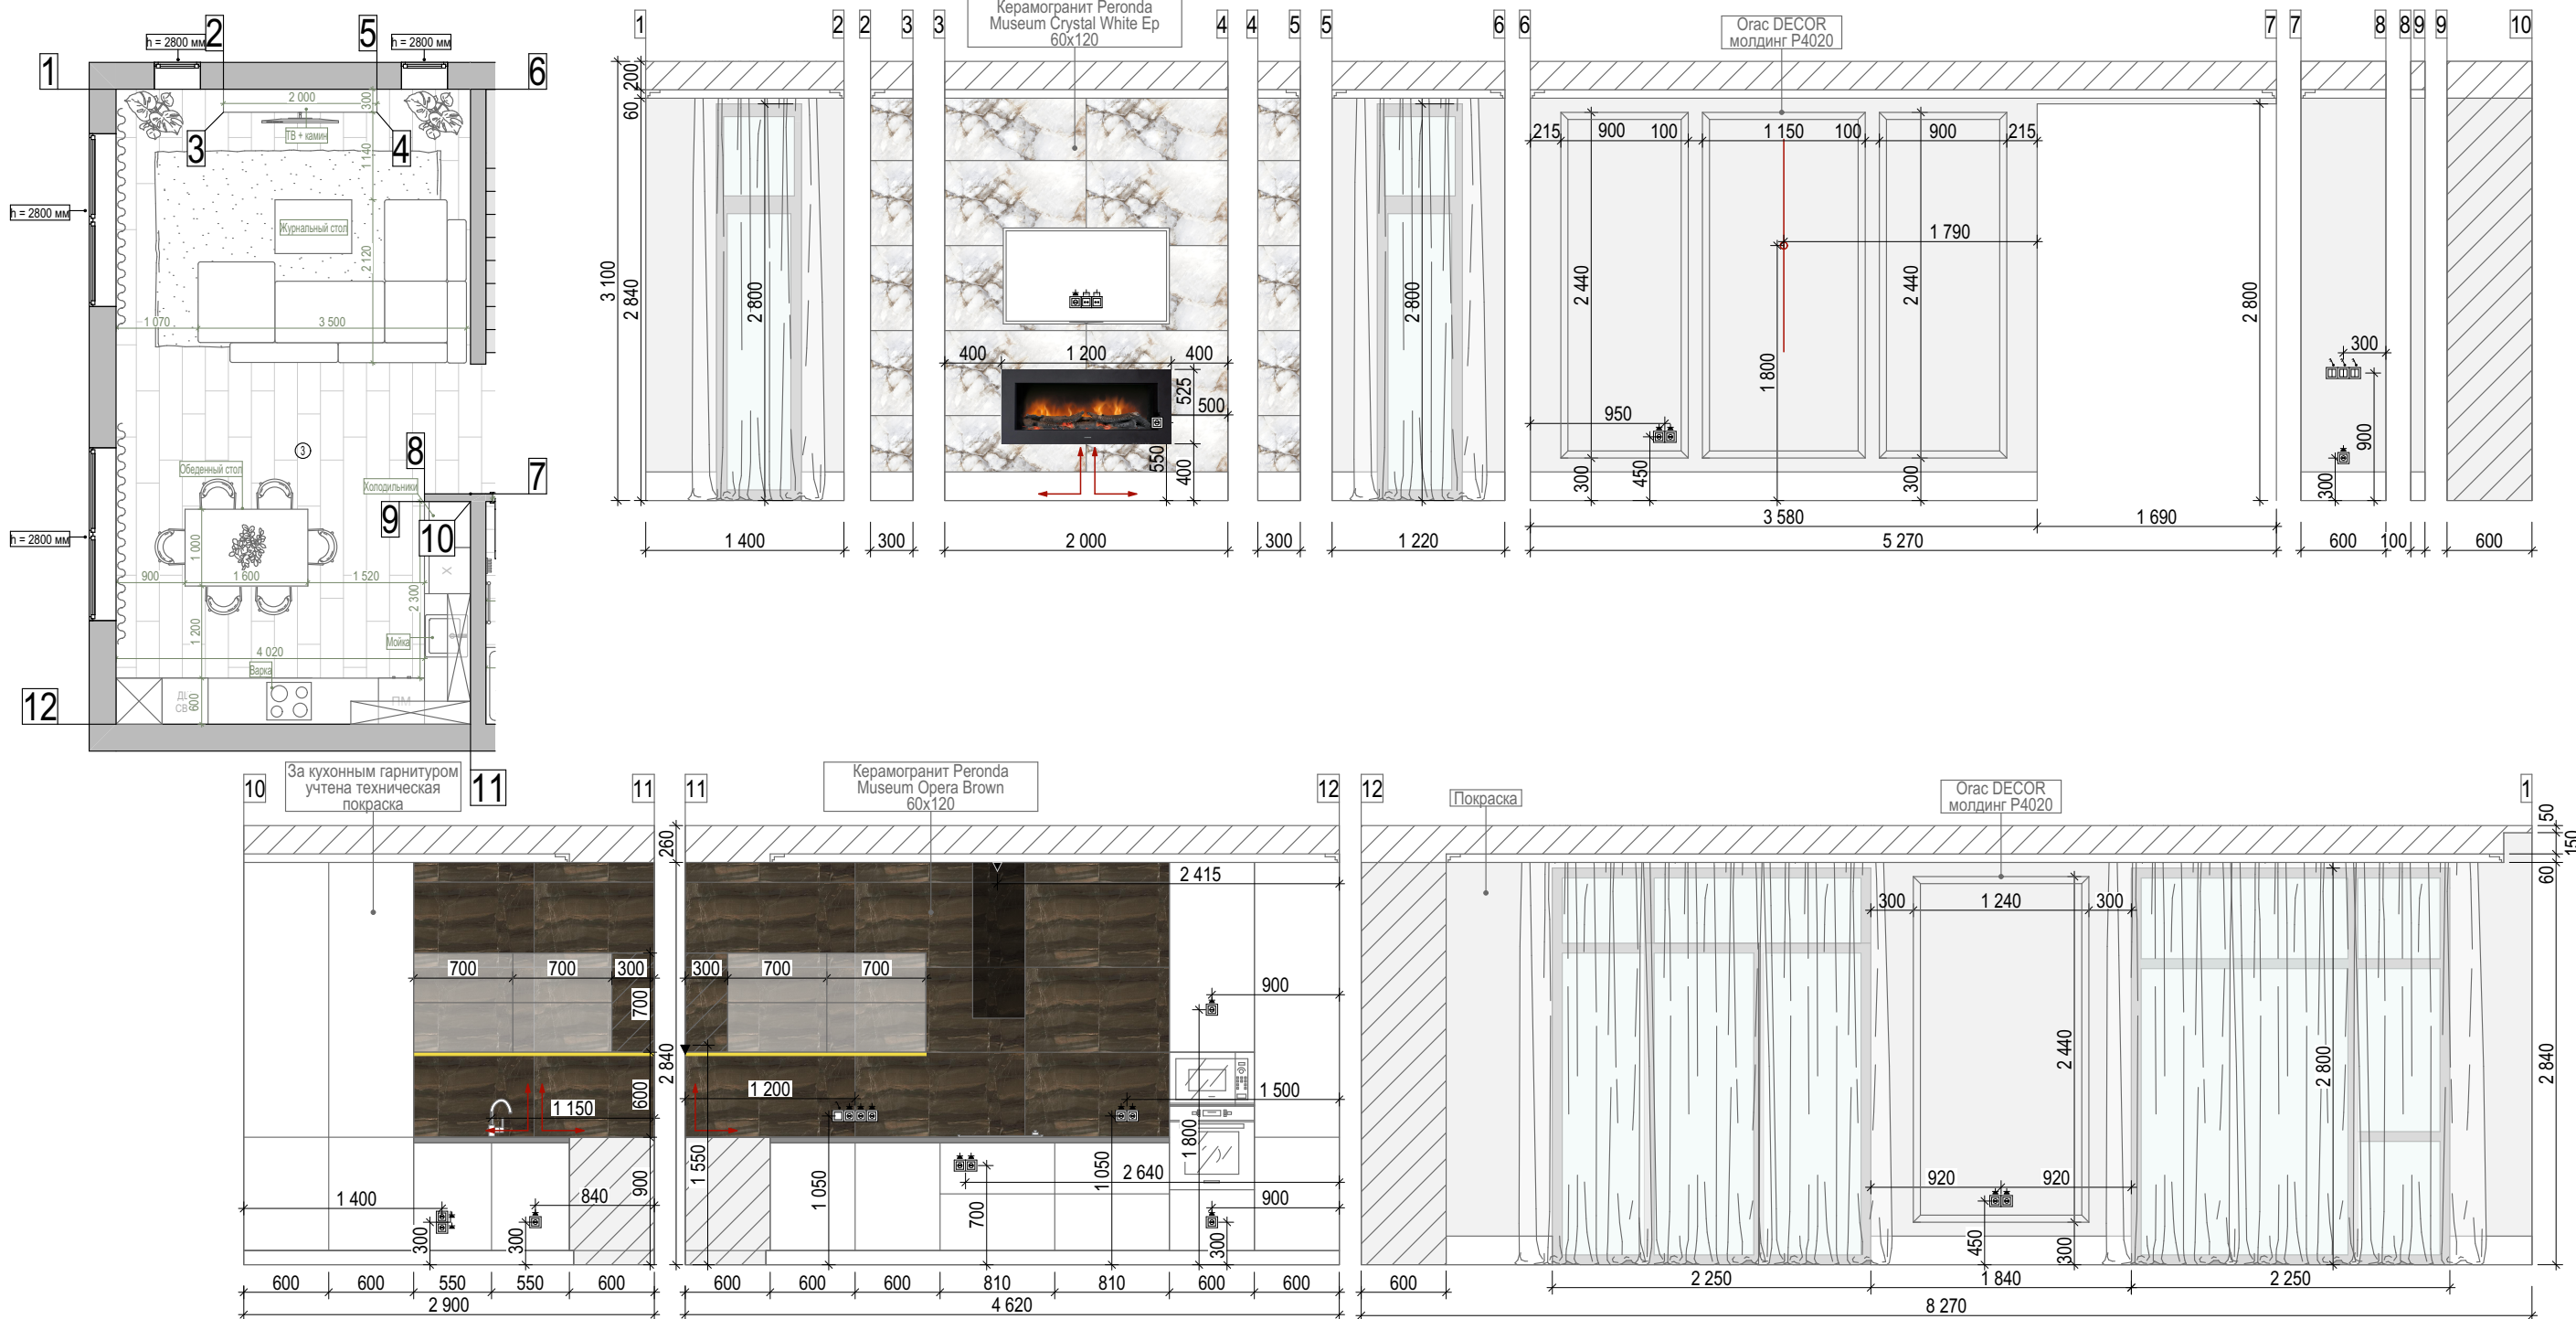

Примечание:

- Все размеры указаны в миллиметрах и являются чистовыми
- Перед началом работ все разметки и отметки проверить по месту
- Несоответствие размеров и отметок согласовать с дизайнером-автором проекта
- Заказ корпусной мебели после замера и проекта от поставщика/производителя
- Место вывода д/блока кондиционера и размещение вент. решетки уточнить ут специалиста
- Предусмотреть монтаж скрытого кабель-канала за ТВ

Экспликация		
№	Название помещения	S, м ²
1	Холл	16,69
2	Санузел	7,2
3	Кухня-гостиная	38,3
Общая площадь		62,19

Условные обозначения:

- Двухклавишный выключатель
- Розетка
- Эл. вывод
- Одноклавишный выключатель

- TV розетка
- Интернет розетка
- Начало раскладки керамогранита

- Покраска - 28,1 м²
- Керамогранит Peronda Museum Crystal White Ep 60x120 - 7,6 м²
- Керамогранит Peronda Museum Opera Brown 60x120 - 10 м²
- Молдинг Огас DECOR P4020 - 27,9 п.м.
- Техническая покраска за шкафами - 13,3 м2

Замеры сделаны до демонтажа настенных и напольных покрытий
Общая площадь дома 115 кв.м.

Дизайнер: Торшина Татьяна

Объект по адресу:
г. Севастополь, СТ Вега

Развертка стен кухни-гостиной. 1 этаж

2 этаж



Спальня



Спальня



Детская



Детская



В а н н а я




Ванная



В а н н а я

№	Название
1	Обмерный план
2	План вновь возводимых перегородок и конструкций
3	План элементов заполнения дверных проемов
4	Планировочное решение
5	План гидроизоляции пола
6	План теплых полов
7	План напольных покрытий
8	План отделки потолка
9	План размещения освещения
10	Принципиальная схема освещения
11	План расположения электрики
12	План расположения сантехнического оборудования
13	Техкарта сантехники
14	Развертка стен холла
15	Развертка стен ванной
16	Развертка стен детской
17	Развертка стен спальни
18-21	Ведомости отделки, электрики, мебели

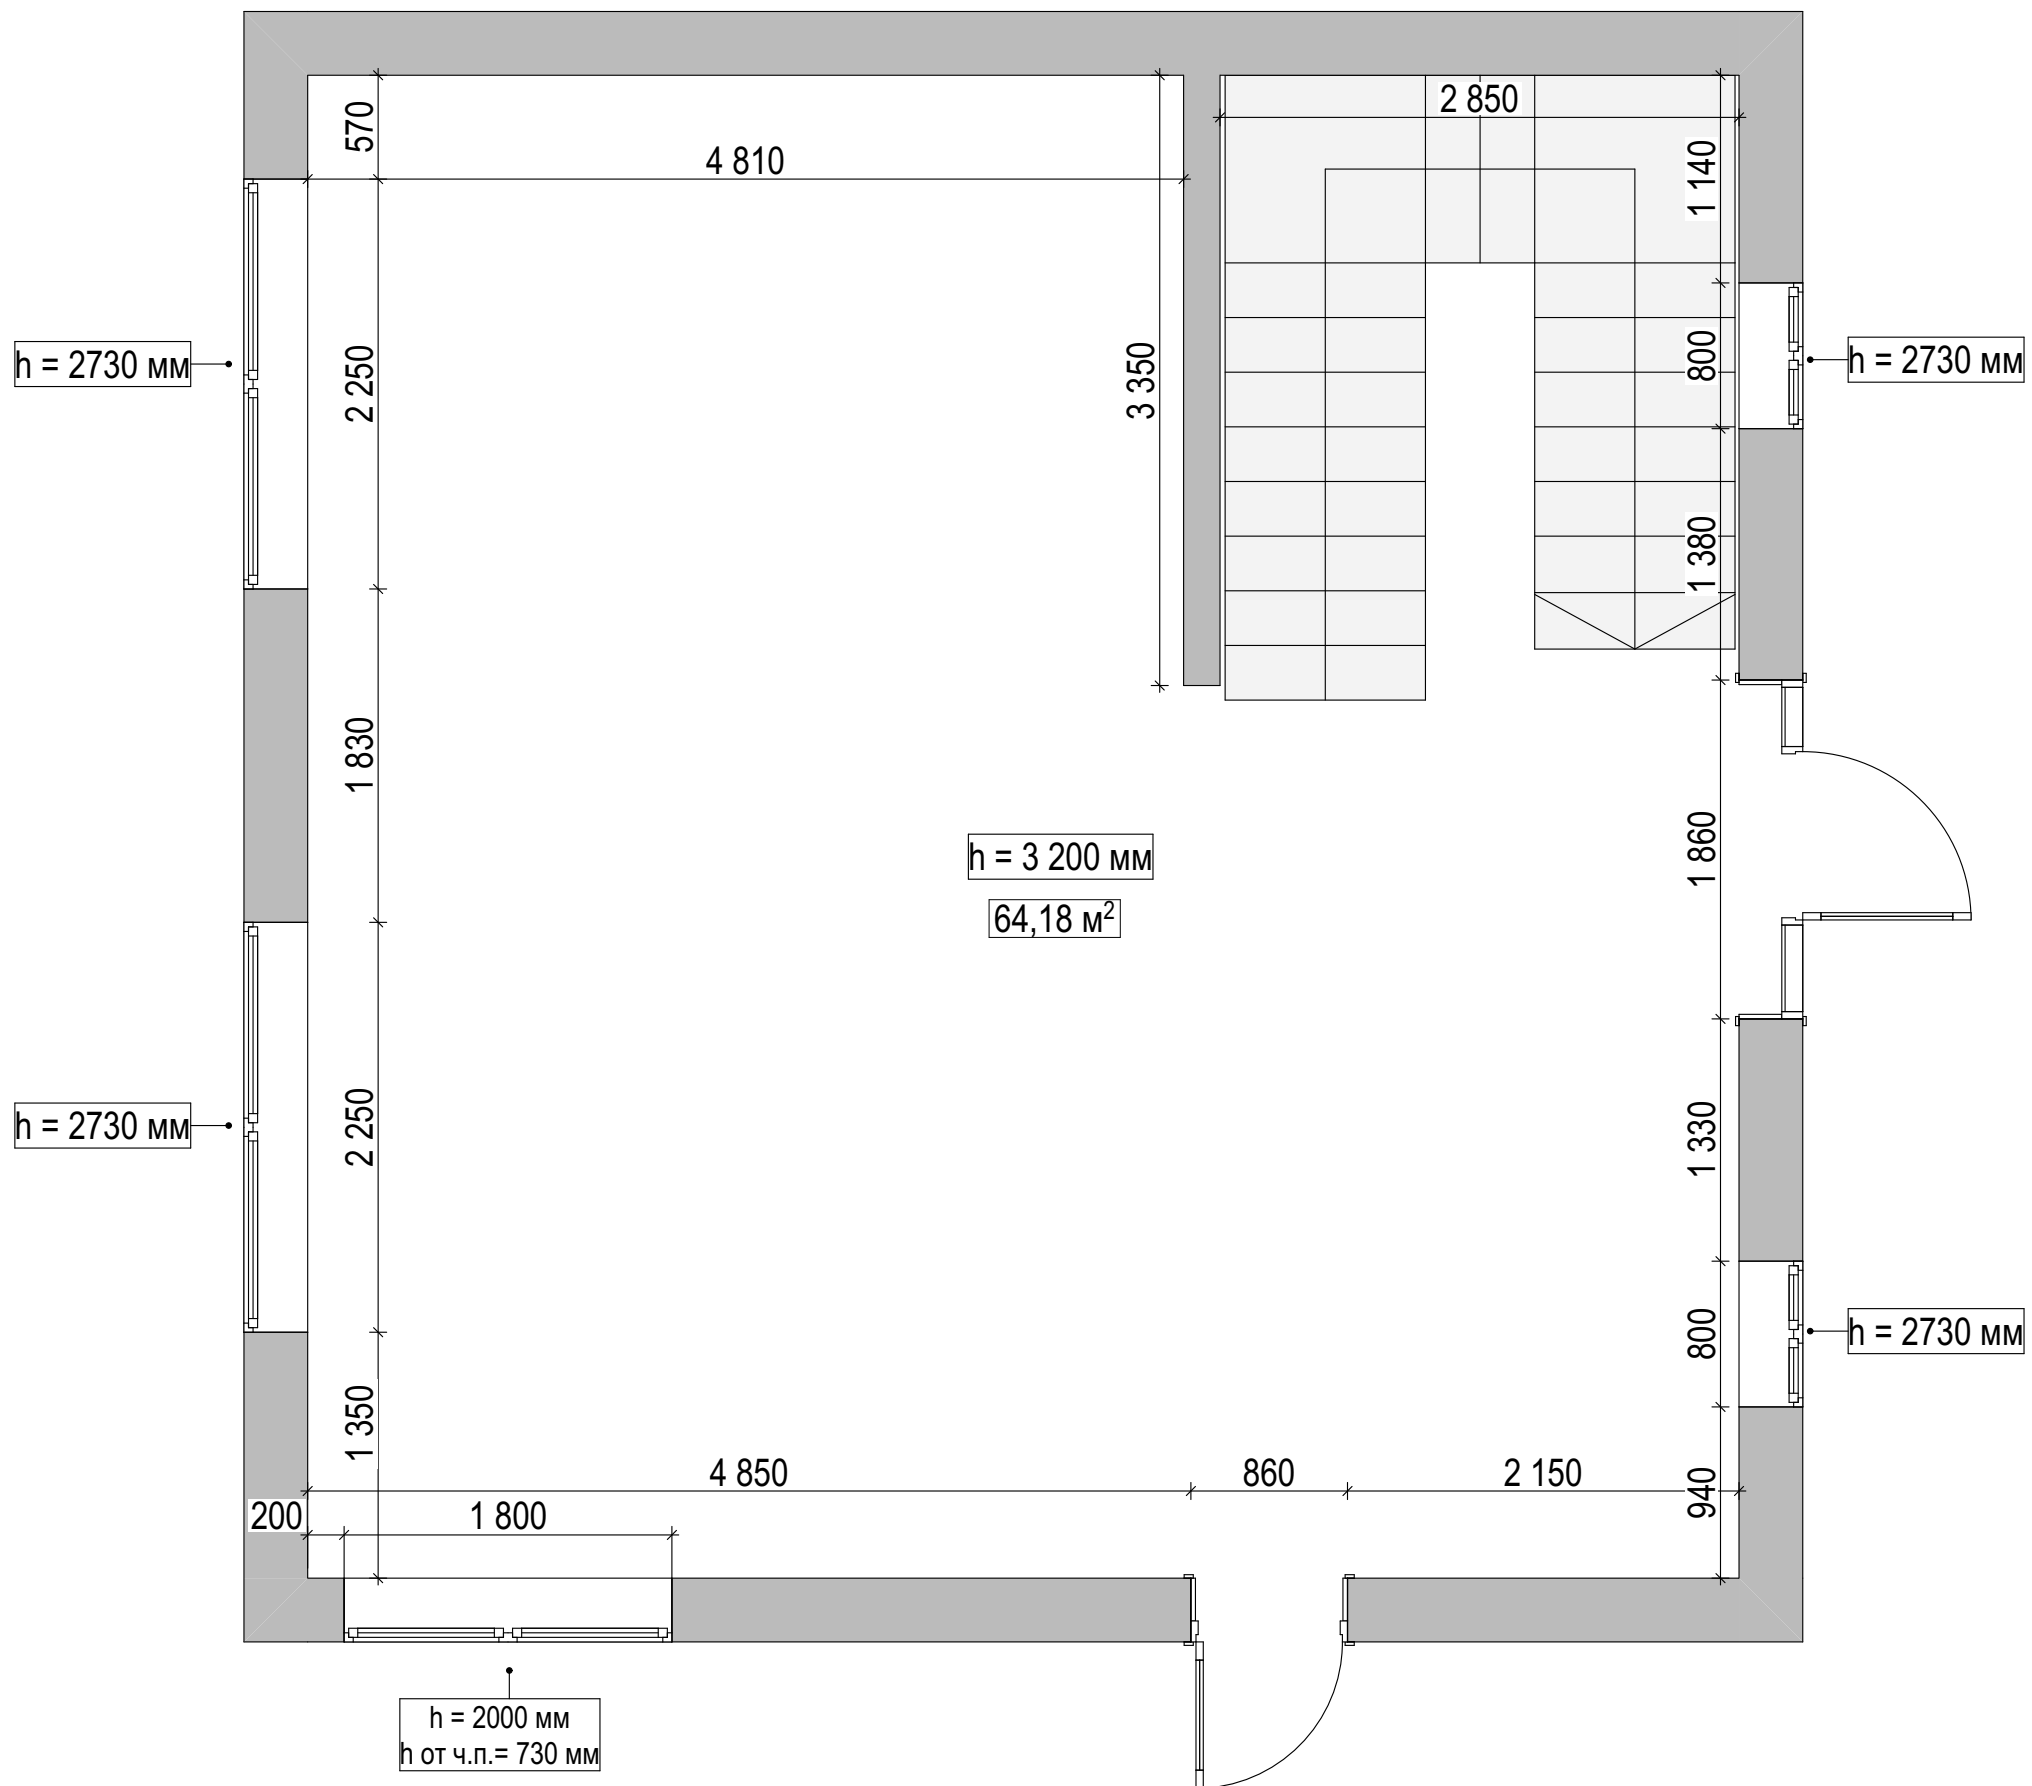


Условные обозначения:

 - Существующие стены и перегородки

Общая площадь апартаментов 126,99 кв.м.

Дизайнер: Торшина Татьяна	Объект по адресу: г. Севастополь, СТ Вега, 3	Обмерный план. 2 этаж	01

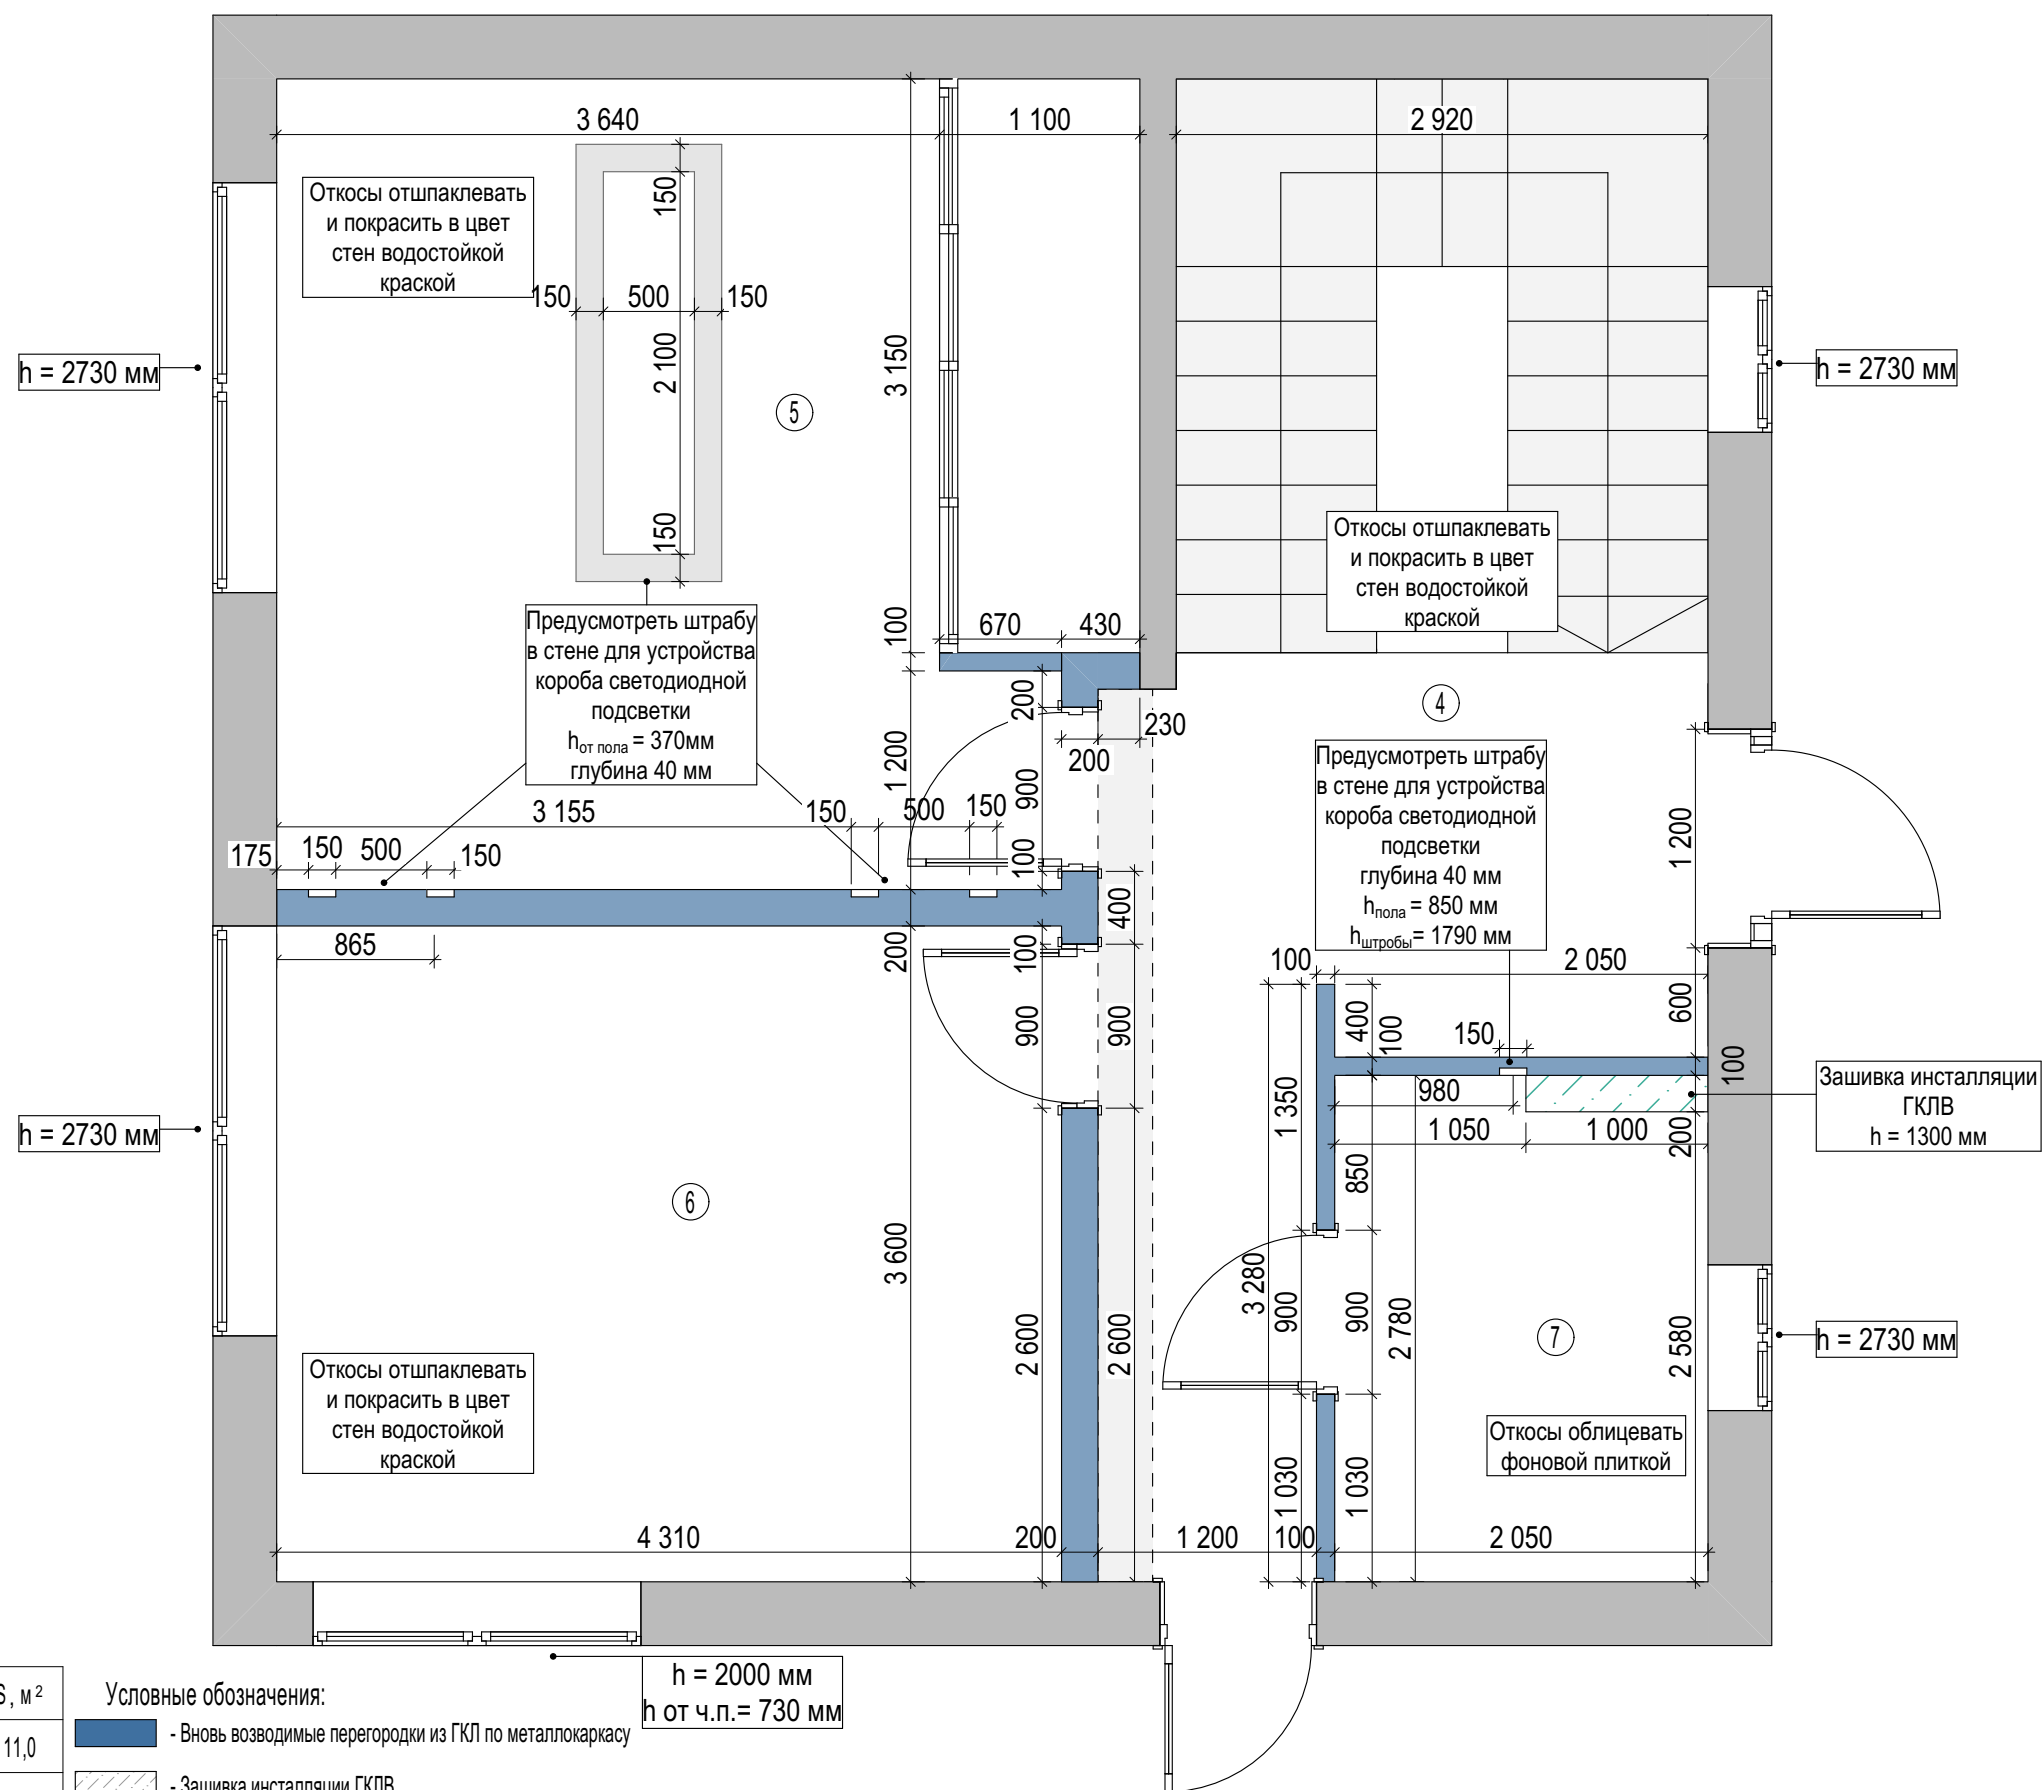

Экспликация

№	Название помещения	S, м ²
4	Холл 2 этаж	11,0
5	Спальня	20,64
6	Детская	15,59
7	Ванная	5,53
	Общая площадь	52,76

Условные обозначения:

- Вновь возводимые перегородки из ГКЛ по металлокаркасу

- Зашивка инсталляции ГКЛВ


Замеры сделаны до демонтажа настенных и напольных покрытий
Общая площадь дома 115 кв.м.

Дизайнер: Торшина Татьяна

Объект по адресу:
г. Севастополь, СТ Вега

План вновь возводимых перегородок и
конструкций. 2 этаж

02

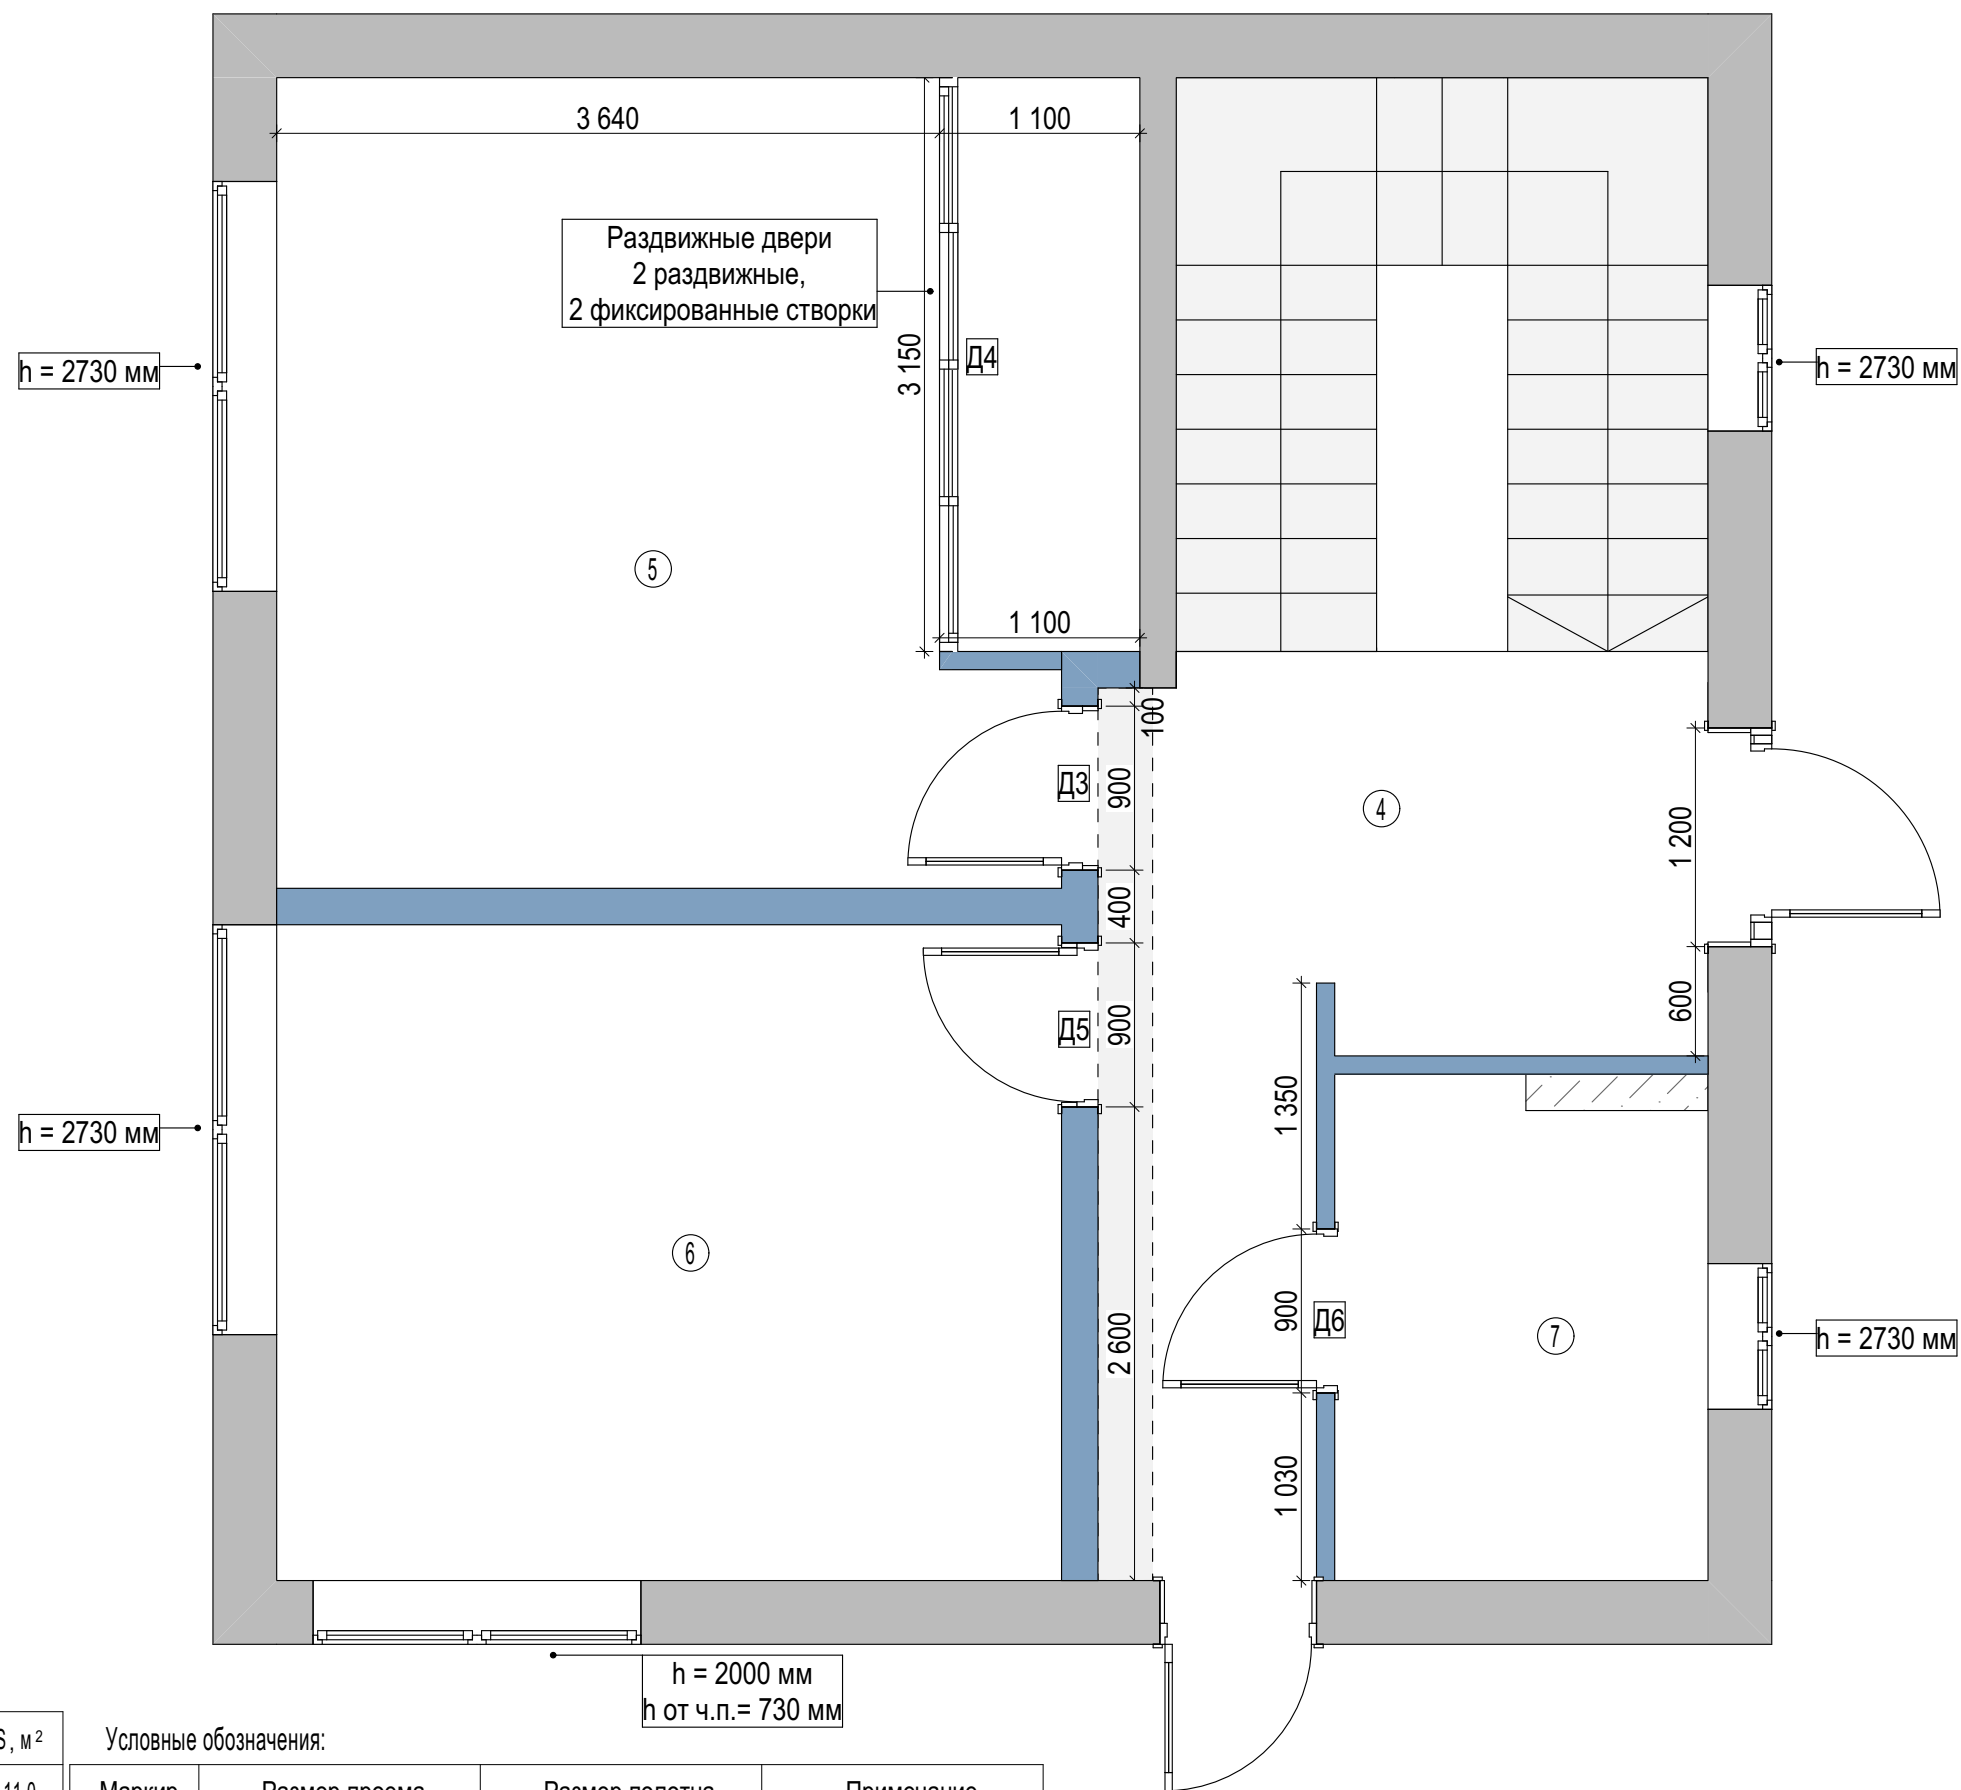

Экспликация


№	Название помещения	S, м ²
4	Холл 2 этаж	11,0
5	Спальня	20,64
6	Детская	15,59
7	Ванная	5,53
Общая площадь		52,76

Условные обозначения:

Маркир.	Размер проема	Размер полотна	Примечание
Д3	900 x 2300 x100	800 x 2200 x200	Дверь GEONA Rennsans 5 (серый)
Д4	3150 x 3000*	3150 x 3000*	Двери раздвижные стеклянные, профиль латунный
Д5	900 x 2300 x100	800 x 2200 x200	Дверь GEONA Rennsans 5 (серый)
Д6	900 x 2300 x100	800 x 2200 x200	Дверь GEONA Rennsans 5 (серый)

Замеры сделаны до демонтажа настенных и напольных покрытий
Общая площадь дома 115 кв.м.

Дизайнер: Торшина Татьяна	Объект по адресу: г. Севастополь, СТ Вега	План элементов заполнения проемов. 2 этаж	03
---------------------------	--	---	----

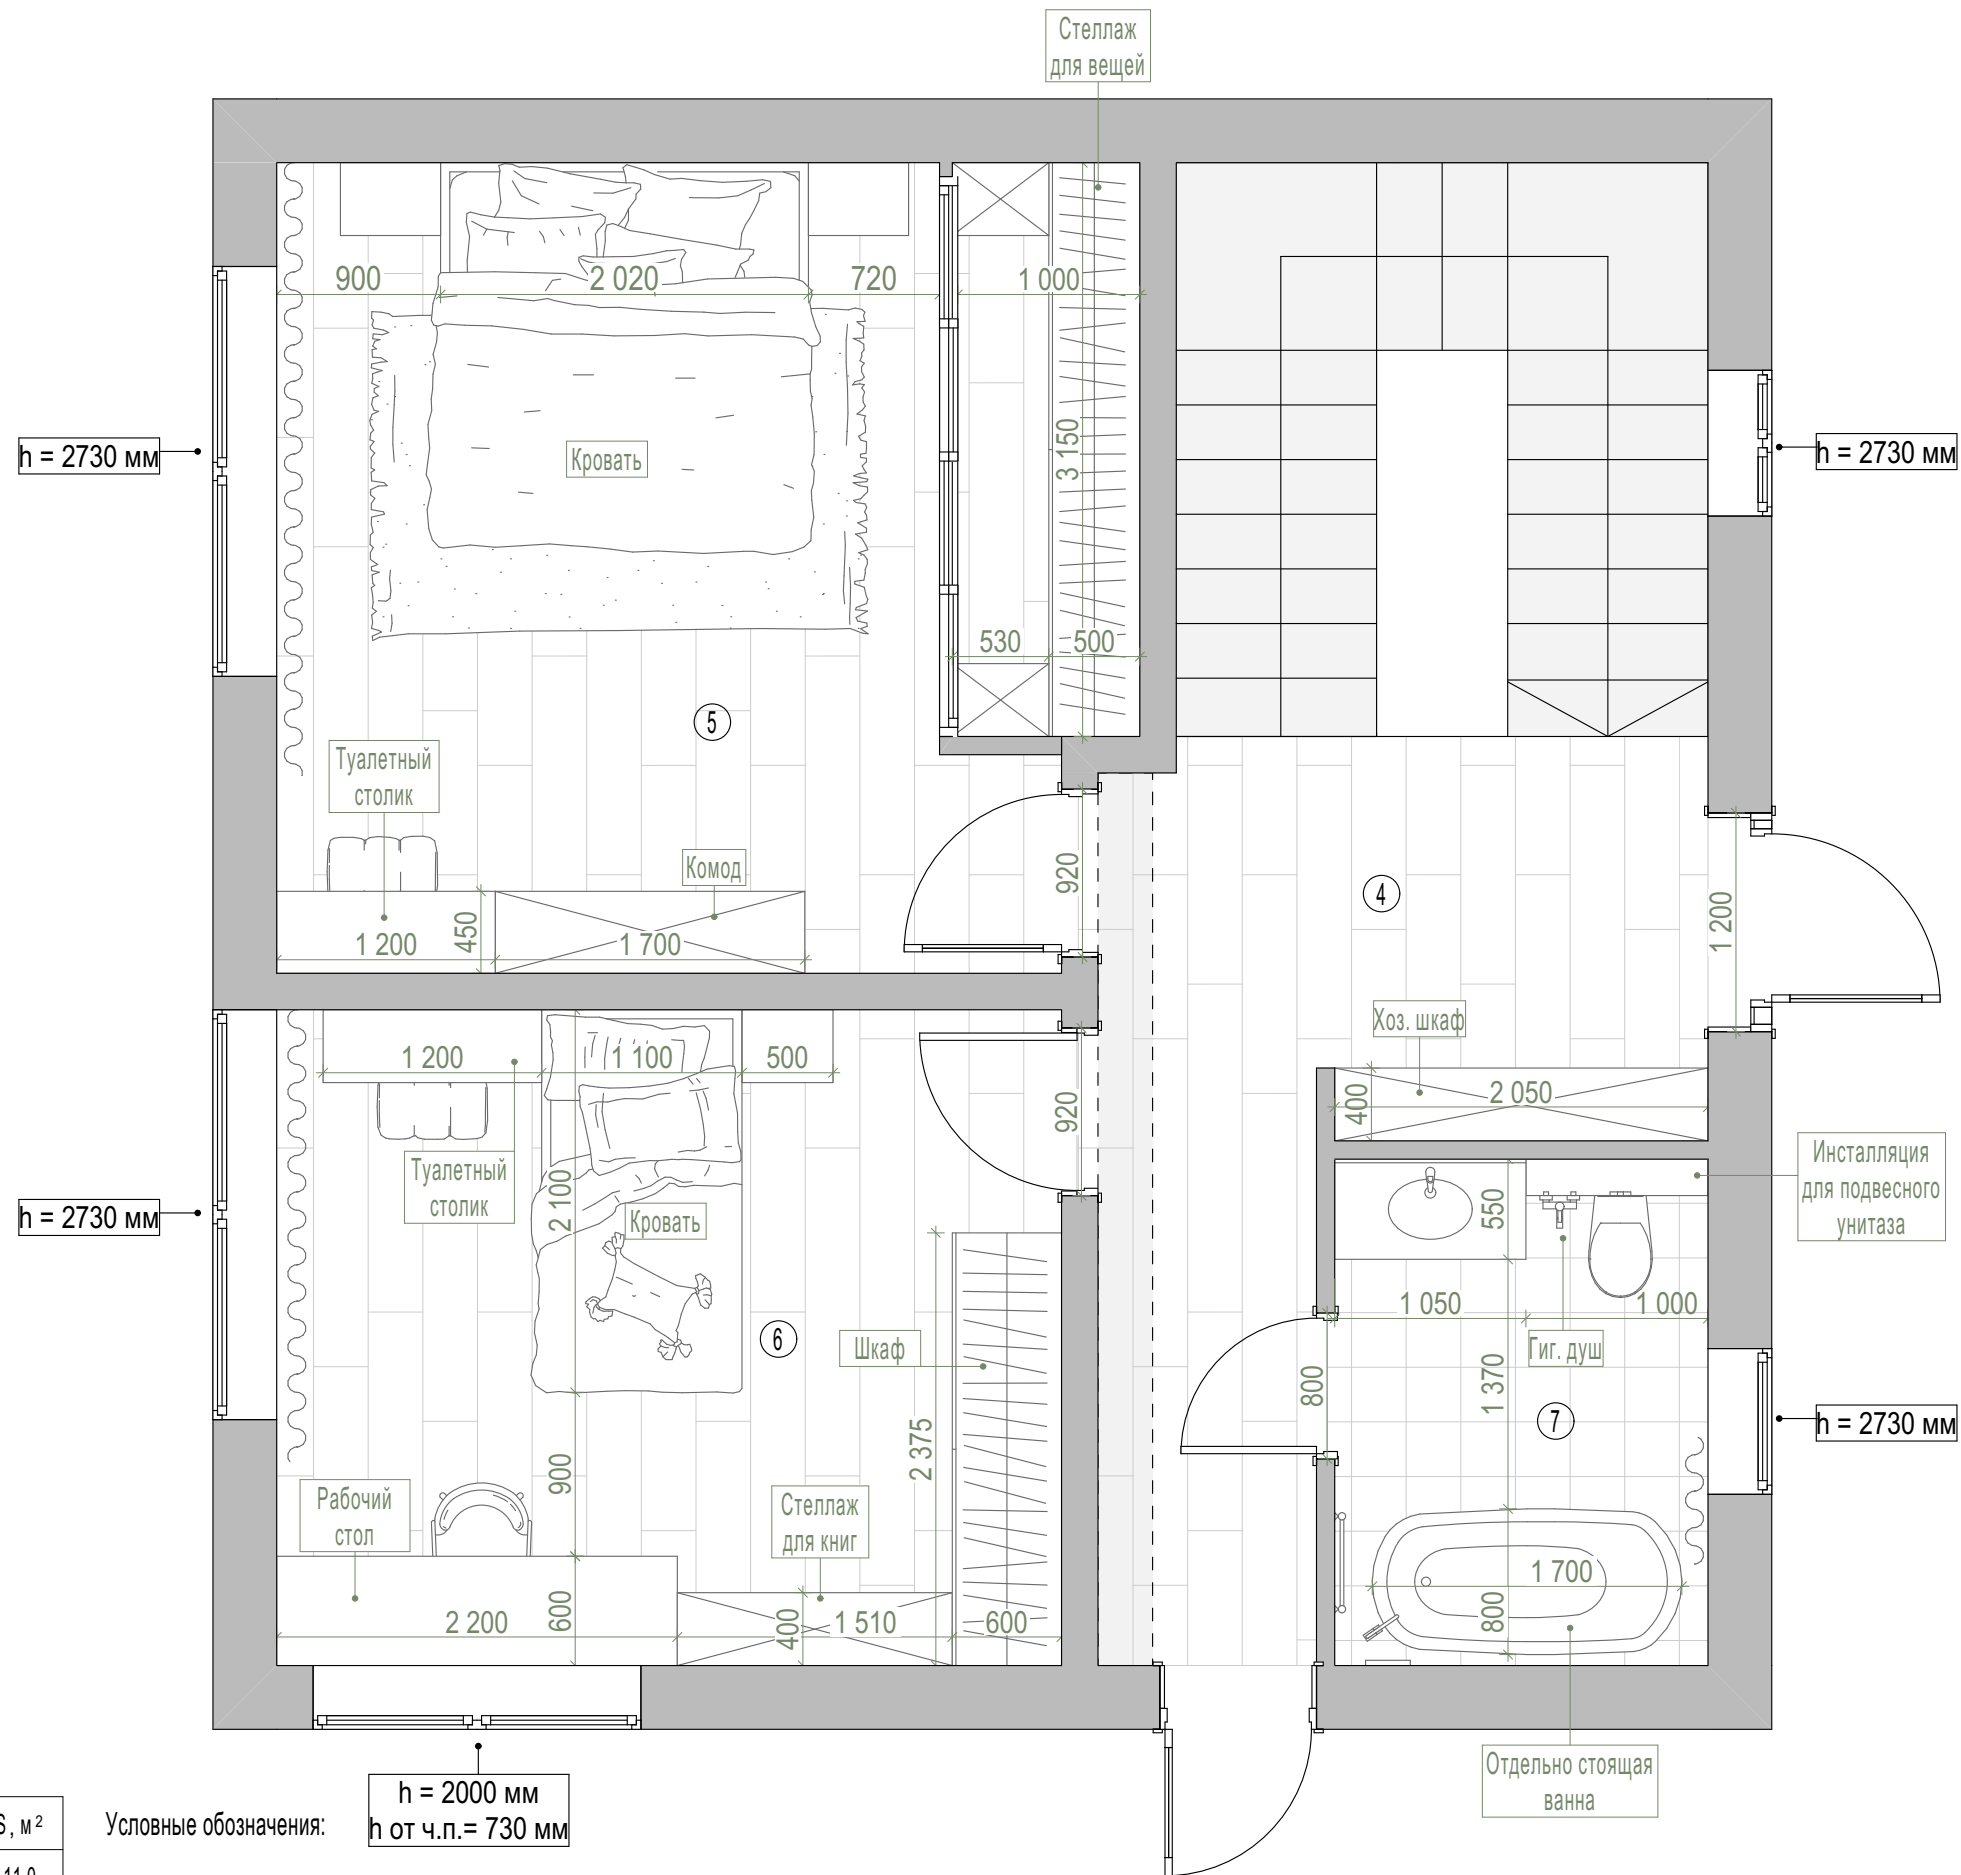

Экспликация

№	Название помещения	S, м ²
4	Холл 2 этаж	11,0
5	Спальня	20,64
6	Детская	15,59
7	Ванная	5,53
	Общая площадь	52,76

Условные обозначения:

h = 2000 мм
h от ч.п. = 730 мм


Замеры сделаны до демонтажа настенных и напольных покрытий
Общая площадь дома 115 кв.м.

Дизайнер: Торшина Татьяна

Объект по адресу:
г. Севастополь, СТ Вега

Планировочное решение. 2 этаж.

04

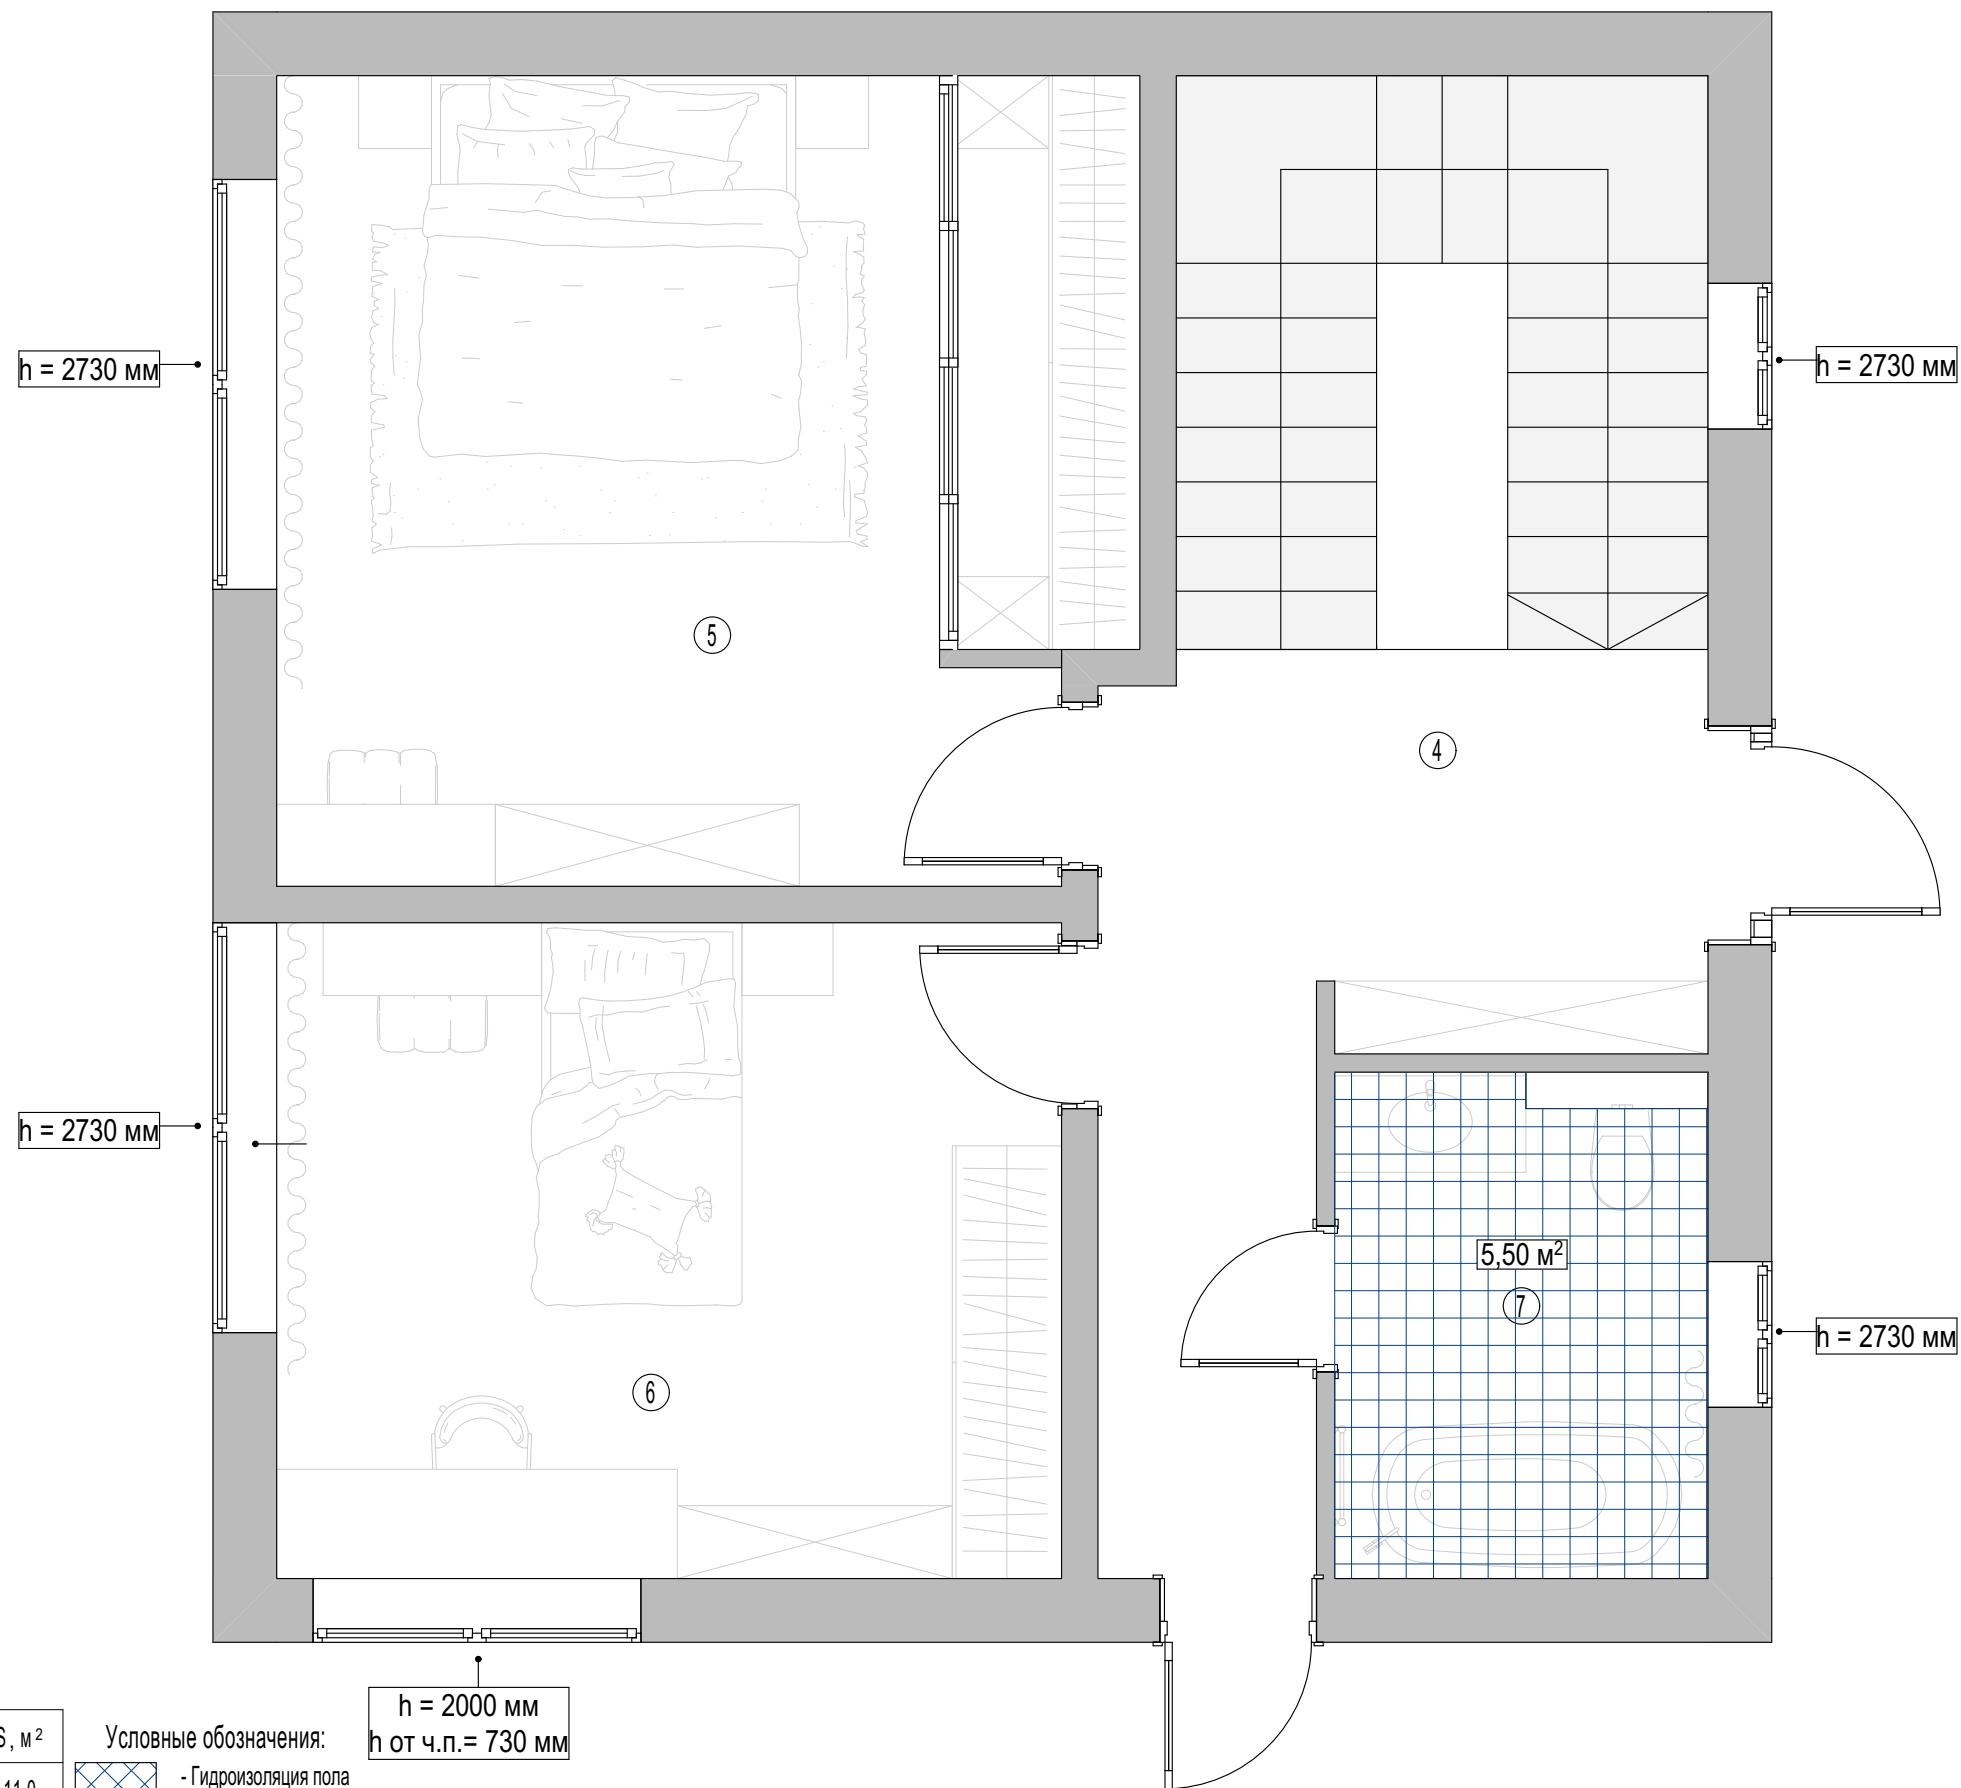

Экспликация		
№	Название помещения	S, м²
4	Холл 2 этаж	11,0
5	Спальня	20,64
6	Детская	15,59
7	Ванная	5,53
	Общая площадь	52,76

Условные обозначения:
- Гидроизоляция пола

h = 2000 мм
h от ч.п.= 730 мм

Замеры сделаны до демонтажа настенных и напольных покрытий
Общая площадь дома 115 кв.м.

Дизайнер: Торшина Татьяна	Объект по адресу: г. Севастополь, СТ Вега	План гидроизоляции пола. 2 этаж	05

Примечание:


- Все размеры указаны в миллиметрах.
- Перед началом работ все разметки и отметки проверить по месту.
- Стыки напольных покрытий выполняются по уровню середины дверного полотна!
- При устройстве стяжек учитывать разную толщину напольных покрытий
- Цвет затирки подбирать под цвет плитки.
- В качестве компенсатора использовать или пробку или плоский т-профиль.
- Плитку пересчитать при заказе с менеджером салона - !!!
- Количество материала указано без учета запаса!
- Наличие и расположение компенсационных швов уточнить у производителя ламината.
- Отрезки плинтусов, прилегающие к кухонному гарнитуру, встроенным шкафам монтировать после установки мебели.
- Теплый пол монтируется с отступом от стен на 150мм

Экспликация		
№	Название помещения	S, м ²
4	Холл 2 этаж	11,0
5	Спальня	20,64
6	Детская	15,59
7	Ванная	5,53
Общая площадь		52,76

Условные обозначения:

- Теплый пол

- Радиаторы

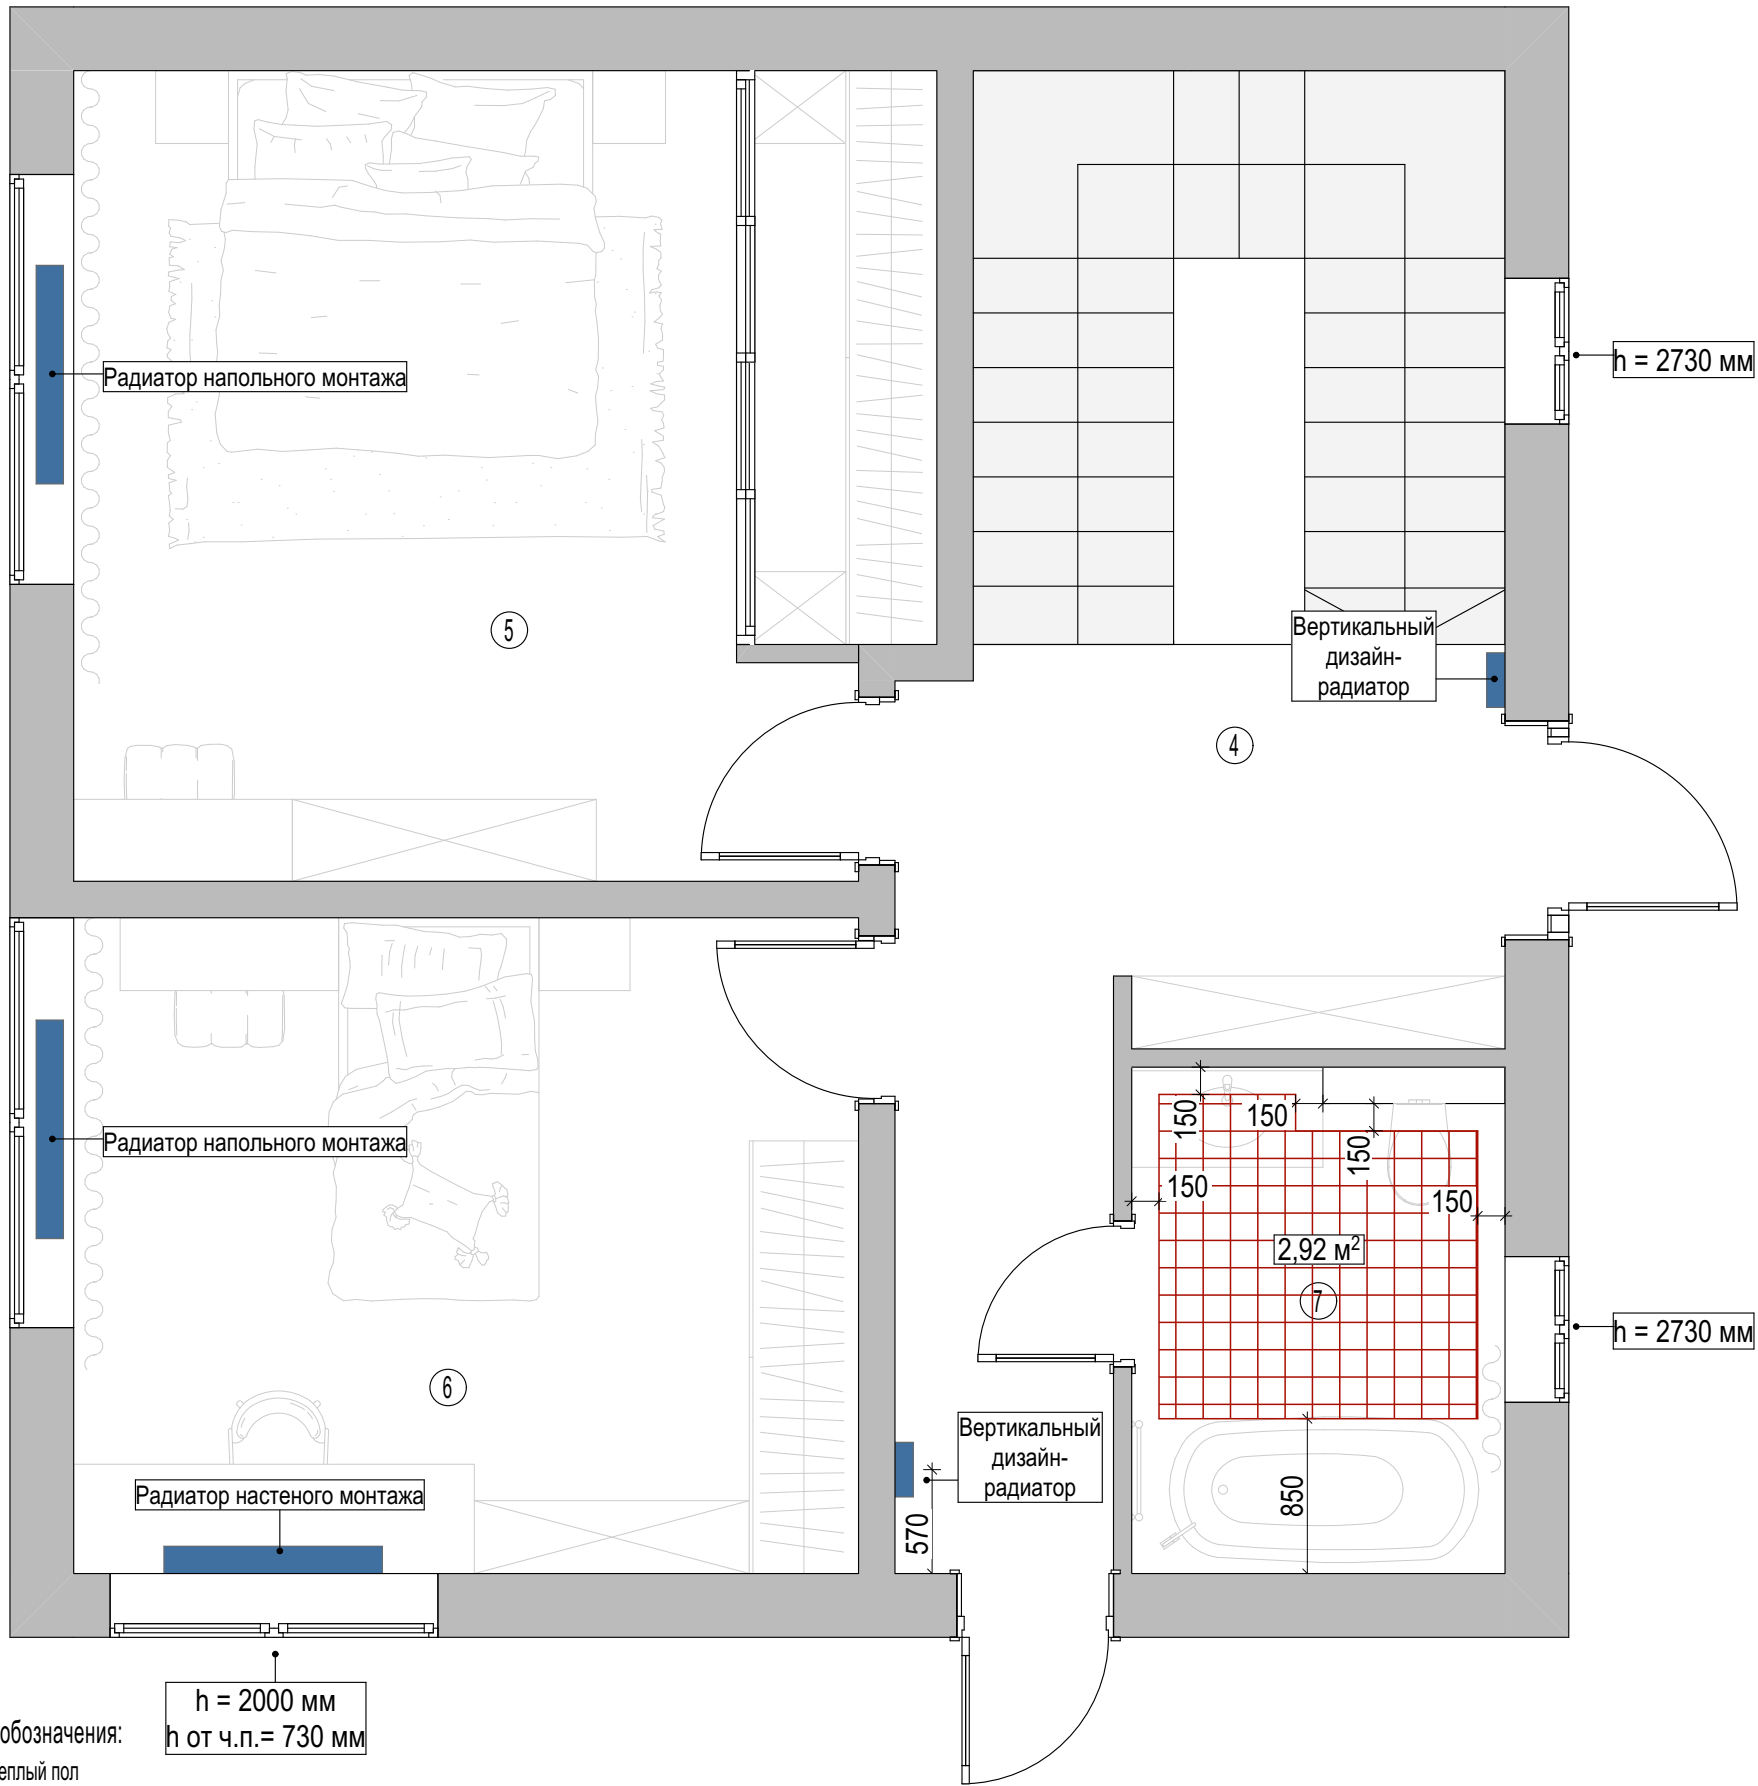

Замеры сделаны до демонтажа настенных и напольных покрытий
Общая площадь дома 115 кв.м.


Дизайнер: Торшина Татьяна	Объект по адресу: г. Севастополь, СТ Вега	План теплых полов. 2 этаж	06
---------------------------	--	---------------------------	----

Примечание:

- Все размеры указаны в миллиметрах.
- Перед началом работ все разметки и отметки проверить по месту.
- Стыки напольных покрытий выполняются по уровню середины дверного полотна!
- При устройстве стяжек учитывать разную толщину напольных покрытий
- Цвет затирки подбирать под цвет плитки.
- В качестве компенсатора использовать или пробку или плоский т-профиль.
- Плитку пересчитать при заказе с менеджером салона - !!!
- Количество материала указано без учета запаса!
- Отрезки плинтусов, прилегающие к кухонному гарнитуру, встроенным шкафам монтировать после установки мебели.
- При укладке керамогранита учесть открывание двери, чтобы соединение напольных покрытий пряталось за дверным полотном


Экспликация		
№	Название помещения	S, м ²
4	Холл 2 этаж	11,0
5	Спальня	20,64
6	Детская	15,59
7	Ванная	5,53
Общая площадь		52,76

- Условные обозначения:
-  - KRONOTEX MAMMUT PLUS — ЛАМИНАТ ДУБ МАКРО БЕЖЕВЫЙ D 3669 - 47,7 м2
 -  - КЕРАМОГРАНИТ ONYX SMOKE СВЕТЛО-СЕРЫЙ ПОЛИРОВАННЫЙ 60X120 ОТ LAPARET - 10 шт
 -  - Плинтус Orac DECOR SX156 HIGH HEELS - 21,2 п.м.
 -  - Начало раскладки керамогранита

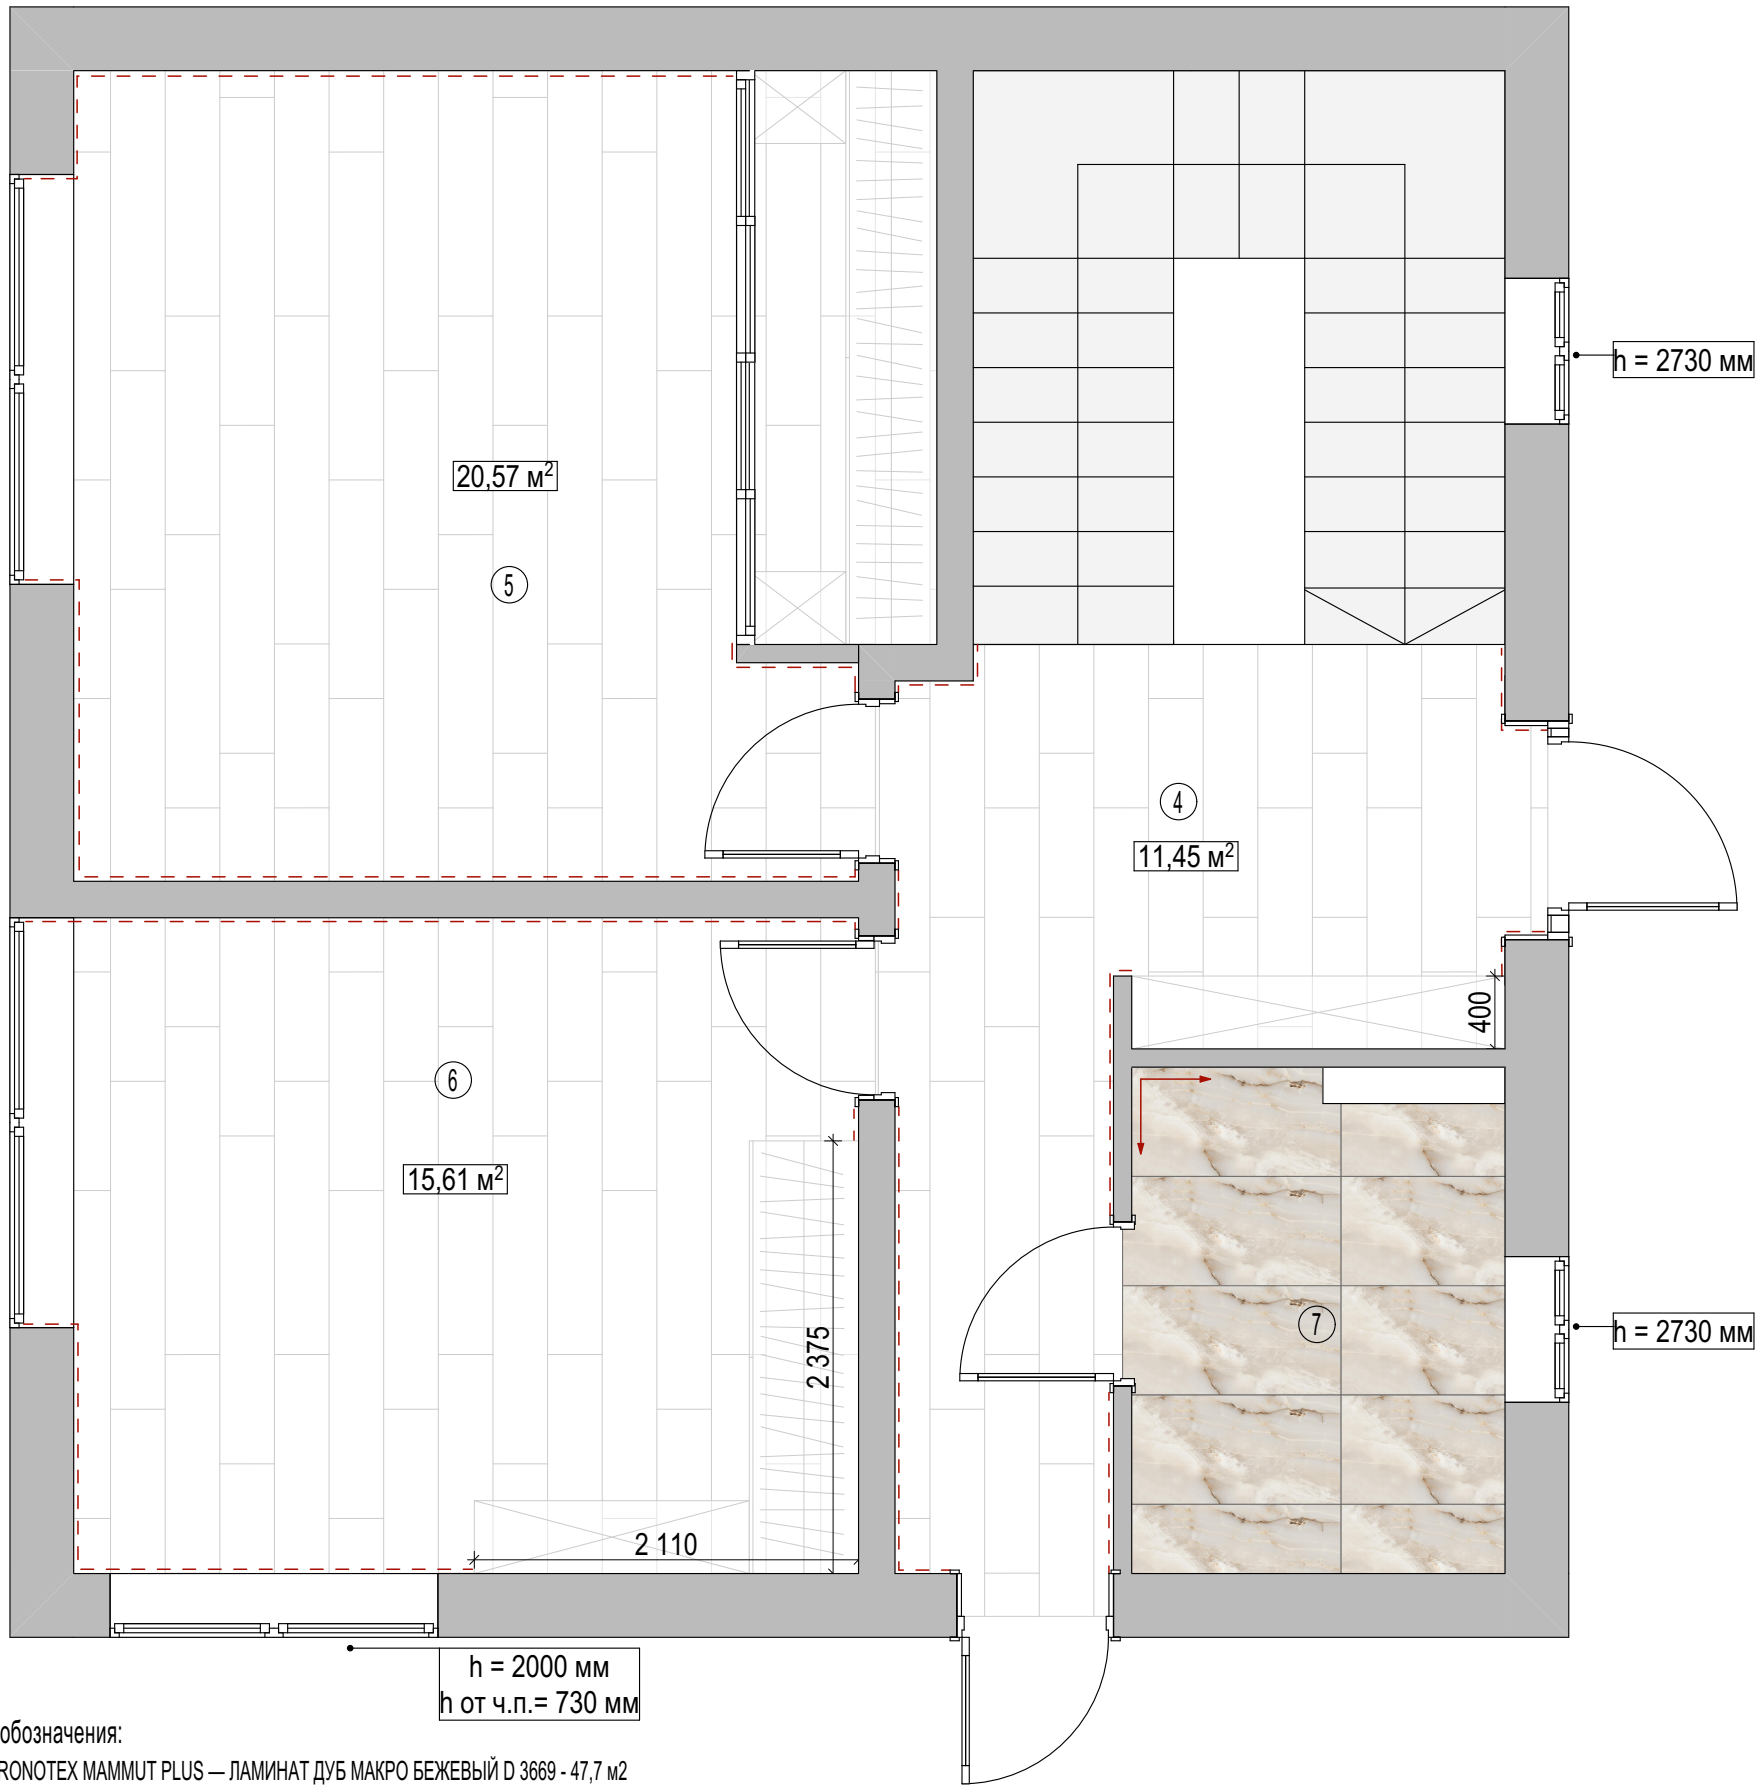

Замеры сделаны до демонтажа настенных и напольных покрытий
Общая площадь дома 115 кв.м.

Дизайнер: Торшина Татьяна	Объект по адресу: г. Севастополь, СТ Вега	План напольных покрытий. 2 этаж	07
---------------------------	--	---------------------------------	----

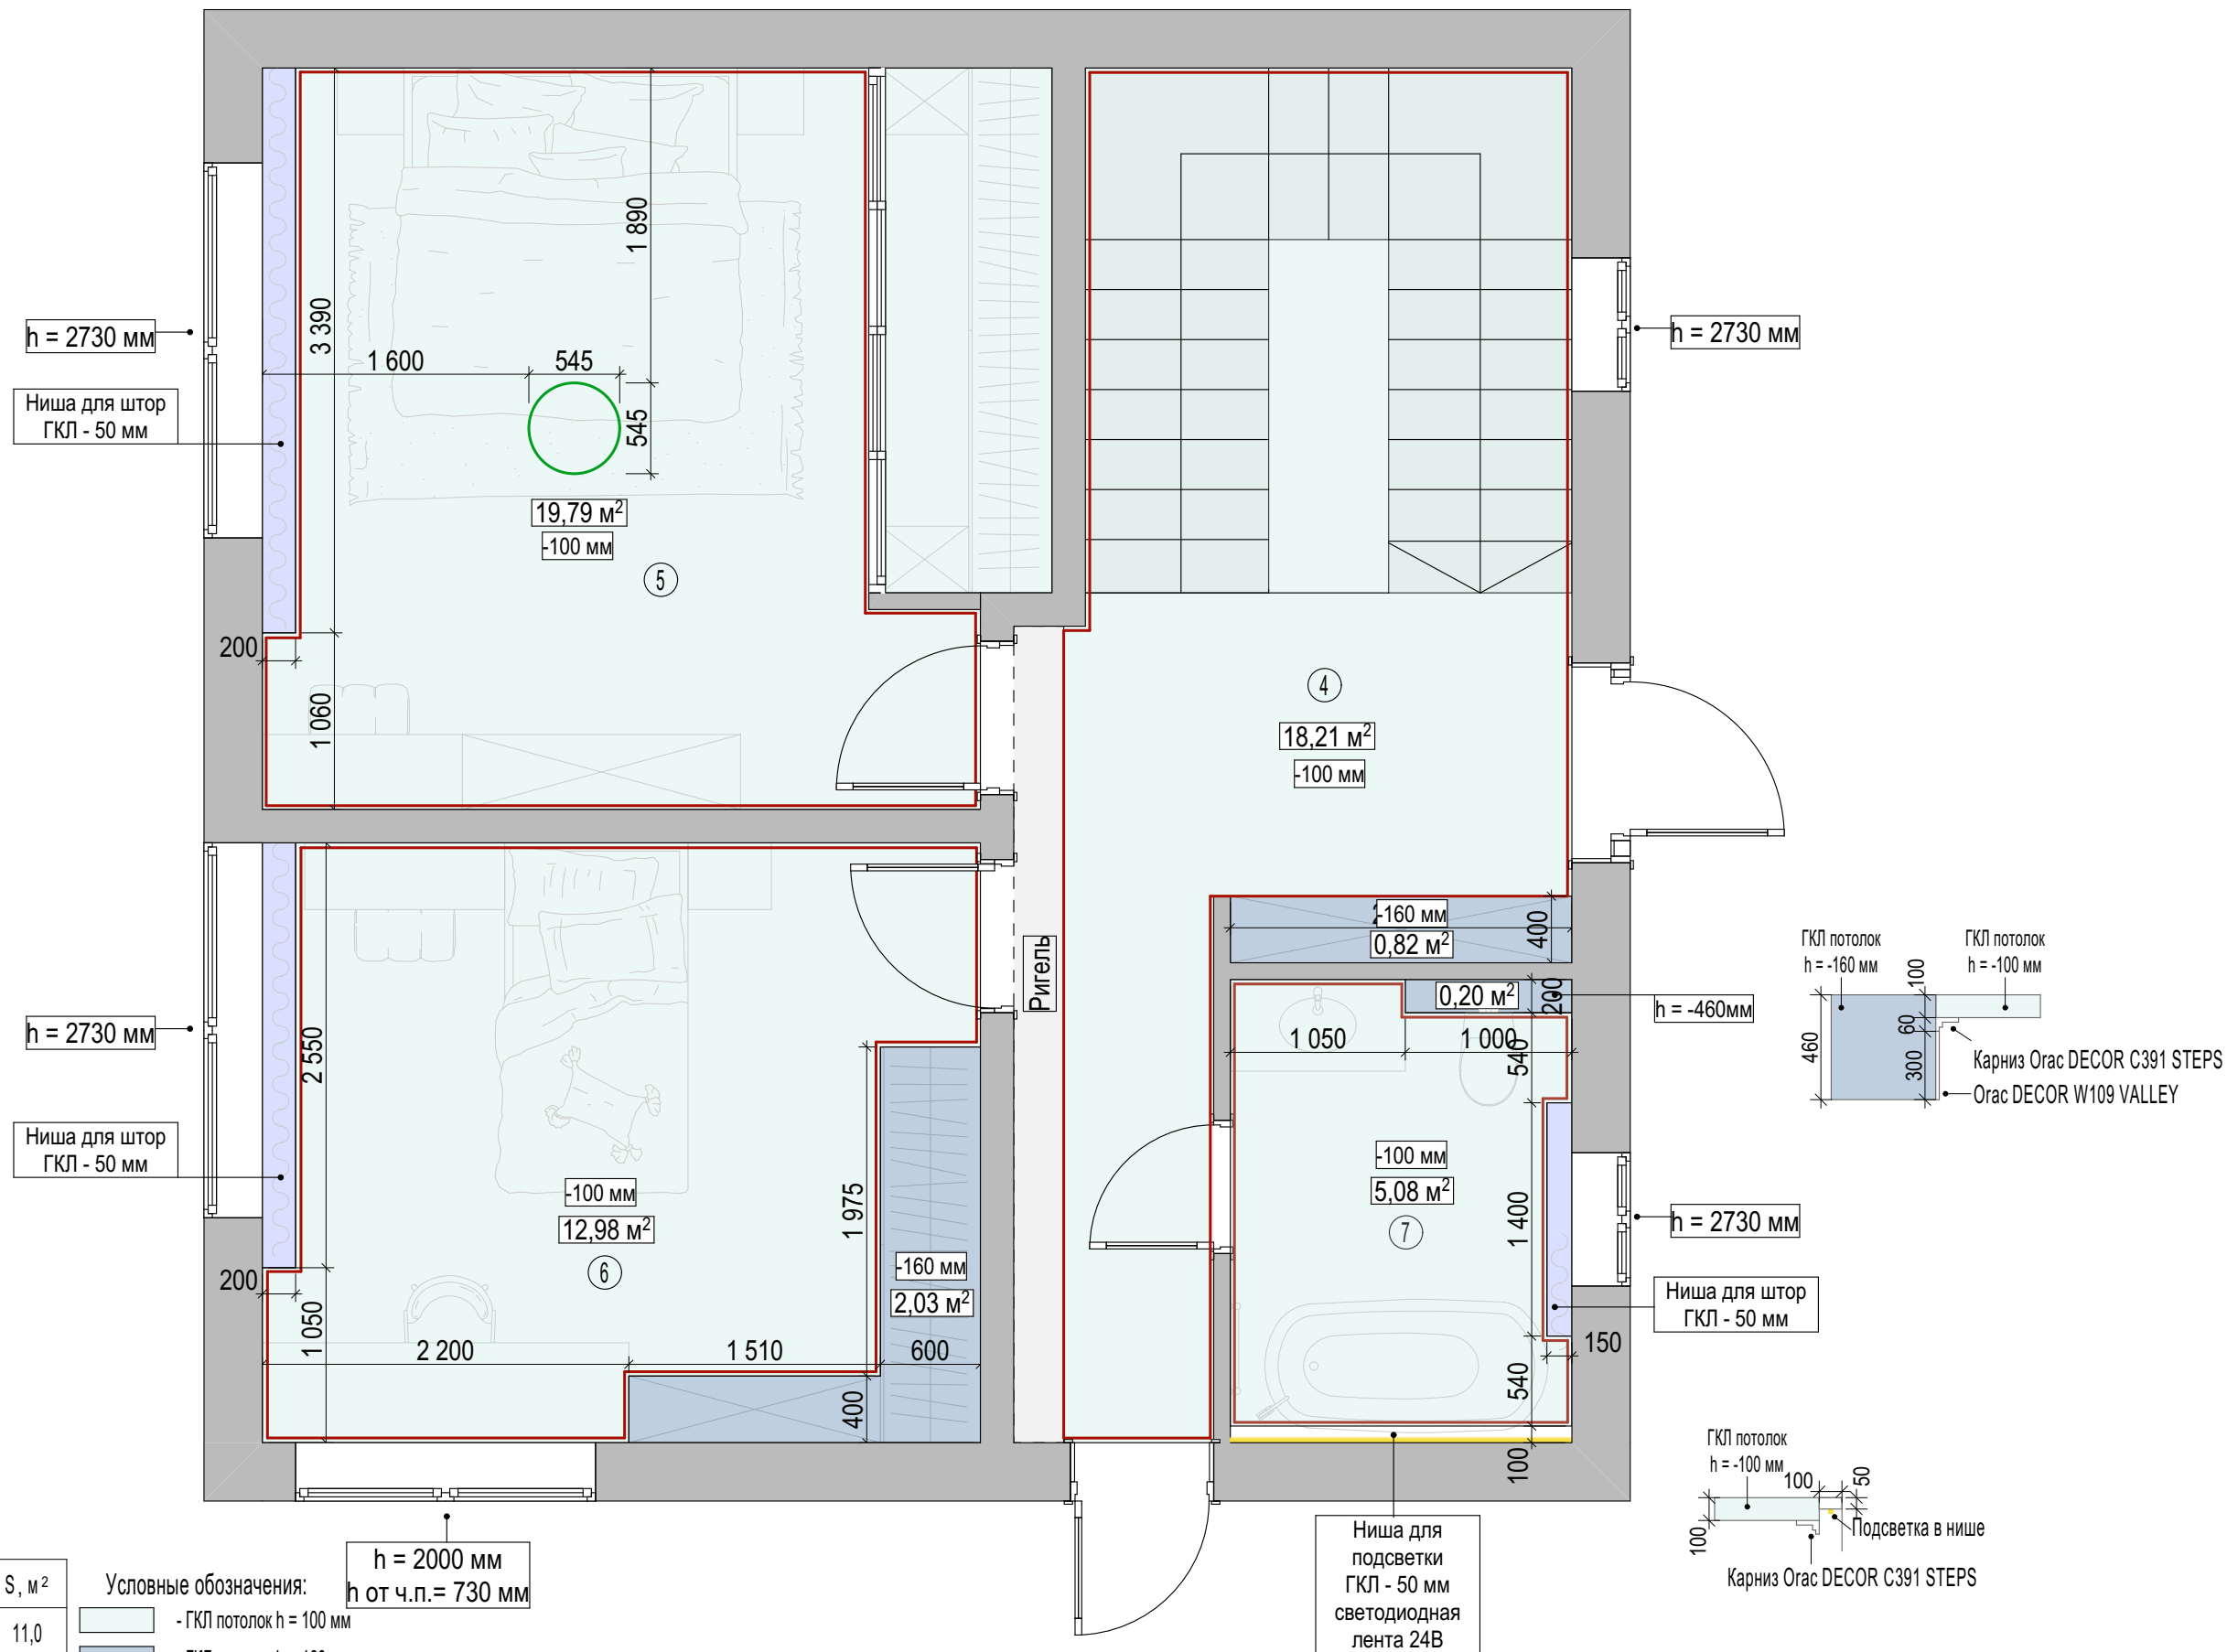



Экспликация		
№	Название помещения	S, м ²
4	Холл 2 этаж	11,0
5	Спальня	20,64
6	Детская	15,59
7	Ванная	5,53
Общая площадь		52,76

- Условные обозначения:
- ГКЛ потолок h = 100 мм
 - ГКЛ потолок h = 160 мм
 - Ниша для портьеры
 - Карниз Orac DECOR C391 STEPS - 64,3 п.м.
 - Декоративный элемент Orac DECOR R66 - 1 шт

Замеры сделаны до демонтажа настенных и напольных покрытий
Общая площадь дома 115 кв.м.

Дизайнер: Торшина Татьяна	Объект по адресу: г. Севастополь, СТ Вега	План отделки потолка. 2 этаж	08
---------------------------	--	------------------------------	----

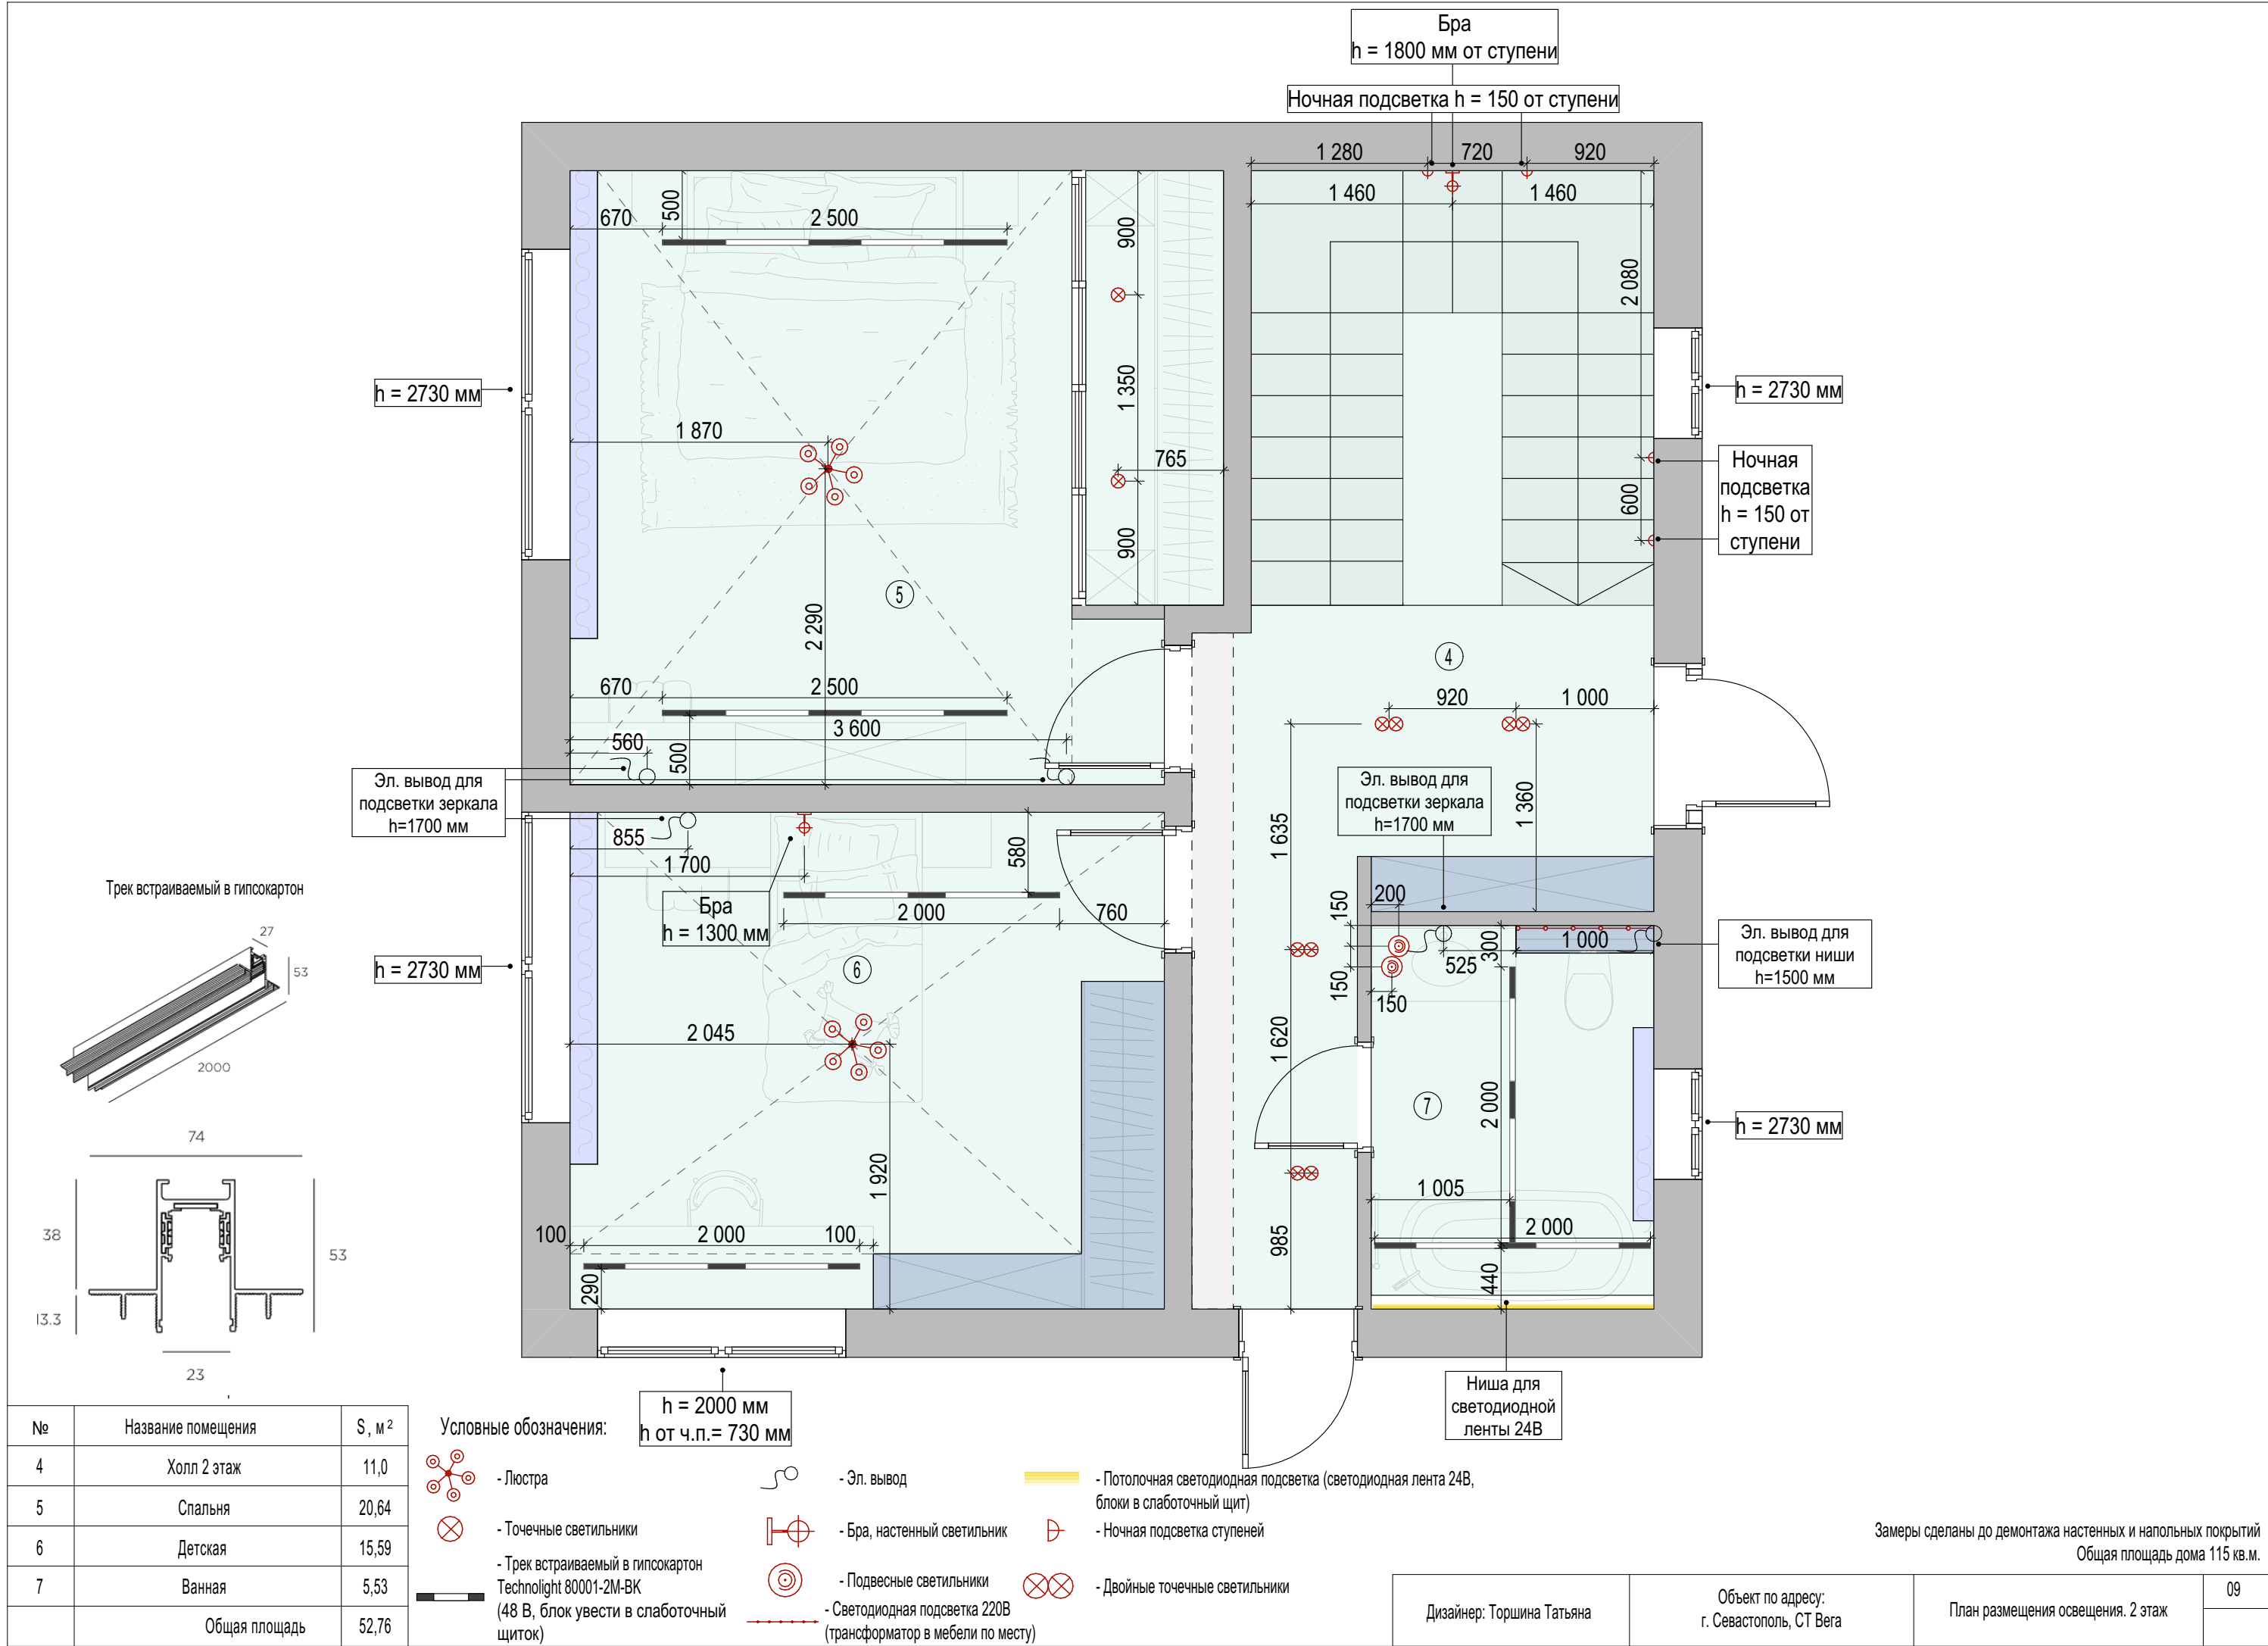

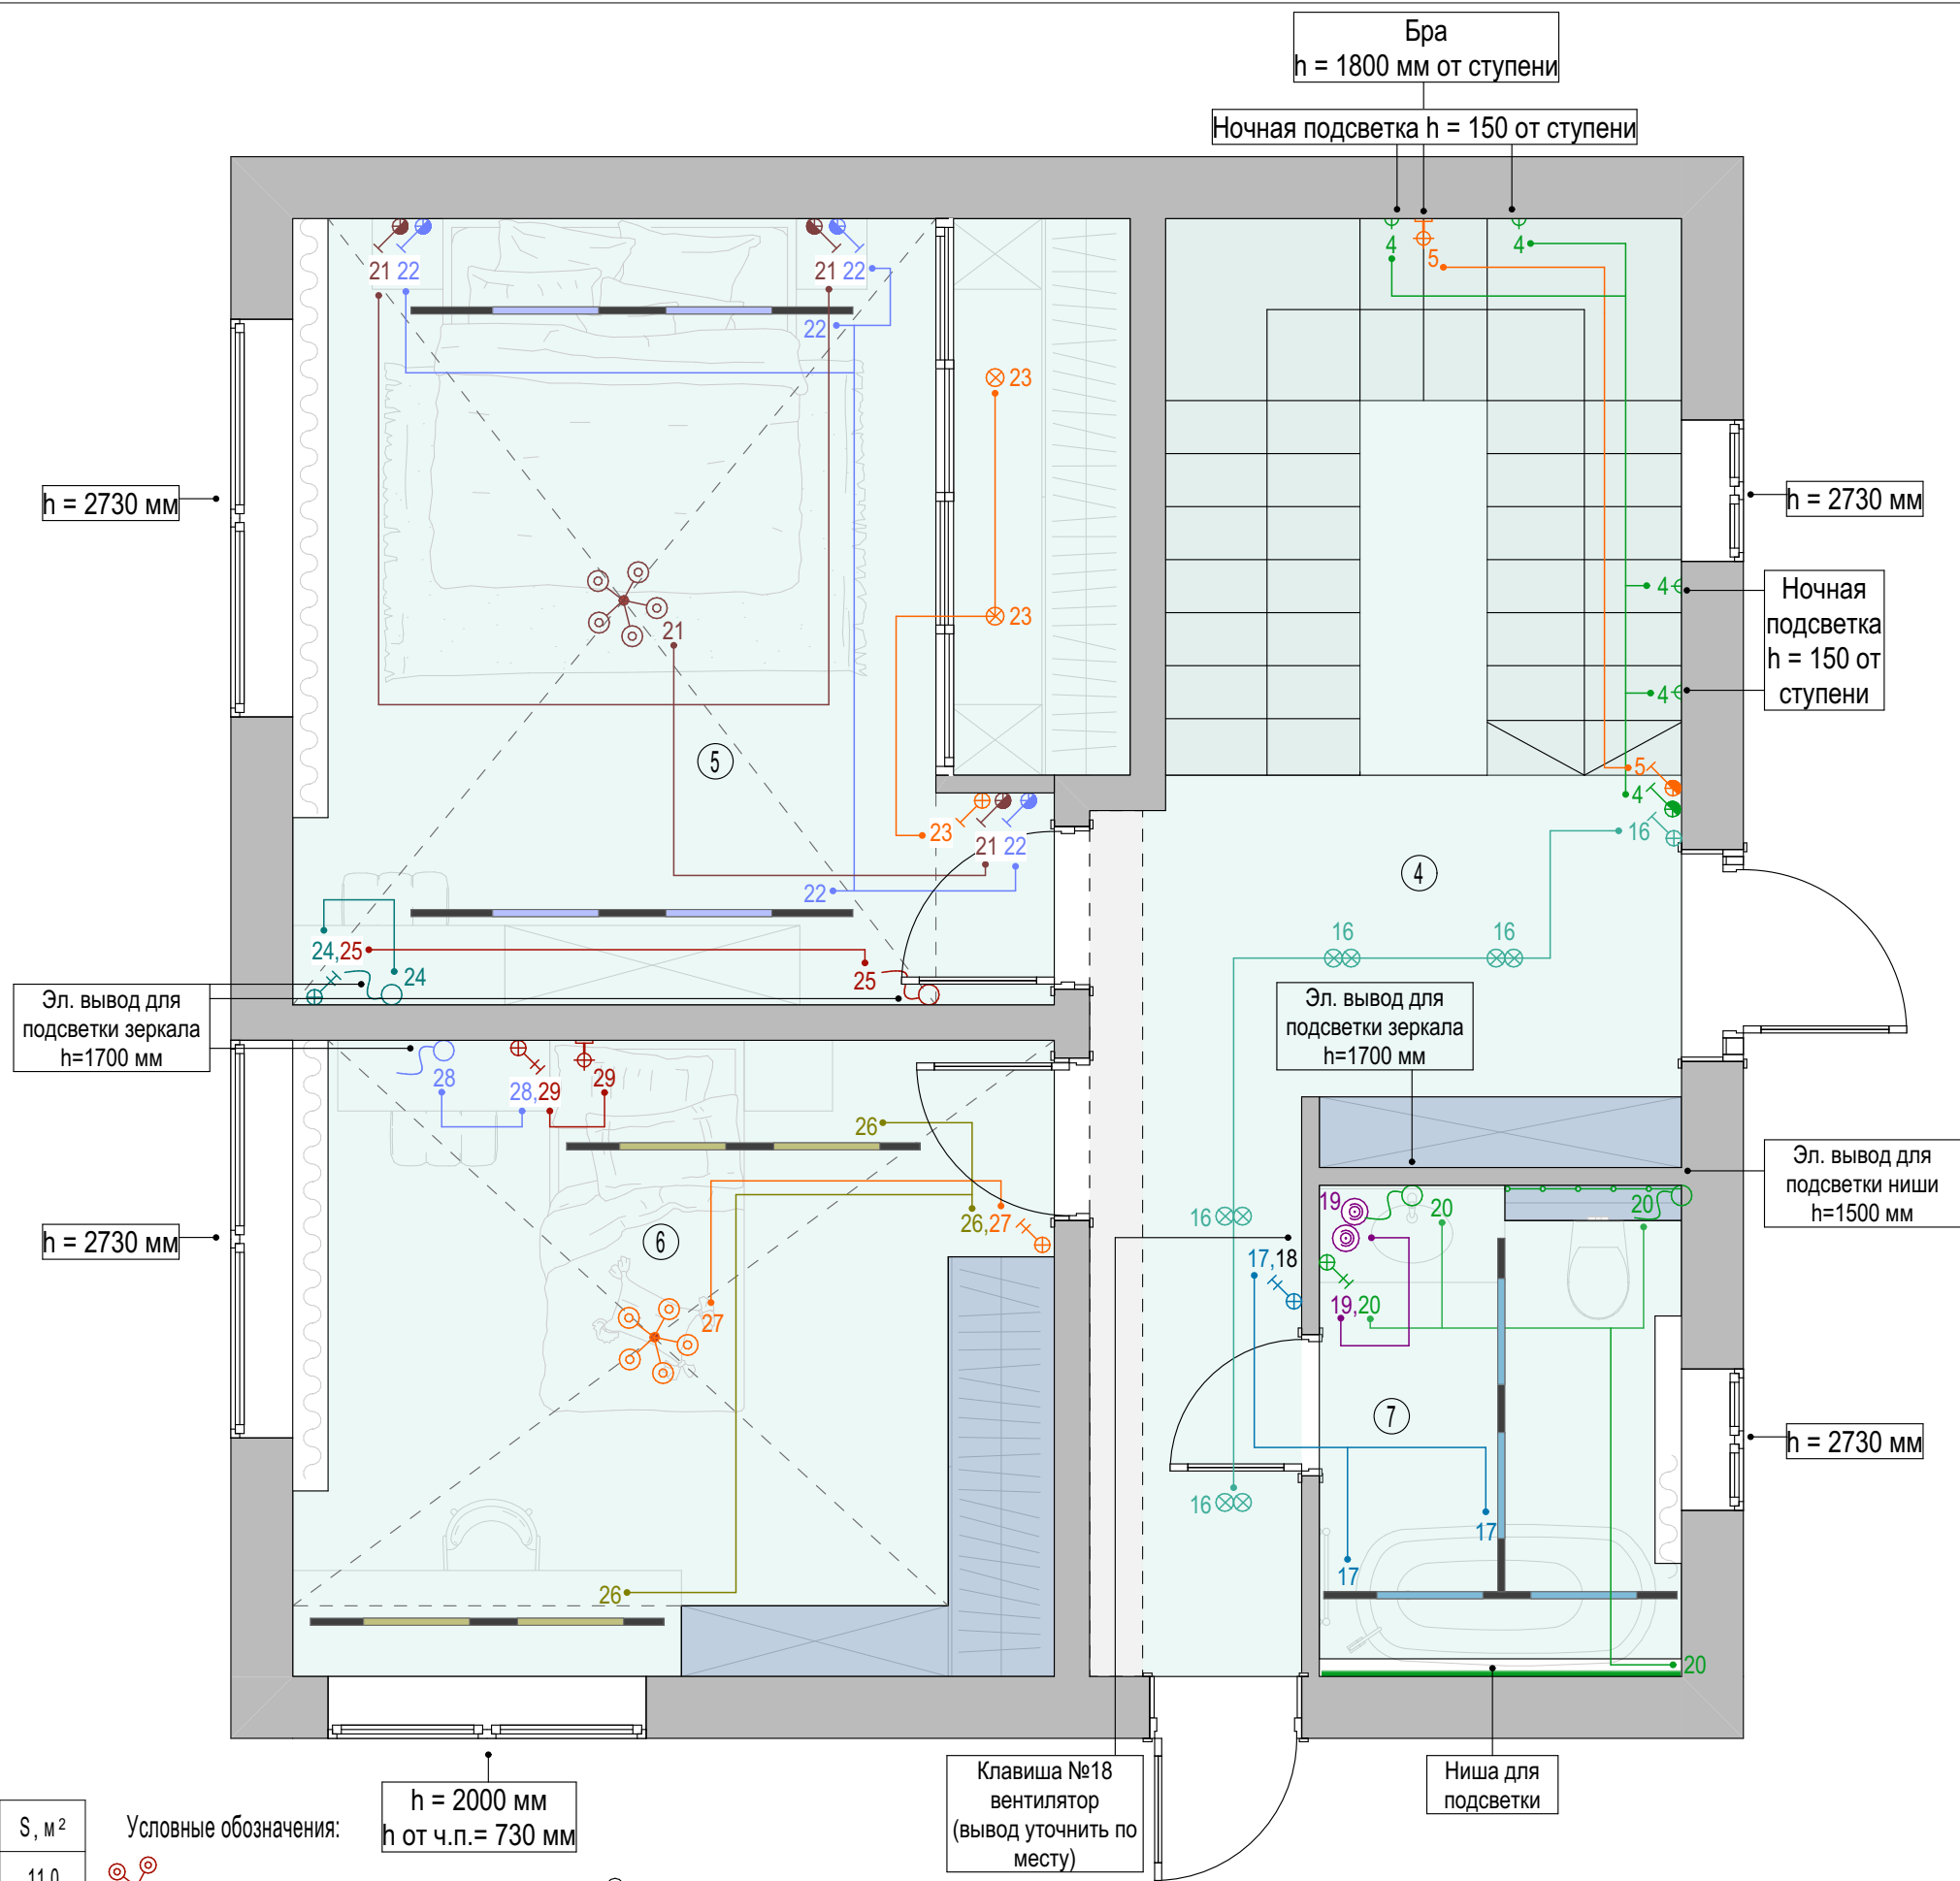

Экспликация		
№	Название помещения	S, м ²
4	Холл 2 этаж	11,0
5	Спальня	20,64
6	Детская	15,59
7	Ванная	5,53
Общая площадь		52,76

Условные обозначения:



- Люстра



- Точечные светильники



- Трек встраиваемый в гипсокартон
Technolight 80001-2М-ВК
(48 В, блок увести в слаботочный щиток)



- Эл. вывод



- Бра, настенный светильник



- Подвесные светильники



- Светодиодная подсветка 220В
(трансформатор в мебели по месту)



- Потолочная светодиодная подсветка (светодиодная лента 24В,
блоки в слаботочный щит)



- Ночная подсветка ступеней



- Двойные точечные светильники



- Одноклавишный выключатель



- Проходной выключатель



- Двухклавишный выключатель

Замеры сделаны до демонтажа настенных и напольных покрытий
Общая площадь дома 115 кв.м.

Дизайнер: Торшина Татьяна	Объект по адресу: г. Севастополь, СТ Вега	Принципиальная схема освещения. 2 этаж	10
---------------------------	--	--	----

Примечание:

- Все размеры указаны в миллиметрах.
- Перед началом работ все разметки и отметки проверить по месту.
- Несоответствие размеров и отметок согласовать с дизайнером-автором проекта.
- Все выключатели без указания высоты принять на h= 900мм и 200 мм от дверного проема или угла
- Все розетки, если не указано другое, расположить на высоте 300 мм от уровня чистого пола и 200 мм от дверного проема или угла.
- Розетки и выключатели устанавливать блоками.
- Размеры даны от центра группы розеток, если не указано отдельно.
- Точное расположение выводов под вентиляторы определить по месту.
- Расположение выводов для кондиционеров уточнить у специалистов -!!!
- Расположение розеток уточнить по разверткам необходимых помещений.

Экспликация		
№	Название помещения	S, м ²
4	Холл 2 этаж	11,0
5	Спальня	20,64
6	Детская	15,59
7	Ванная	5,53
Общая площадь		52,76

Условные обозначения:

 - Розетка

 - Розетка IP44

 - Розетка RJ45


 - Розетка TV

 - Одноклавишный выключатель

 - Проходной выключатель

 - Двухклавишный выключатель

 - Эл. вывод

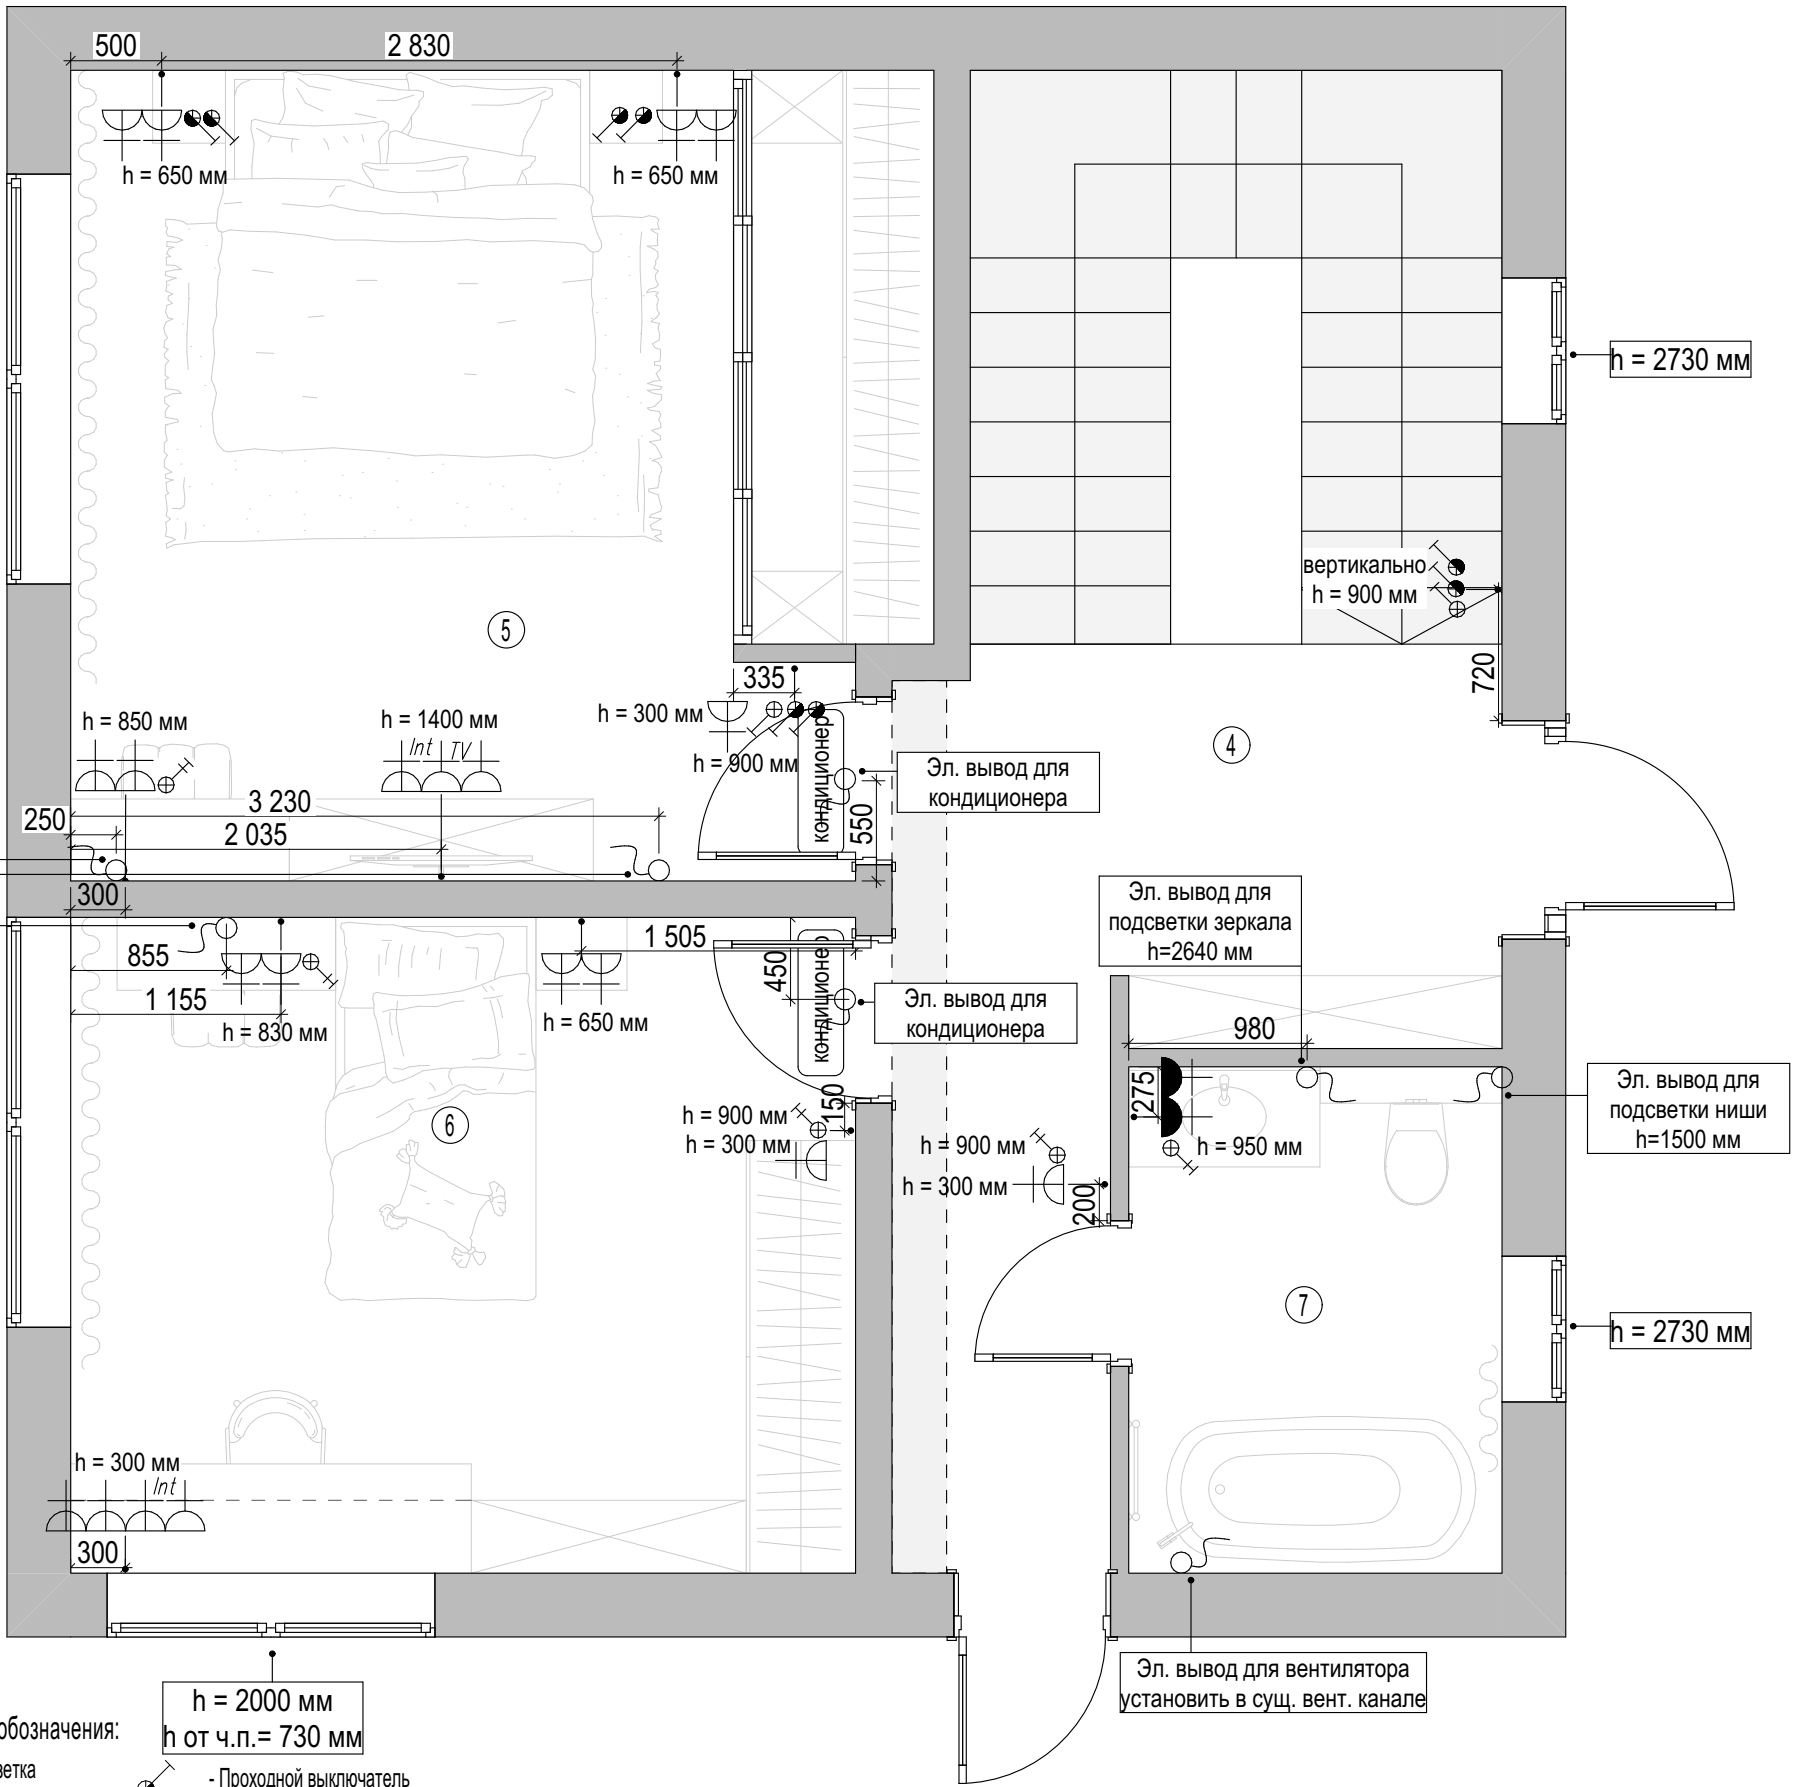


Замеры сделаны до демонтажа настенных и напольных покрытий
Общая площадь дома 115 кв.м.

Примечание:

- Все размеры являются чистовыми и указаны в миллиметрах.
- Перед началом работ все разметки и отметки проверить по месту.
- Несоответствие размеров и отметок согласовать с дизайнером-автором проекта.
- Подбор комплектующих, сантехники, инсталляций - согласовать с сантехником-специалистом перед покупкой-!!!!
- Размеры выводов для сантехники уточнить по техническим чертежам у производителя - !!!
- Высоту установки душевой стойки определить по месту, согласовать с заказчиком.
- Высоту установки смесителя согласовать с заказчиком.

Экспликация		
№	Название помещения	S, м ²
4	Холл 2 этаж	11,0
5	Спальня	20,64
6	Детская	15,59
7	Ванная	5,53
Общая площадь		52,76


Условные обозначения:		
№	Обознач.	Наименование
3	3.1	Водяной полотенцесушитель (правое подключение)
	3.2	Ванна
	3.3	Смеситель напольный для ванны
	3.4	Умывальник
	3.5	Смеситель накладной
	3.6	Подвесной унитаз
	3.7	Инсталляция для унитаза
	3.8	Гигиенический душ

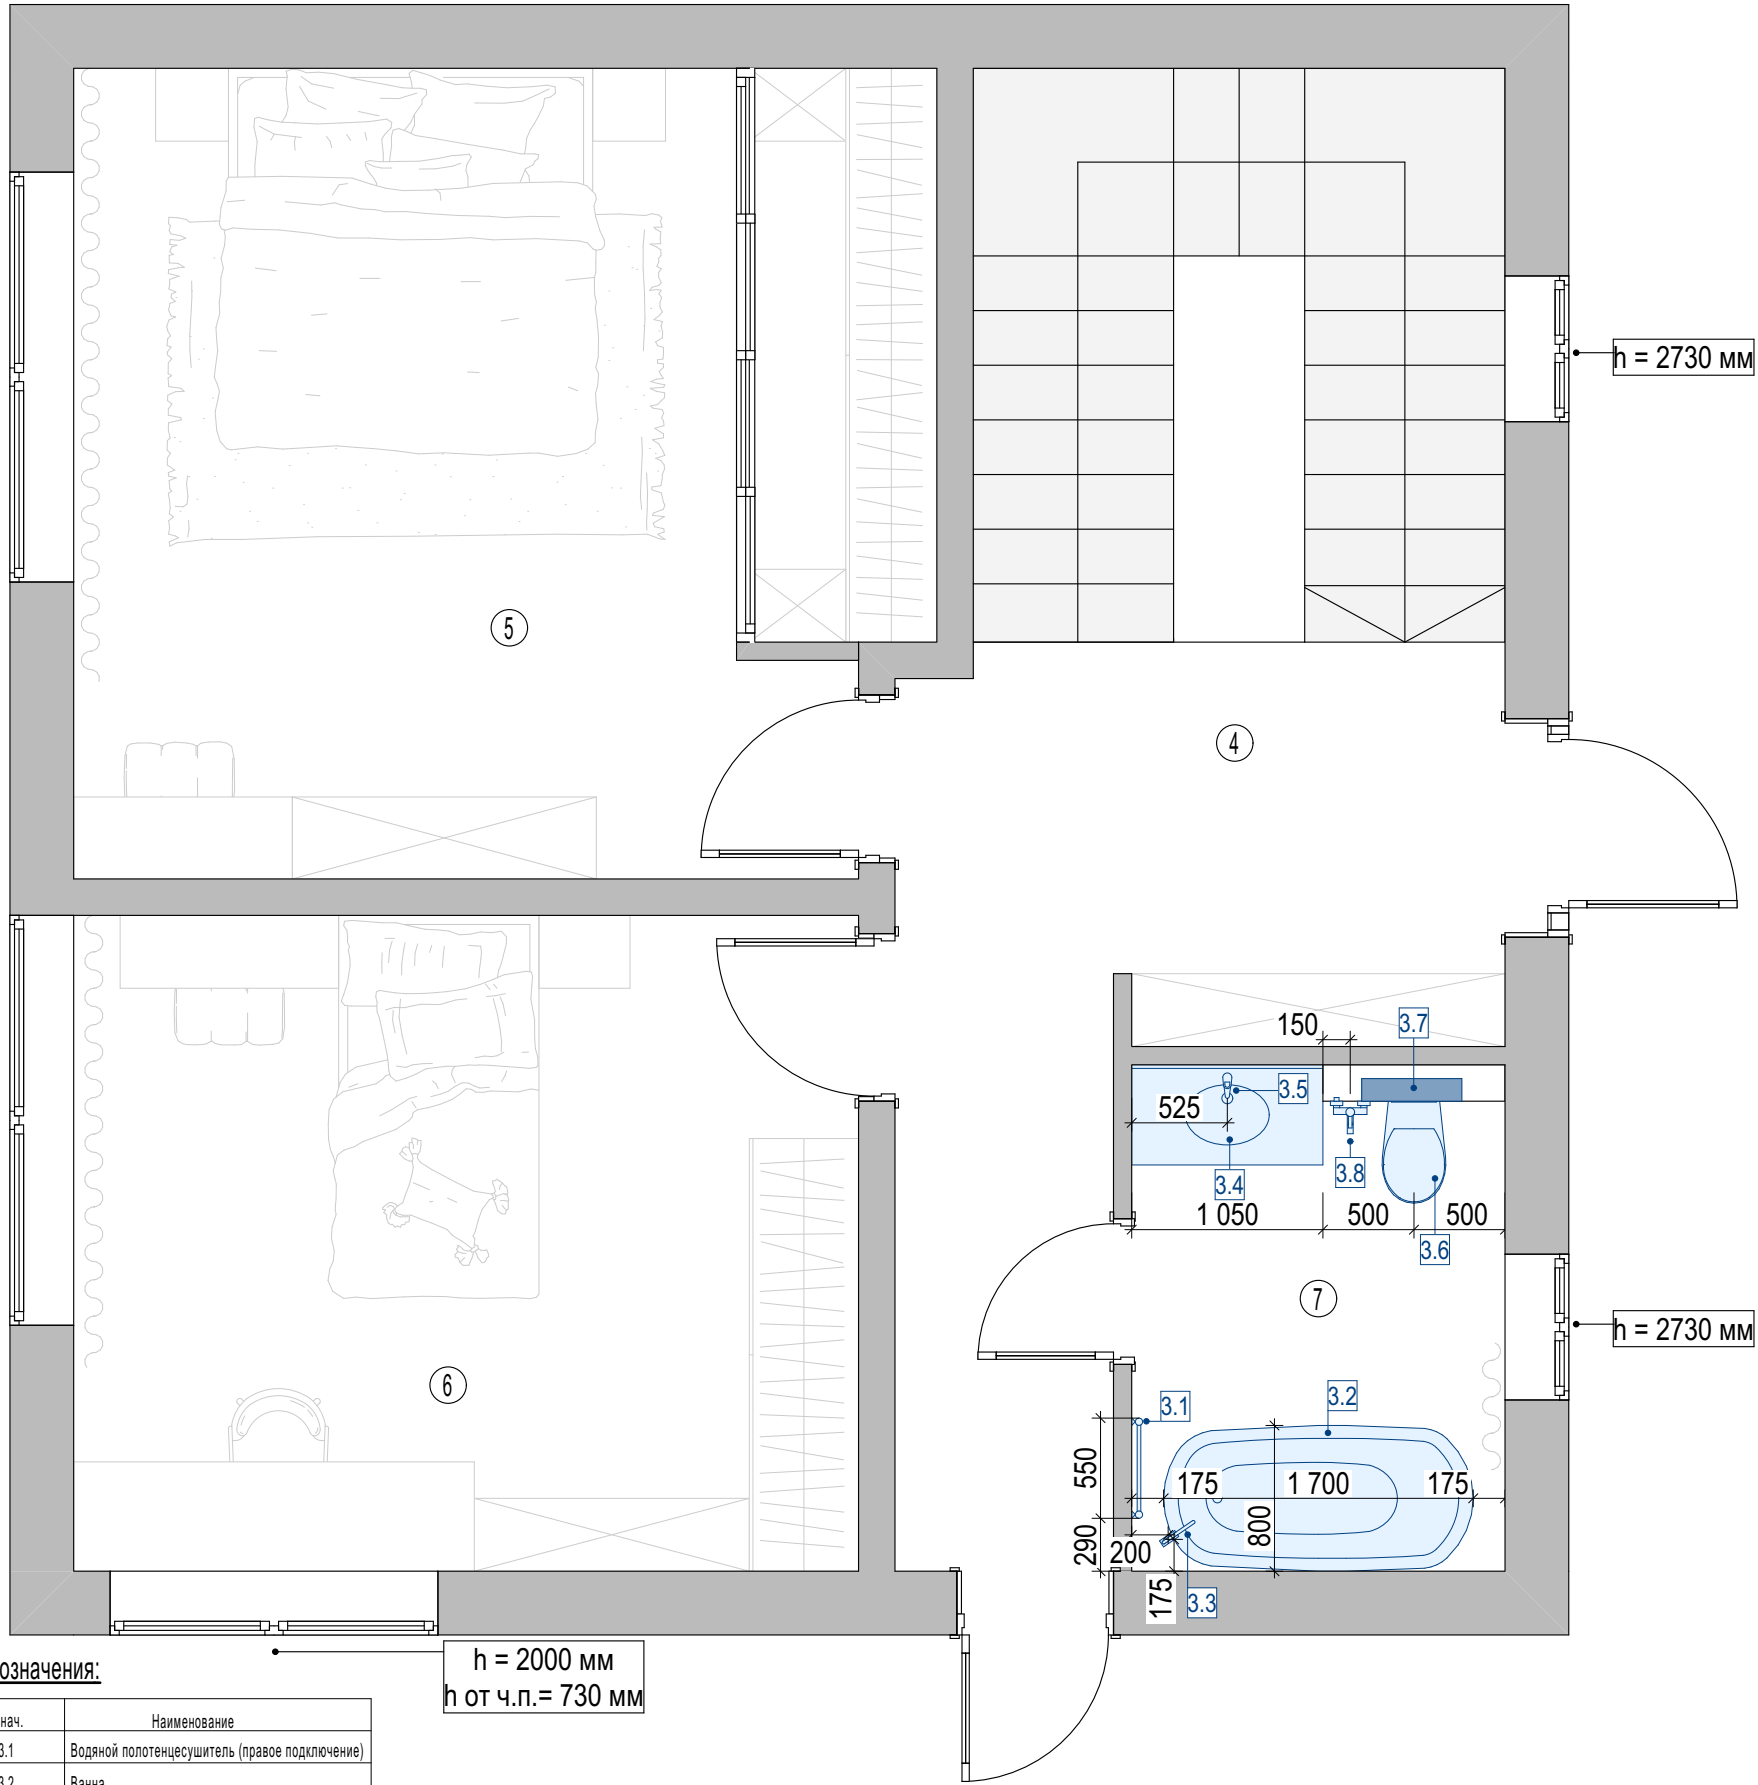


Замеры сделаны до демонтажа настенных и напольных покрытий
Общая площадь дома 115 кв.м.

Дизайнер: Торшина Татьяна	Объект по адресу: г. Севастополь, СТ Вега	План расположения сантехнического оборудования. 2 этаж	12
---------------------------	--	--	----


Смеситель для ванны WasserKraft Elbe 7421, чёрный

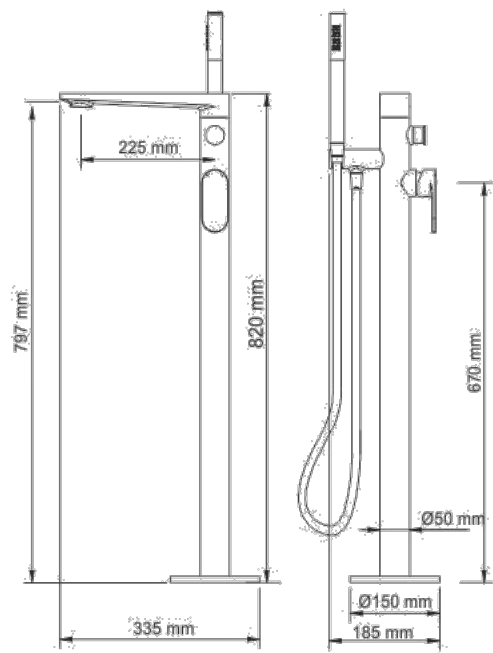


Полотенцесушитель водяной Lemark Ursus П16 500x1100 мм LM72116BL, чёрный (правое подключение)

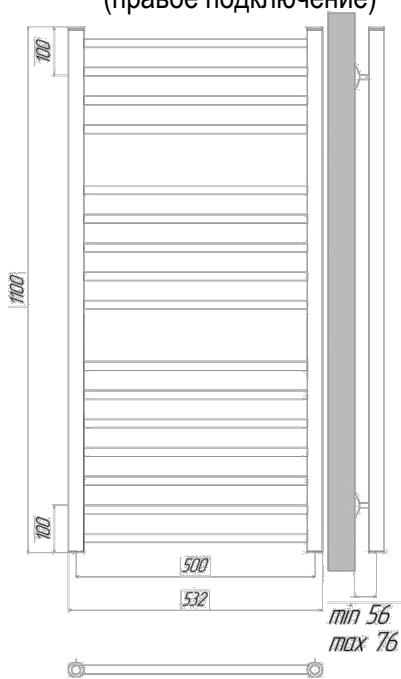




Раковина Акватон Премьер М 100 см 1A70473KPR010

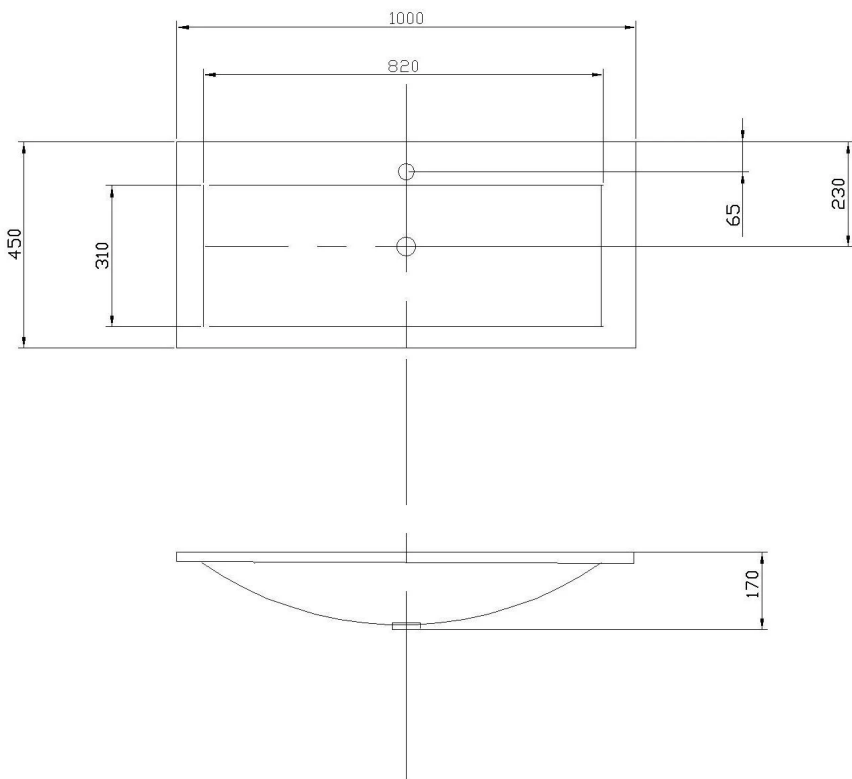

Ванна отдельностоящая Volle 170x80 см 12-22-601

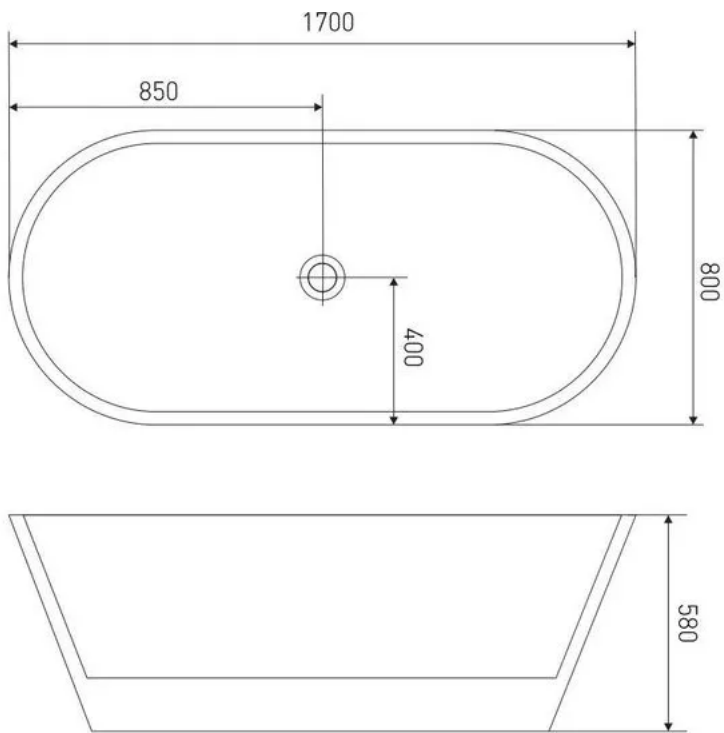

Общая площадь апартаментов 126,99 кв.м.

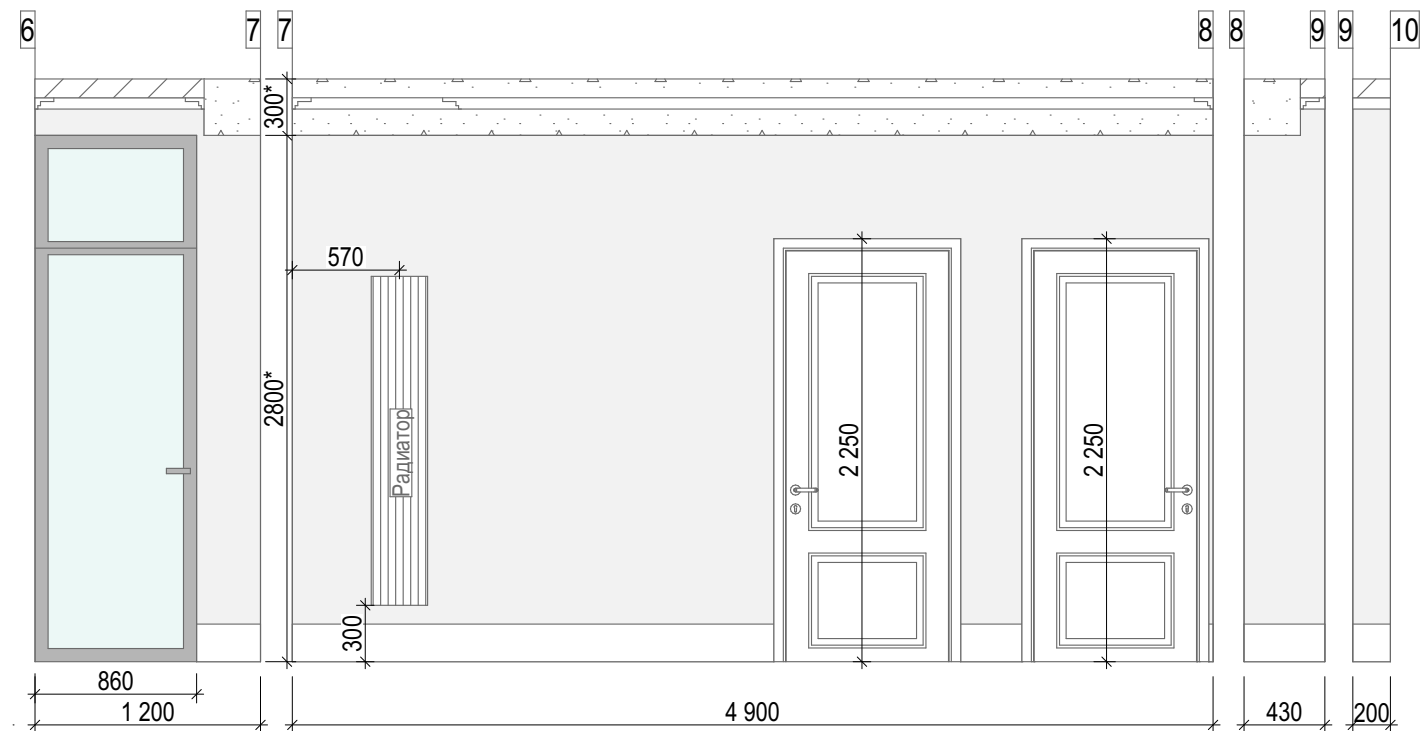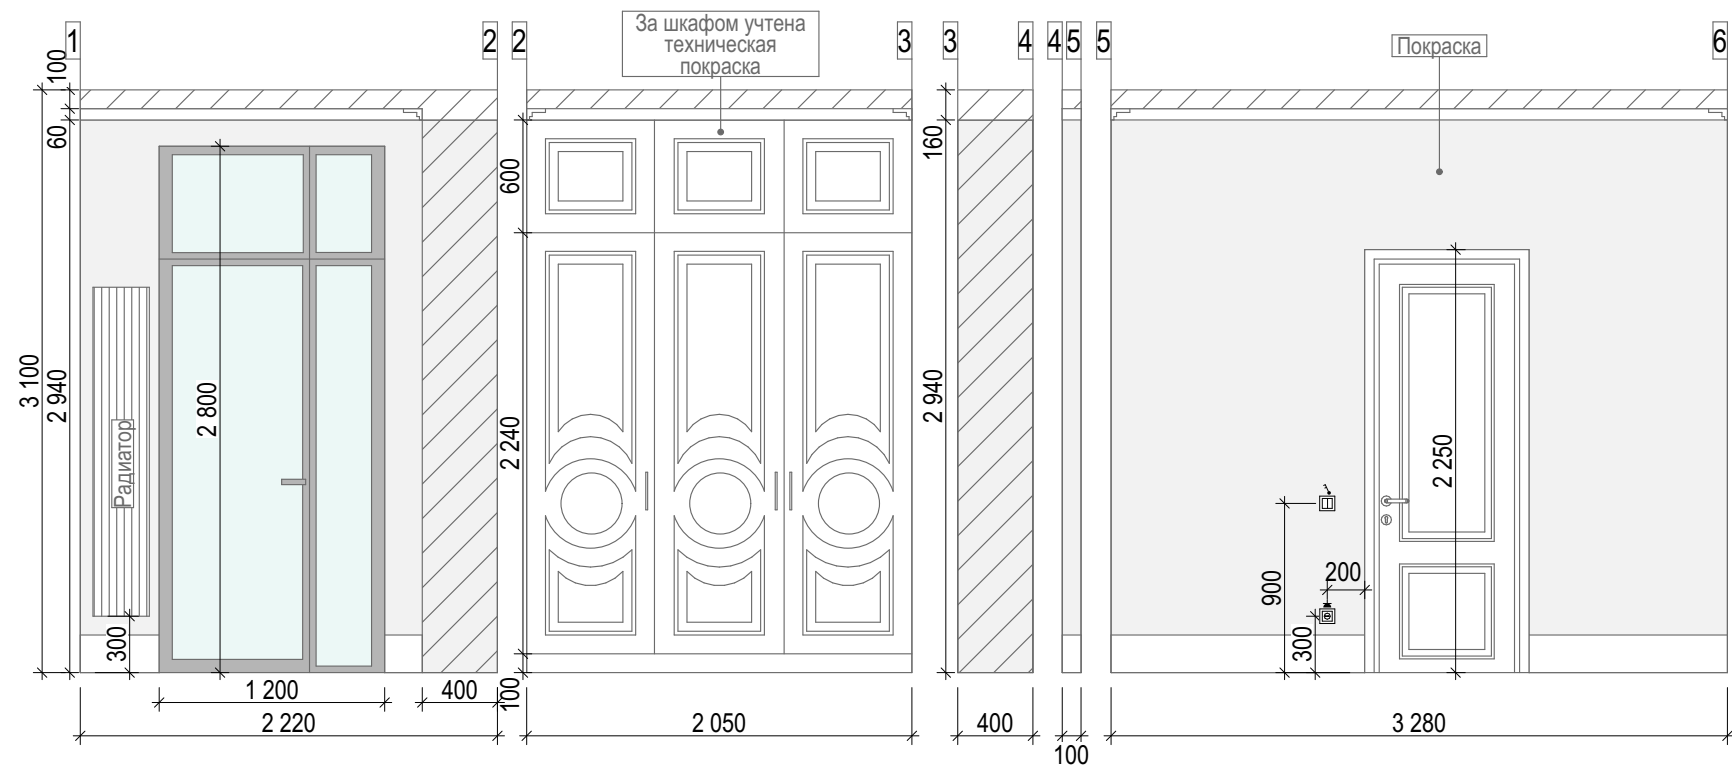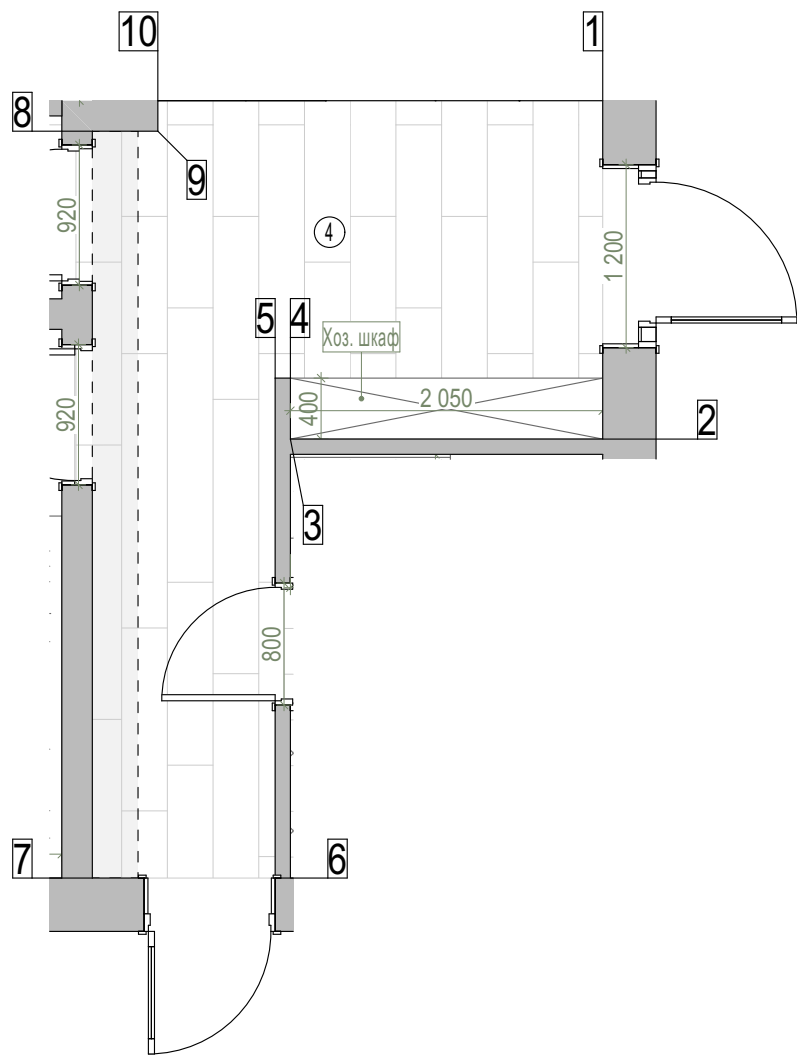

Примечание:

- Все размеры указаны в миллиметрах и являются чистовыми
- Перед началом работ все разметки и отметки проверить по месту
- Несоответствие размеров и отметок согласовать с дизайнером-автором проекта
- Заказ корпусной мебели после замера и проекта от поставщика/производителя

Экспликация		
№	Название помещения	S, м ²
4	Холл 2 этаж	11,0
5	Спальня	20,64
6	Детская	15,59
7	Ванная	5,53
	Общая площадь	52,76

Условные обозначения:

- Одноклавишный выключатель

- Двухклавишный выключатель


- Розетка

- Покраска - 23,6 м²

Техническая покраска за шкафом - 7,2 м²

Замеры сделаны до демонтажа настенных и напольных покрытий
Общая площадь дома 115 кв.м.

Дизайнер: Торшина Татьяна	Объект по адресу: г. Севастополь, СТ Вега	Развертка стен холла. 2 этаж	14
---------------------------	--	------------------------------	----

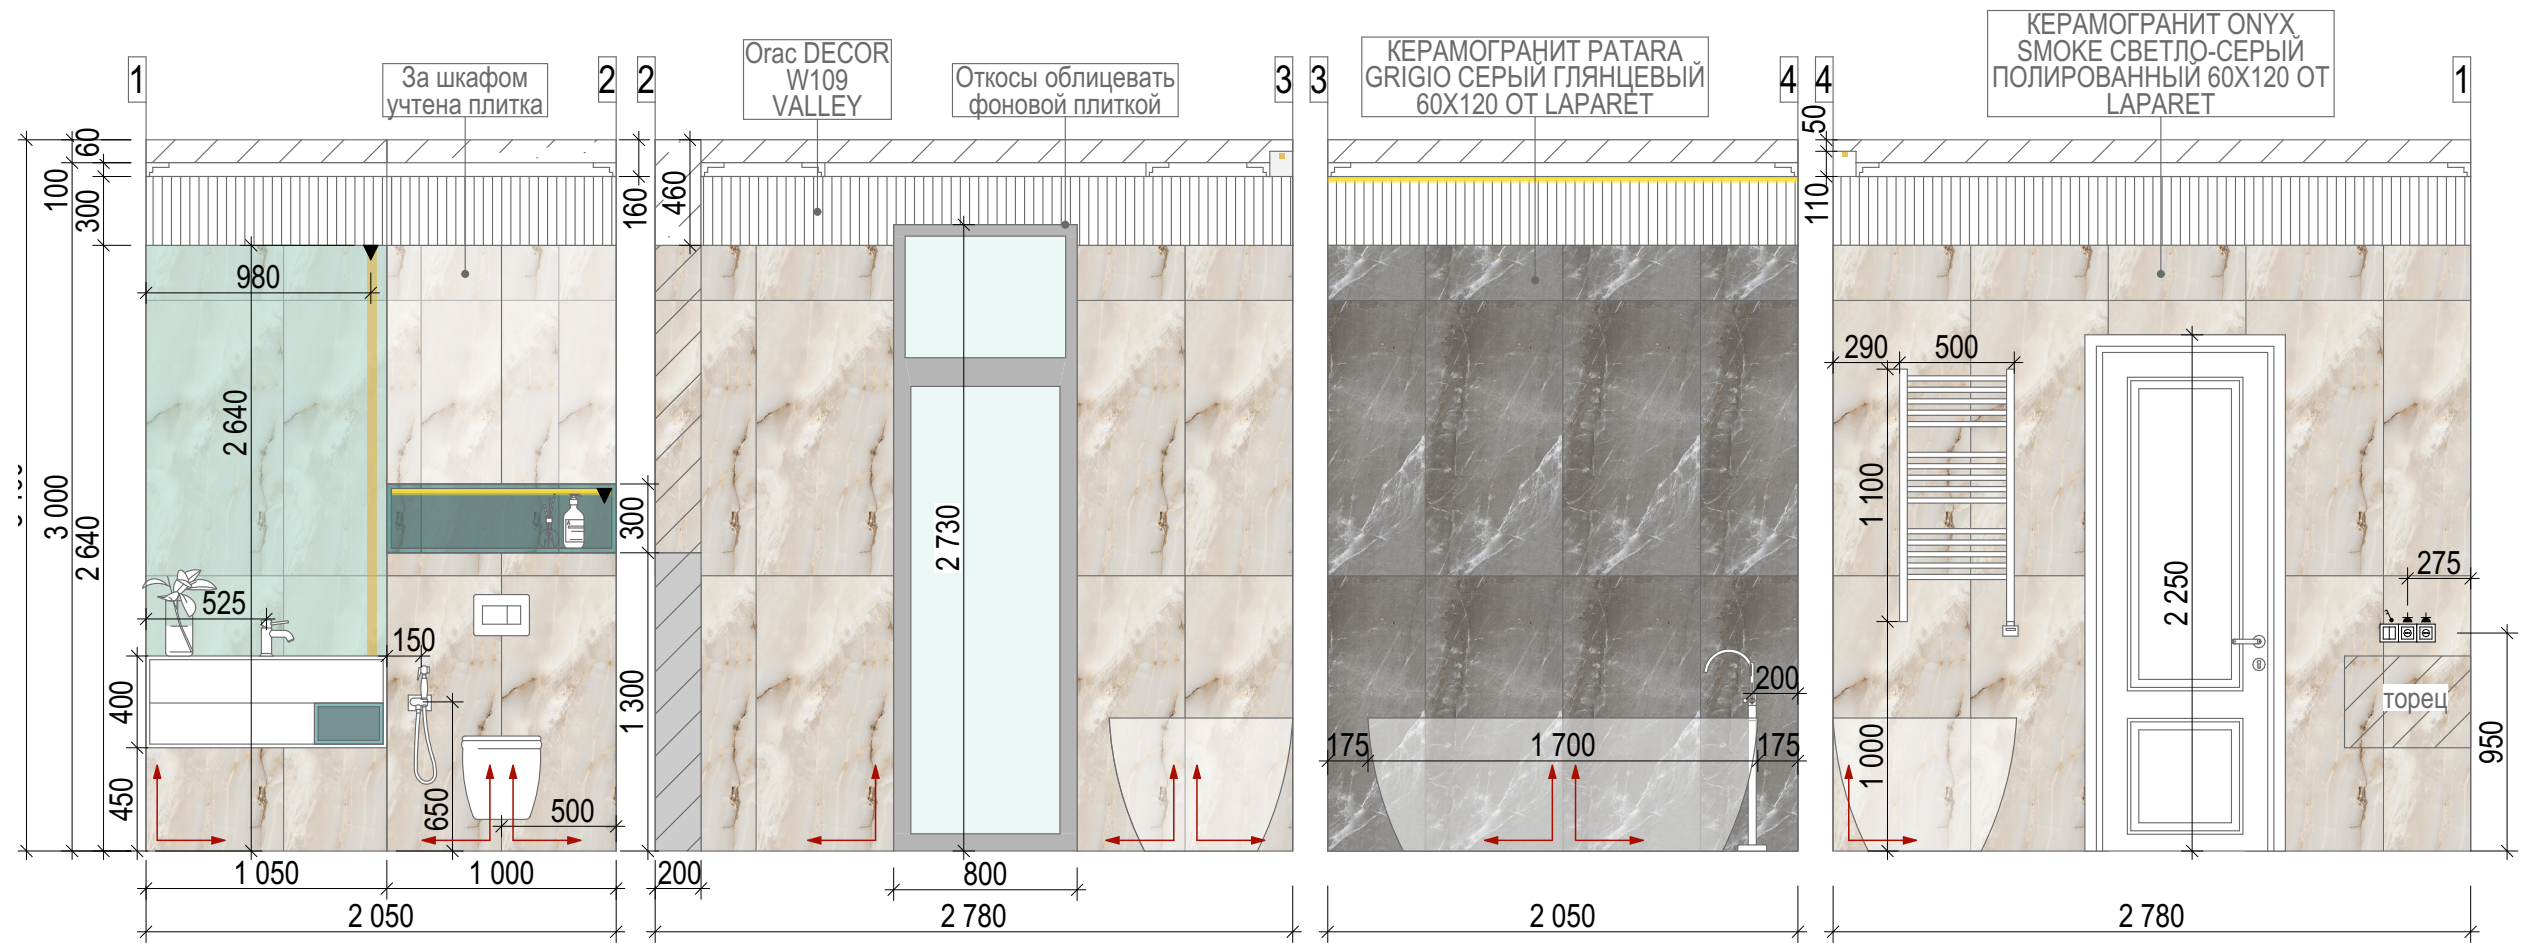

Примечание:


- Все размеры указаны в миллиметрах.
- Перед началом работ все разметки и отметки проверить по месту.
- Несоответствие размеров и отметок согласовать с дизайнером-автором проекта.
- Заказ мебели производится после замера и проекта от производителя/поставщика.
- На внешних углах запилить плитку под 45 градусов.
- Удобную конфигурацию люков ревизии определить по месту.
- Точные размеры выводов сантехники уточнить по чертежам от производителя.
- Плитку перед заказом пересчитать с менеджером салона.

Экспликация


№	Название помещения	S, м ²
4	Холл 2 этаж	11,0
5	Спальня	20,64
6	Детская	15,59
7	Ванная	5,53
	Общая площадь	52,76

Условные обозначения:

- Двухклавишный выключатель
- Розетка
- Начало раскладки плитки
- Эл. вывод

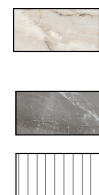

- KERAMOGRANIT ONYX SMOKE SVETLO-SERYY POLIROVANNYY 60X120 OT LAPARET - 17,5 м2
- KERAMOGRANIT PATARA GRIGIO SERYY GLYANITSEYY 60X120 OT LAPARET - 10 шт
- Orac DECOR W109 VALLEY - 2,9 м2

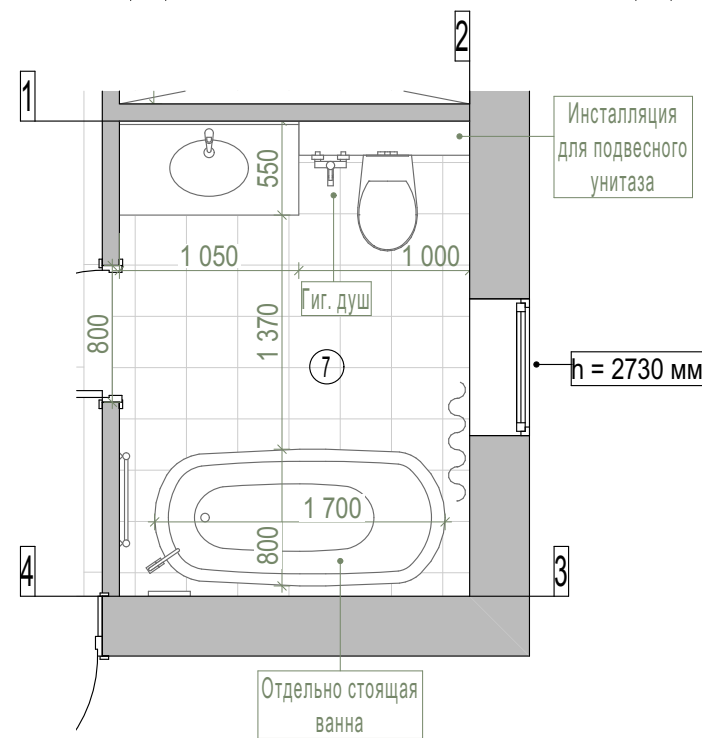




Замеры сделаны до демонтажа настенных и напольных покрытий
Общая площадь дома 115 кв.м.

Дизайнер: Торшина Татьяна

Объект по адресу:
г. Севастополь, СТ Вега

Развертка стен ванной. 2 этаж

15

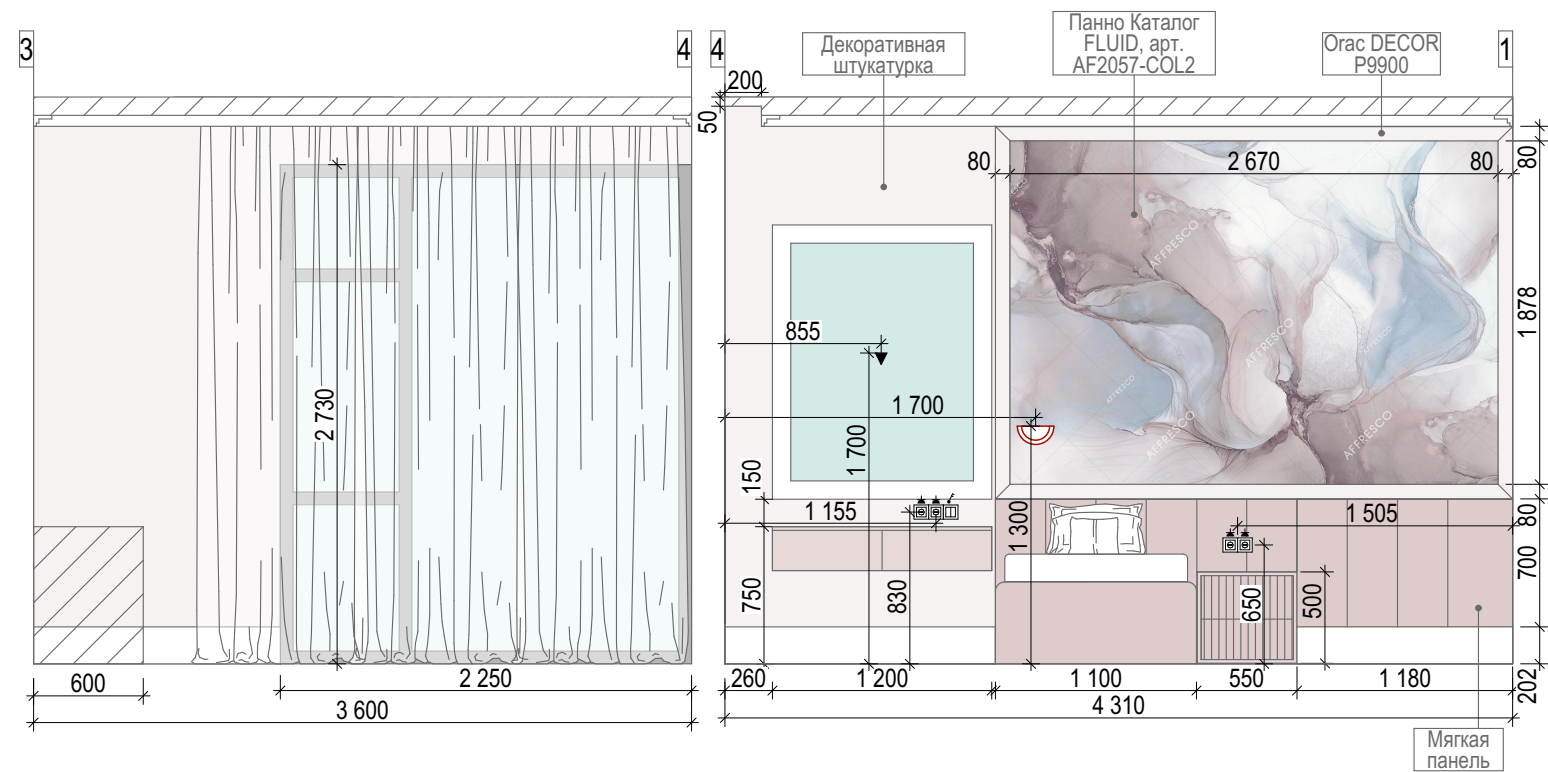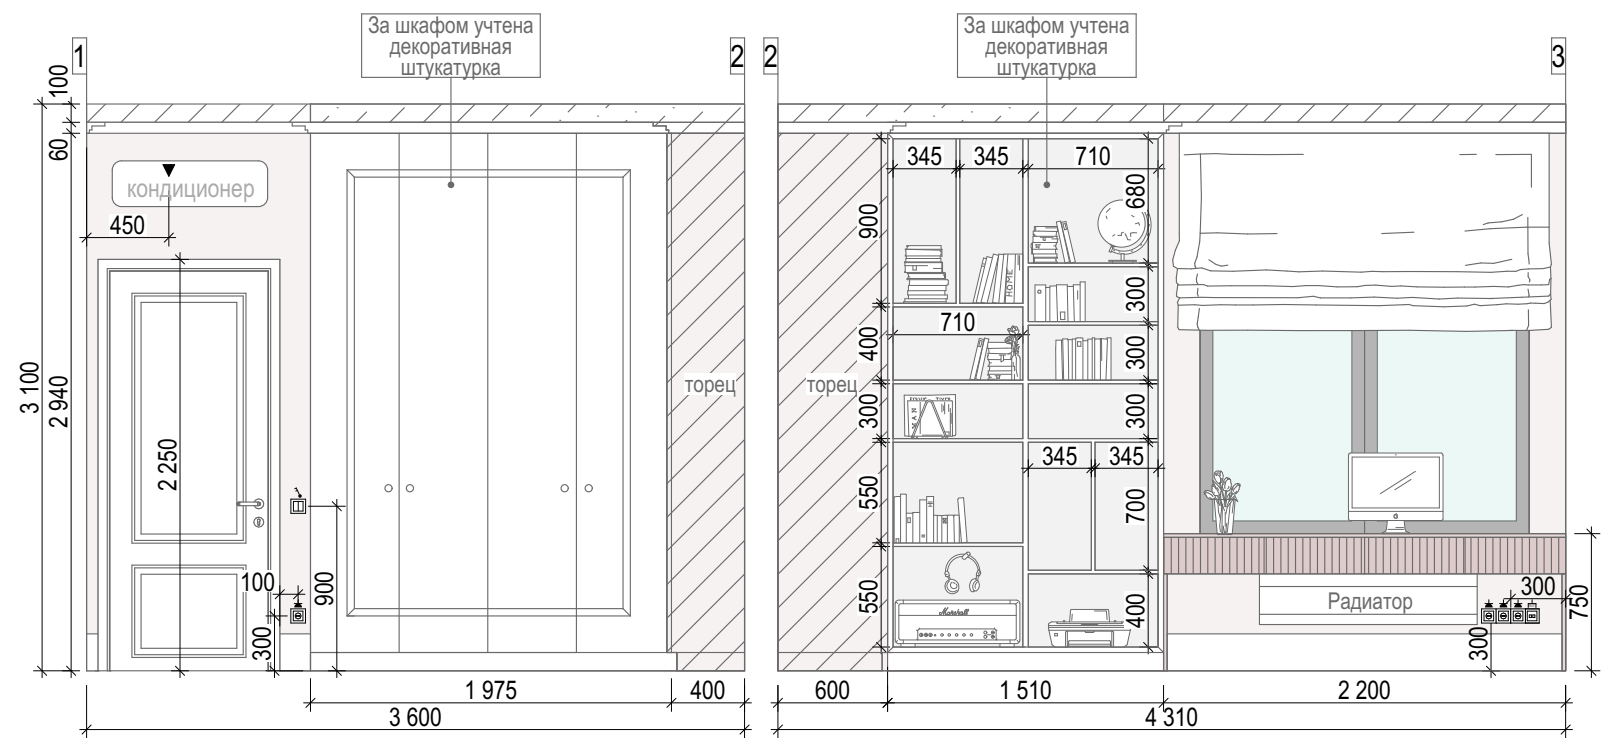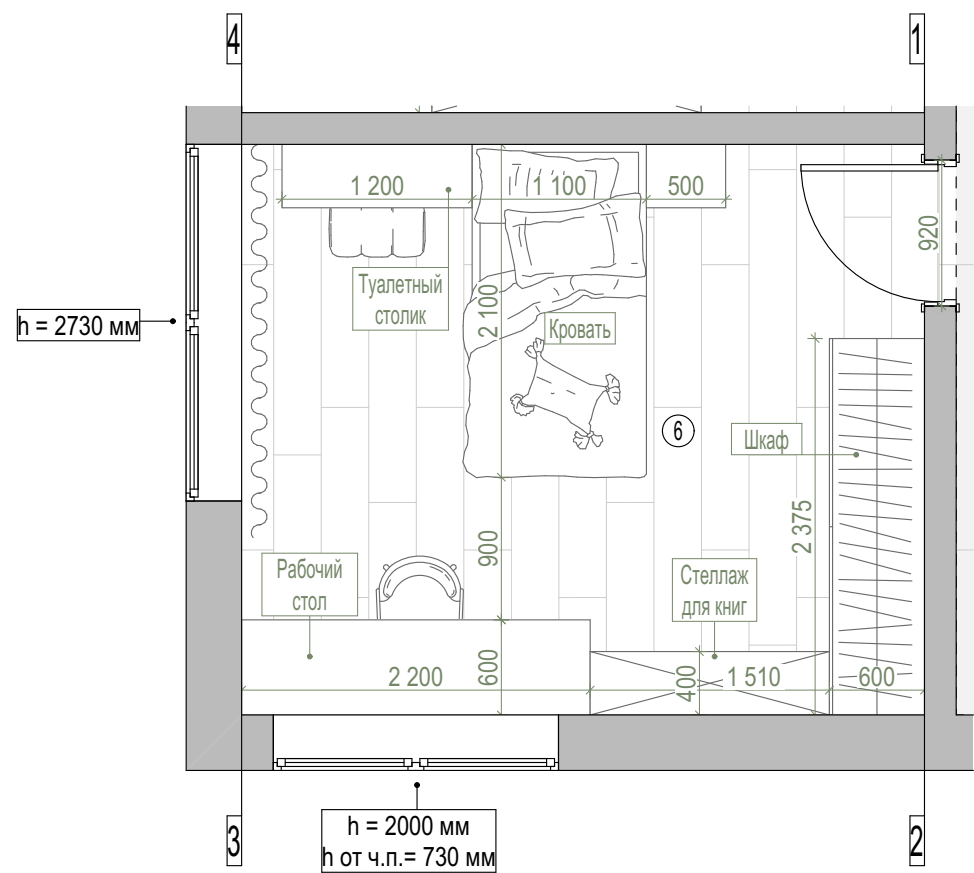

Примечание:

- Все размеры указаны в миллиметрах и являются чистовыми
- Перед началом работ все разметки и отметки проверить по месту
- Несоответствие размеров и отметок согласовать с дизайнером-автором проекта
- Заказ корпусной мебели после замера и проекта от поставщика/производителя

Экспликация		
№	Название помещения	S, м ²
4	Холл 2 этаж	11,0
5	Спальня	20,64
6	Детская	15,59
7	Ванная	5,53
	Общая площадь	52,76

Условные обозначения:

 - Двухклавишный выключатель


 - Розетка

 - Эл. вывод

 - Бра




 - Декоративная штукатурка - 30,5 м²

 - Панно Каталог FLUID, арт. AF2057-COL2 - 5 м²

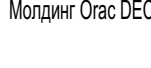 Молдинг Орас DECOR P9900 - 9,8 п.м.

Замеры сделаны до демонтажа настенных и напольных покрытий
Общая площадь дома 115 кв.м.

Дизайнер: Торшина Татьяна	Объект по адресу: г. Севастополь, СТ Вега	Развертка стен детской. 2 этаж	16
---------------------------	--	--------------------------------	----

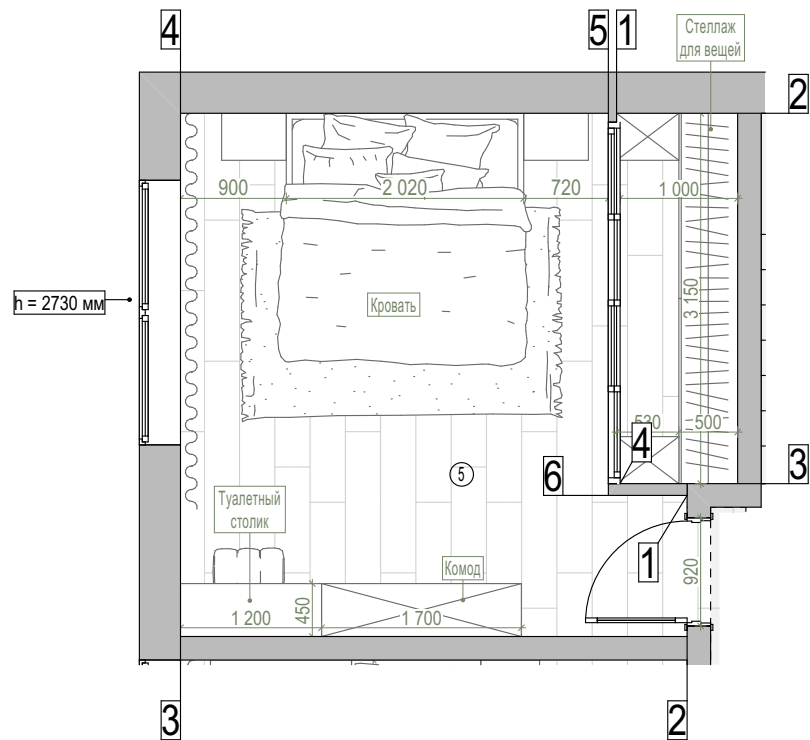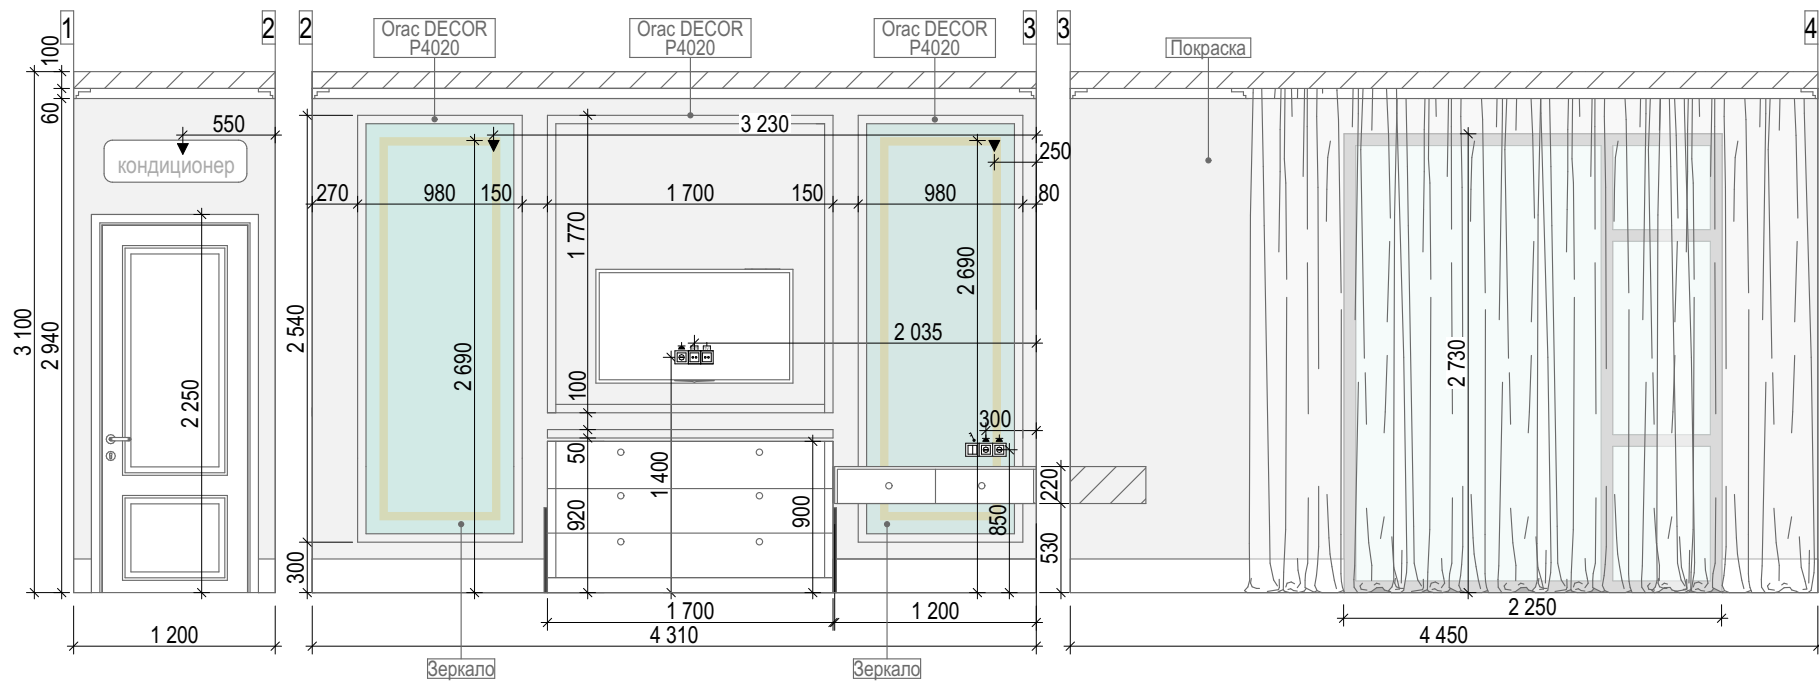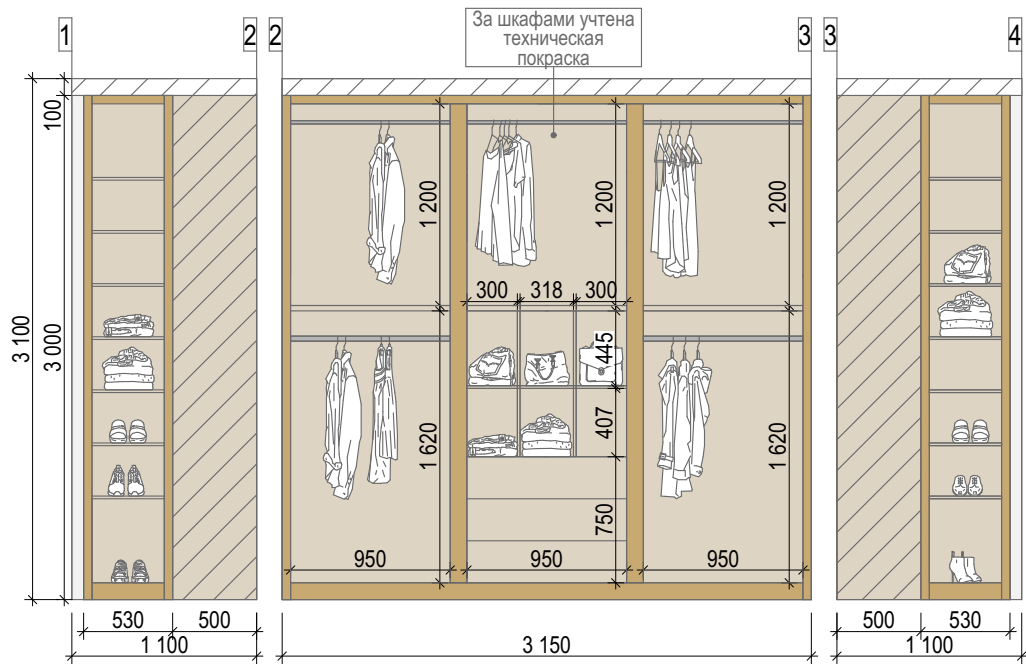

Примечание:


- Все размеры указаны в миллиметрах и являются чистовыми
- Перед началом работ все разметки и отметки проверить по месту
- Несоответствие размеров и отметок согласовать с дизайнером-автором проекта
- Заказ корпусной мебели после замера и проекта от поставщика/производителя
- Место вывода д/блока кондиционера и размещение вент. решетки уточнить ут специалиста
- Предусмотреть монтаж скрытого кабель-канала за ТВ

Экспликация

№	Название помещения	S, м ²
4	Холл 2 этаж	11,0
5	Спальня	20,64
6	Детская	15,59
7	Ванная	5,53
	Общая площадь	52,76

Условные обозначения:

- Двухклавишный выключатель
- Розетка
- Эл. вывод
- Бра
- TV розетка
- Интернет розетка
- Покраска - 34,8 м²
- Молдинг Orac DECOR P4020 - 37,9 п.м.
- Техническая покраска за шкафами - 15,9 м2


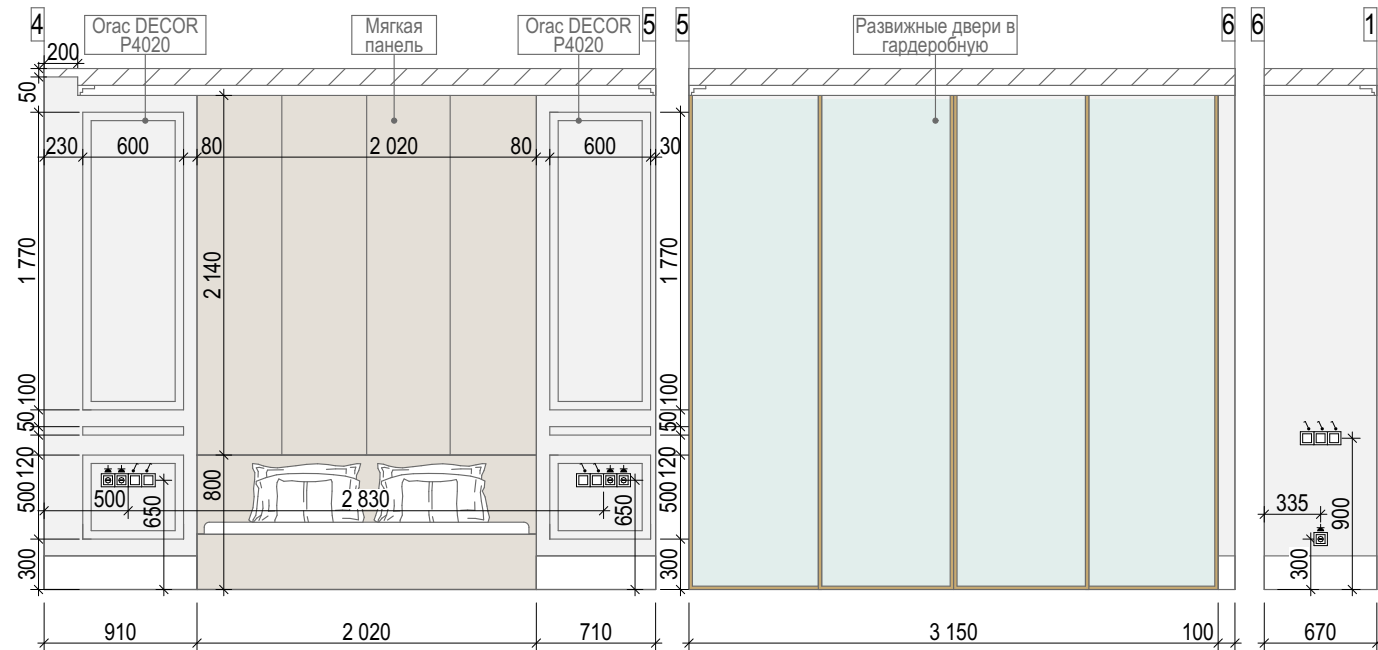


Замеры сделаны до демонтажа настенных и напольных покрытий
Общая площадь дома 115 кв.м.

Дизайнер: Торшина Татьяна

Объект по адресу:
г. Севастополь, СТ Вега

Развертка стен спальни. 2 этаж

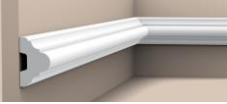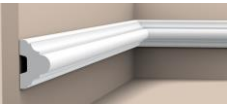	Помещение	Стены (вид отделки)	Кол-во		Пол (вид отделки)		Кол-во	Потолок (вид отделки)	Кол-во
1	Холл + ЛК + Кухня-гостиная (включительно холл 2 этаж)	<u>Общая площадь под отделку</u>	155,8 м2		<u>Общая площадь под отделку</u>		64 м2	<u>Общая площадь под отделку</u>	61,2 м2
		Покраска	110,7 м2		Керамогранит ATLAS CONCORDE RUSSIA АЛЛЮР Джиоя Лапп Рет 60x120см		52,3 м2	Потолок ГКЛ	61,2 м2
		Молдинг Orac DECOR P4020	102 п.м.		Керамогранит ATLAS CONCORDE RUSSIA АЛЛЮР Империял Блэк Бордюр Лапп 7,2x60 см		27 шт	Оrac DECOR молдинг P4020	29,7 п.м.
		Керамогранит Peronda Museum Crystal White Ер 60x120	7,6 м2		Керамогранит ATLAS CONCORDE RUSSIA АЛЛЮР Грей Бьюти Бордюр Лапп 7,2x60 см		90 шт	Карниз Orac DECOR C391 STEPS	56,6 п.м.
		Керамогранит Peronda Museum Opera Brown 60x120	10 м2		Плинтус Orac DECOR SX156 HIGH HEELS		28,7 п.м.		
		Техническая покраска за шкафами	27,5 м2		KRONOTEX MAMMUT PLUS — ЛАМИНАТ ДУБ МАКРО БЕЖЕВЫЙ D 3669		11,45 м2		
2	СУ 1 этаж	<u>Общая площадь под отделку</u>	36,3 м2		<u>Общая площадь под отделку</u>		7 м2	<u>Общая площадь под отделку</u>	6,86 м2
		Керамогранит TileKraft Marble Carving Matt Baleno Grey Royal Grande 60x120	32,6 м2		Керамогранит TileKraft Marble Carving Matt Baleno Grey Royal Grande 60x120		12 шт	Потолок ГКЛ	6,86 м2
		Orac DECOR W109 VALLEY	3,7 м2						
3	Спальня+гардер об	<u>Общая площадь под отделку</u>	50,7 м2		<u>Общая площадь под отделку</u>		20,57 м2	<u>Общая площадь под отделку</u>	19,79 м2
		Покраска	34,8 м2		KRONOTEX MAMMUT PLUS — ЛАМИНАТ ДУБ МАКРО БЕЖЕВЫЙ D 3669		20,57 м2	Потолок ГКЛ	19,79 м2
		Молдинг Orac DECOR P4020	37,9 п.м.		Плинтус Orac DECOR SX156 HIGH HEELS		11,7 м2	Декоративный элемент Orac DECOR R66	1 шт
		Техническая покраска за шкафами	15,9 м2					Карниз Orac DECOR C391 STEPS	17,4 п.м.
4	Детская	<u>Общая площадь под отделку</u>	35,5 м2		<u>Общая площадь под отделку</u>		15,61 м2	<u>Общая площадь под отделку</u>	15 м2
		Декоративная штукатурка	30,5 м2		KRONOTEX MAMMUT PLUS — ЛАМИНАТ ДУБ МАКРО БЕЖЕВЫЙ D 3669		15,61 м2	Потолок ГКЛ	15 м2
		Молдинг Orac DECOR P9900	9,8 п.м.		Плинтус Orac DECOR SX156 HIGH HEELS		8,6 п.м.	Карниз Orac DECOR C391 STEPS	15,6 м2

Общая площадь апартаментов 126,99 кв.м.

Дизайнер: Торшина Татьяна


Объект по адресу:
г. Севастополь, СТ Вега, 3

Ведомость отделки

4	Детская	Панно Каталог FLUID, арт. AF2057-COL2	5 м2						
5	Ванная	<u>Общая площадь на отделку</u>	27,6 м2		<u>Общая площадь на отделку</u>		7,2 м2	<u>Общая площадь на отделку</u>	5,3 м2
		КЕРАМОГРАНИТ ONYX SMOKE СВЕТЛО-СЕРЫЙ ПОЛИРОВАННЫЙ 60X120 ОТ LAPARET	17,5 м2		КЕРАМОГРАНИТ ONYX SMOKE СВЕТЛО-СЕРЫЙ ПОЛИРОВАННЫЙ 60X120 ОТ LAPARET		10 шт	Потолок ГКЛ	5,3 м2
		КЕРАМОГРАНИТ PATARA GRIGIO СЕРЫЙ ГЛЯНЦЕВЫЙ 60X120 ОТ LAPARET	10 шт					Карниз Orac DECOR C391 STEPS	9,6 п.м.
		Orac DECOR W109 VALLEY	2,9 м2						


№	Наименование	Тип	Кол-во
1	Выключатели	1- клавишный	6 шт
		2-клавишный	10 шт
		Перекрестный	6 шт
		Проходной	4 шт
2	Розетки	1-постовая	37 шт
		TV	2 шт
		Интернет	3 шт
		IP44	9 шт
3	Рамки	1- постовая	14 шт
		2-постовая	10 шт
		3 - постовая	9 шт
		4 - постовая	4 шт

Общая площадь апартаментов 126, 99 кв.м.

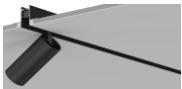№	Помещение		Обозначение	Наименование	Примечание	Кол-во
1	Холл+ ЛК+Кухня-гостиная (включая холл 2 этажа)			FAIRYTREE Люстра с природными мотивами на ветвистом каркасе и наборными подвесками из стеклянных элементов круглой формы Артикул: fairytree01 (18 ламп)	Подвесной	1 шт
				Настенный светильник Still Артикул B4220 (150 см)	h = 1800 мм	2 шт
				Подсветка для лестниц Elektrostandard MRL LED 1102 Белый 3W 4690389091209	h = 150 мм	8 шт
				Двойной встраиваемый светильник «MORUS» Novotech™	Встраиваемый	16 шт
				Трек встраиваемый в гипсокартон Technolight 80001-2М-ВК	Встраиваемый	2 м; 4 м; 6 м
				Встраиваемые точечные светильники	Встраиваемый	3 шт
				Светодиодная подсветка мебели 220 В	Кухонный гарнитур	3,4 м2
				Светодиодная лента для подсветки потолка 24 В	Потолок и ниши для портьер	26,3 п.м.
2	Санузел 1 этаж			Трек встраиваемый в гипсокартон Technolight 80001-2М-ВК	Встраиваемый	2м; 2 м.
				Светодиодная лента для подсветки потолка 24 В	Ниша для портьер	1,3 п.м.
				Светодиодная подсветка 220 В	Ниша над иснталацией	0,6 п.м.
3	Спальня			QUARTZ LUX Серия кольцевых люстр с плафонами в виде прозрачных кристаллов, кристаллов с эффектом пузырьков и имитацией льда quartz-lux01	Подвесной	1 шт
				Настольная лампа Simplex novel Артикул NL5025	Настольный	2 шт
				Трек встраиваемый в гипсокартон Technolight 80001-2М-ВК	Встраиваемый	2,5 м; 2,5 м
4	Детская			OGDEN Дизайнерская люстра с декоративными шарами из матового стекла Артикул: ogden01	Подвесной	1 шт
				Трек встраиваемый в гипсокартон Technolight 80001-2М-ВК	Встраиваемый	2м; 2 м.
				STORMS WALL Настенный светодиодный светильник с многогранным плафоном шарообразной формы Артикул: storms-wall01	h = 1300 мм	1 шт

Общая площадь апартаментов 126, 99 кв.м.

5	Ванная			Подвес Chaplet Артикул PDL2141	Подвесной	2 шт
				Трек встраиваемый в гипсокартон Technolight 80001-2М-ВК	Встраиваемый	2 м; 2 м;
				Светодиодная подсветка мебели 220 В	Ниша над инсталляцией	1 п.м.
				Светодиодная лента для подсветки потолка 24 В	Ниша над ванной	2,05 п.м.

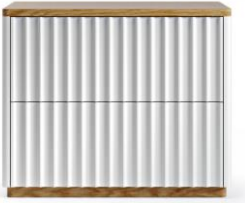Помещение	Название	Внешний вид	Ссылка на магазин	QR-код
Холл+ кухня-гостиная	Модульный диван BOCA NAVI 3450x2100 мм		https://boca.su/navi	
	Пуф BOCA POUF высота 350 мм Диаметр нижнего основания: 500 мм, 600 мм, 700 мм, 800 мм, 900 мм, 1000 мм		https://boca.su/pouf	
	КОНСОЛЬ "GARDA DECOR" С БЕЛОЙ СТОЛЕШНИЦЕЙ Длина - 120 см Ширина - 30 см Высота - 78 см		https://www.ave-decor.ru/catalog/konsol-garda-decor-s-beloy-stoleshnitsey.html	
Детская	Прикроватная тумба на цоколе VR14 Д546 Ш405 В500		https://theidea.ru/prikrovnaya-tumba-na-otsokole-vr14.html#/42-tonirovka-naturalnyj-dub/306-emal-molochnyj-ral-9003	
	Стул Пенелопа темно-серый Артикул: УТ000001721 80*53*61 см		https://stoolgroup.ru/stul-penelopa-temno-seryy.html	
	Пуф Стэп голубой Артикул: УТ000005044 Высота пуфа: 40 см. Диаметр: 40 см.		https://stoolgroup.ru/puf-step-goluboy.html	

Общая площадь апартаментов 126,99 кв.м.

Дизайнер: Торшина Татьяна	Объект по адресу: г. Севастополь, СТ Вега, 3	Ведомость элетрики и мебели	21