




Дизайн - проект дома
г. Севастополь, ул.Фиолентовское шоссе, 68/3





Прихожая+кухня-гостиная

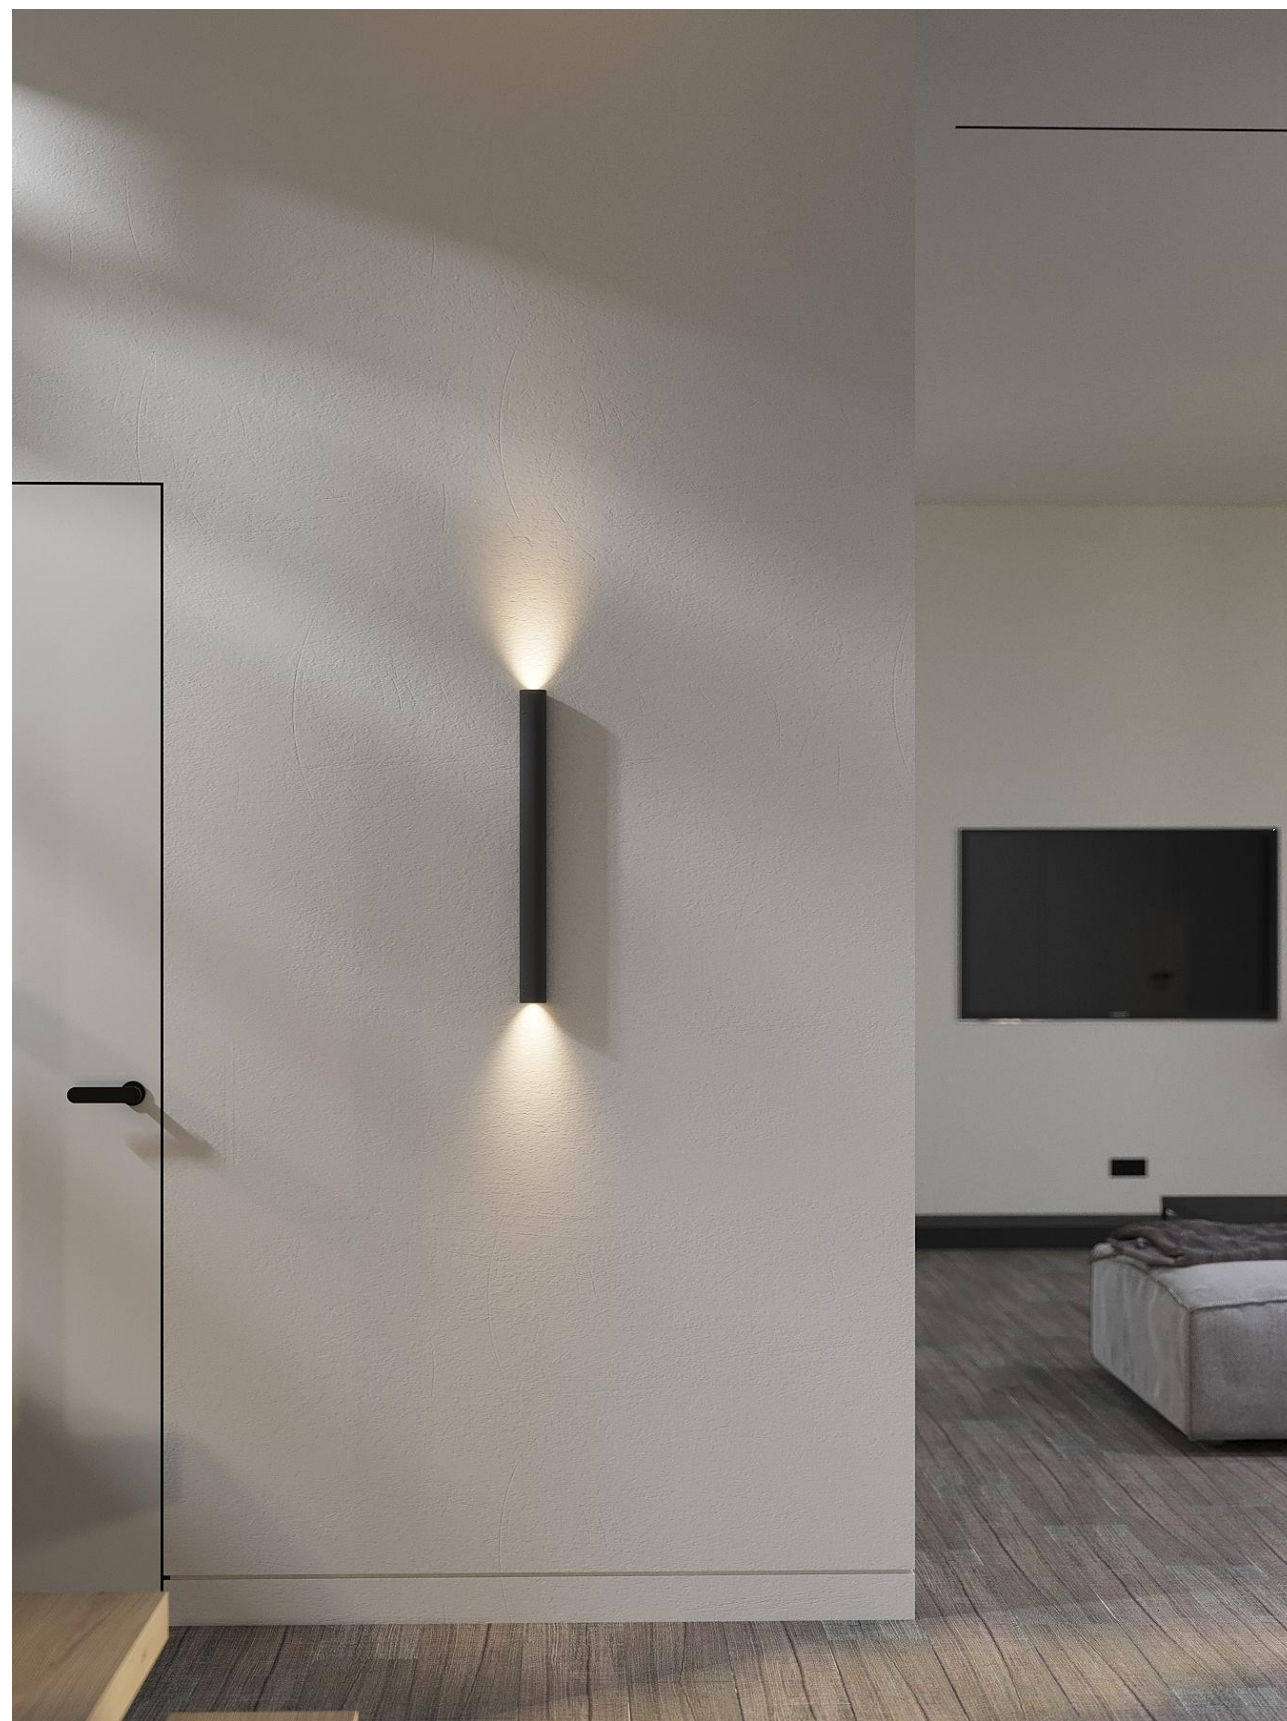

Прихожая+кухня-гостиная



Прихожая+кухня-гостиная



Прихожая+кухня-гостиная



Прихожая+кухня-гостиная



Прихожая+кухня-гостиная



Прихожая+кухня-гостиная





Прихожая+кухня-гостиная





Т е р р а с а



Т е р р а с а

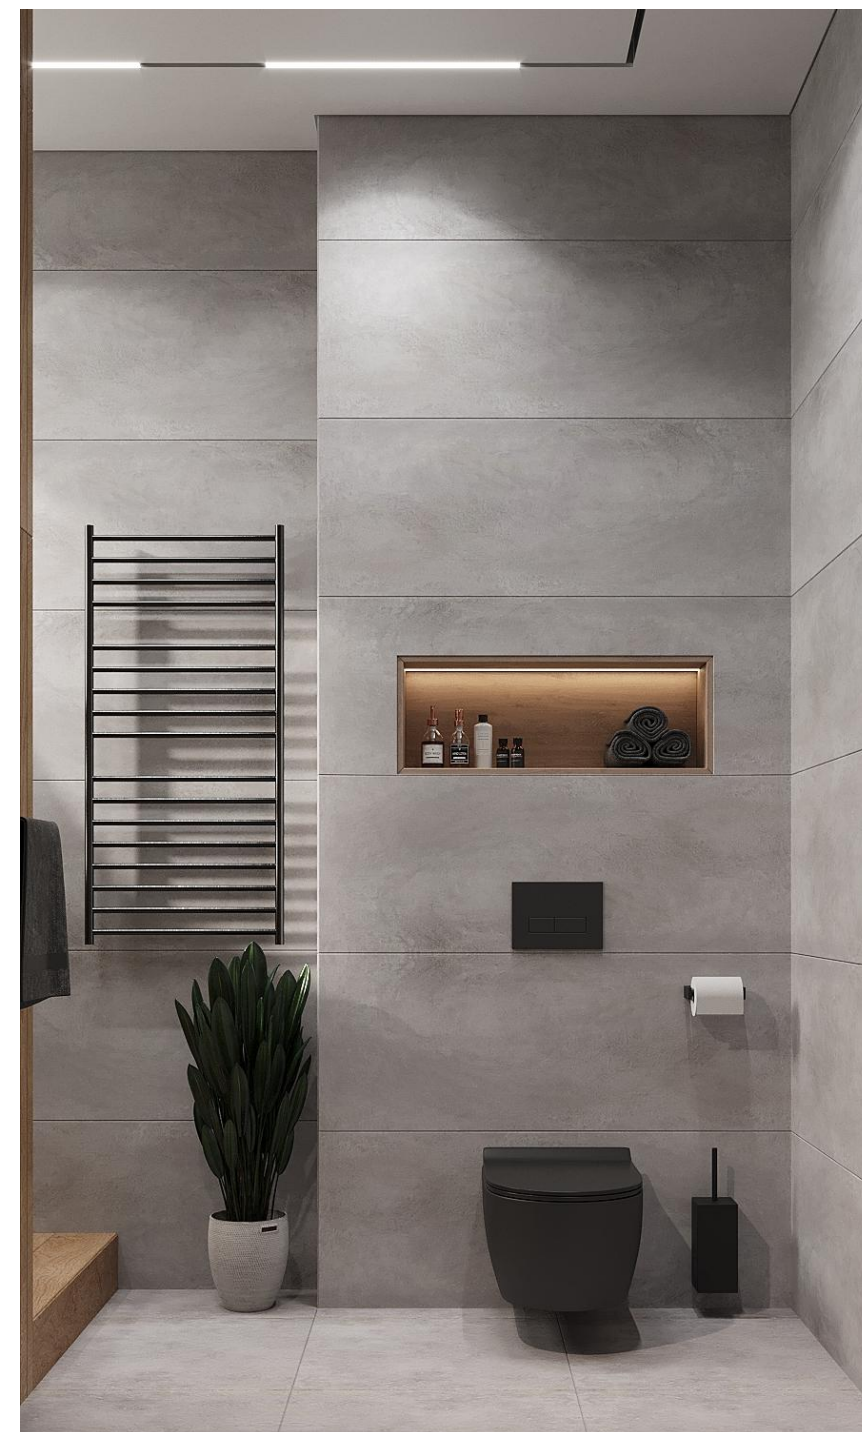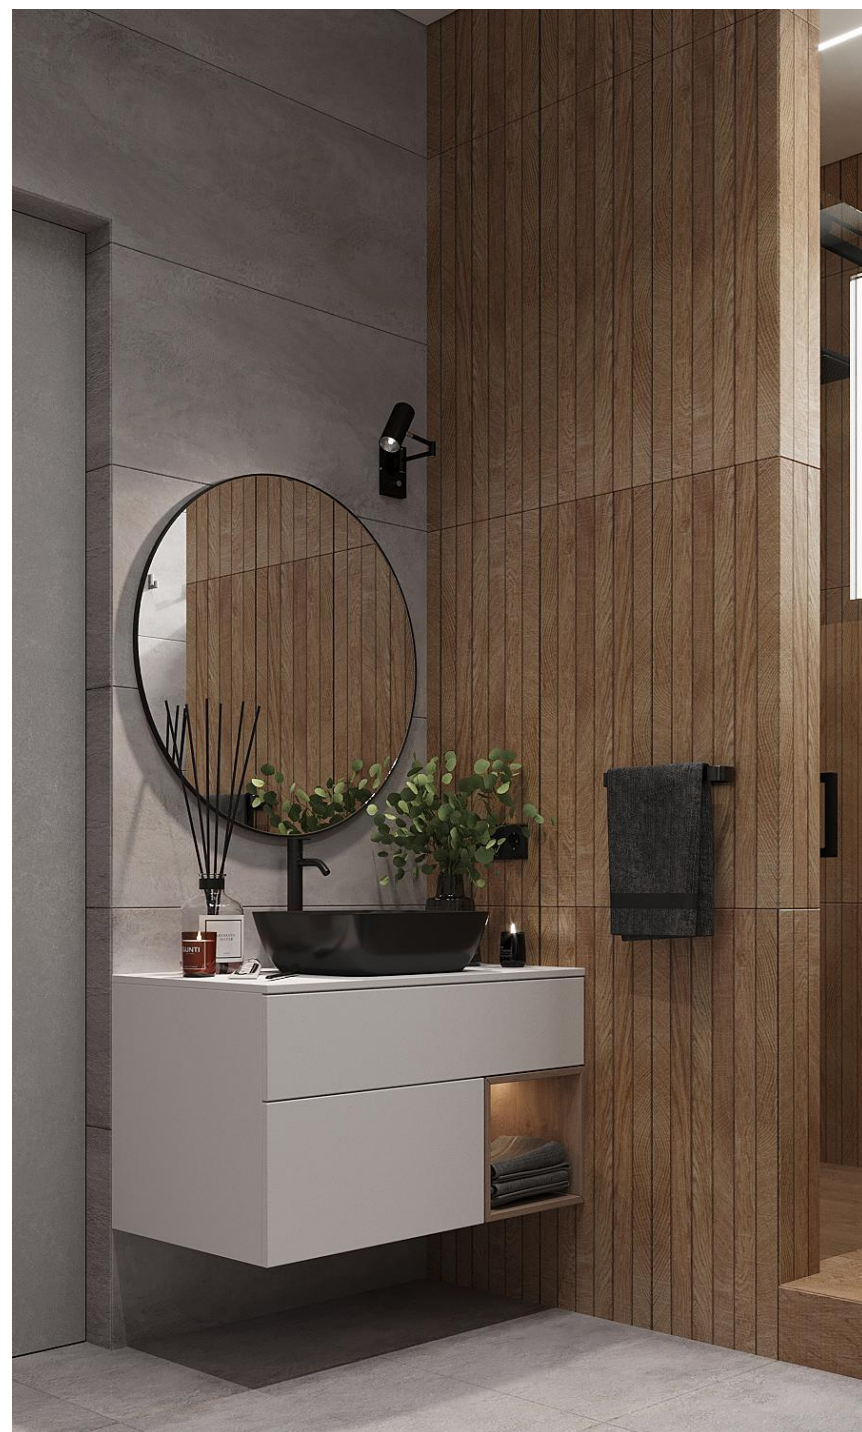


Санузел

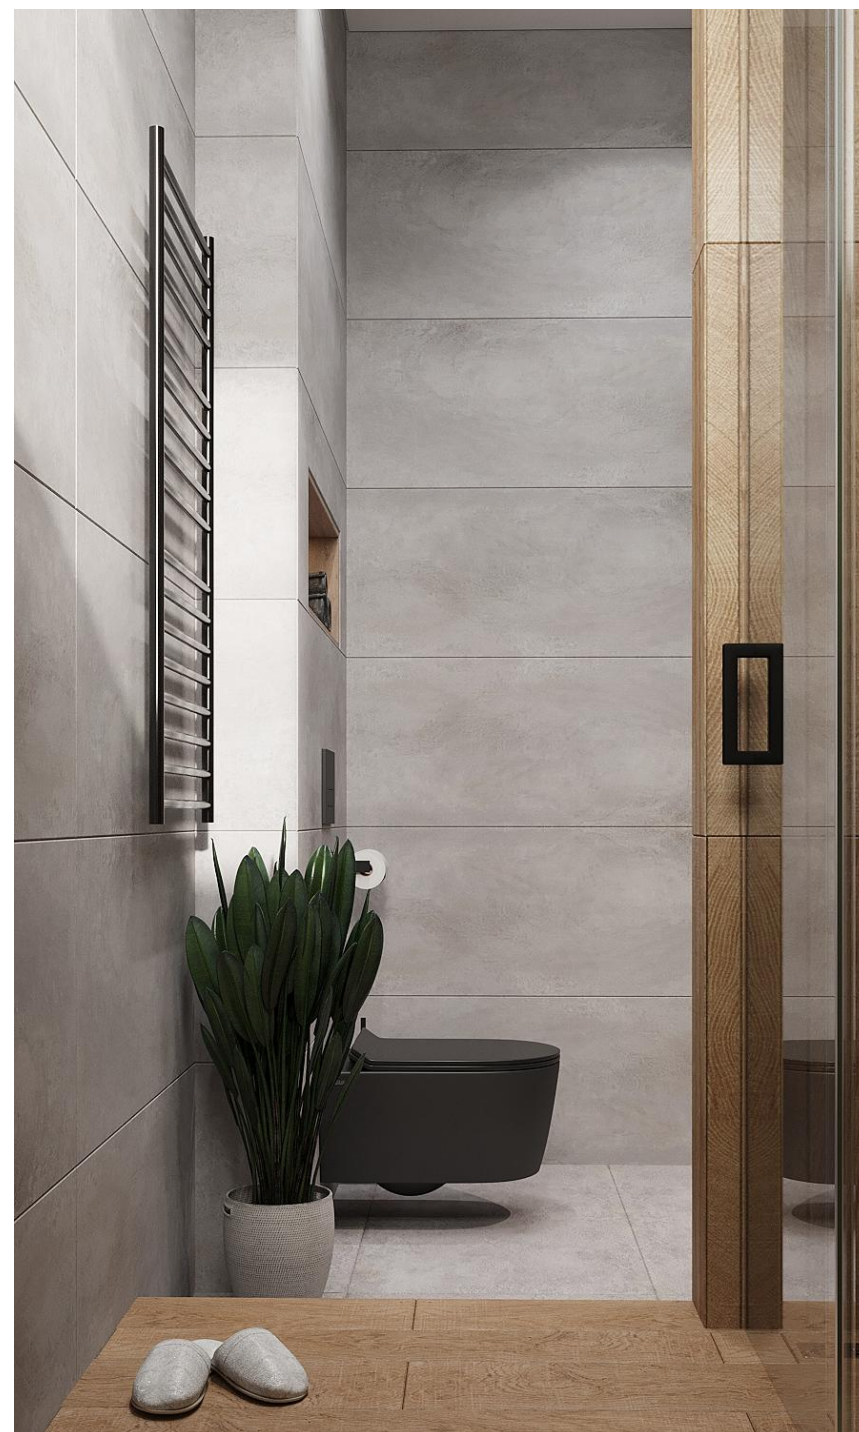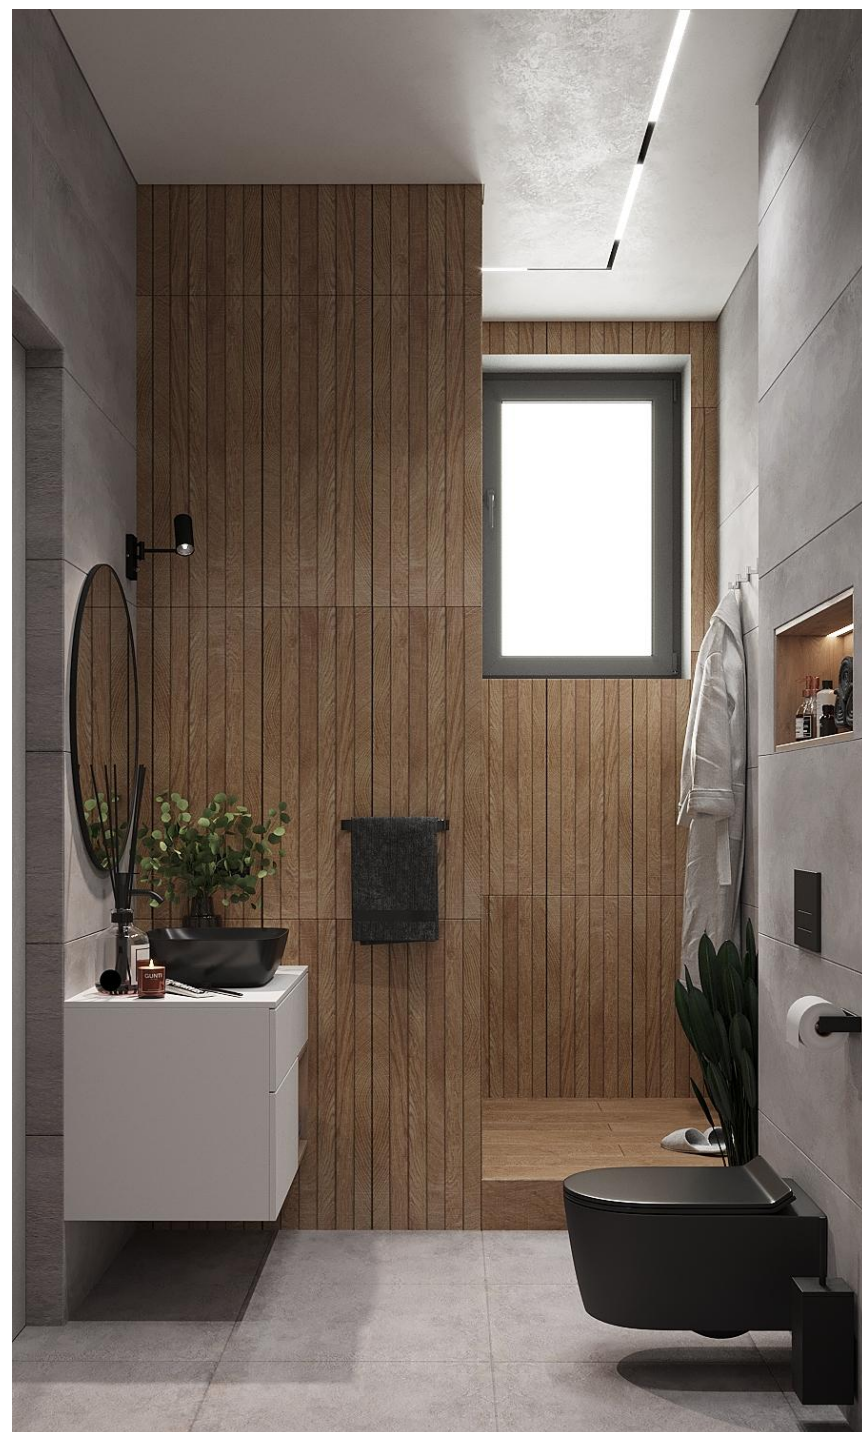



Санузел

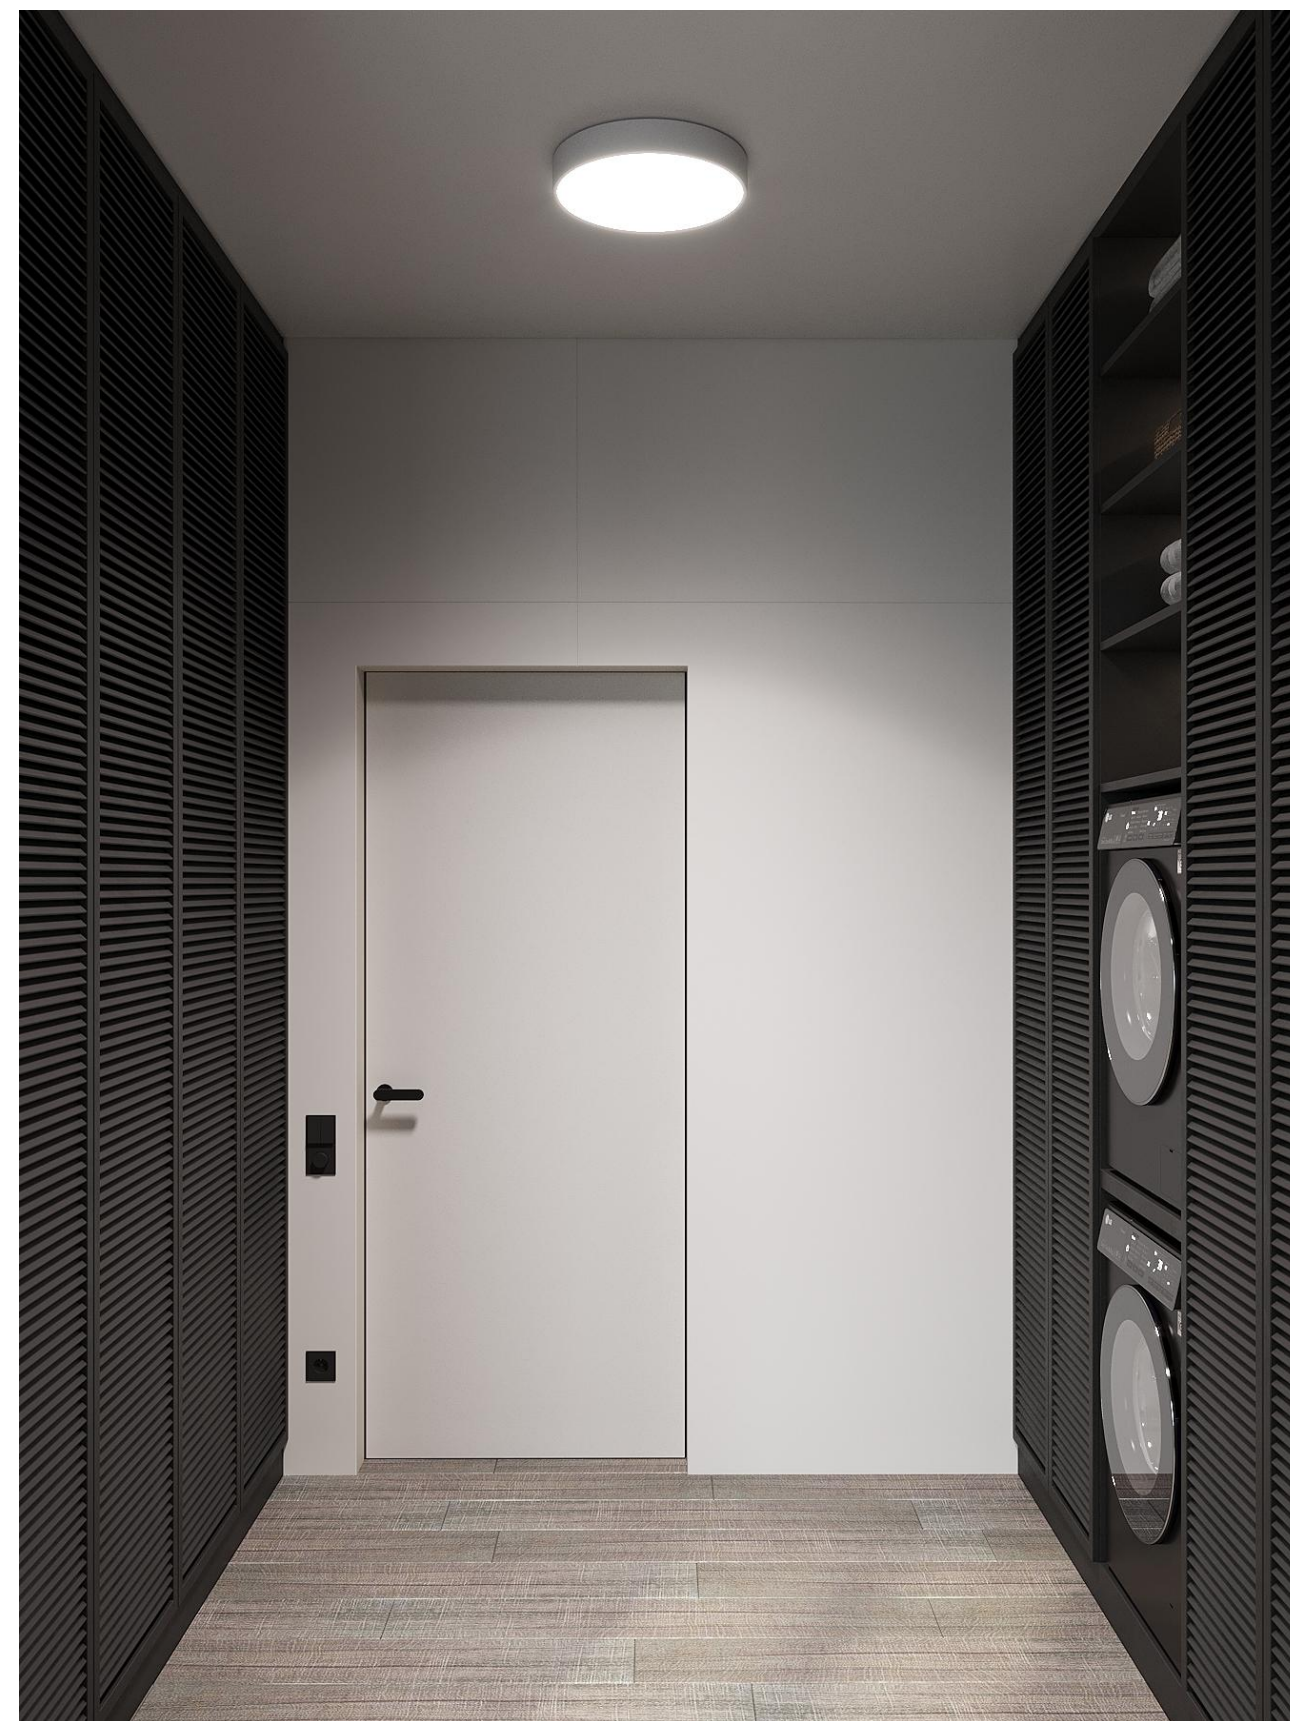

Котельная-постирочная



Котельная-постирочная



Котельная-постирочная




Тренажерный зал

1 этаж

№	Название
1	План монтажа
2	План вновь возводимых перегородок и конструкций
3	План элементов заполнения проемов
4	Планировочное решение
5	План гидроизоляции пола
6	План теплых полов и радиаторов
7	План напольных покрытий
8	План отделки потолка
9	План размещения освещения
10	Принципиальная схема освещения
11	План расположения электрики
12	План расположения сантехнического оборудования
13	Техкарта сантехники
14	Развертка стен холла и ЛК
15	Развертка стен котельной-постирочной
16	Развертка стен санузла
17	Развертка стен кухни-гостиной
18	Развертка стен тренажерного зала

Замеры сделаны до выравнивания стен, поэтому размеры могут быть скорректированы после штукатурки
Общая площадь дома 233,74 кв.м.

Дизайнер: Торшина Татьяна	Объект по адресу: г.Севастополь, ул.Фиолентовское шоссе, 68/3	Содержание	

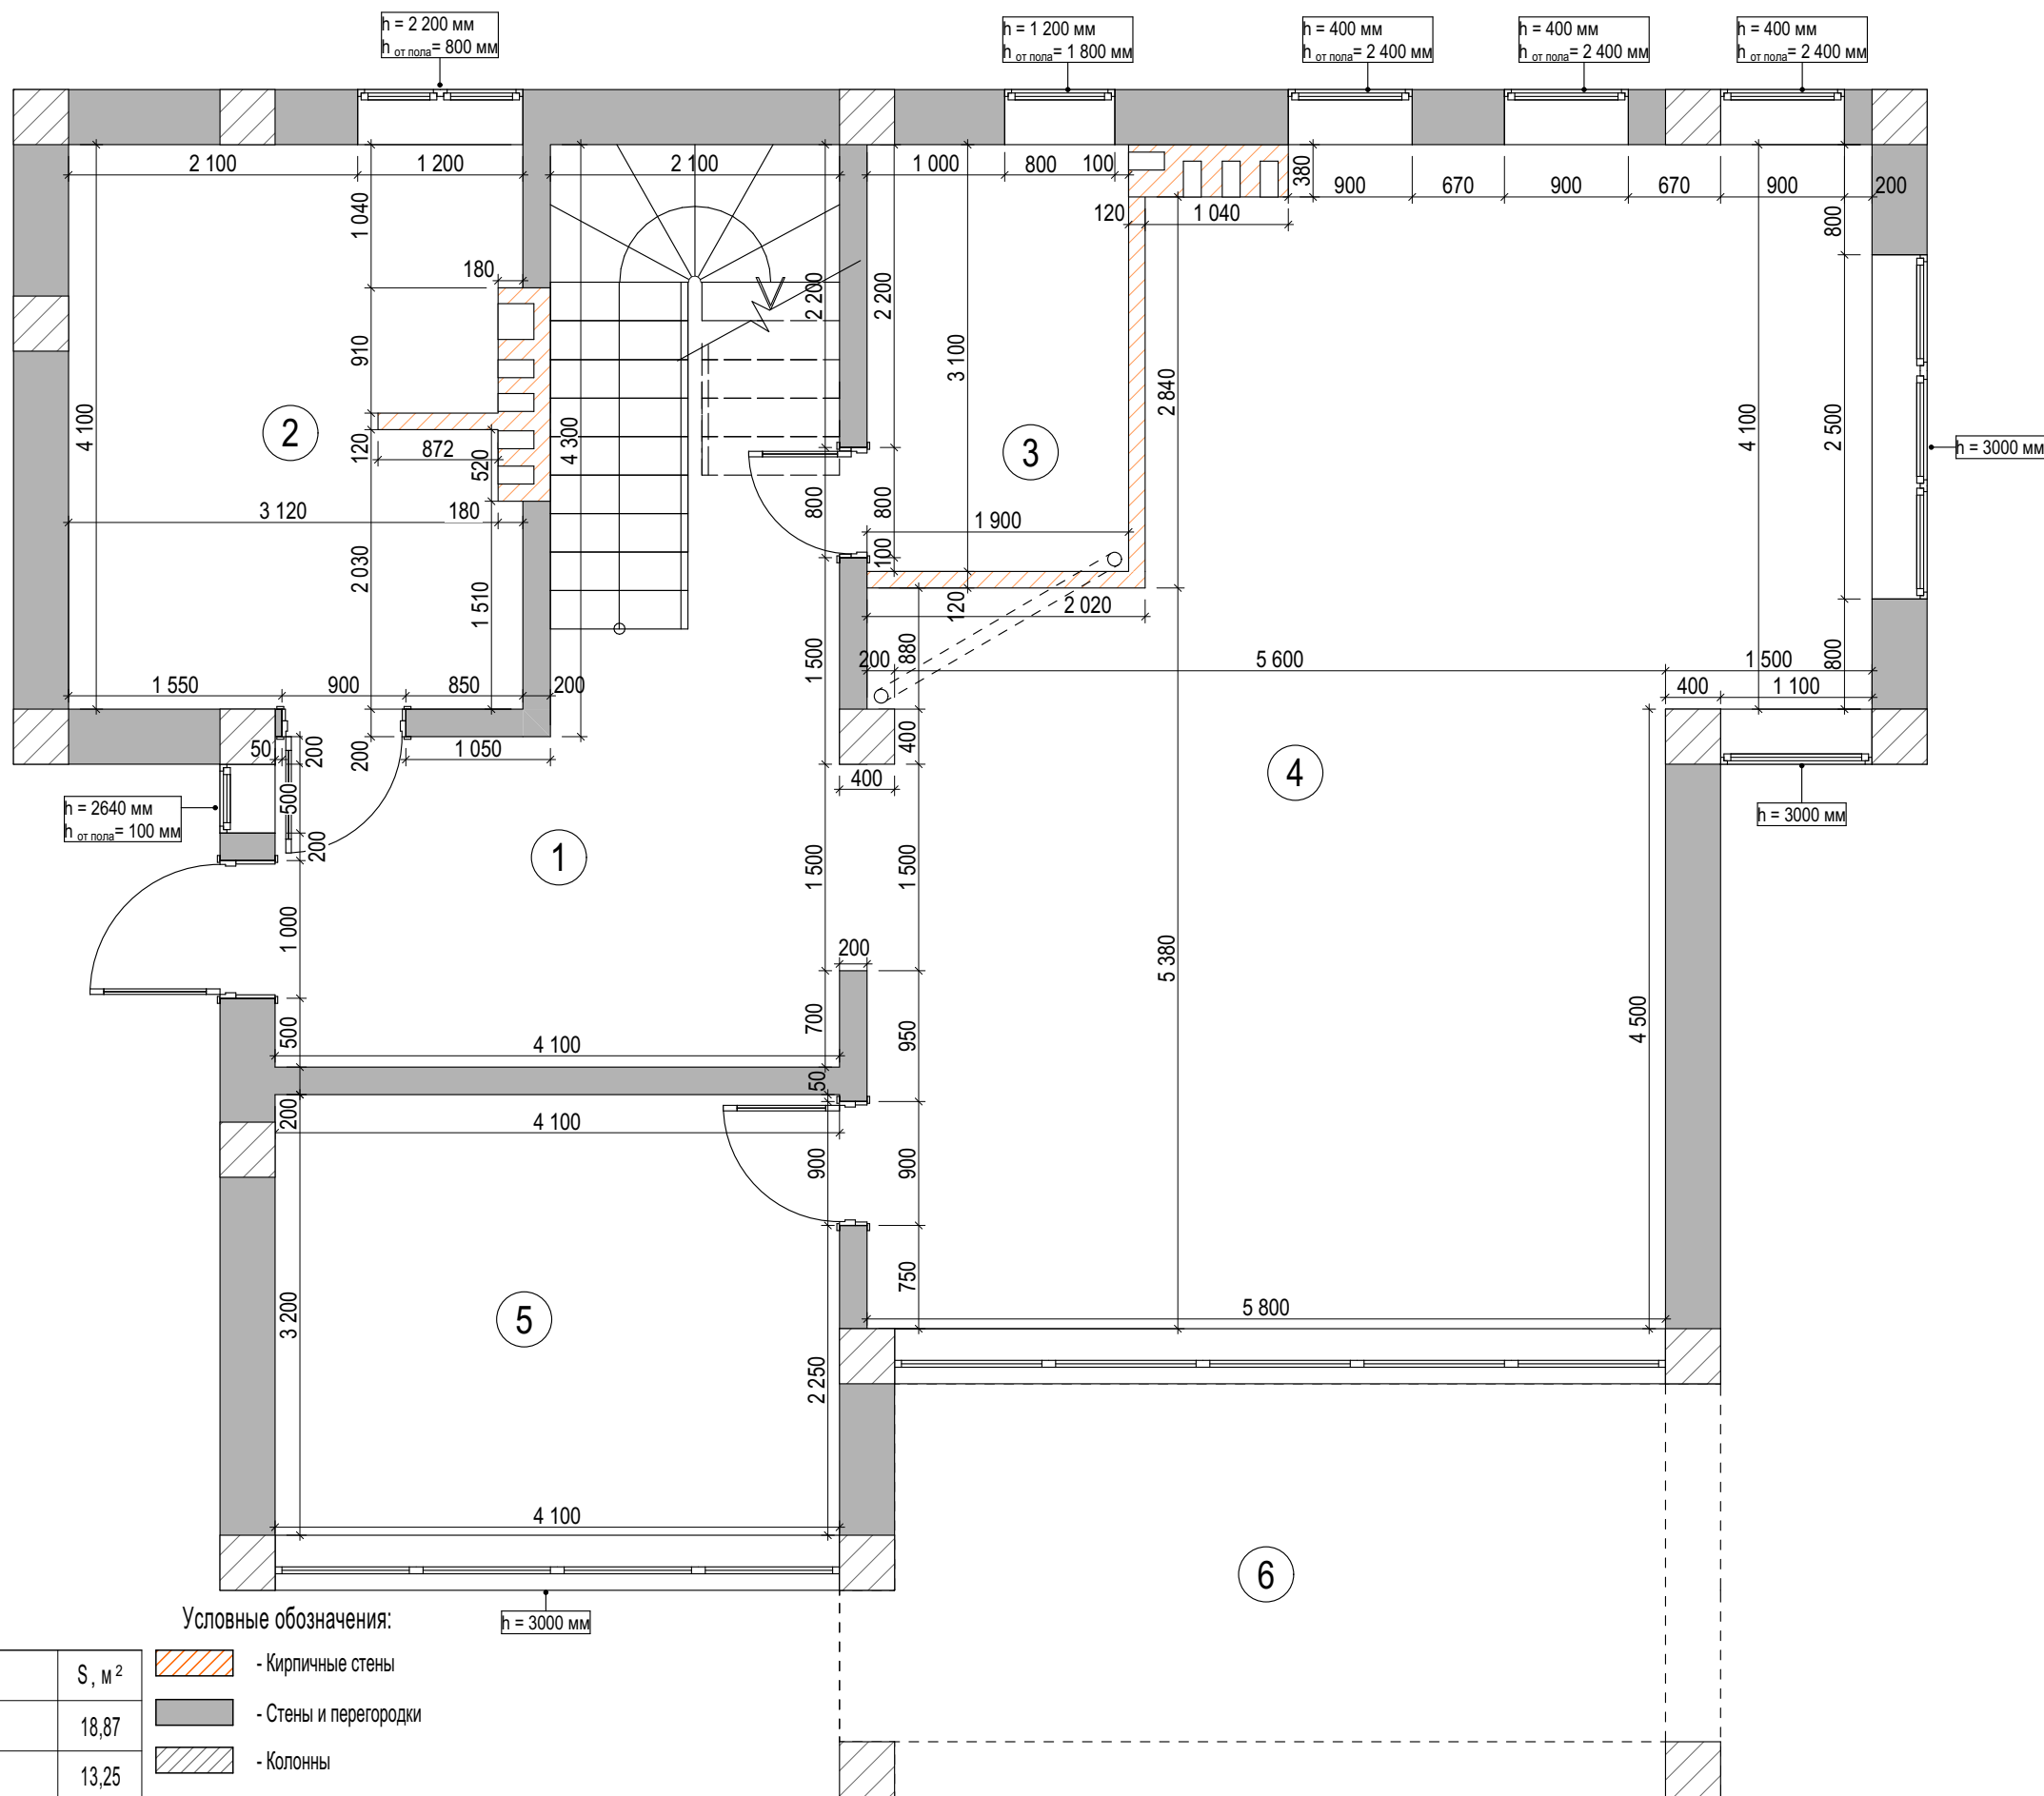

Экспликация

№	Название помещения	S, м ²
1	Холл и ЛК	18,87
2	Котельная-постирочная	13,25
3	Санузел	5,89
4	Кухня-гостиная	49,05
5	Тренажерный зал	13,12
6	Терраса	18,44
Общая площадь		118,62

Условные обозначения:

- Кирпичные стены
- Стены и перегородки
- Колонны


Замеры сделаны до выравнивания стен, поэтому размеры могут быть скорректированы после штукатурки
Общая площадь дома 233,74 кв.м.

Дизайнер: Торшина Татьяна

Объект по адресу:
г.Севастополь, ул.Фиолентовское шоссе, 68/3

План монтажа. 1 этаж


01

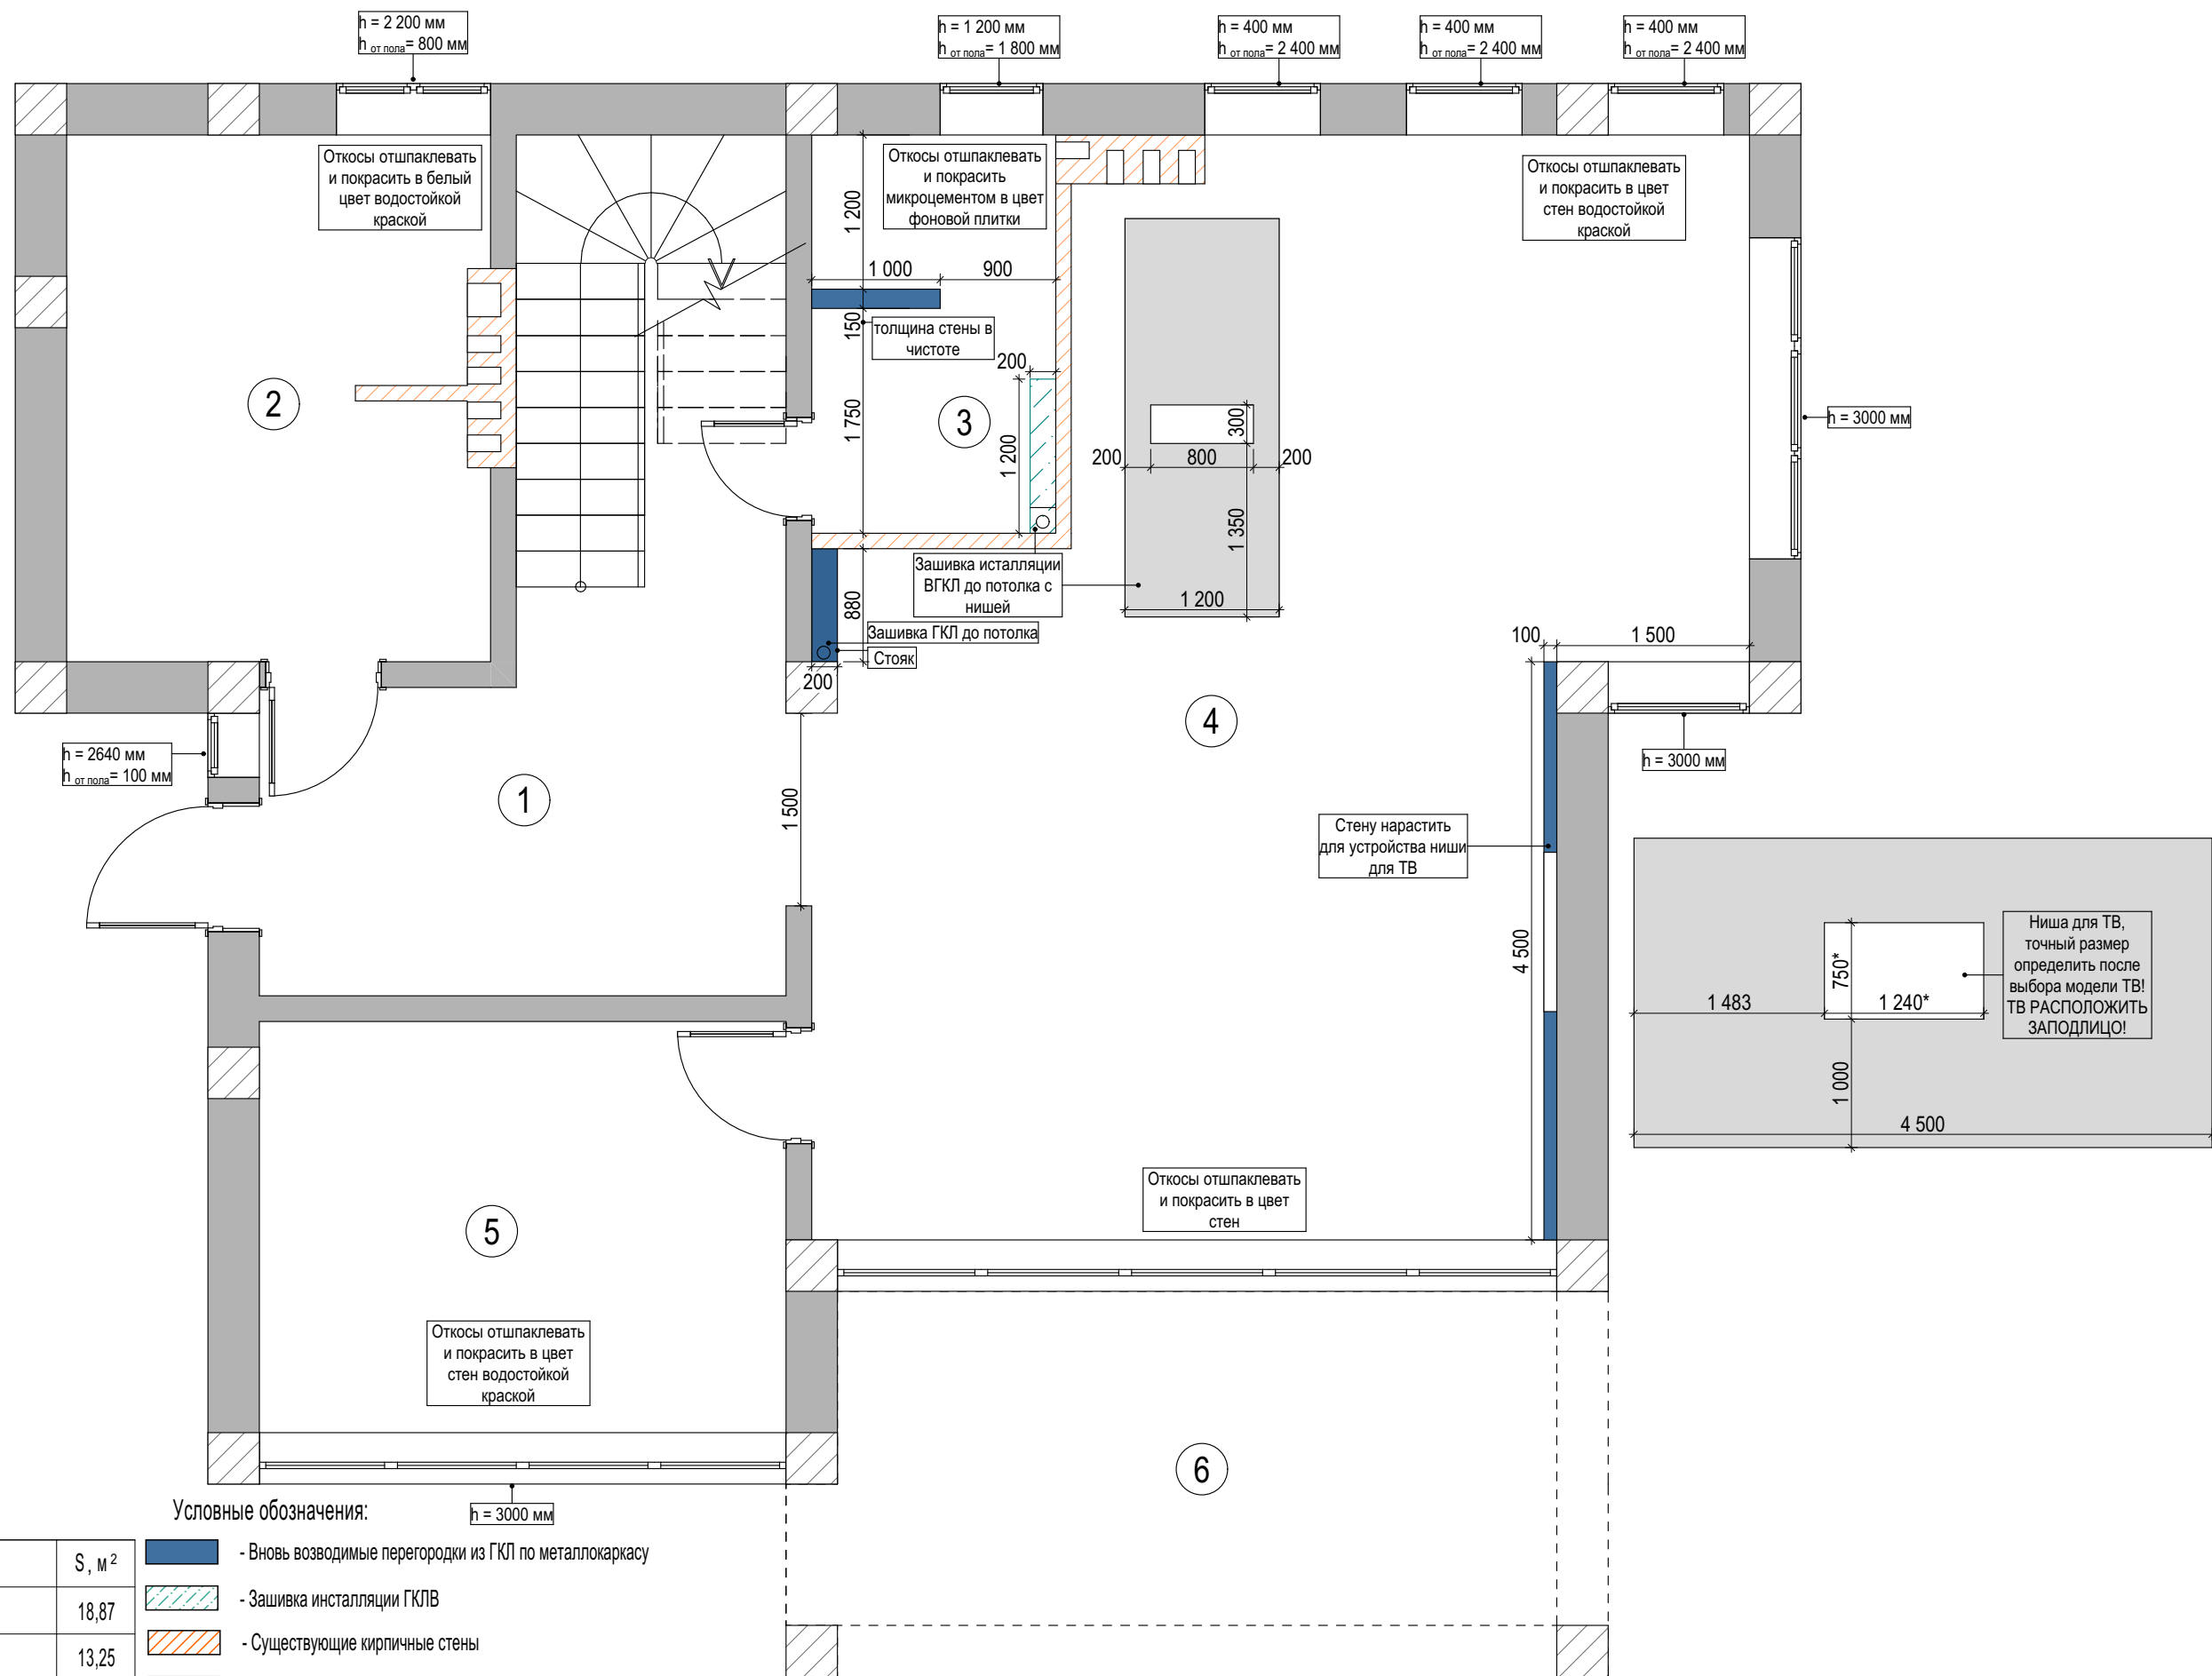

Экспликация		
№	Название помещения	S, м²
1	Холл и ЛК	18,87
2	Котельная-постирочная	13,25
3	Санузел	5,89
4	Кухня-гостиная	49,05
5	Тренажерный зал	13,12
6	Терраса	18,44
Общая площадь		118,62


Замеры сделаны до выравнивания стен, поэтому размеры могут быть скорректированы после штукатурки
Общая площадь дома 233,74 кв.м.

Дизайнер: Торшина Татьяна	Объект по адресу: г.Севастополь, ул.Фиолентовское шоссе, 68/3	План вновь возводимых перегородок и конструкций. 1 этаж	02

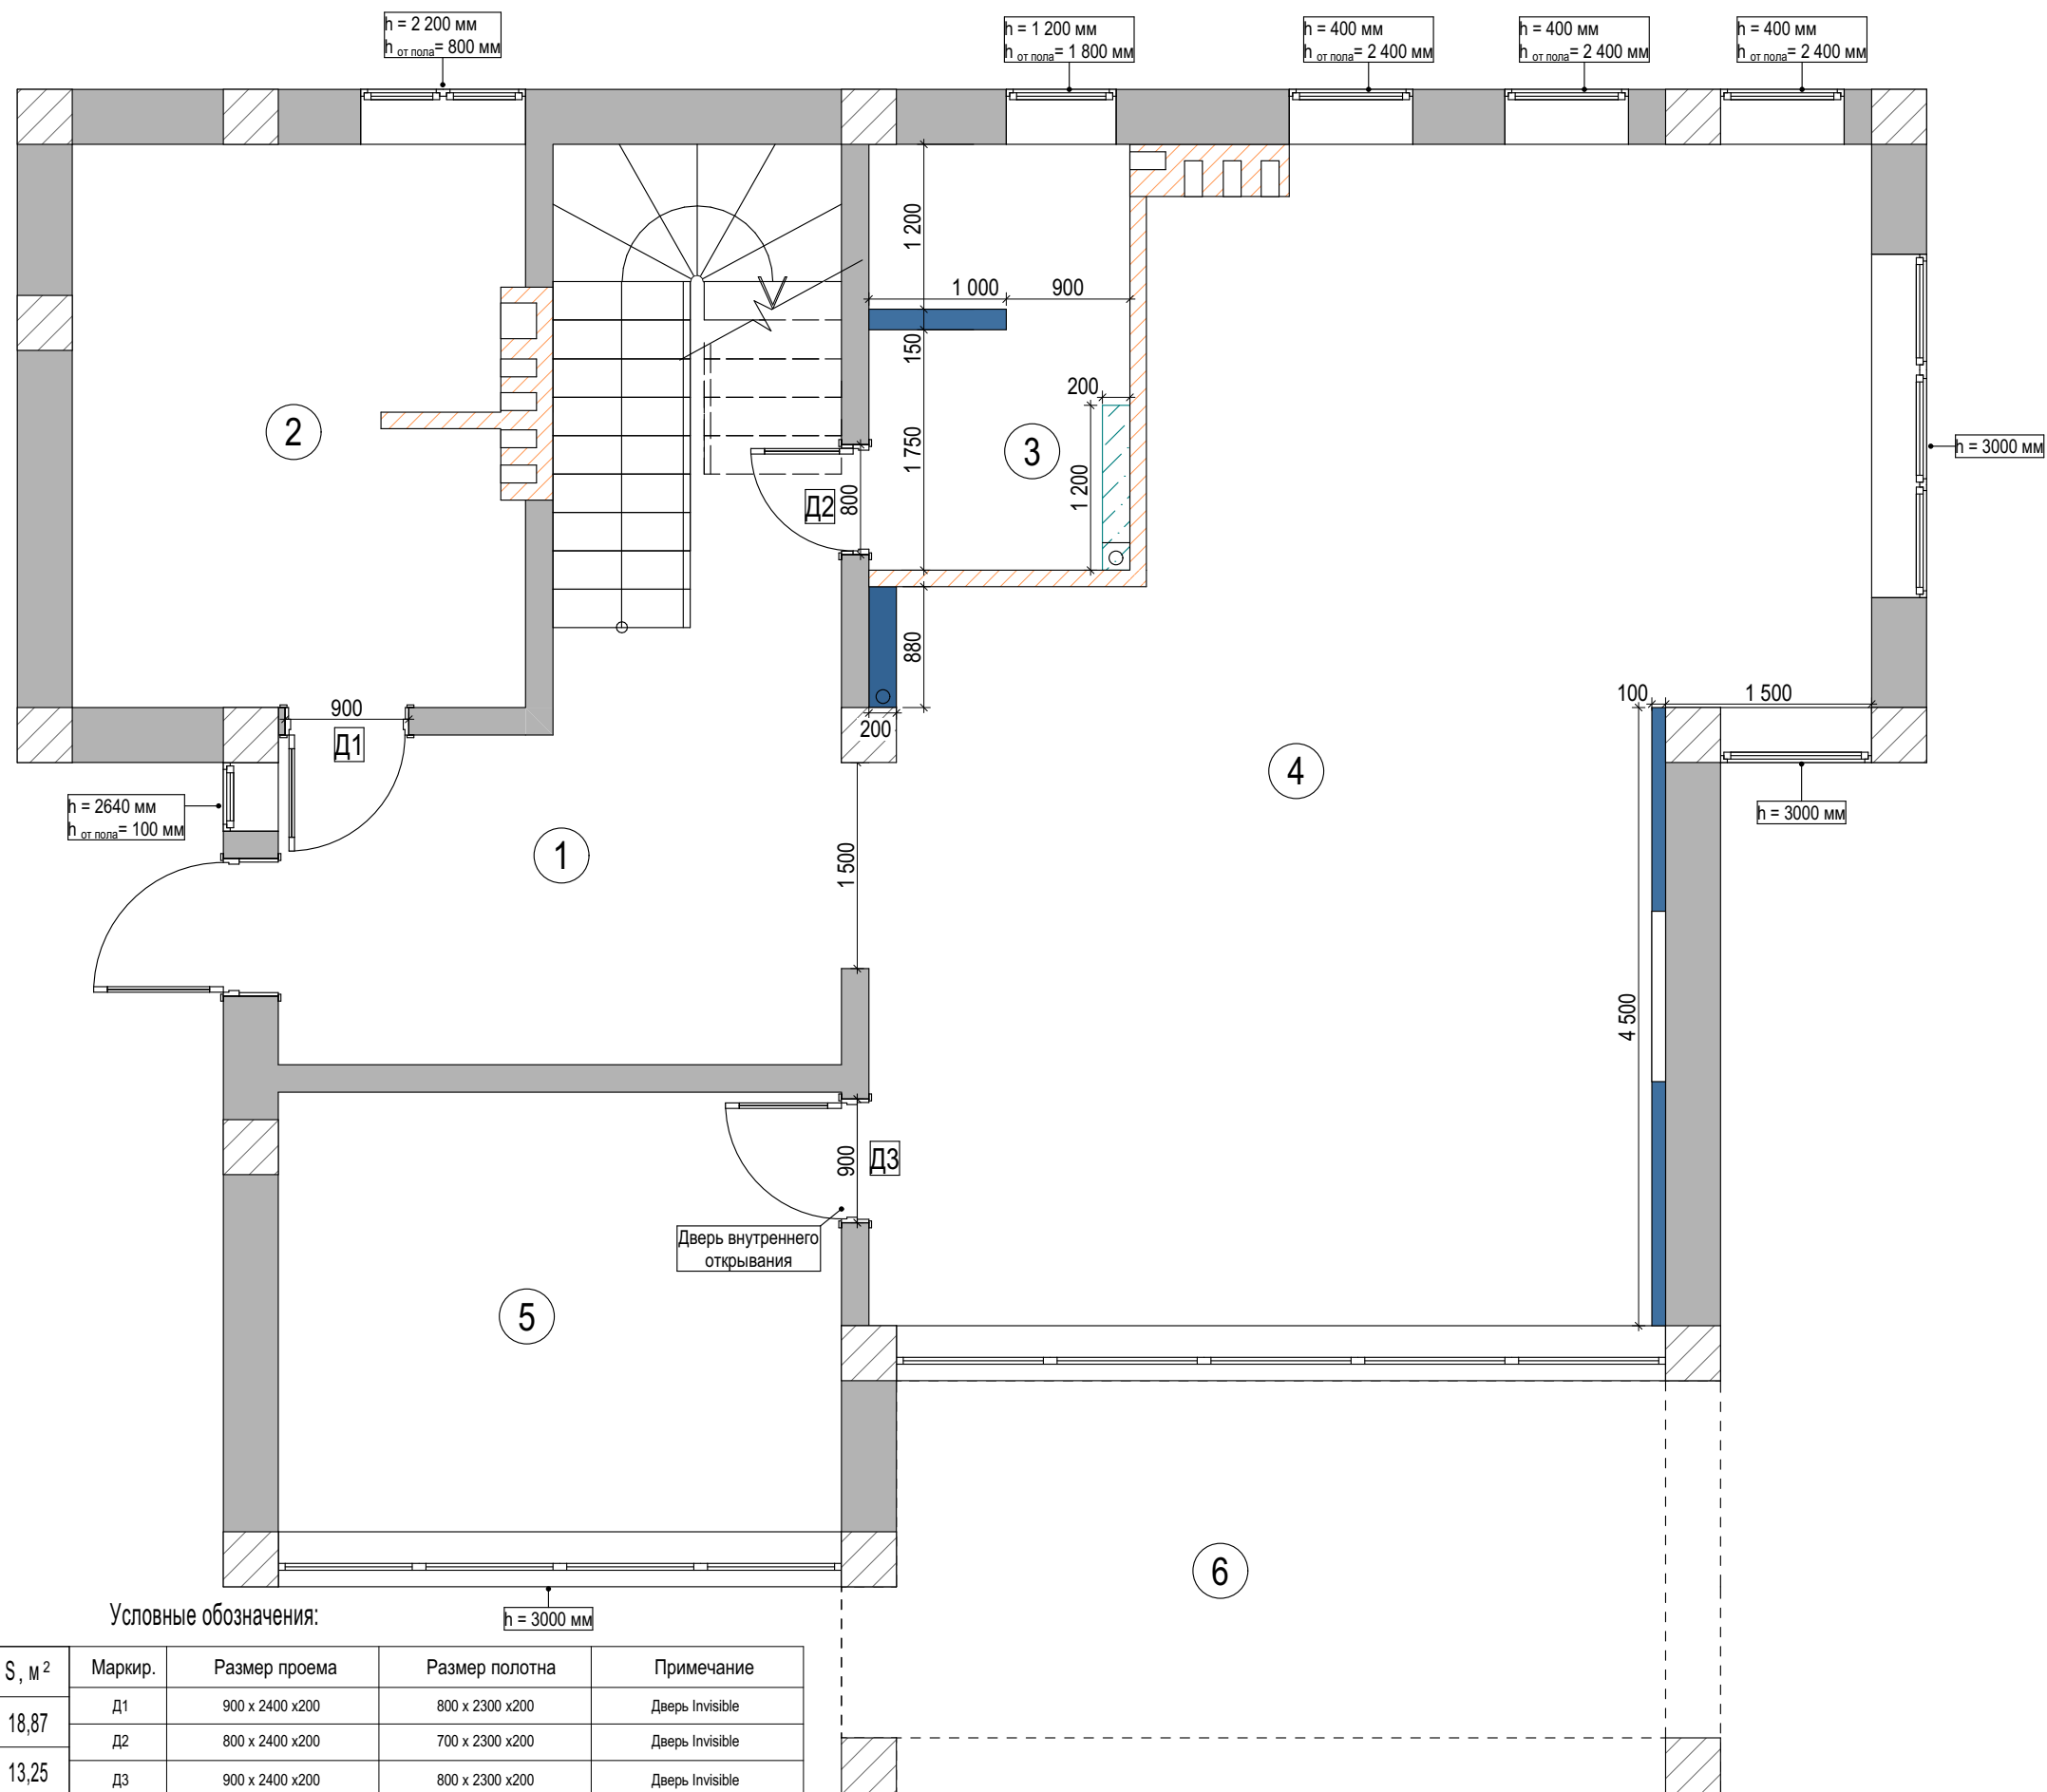

Экспликация			Условные обозначения:			
№	Название помещения	S, м ²	Маркир.	Размер проема	Размер полотна	Примечание
1	Холл и ЛК	18,87	Д1	900 x 2400 x200	800 x 2300 x200	Дверь Invisible
			Д2	800 x 2400 x200	700 x 2300 x200	Дверь Invisible
			Д3	900 x 2400 x200	800 x 2300 x200	Дверь Invisible
2	Котельная-постирочная	13,25				
3	Санузел	5,89				
4	Кухня-гостиная	49,05				
5	Тренажерный зал	13,12				
6	Терраса	18,44				
	Общая площадь	118,62				

Замеры сделаны до выравнивания стен, поэтому размеры могут быть скорректированы после штукатурки
Общая площадь дома 233,74 кв.м.

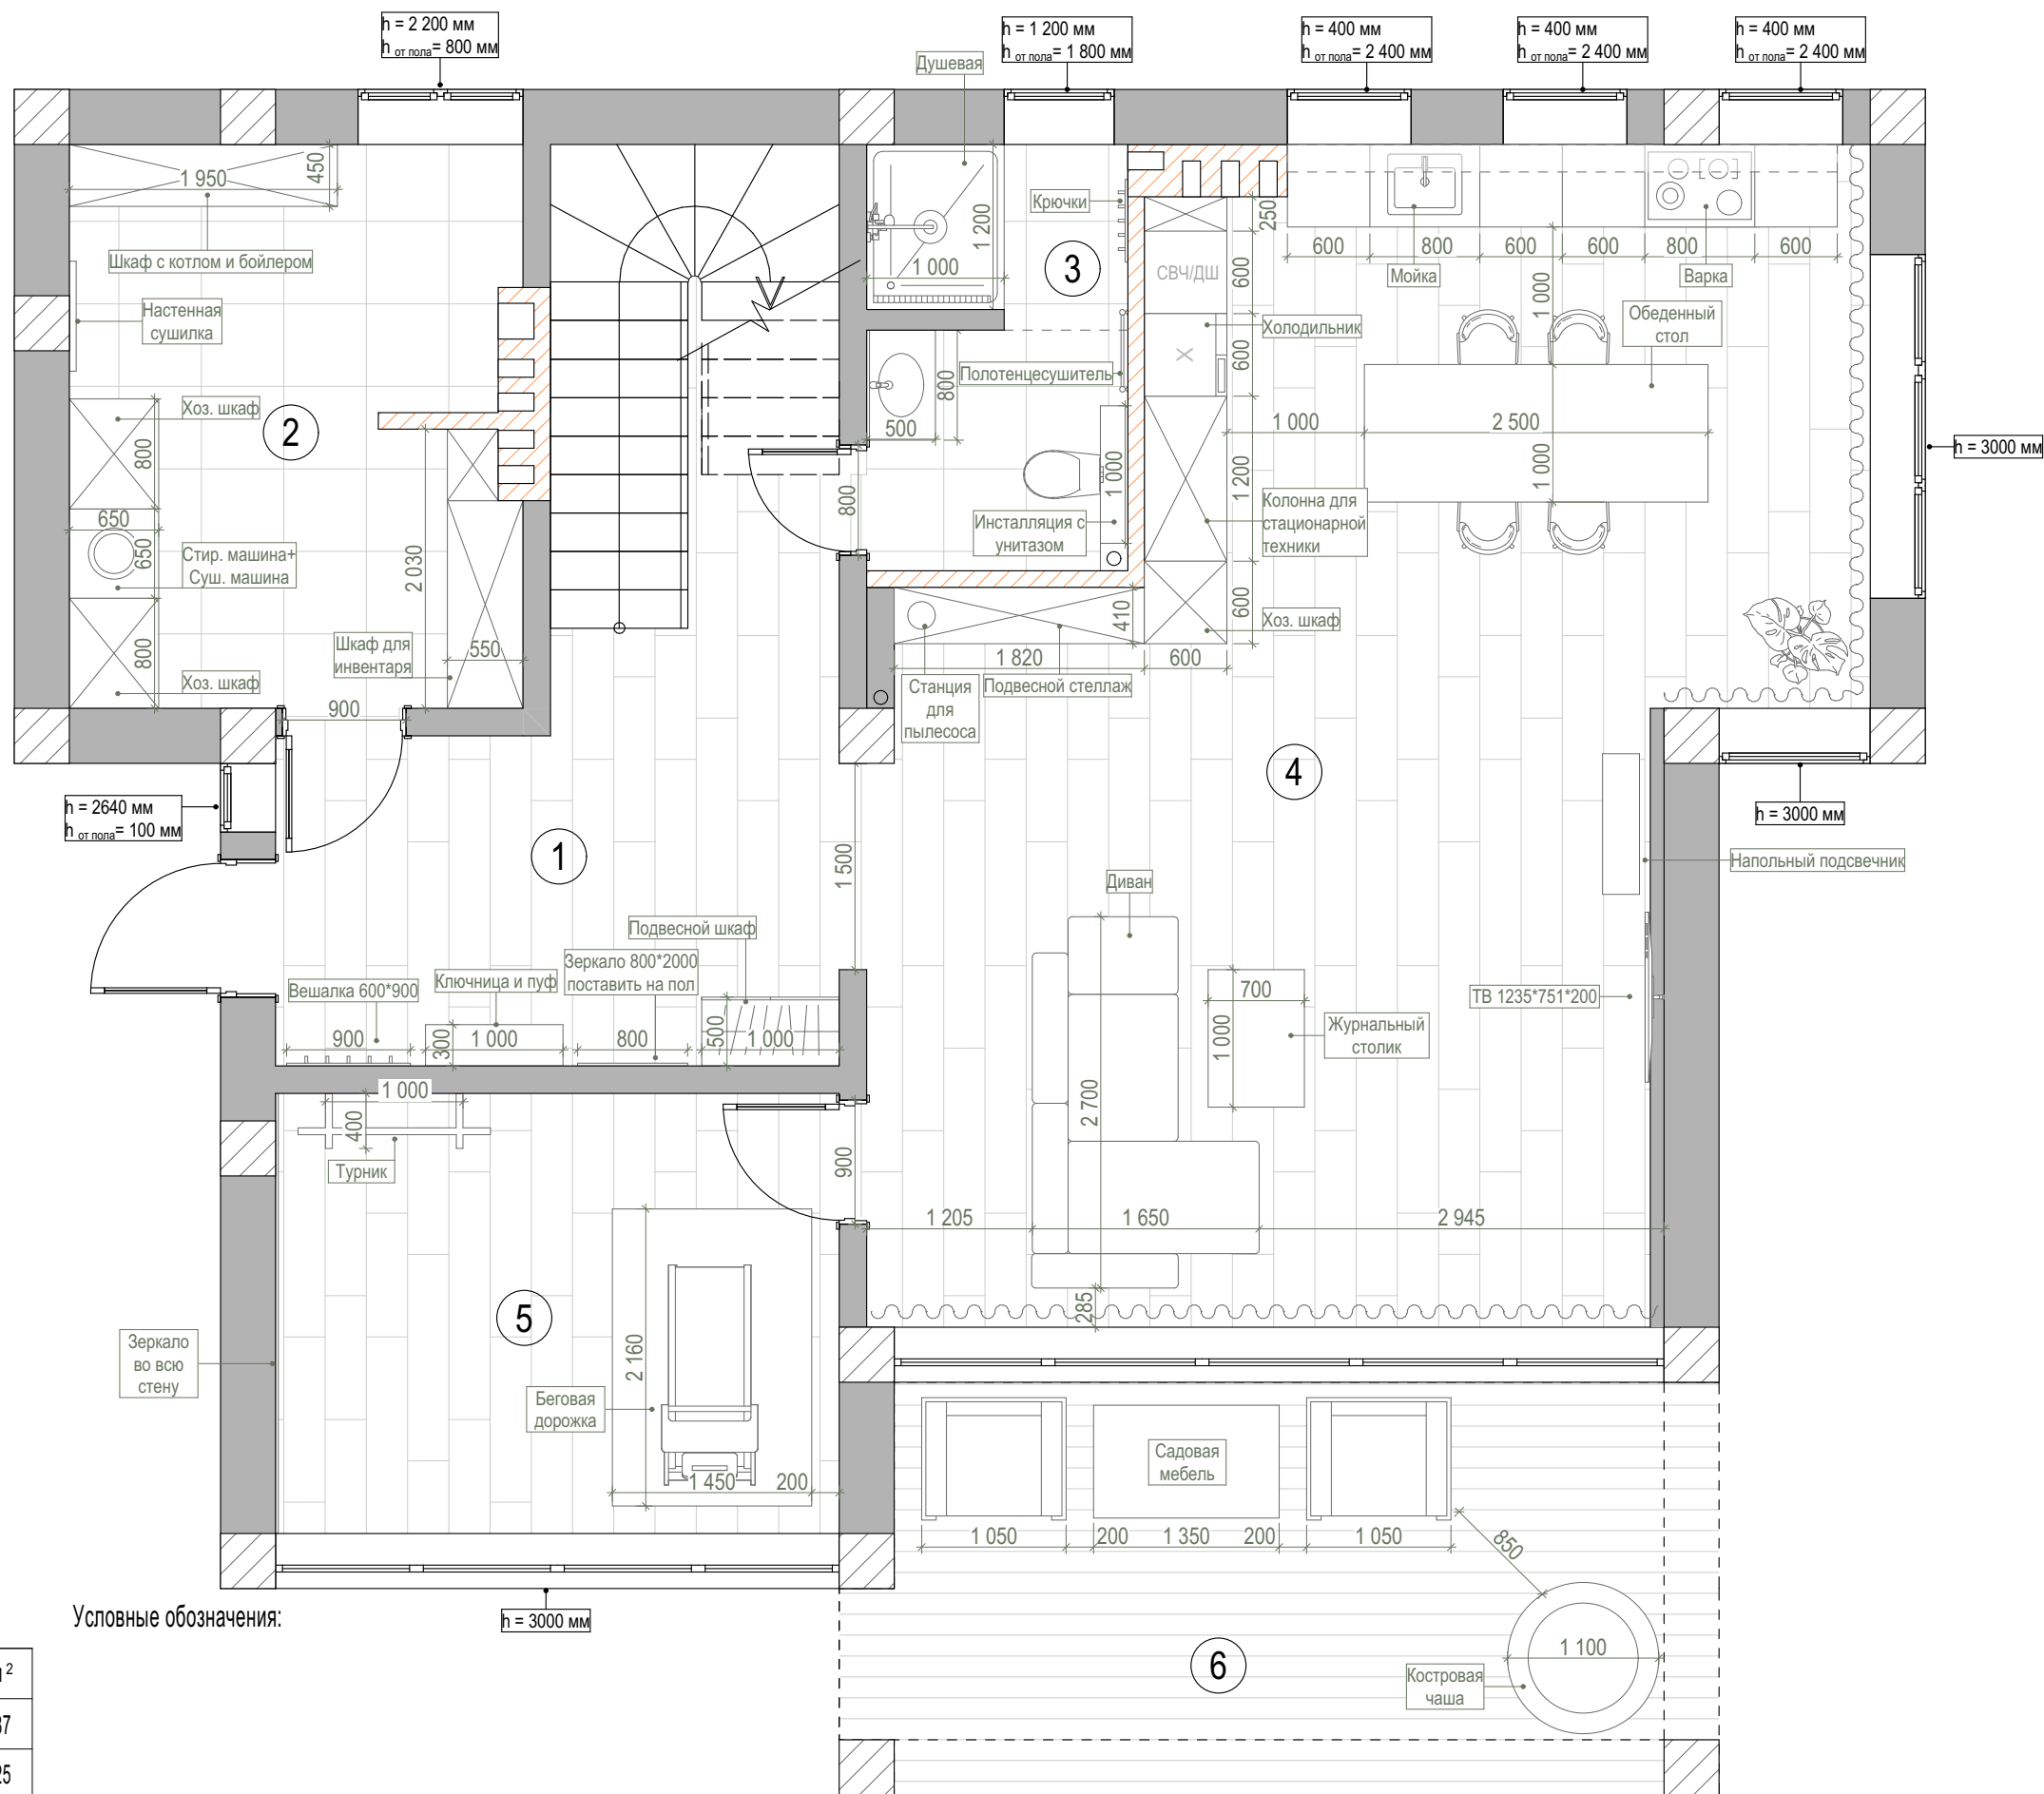


Экспликация

№	Название помещения	S, м ²
1	Холл и ЛК	18,87
2	Котельная-постирочная	13,25
3	Санузел	5,89
4	Кухня-гостиная	49,05
5	Тренажерный зал	13,12
6	Терраса	18,44
Общая площадь		118,62

Условные обозначения:

h = 3000 мм

Замеры сделаны до выравнивания стен, поэтому размеры могут быть скорректированы после штукатурки
Общая площадь дома 233,74 кв.м.

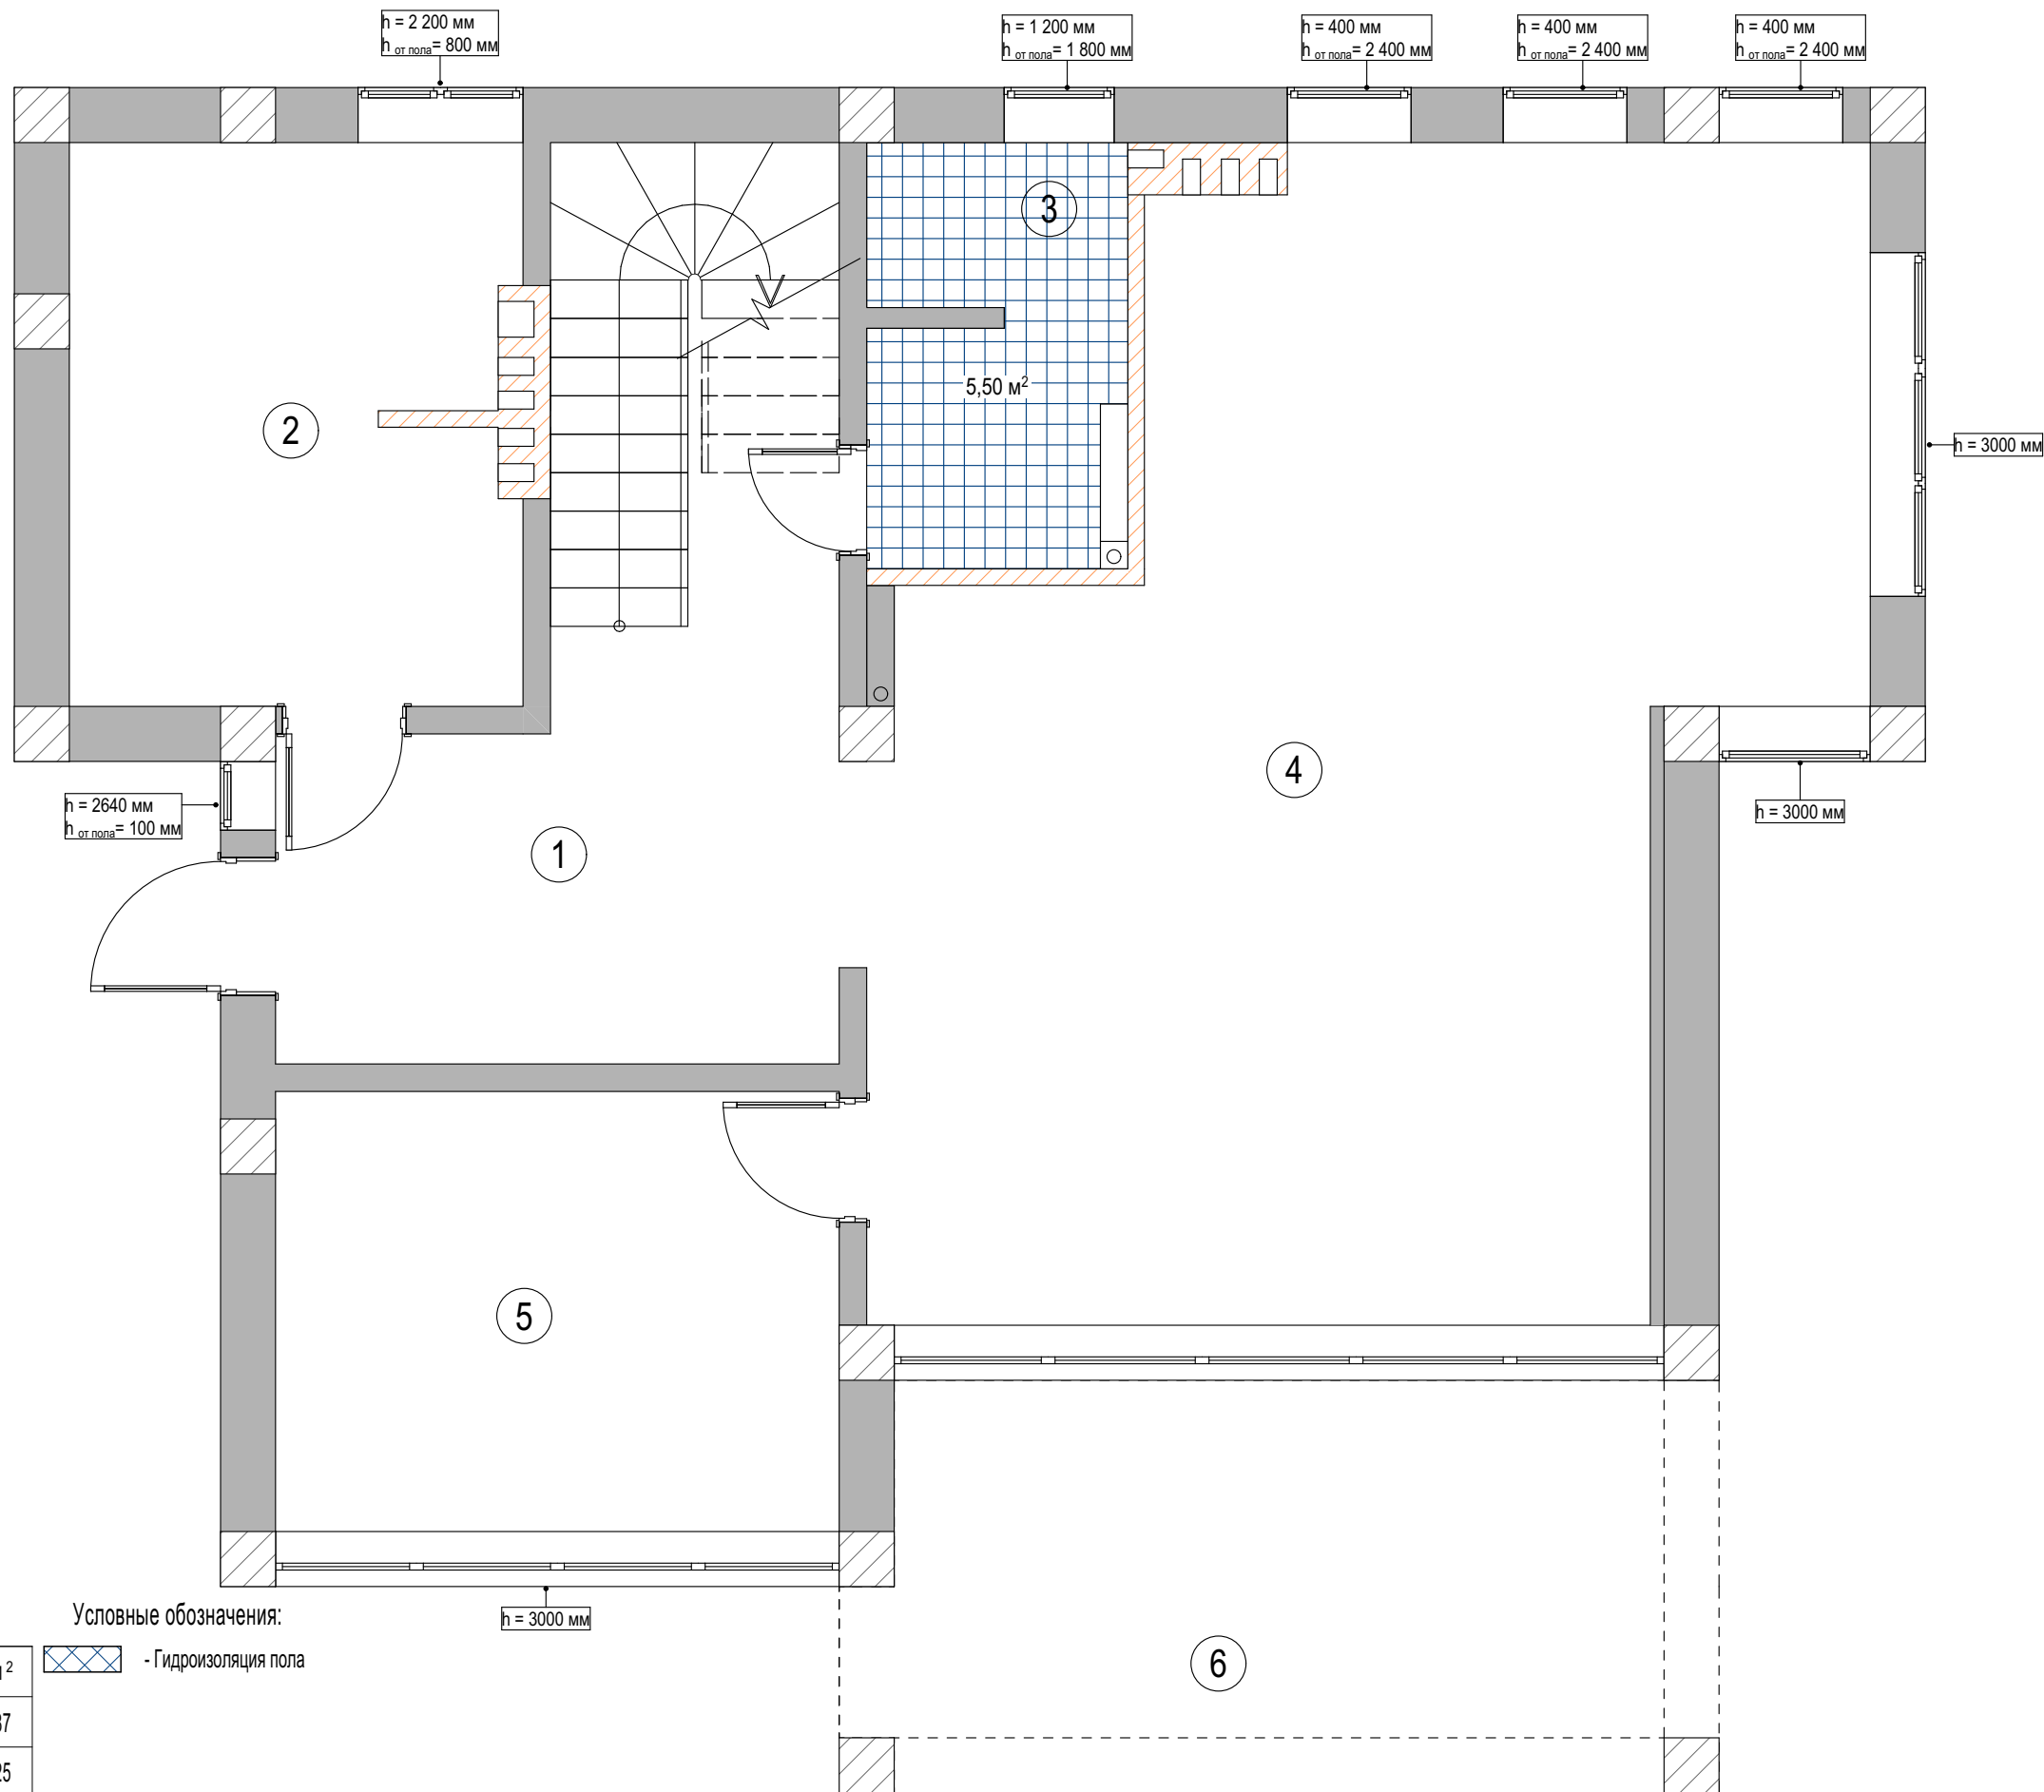

Экспликация		
№	Название помещения	S, м ²
1	Холл и ЛК	18,87
2	Котельная-постирочная	13,25
3	Санузел	5,89
4	Кухня-гостиная	49,05
5	Тренажерный зал	13,12
6	Терраса	18,44
Общая площадь		118,62

Условные обозначения:
 - Гидроизоляция пола


Замеры сделаны до выравнивания стен, поэтому размеры могут быть скорректированы после штукатурки
Общая площадь дома 233,74 кв.м.

Дизайнер: Торшина Татьяна	Объект по адресу: г.Севастополь, ул.Фиолентовское шоссе, 68/3	План гидроизоляции пола. 1 этаж	05


Примечание:


- Все размеры указаны в миллиметрах.
- Перед началом работ все разметки и отметки проверить по месту.
- Теплый пол монтируется с отступом от стен на 150мм
- Регуляторы расположить в одной рамке с выключателями.
- Регуляторы расположить на расстоянии 200 мм от углов и проемов, если не указано другое

Экспликация		
№	Название помещения	S, м ²
1	Холл и ЛК	18,87
2	Котельная-постирочная	13,25
3	Санузел	5,89
4	Кухня-гостиная	49,05
5	Тренажерный зал	13,12
6	Терраса	18,44
Общая площадь		118,62

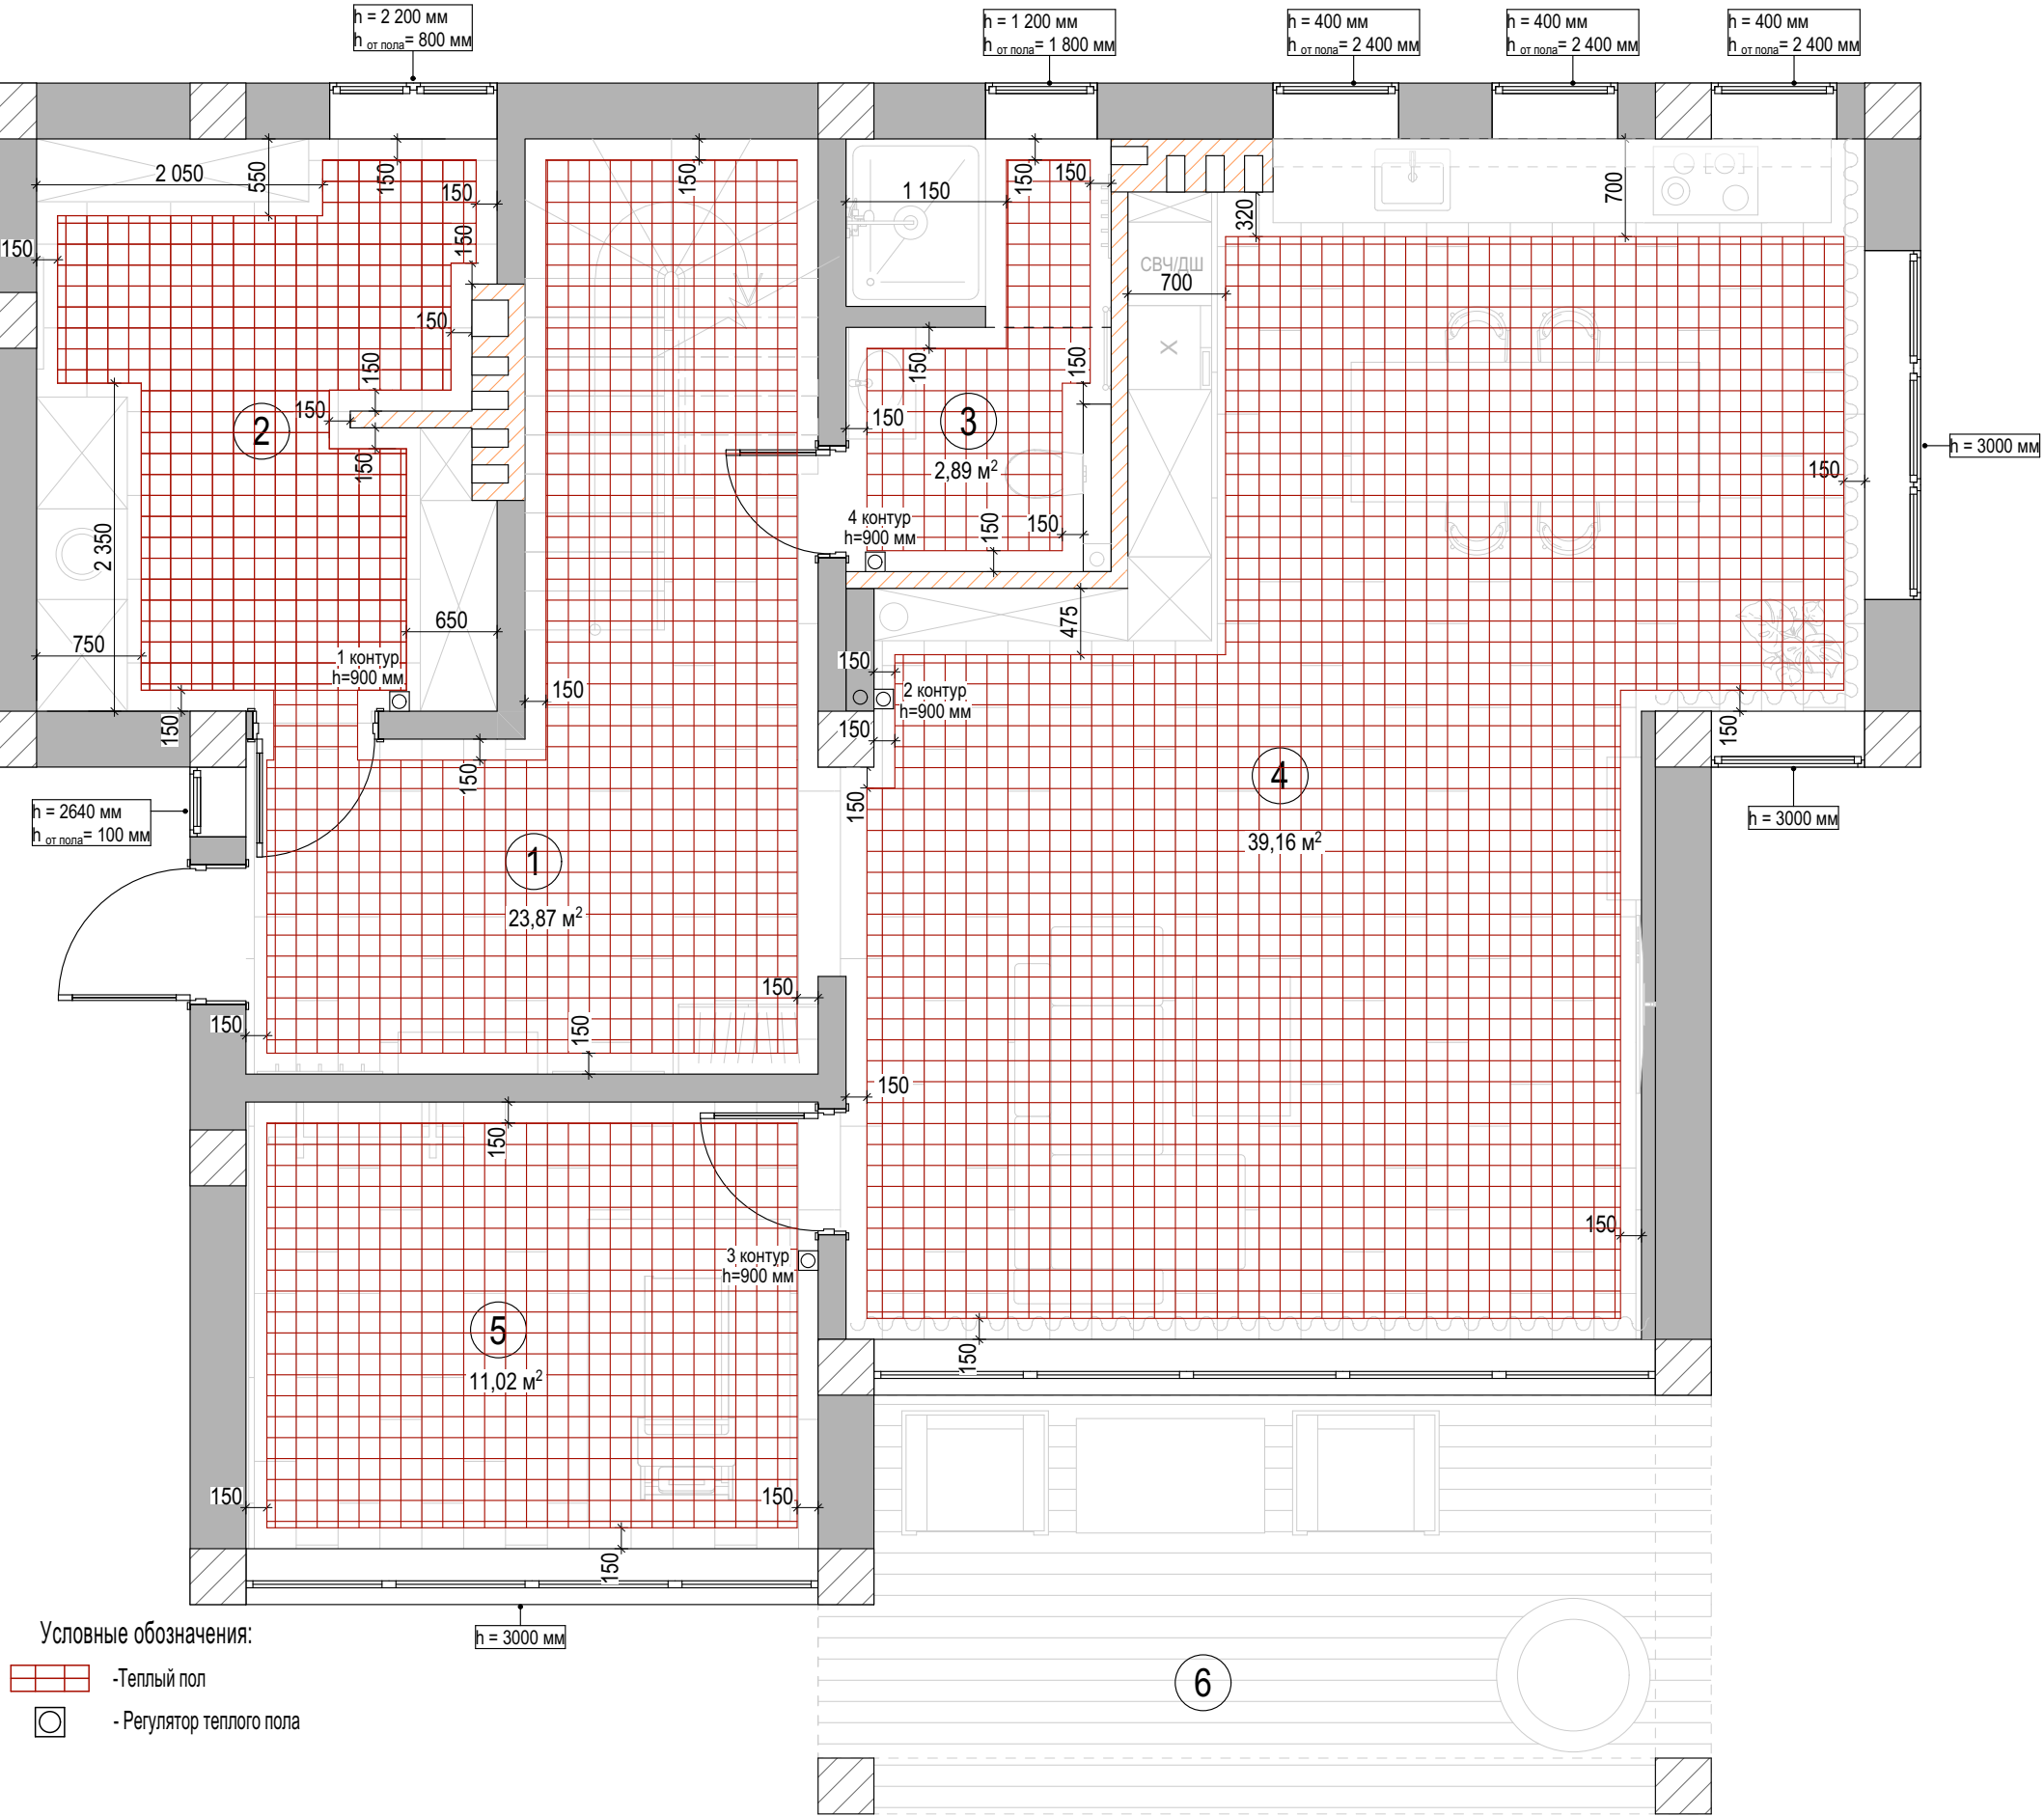

Замеры сделаны до выравнивания стен, поэтому размеры могут быть скорректированы после штукатурки
Общая площадь дома 233,74 кв.м.

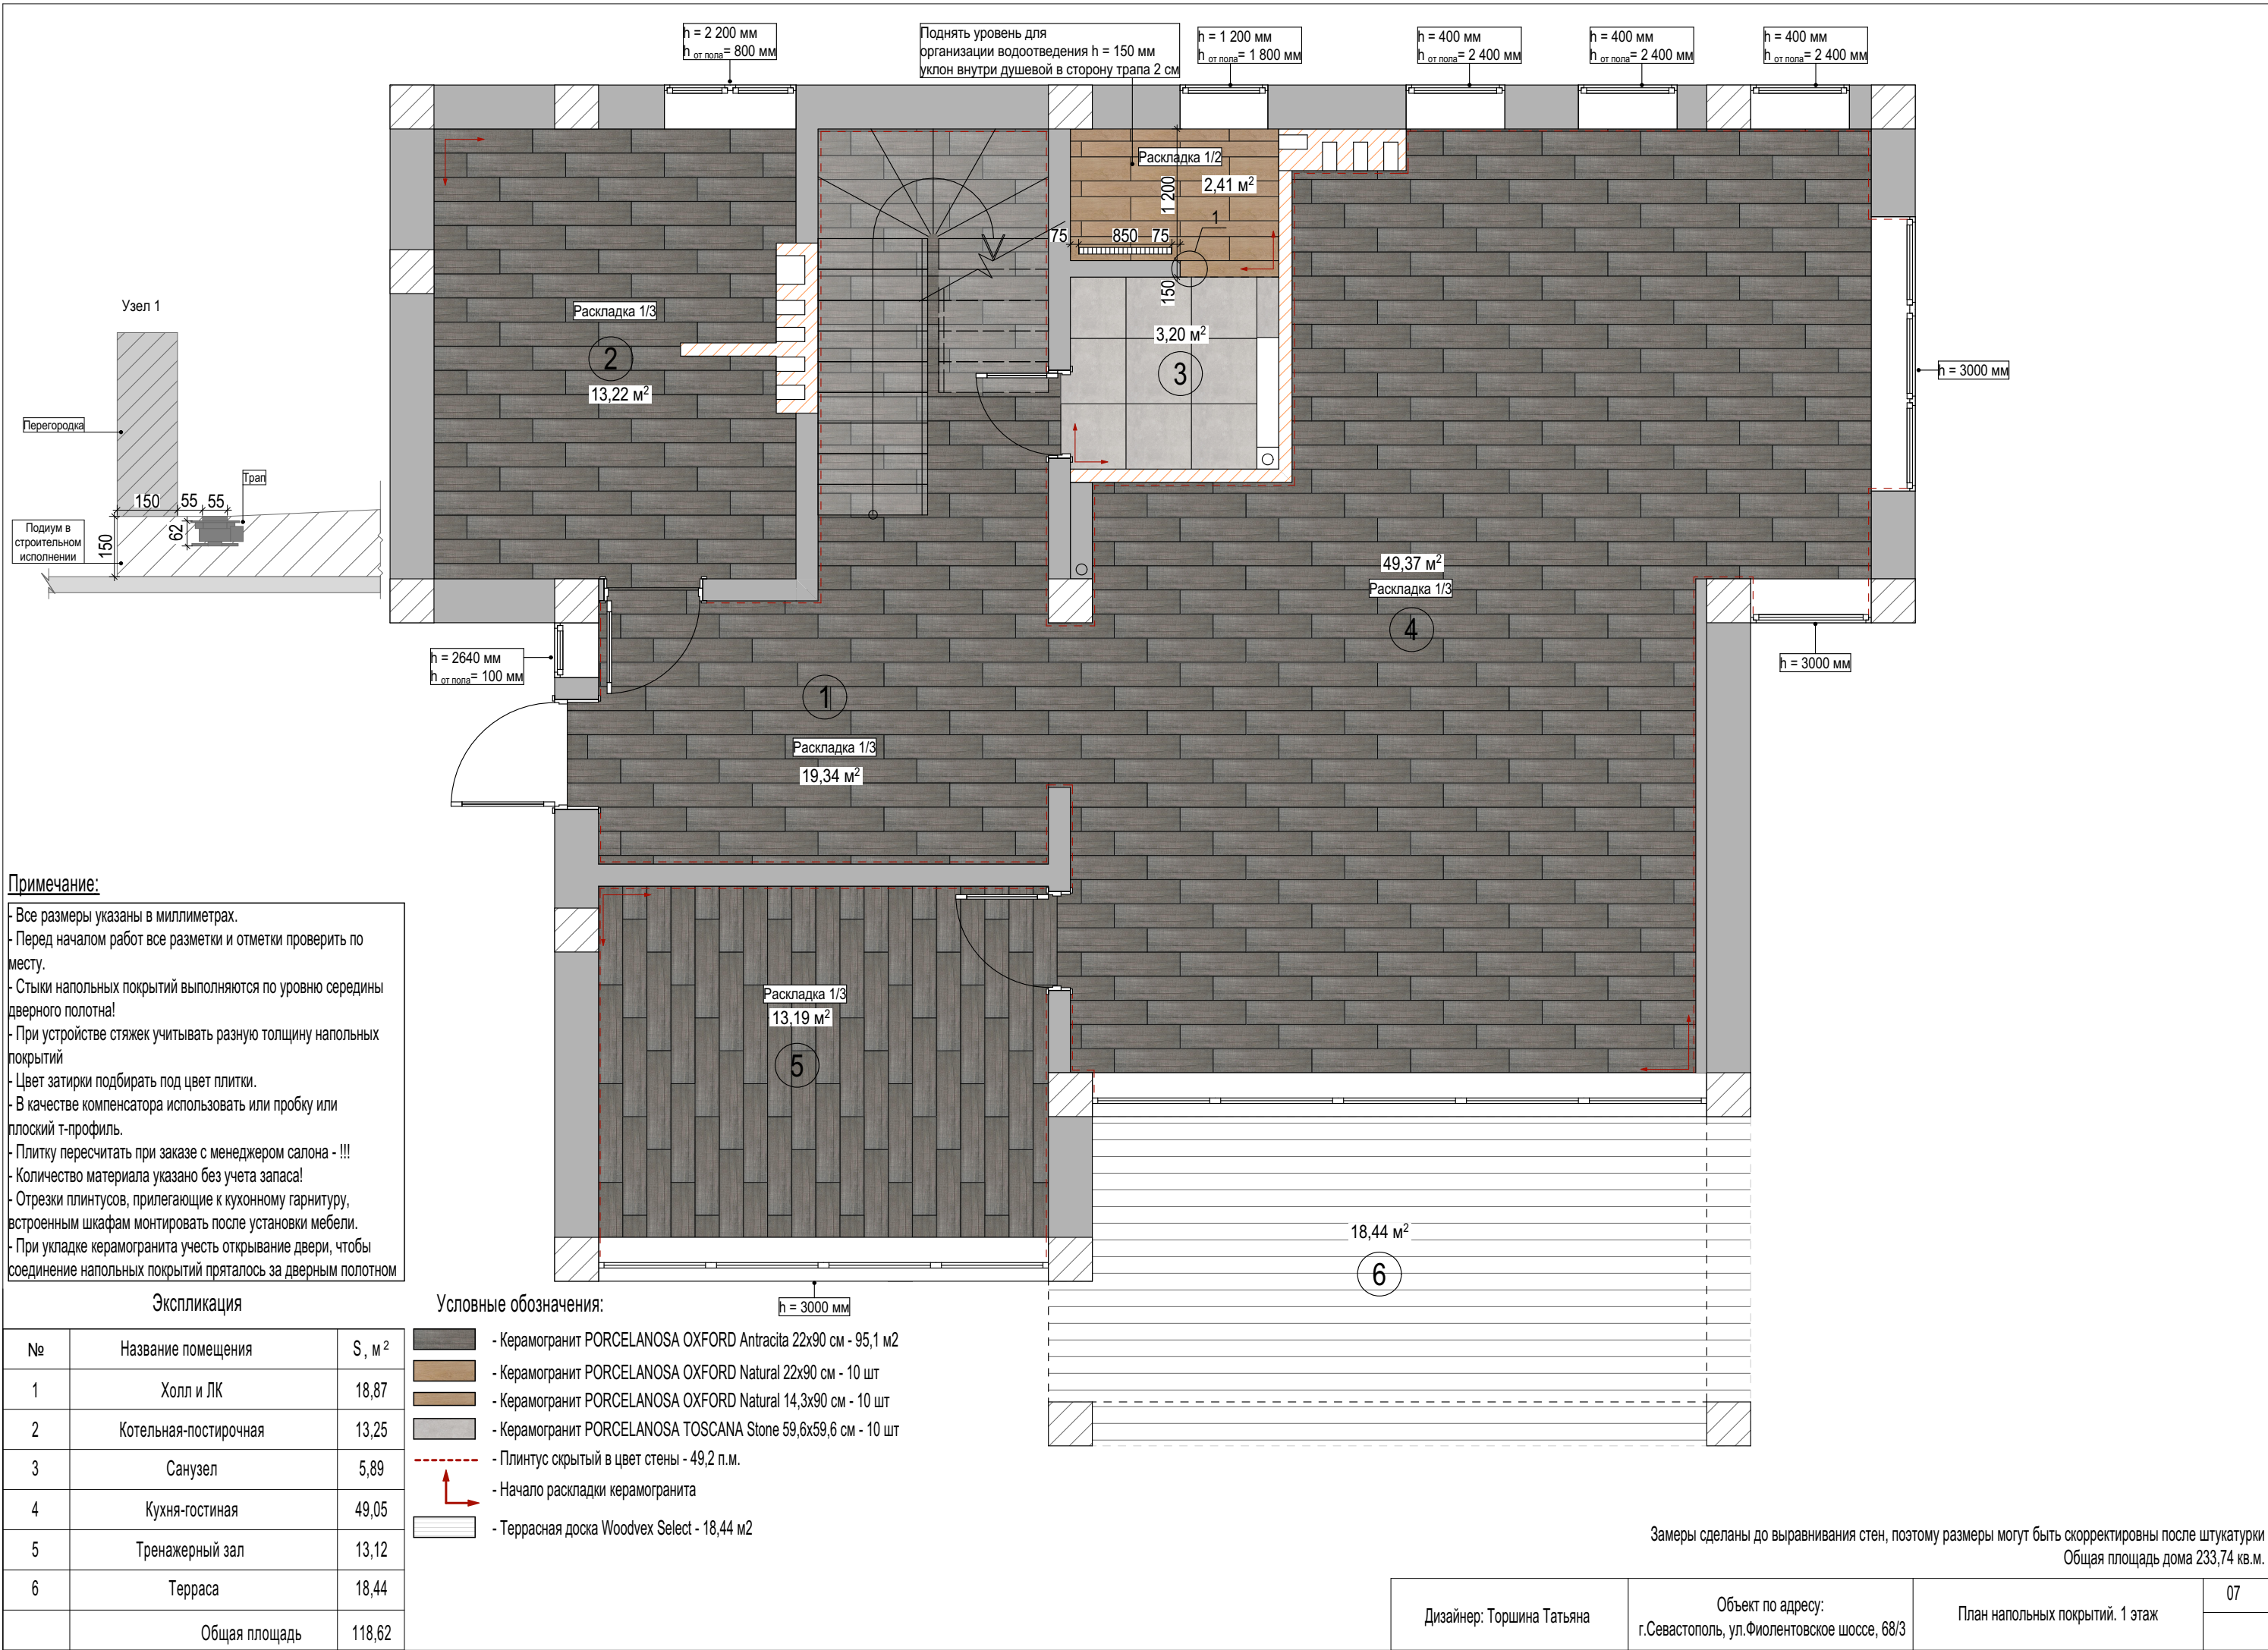

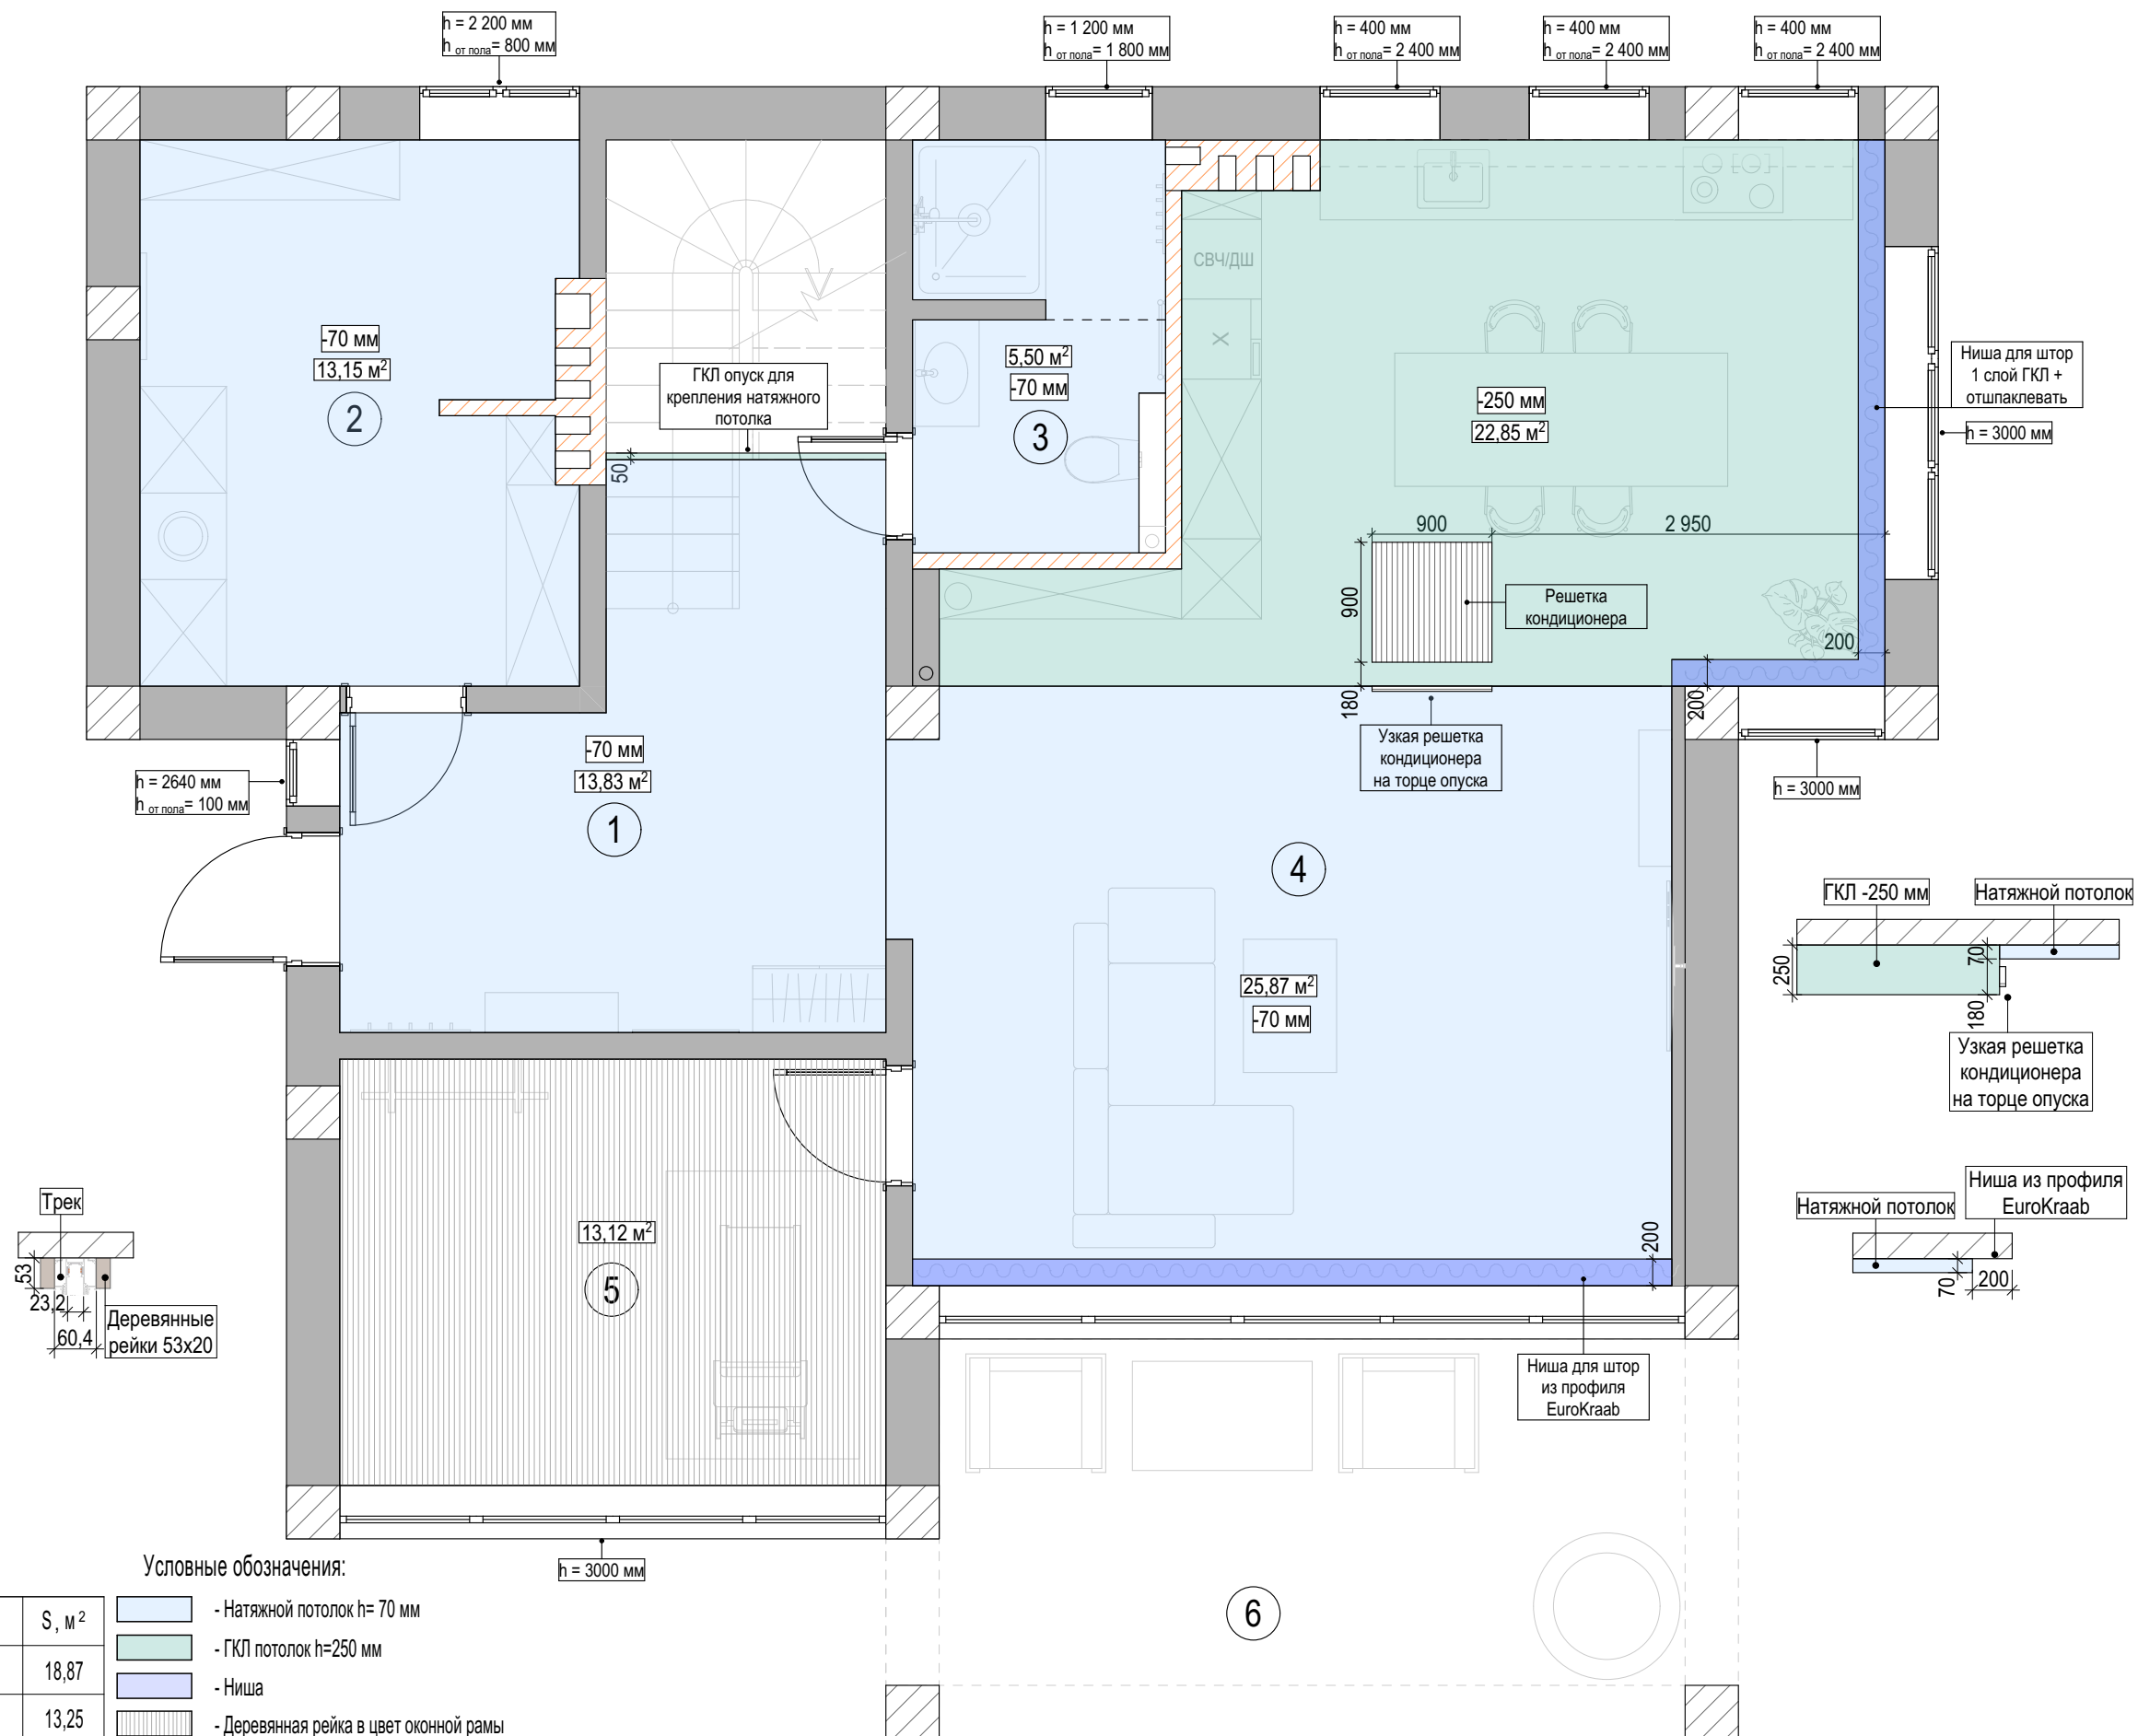

Экспликация

№	Название помещения	S, м ²
1	Холл и ЛК	18,87
2	Котельная-постирочная	13,25
3	Санузел	5,89
4	Кухня-гостиная	49,05
5	Тренажерный зал	13,12
6	Терраса	18,44
Общая площадь		118,62

Условные обозначения:

- Натяжной потолок h=70 мм
- ГКЛ потолок h=250 мм
- Ниша
- Деревянная рейка в цвет оконной рамы
- Потолочная светодиодная подсветка (светодиодная лента 24В, блоки в слаботочный щит)


Замеры сделаны до выравнивания стен, поэтому размеры могут быть скорректированы после штукатурки
Общая площадь дома 233,74 кв.м.

Дизайнер: Торшина Татьяна

Объект по адресу:
г.Севастополь, ул.Фиолентовское шоссе, 68/3

План отделки потолка. 1 этаж

08

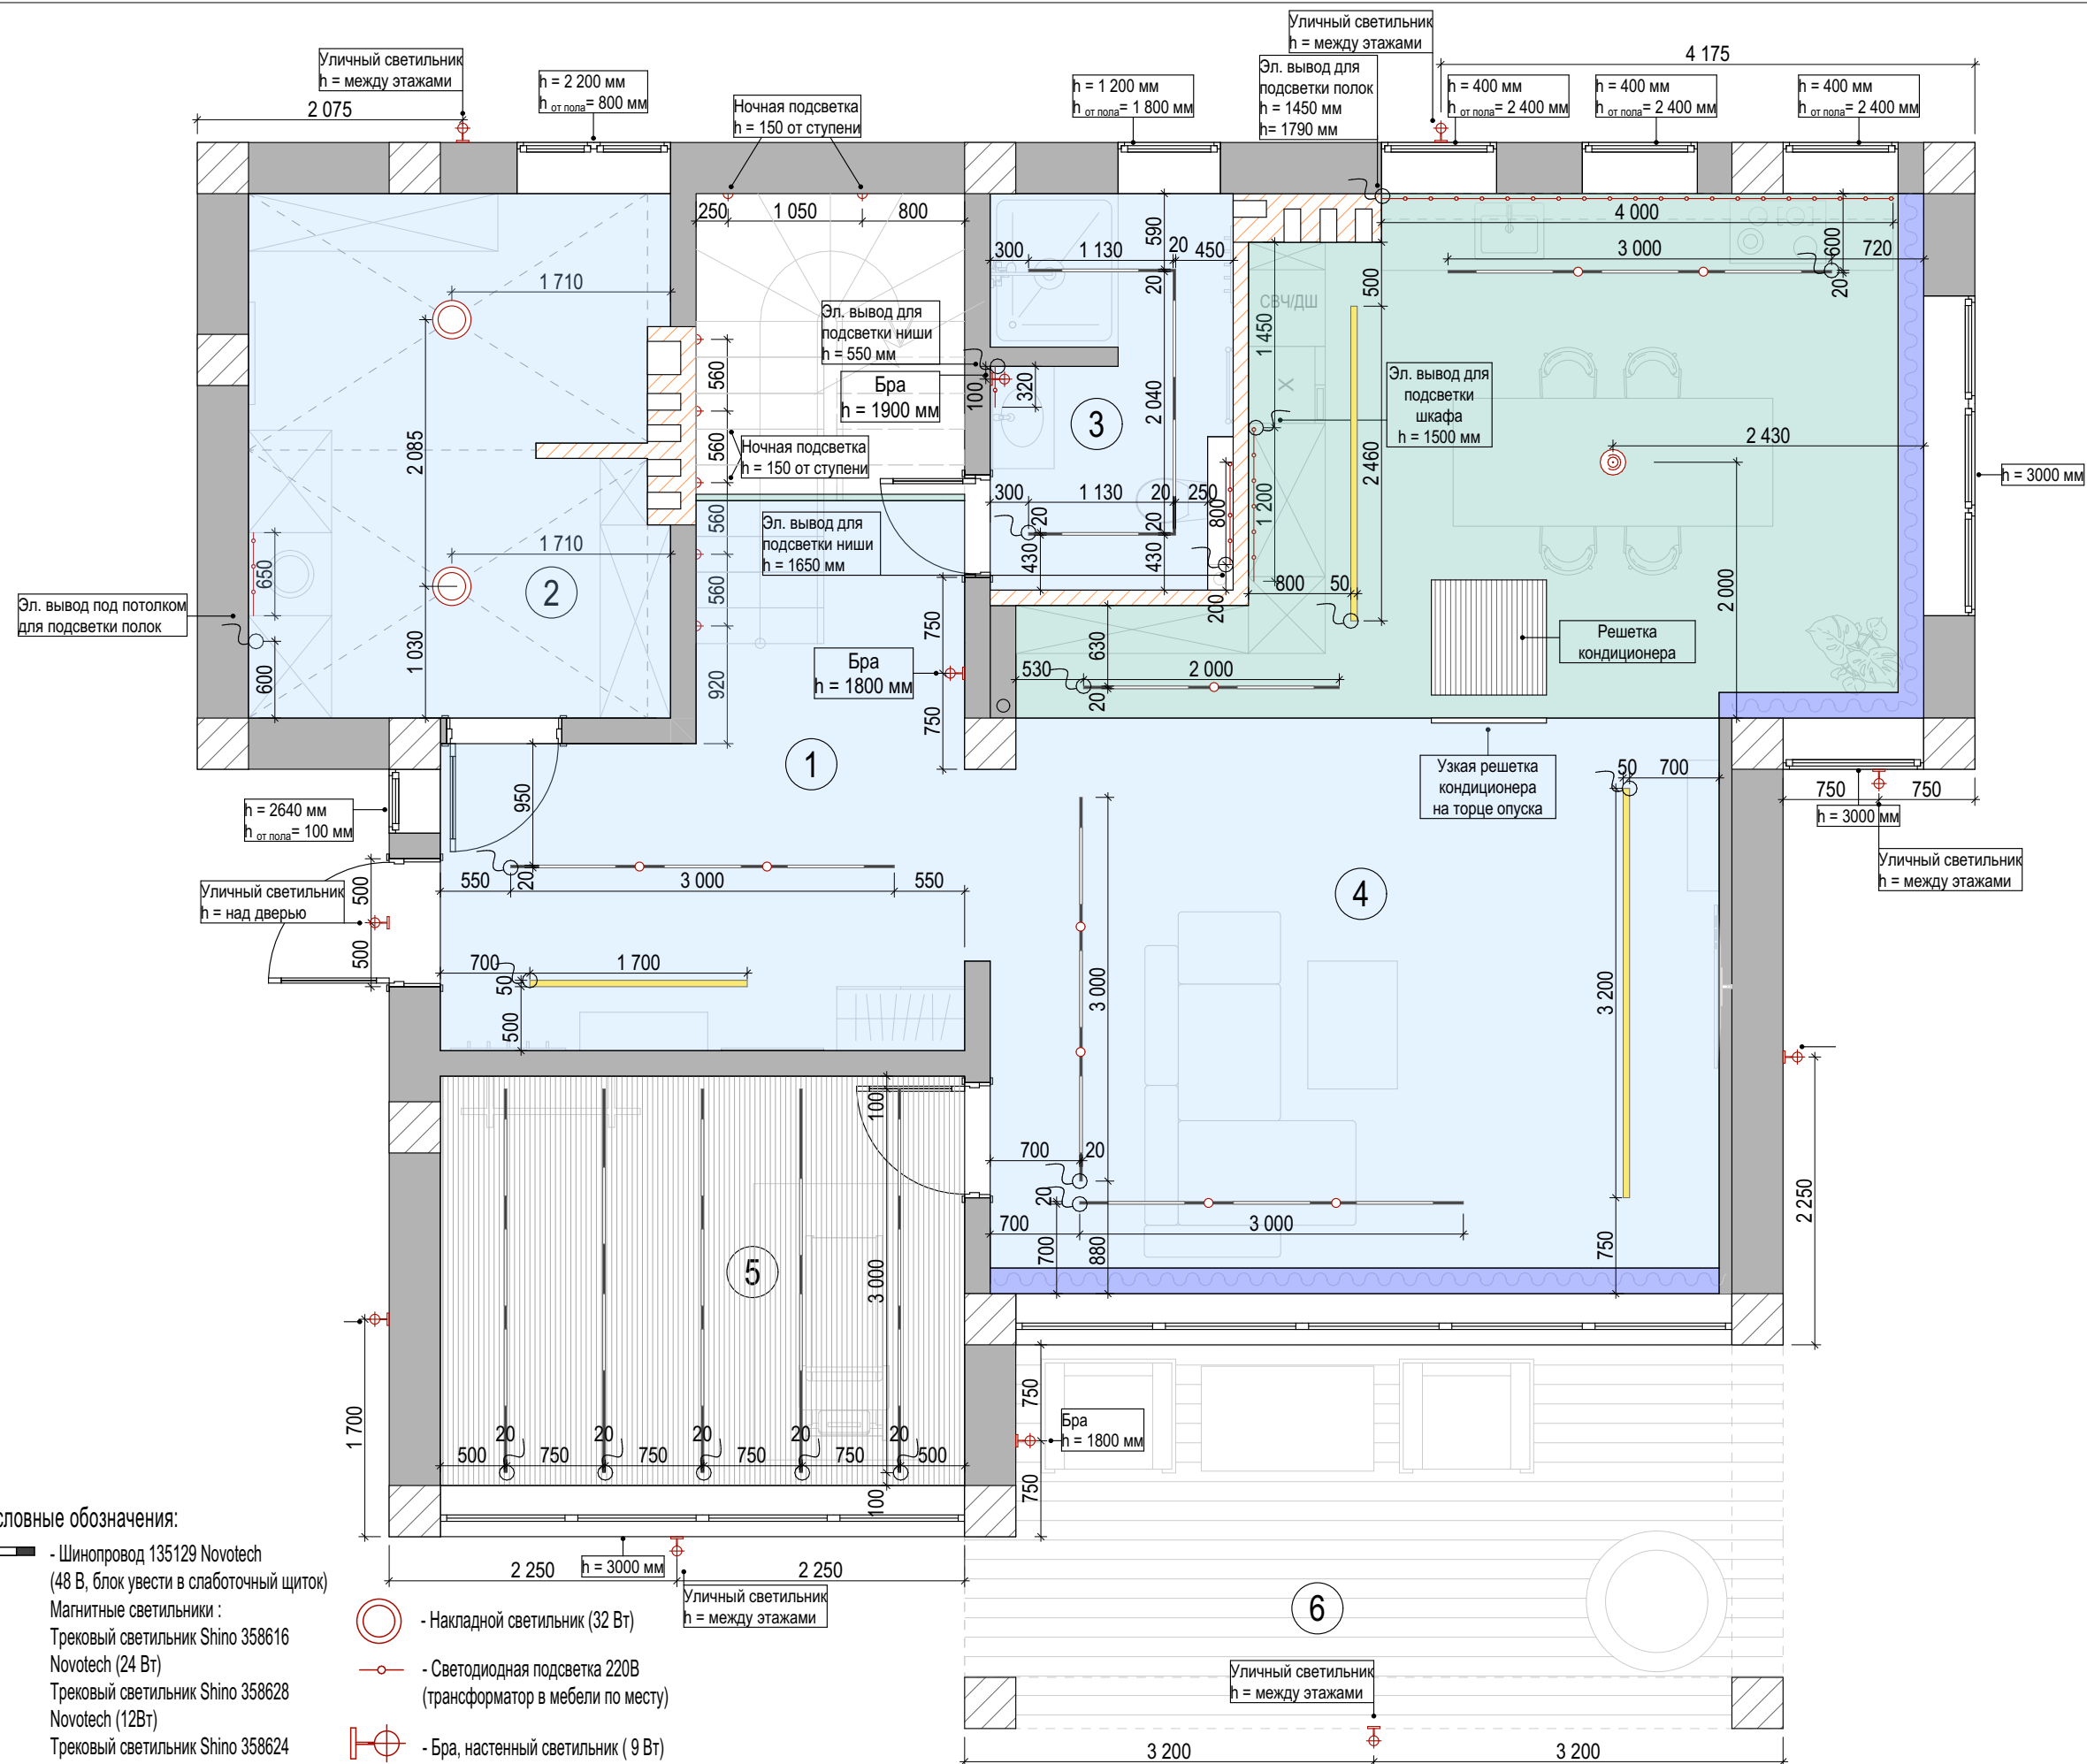

Экспликация

№	Название помещения	S, м ²
1	Холл и ЛК	18,87
2	Котельная-постирочная	13,25
3	Санузел	5,89
4	Кухня-гостиная	49,05
5	Тренажерный зал	13,12
6	Терраса	18,44
Общая площадь		118,62

Условные обозначения:

- Шинопровод 135129 Novotech (48 В, блок увести в слаботочный щиток)
- Магнитные светильники : Трековый светильник Shino 358616 Novotech (24 Вт) Трековый светильник Shino 358628 Novotech (12Вт) Трековый светильник Shino 358624 Novotech (24Вт)
- Световая линия (блок в щиток слаботочки)
- Подвесные светильники
- Эл. вывод

- Накладной светильник (32 Вт)
- Светодиодная подсветка 220В (трансформатор в мебели по месту)
- Бра, настенный светильник (9 Вт)


Замеры сделаны до выравнивания стен, поэтому размеры могут быть скорректированы после штукатурки
Общая площадь дома 233,74 кв.м.

Дизайнер: Торшина Татьяна

Объект по адресу:
г.Севастополь, ул.Фиолентовское шоссе, 68/3

План размещения освещения. 1 этаж

09

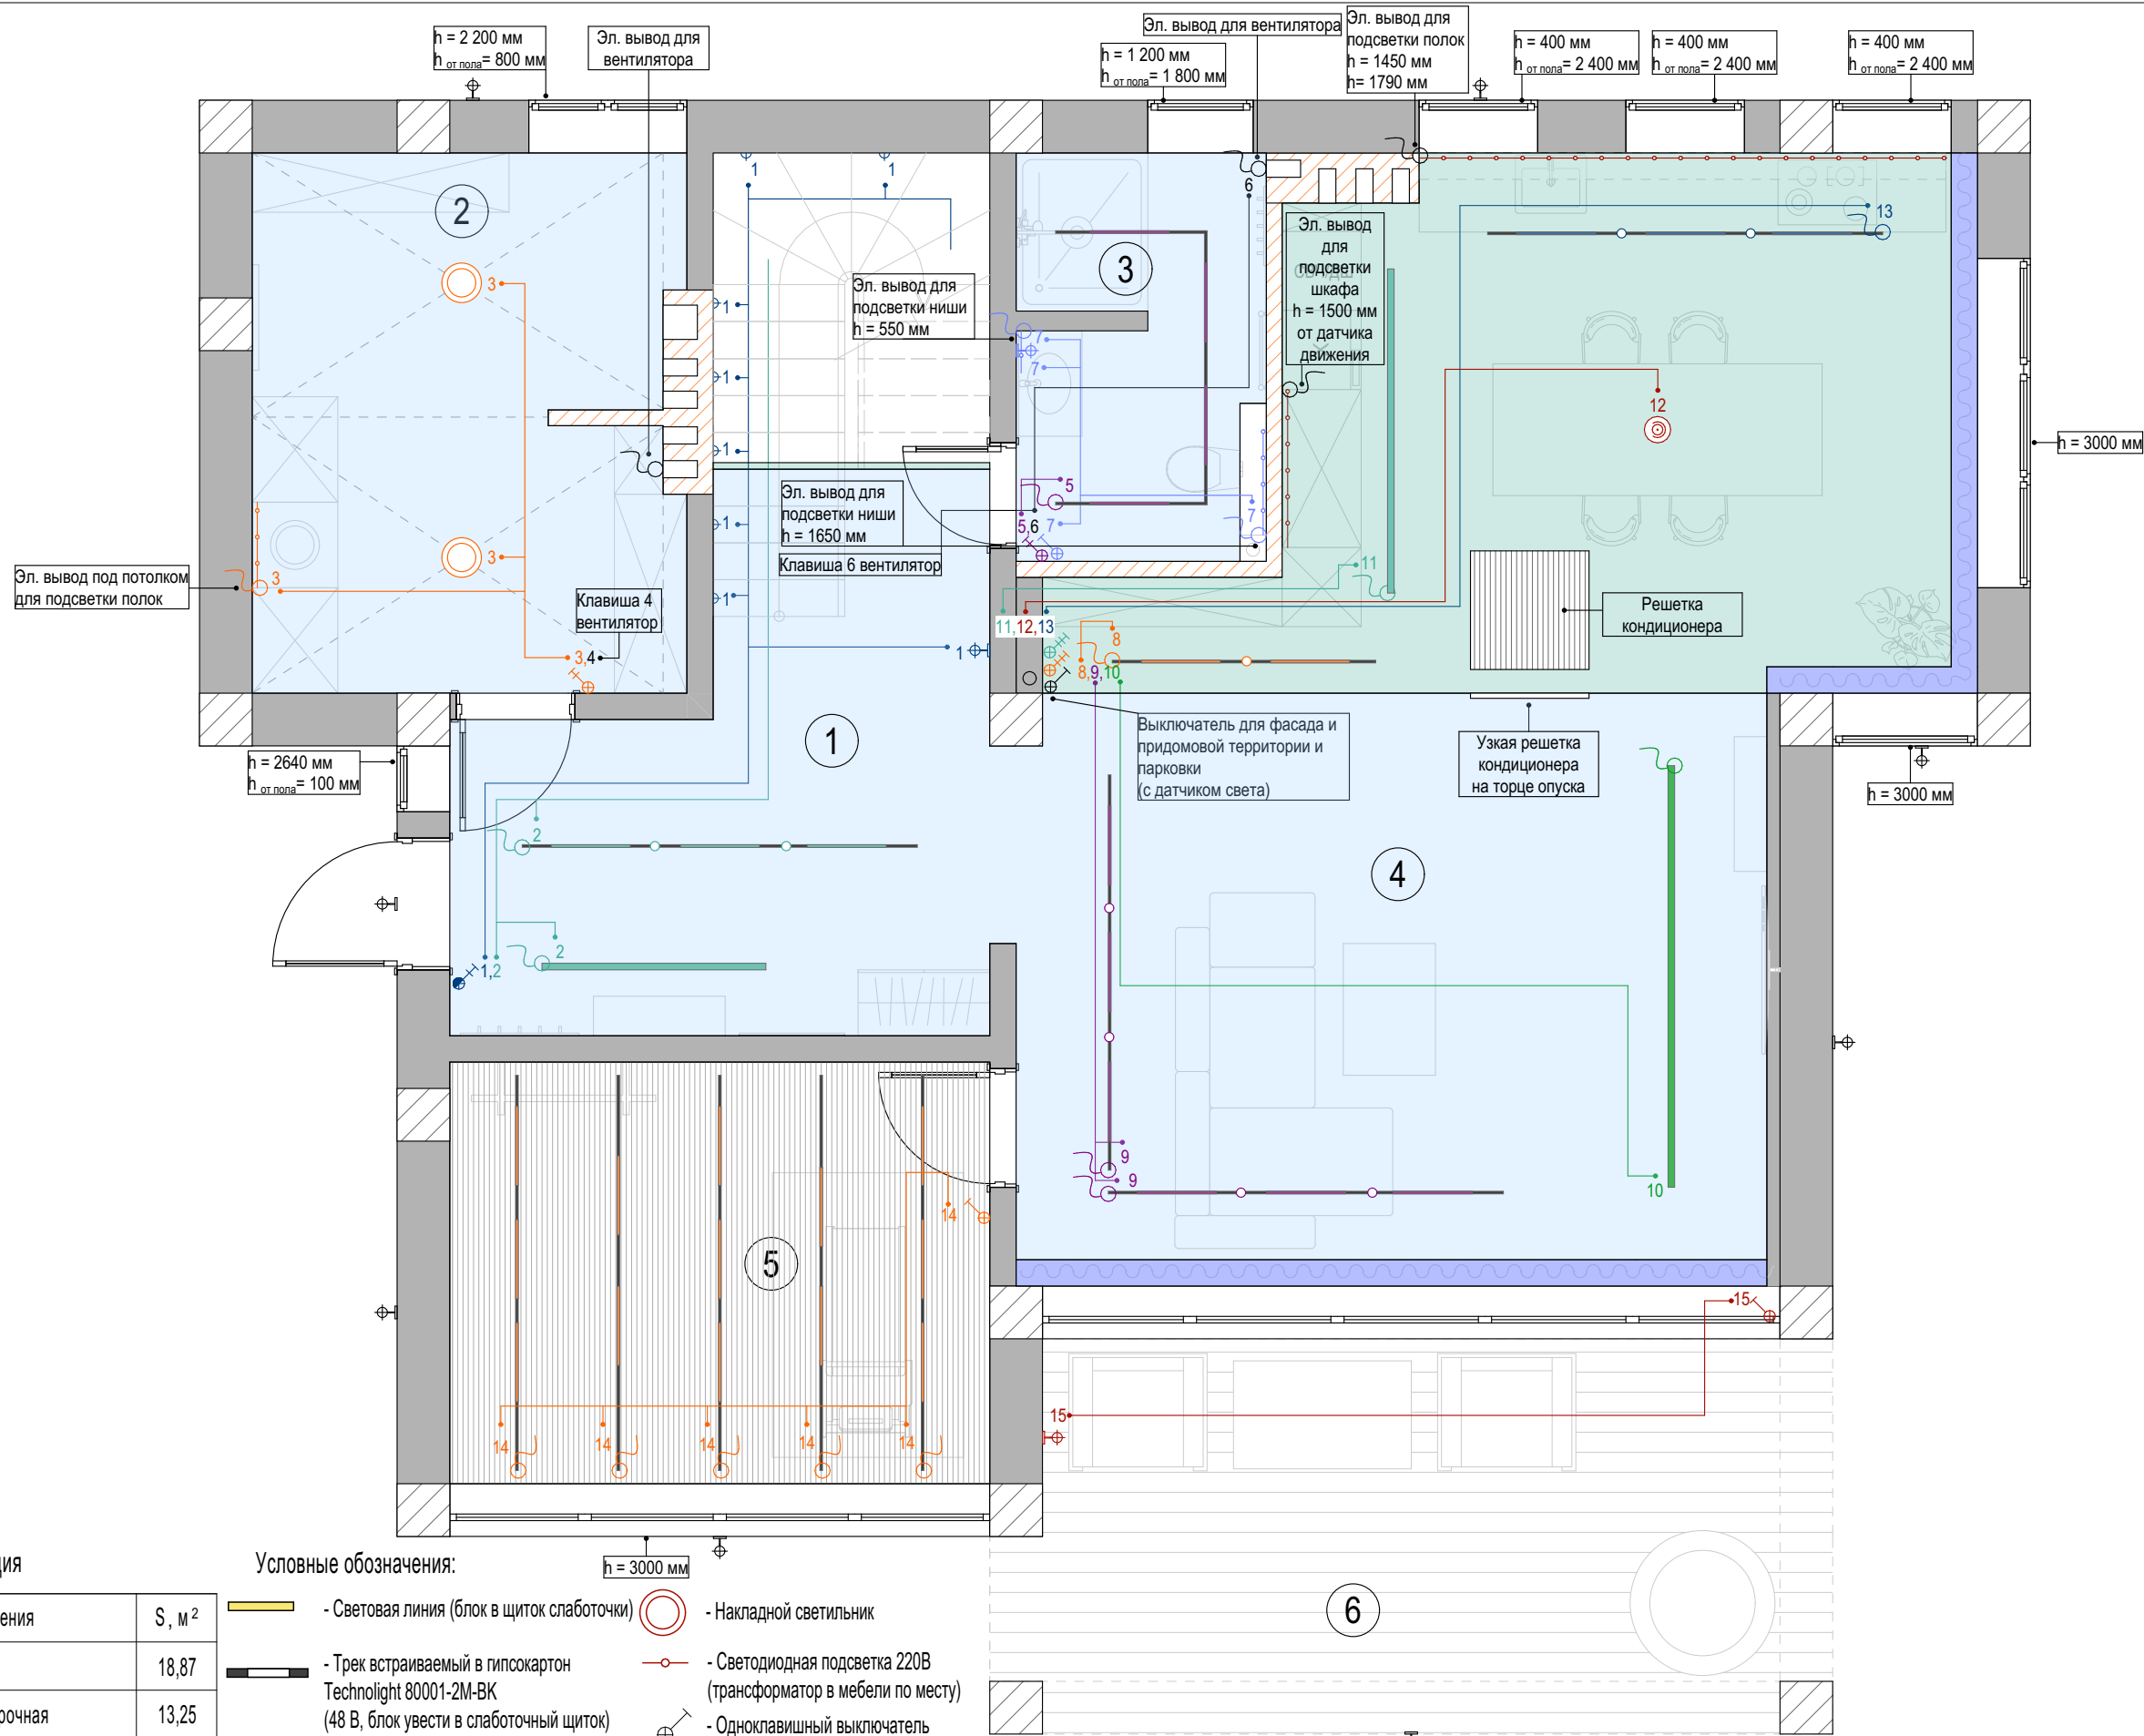

Экспликация

№	Название помещения	S, м²
1	Холл и ЛК	18,87
2	Котельная-постирочная	13,25
3	Санузел	5,89
4	Кухня-гостиная	49,05
5	Тренажерный зал	13,12
6	Терраса	18,44
Общая площадь		118,62

Условные обозначения:

- Световая линия (блок в щиток слаботочки)
- Трек встраиваемый в гипсокартон Technolight 80001-2М-ВК (48 В, блок увести в слаботочный щиток)
- Эл. вывод
- Бра, настенный светильник
- Подвесные светильники
- Потолочная светодиодная подсветка (светодиодная лента 24В, блоки в слаботочный щит)
- Накладной светильник
- Светодиодная подсветка 220В (трансформатор в мебели по месту)
- Одноклавишный выключатель
- Проходной выключатель
- Двухклавишный выключатель
- Диммер для потолочной подсветки
- Двойной проходной выключатель

Замеры сделаны до выравнивания стен, поэтому размеры могут быть скорректированы после штукатурки
Общая площадь дома 233,74 кв.м.

Дизайнер: Торшина Татьяна

Объект по адресу:
г.Севастополь, ул.Фиолентовское шоссе, 68/3

Принципиальная схема освещения. 1 этаж

Примечание:


- Все размеры указаны в миллиметрах.
- Перед началом работ все разметки и отметки проверить по месту.
- Несоответствие размеров и отметок согласовать с дизайнером-автором проекта.
- Все выключатели без указания высоты принять на h= 900мм и 200 мм от дверного проема или угла
- Все розетки, если не указано другое, расположить на высоте 300 мм от уровня чистого пола и 200 мм от дверного проема или угла.
- Розетки и выключатели устанавливать блоками.
- Размеры даны от центра группы розеток, если не указано отдельно.
- Точное расположение выводов под вентиляторы определить по месту.
- Расположение выводов для кондиционеров уточнить у специалистов -!!!
- Расположение розеток уточнить по разверткам необходимых помещений.
- Регуляторы теплого пола в одной рамке с выключателями
- ПРЕДУСМОТРЕТЬ УМНЫЙ ДОМ!

Экспликация

№	Название помещения	S , м ²
1	Холл и ЛК	18,87
2	Котельная-постирочная	13,25
3	Санузел	5,89
4	Кухня-гостиная	49,05
5	Тренажерный зал	13,12
6	Терраса	18,44
Общая площадь		118,62

Условные обозначения:

- | | | | |
|--|---------------------------------|--|-----------------------------------|
| | - Розетка | | - Розетка USB |
| | - Розетка RJ45 | | - Регулятор теплого пола |
| | - Розетка TV | | - Диммер для потолочной подсветки |
| | - Одноклавишный выключатель | | |
| | - Проходной выключатель | | |
| | - Двухклавишный выключатель | | |
| | - Эл. вывод | | |
| | - Двойной проходной выключатель | | |

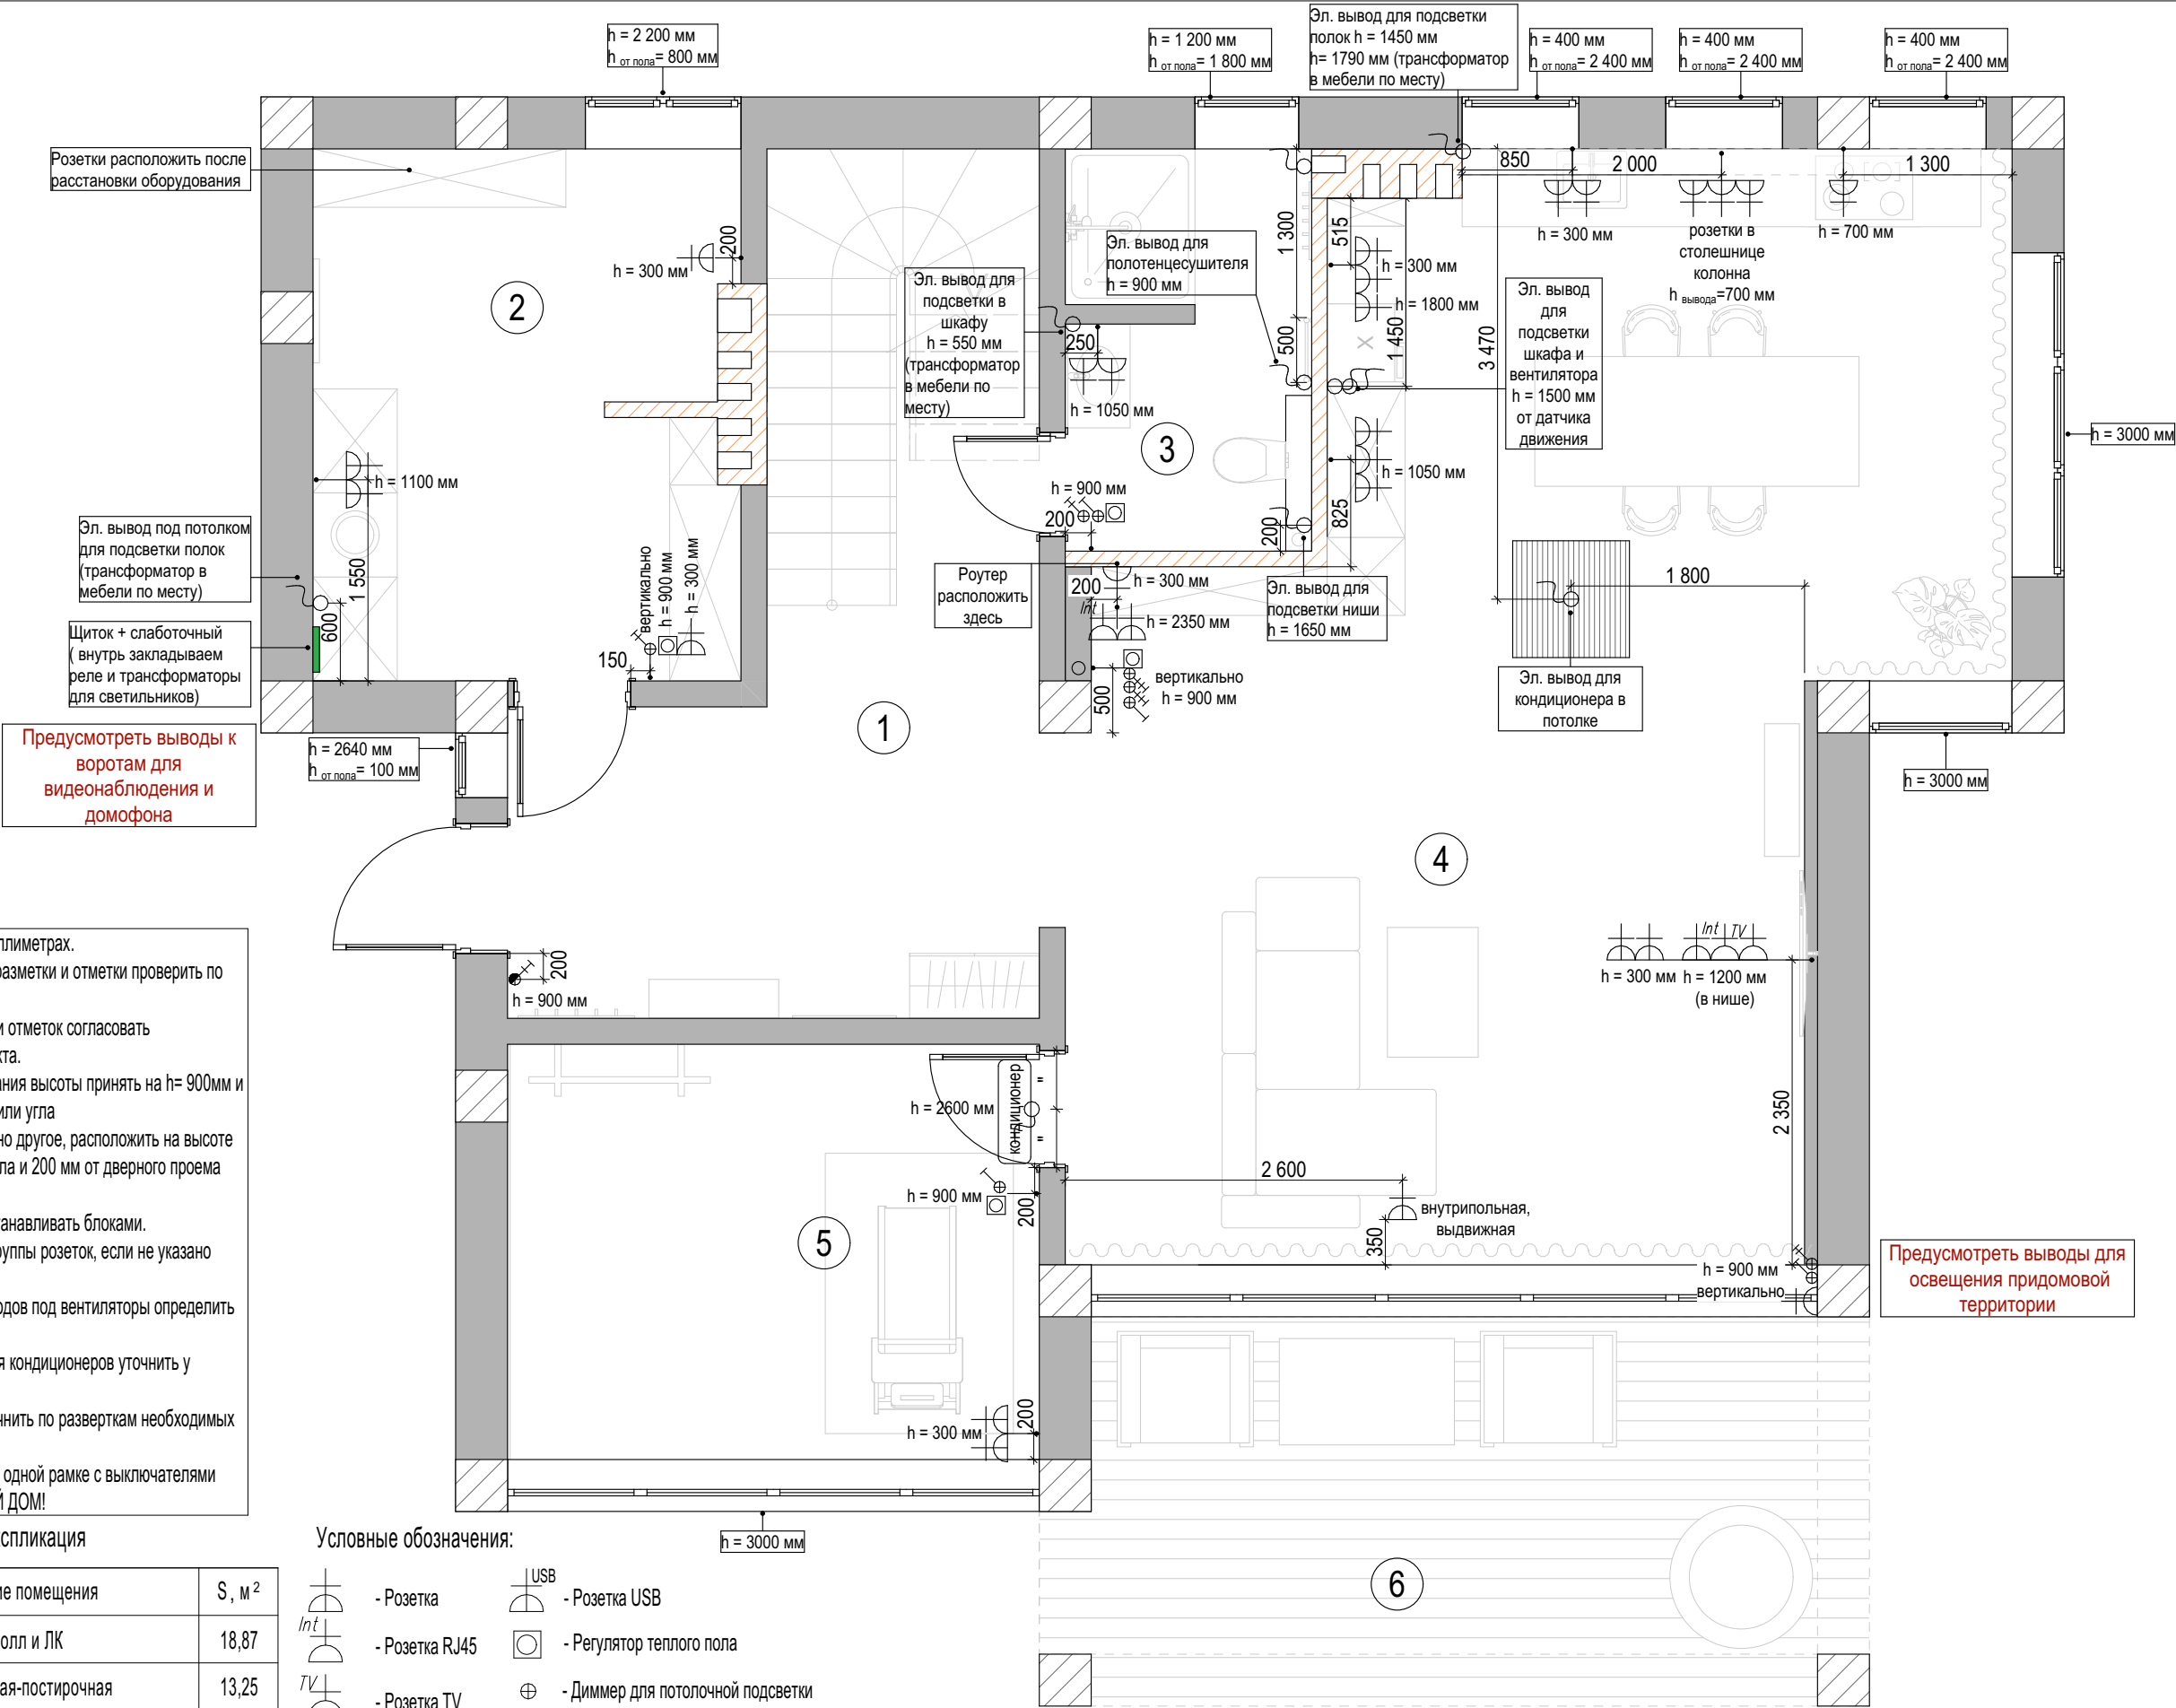


Замеры сделаны до выравнивания стен, поэтому размеры могут быть скорректированы после штукатурки
Общая площадь дома 233,74 кв.м.

Дизайнер: Торшина Татьяна

Объект по адресу:
г.Севастополь, ул.Фиолентовское шоссе, 68/3

План размещения электрики. 1 этаж

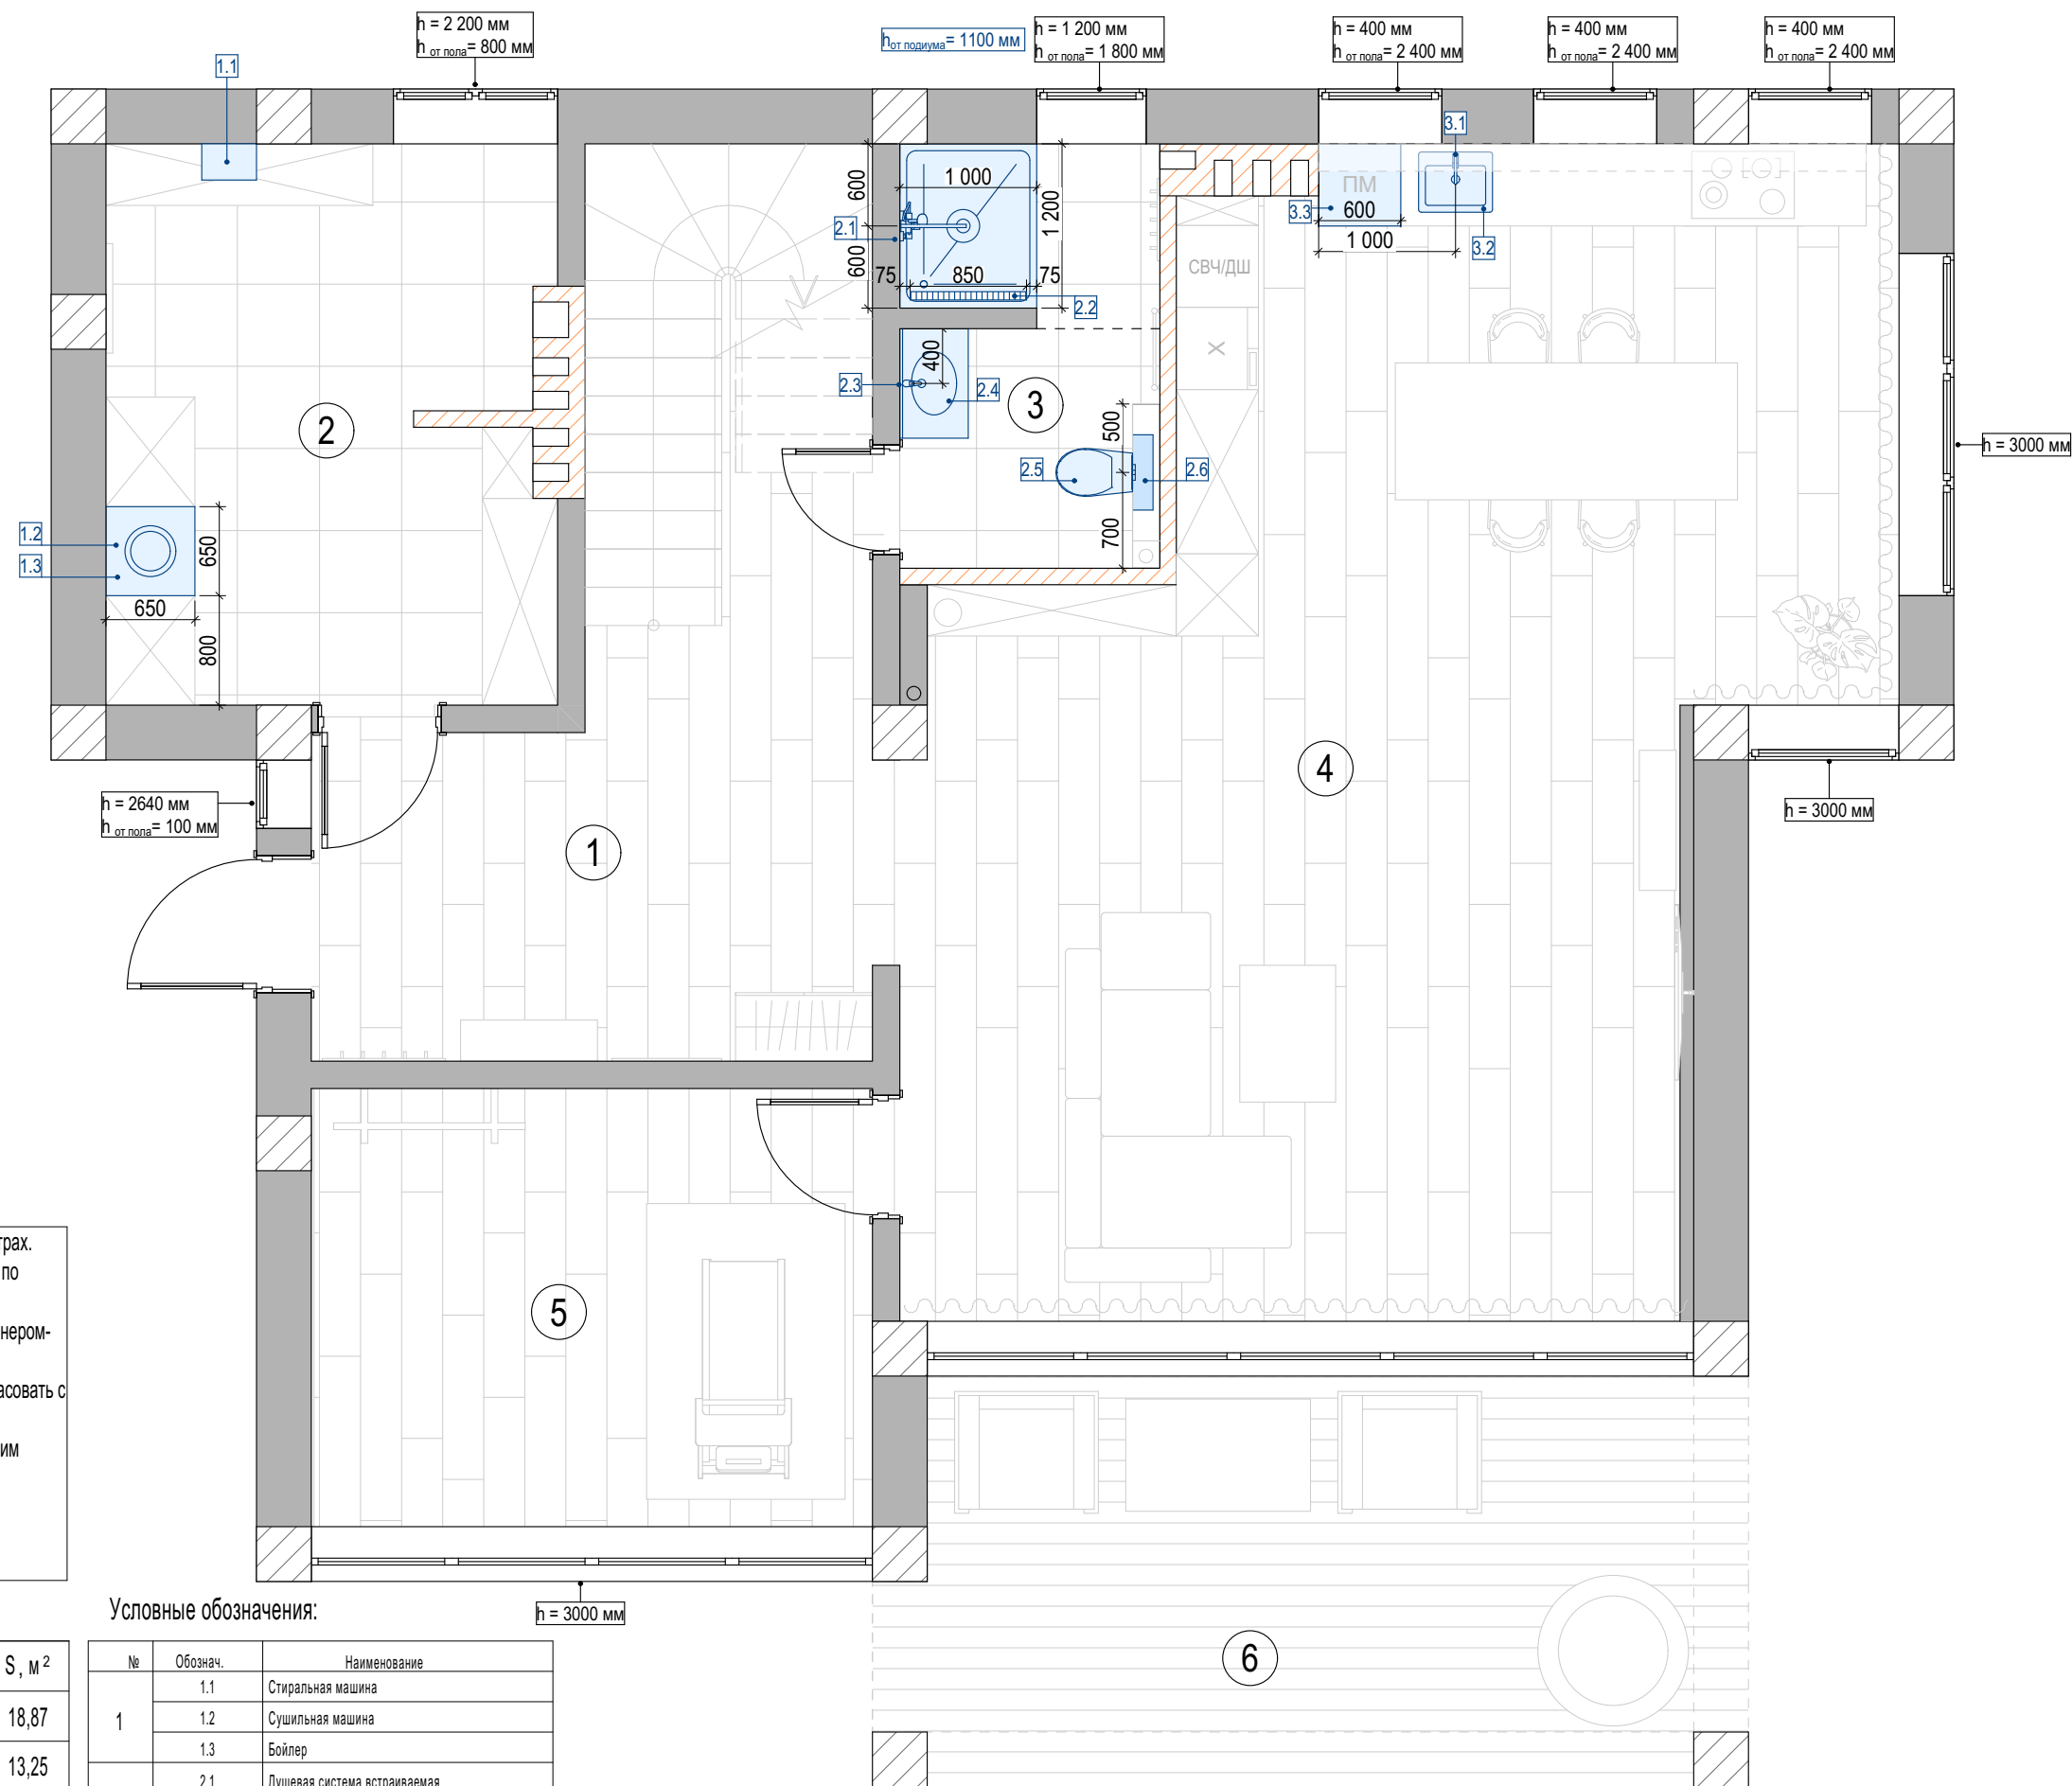

Примечание:

- Все размеры являются чистовыми и указаны в миллиметрах.
- Перед началом работ все разметки и отметки проверить по месту.
- Несоответствие размеров и отметок согласовать с дизайнером-автором проекта.
- Подбор комплектующих, сантехники, инсталляций - согласовать с сантехником-специалистом перед покупкой-!!!!
- Размеры выводов для сантехники уточнить по техническим чертежам у производителя - !!!
- Высоту установки душевой стойки определить по месту, согласовать с заказчиком.
- Высоту установки смесителя согласовать с заказчиком.

Экспликация		
№	Название помещения	S, м ²
1	Холл и ЛК	18,87
2	Котельная-постирочная	13,25
3	Санузел	5,89
4	Кухня-гостиная	49,05
5	Тренажерный зал	13,12
6	Терраса	18,44
Общая площадь		118,62

Условные обозначения:		
№	Обознач.	Наименование
1	1.1	Стиральная машина
	1.2	Сушильная машина
	1.3	Бойлер
2	2.1	Душевая система встраиваемая
	2.2	Трап для душа 85 см
	2.3	Накладной смеситель для раковины
	2.4	Раковина чаша
	2.5	Подвесной унитаз
	2.6	Инсталляция для подвесного унитаза

№	Обознач.	Наименование
3	3.1	Кухонный смеситель
	3.2	Кухонная мойка
	3.3	Посудомоечная машина


Замеры сделаны до выравнивания стен, поэтому размеры могут быть скорректированы после штукатурки
Общая площадь дома 233,74 кв.м.

Дизайнер: Торшина Татьяна	Объект по адресу: г.Севастополь, ул.Фиолентовское шоссе, 68/3	План расположения сантехнического оборудования. 1 этаж	12
---------------------------	--	--	----


Полотенцесушитель электрический Lemark Ursus П16 500x1100 мм
LM72116EBL, чёрный (возможность скрытого подключения)




Инсталляция Grohe Rapid SL с подвесным безбодковым унитазом Ideal Standard Silk Black Tesi
AquaBlade

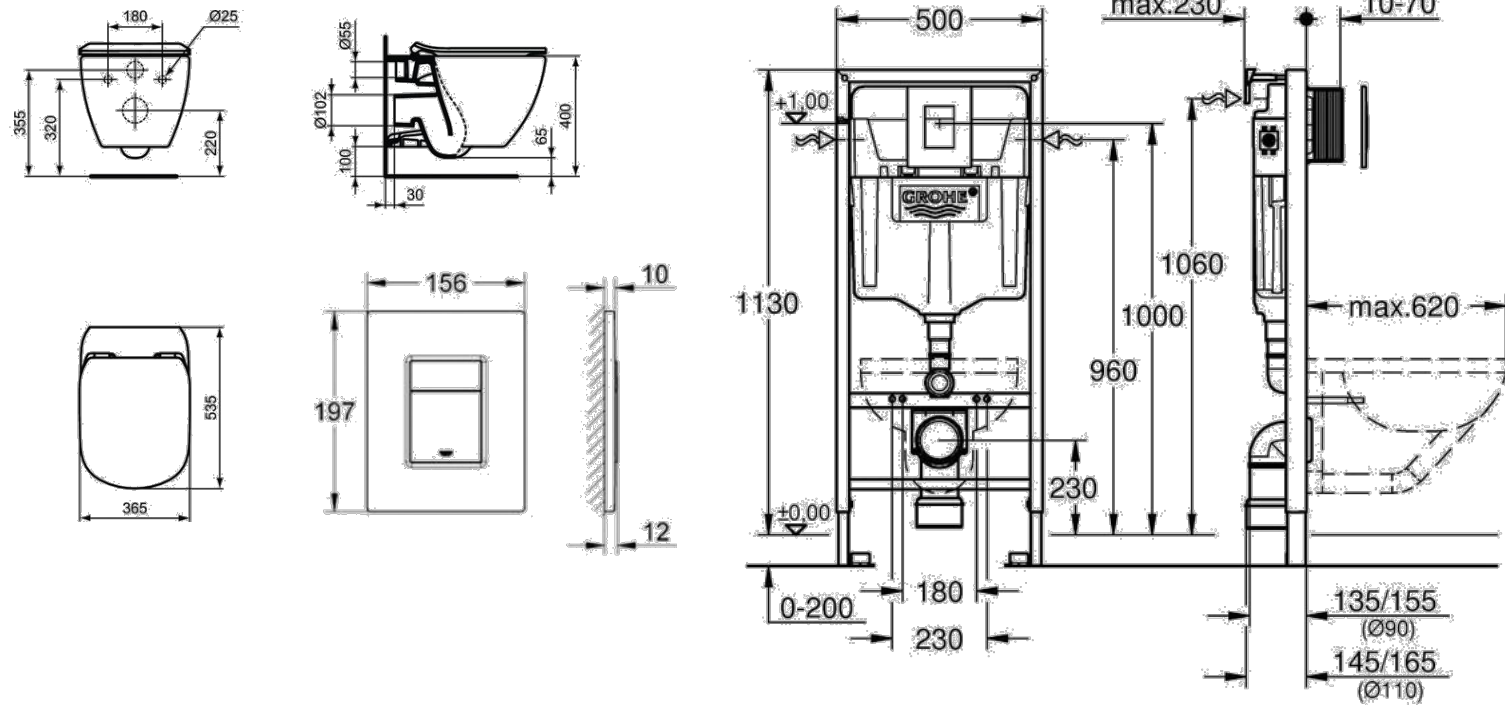


NK PACK BLACK MIXER SHOWER КОМПЛЕКТ ДЛЯ ДУША
ОДНОРЫЧАЖНЫЙ, КВАДРАТНЫЙ, ЧЕРНЫЙ

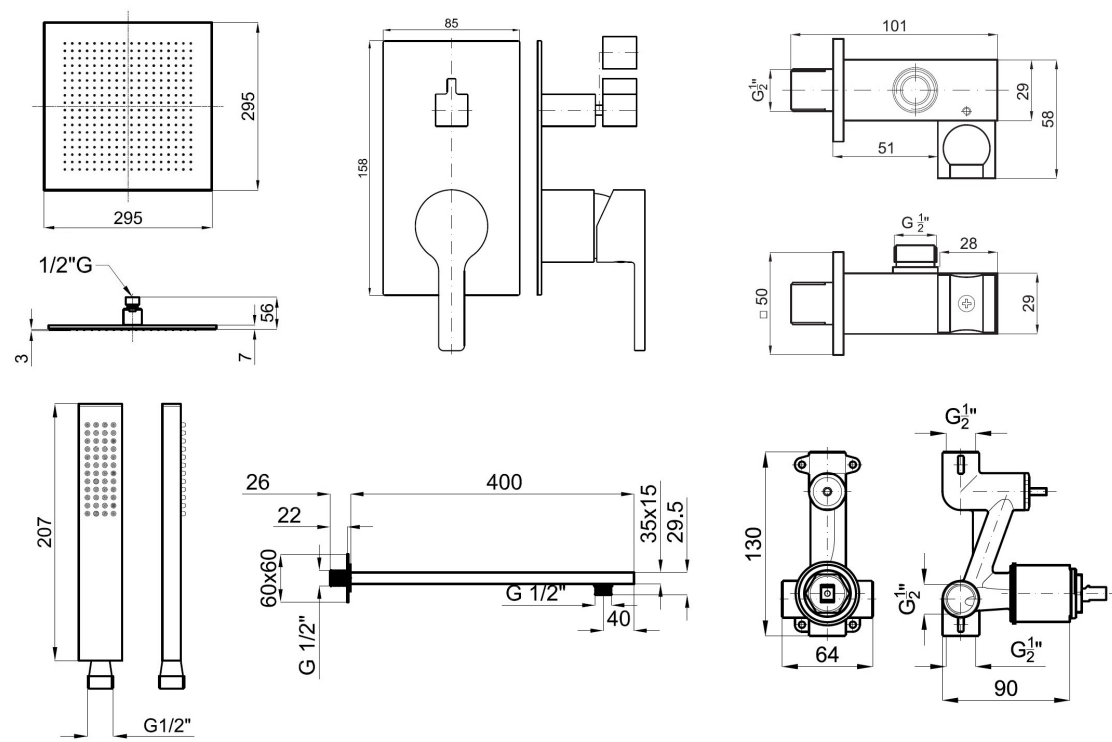


Термостат Hansgrohe ShowerSelect S, для
2 потребителей, CM 15743670, матовый
чёрный

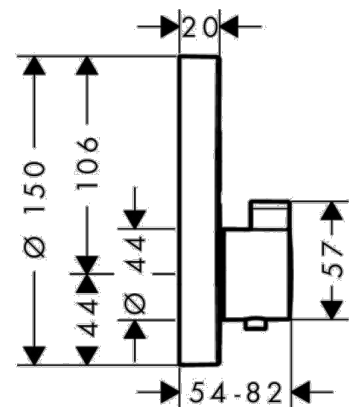


Раковина-чаша Vitra Plural 45 см
7810B483-0016, чёрный матовый

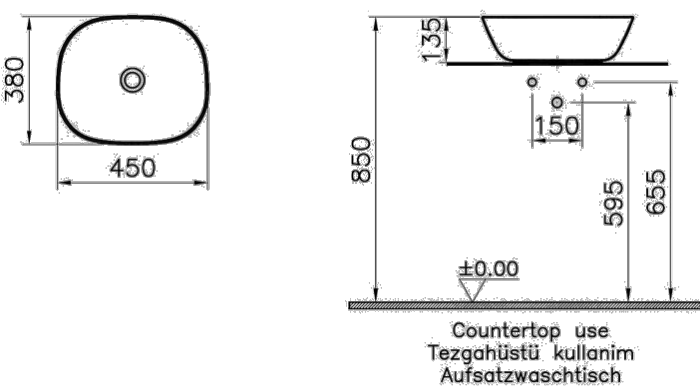


Смеситель для раковины высокий Kludi Bozz 382863976, чёрный

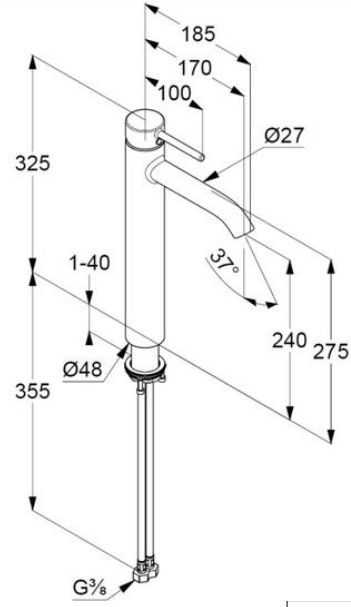

Тпан AlcaPlast APZ9-850M Simple

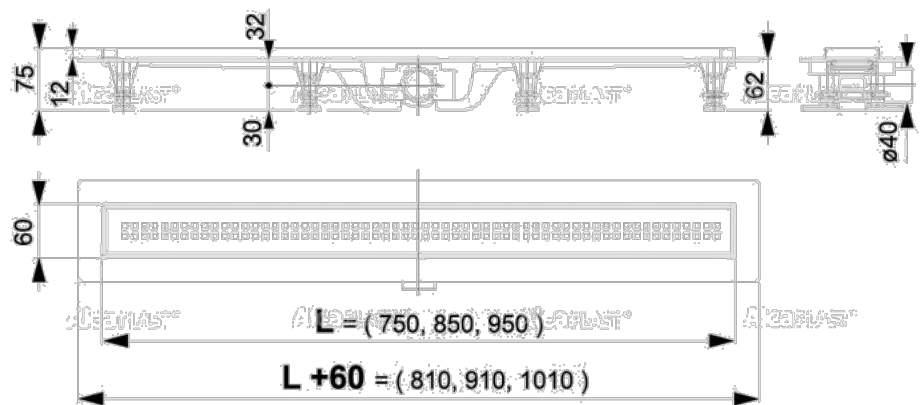

Замеры сделаны до выравнивания стен, поэтому размеры могут быть скорректированы после штукатурки
Общая площадь дома 233,74 кв.м.

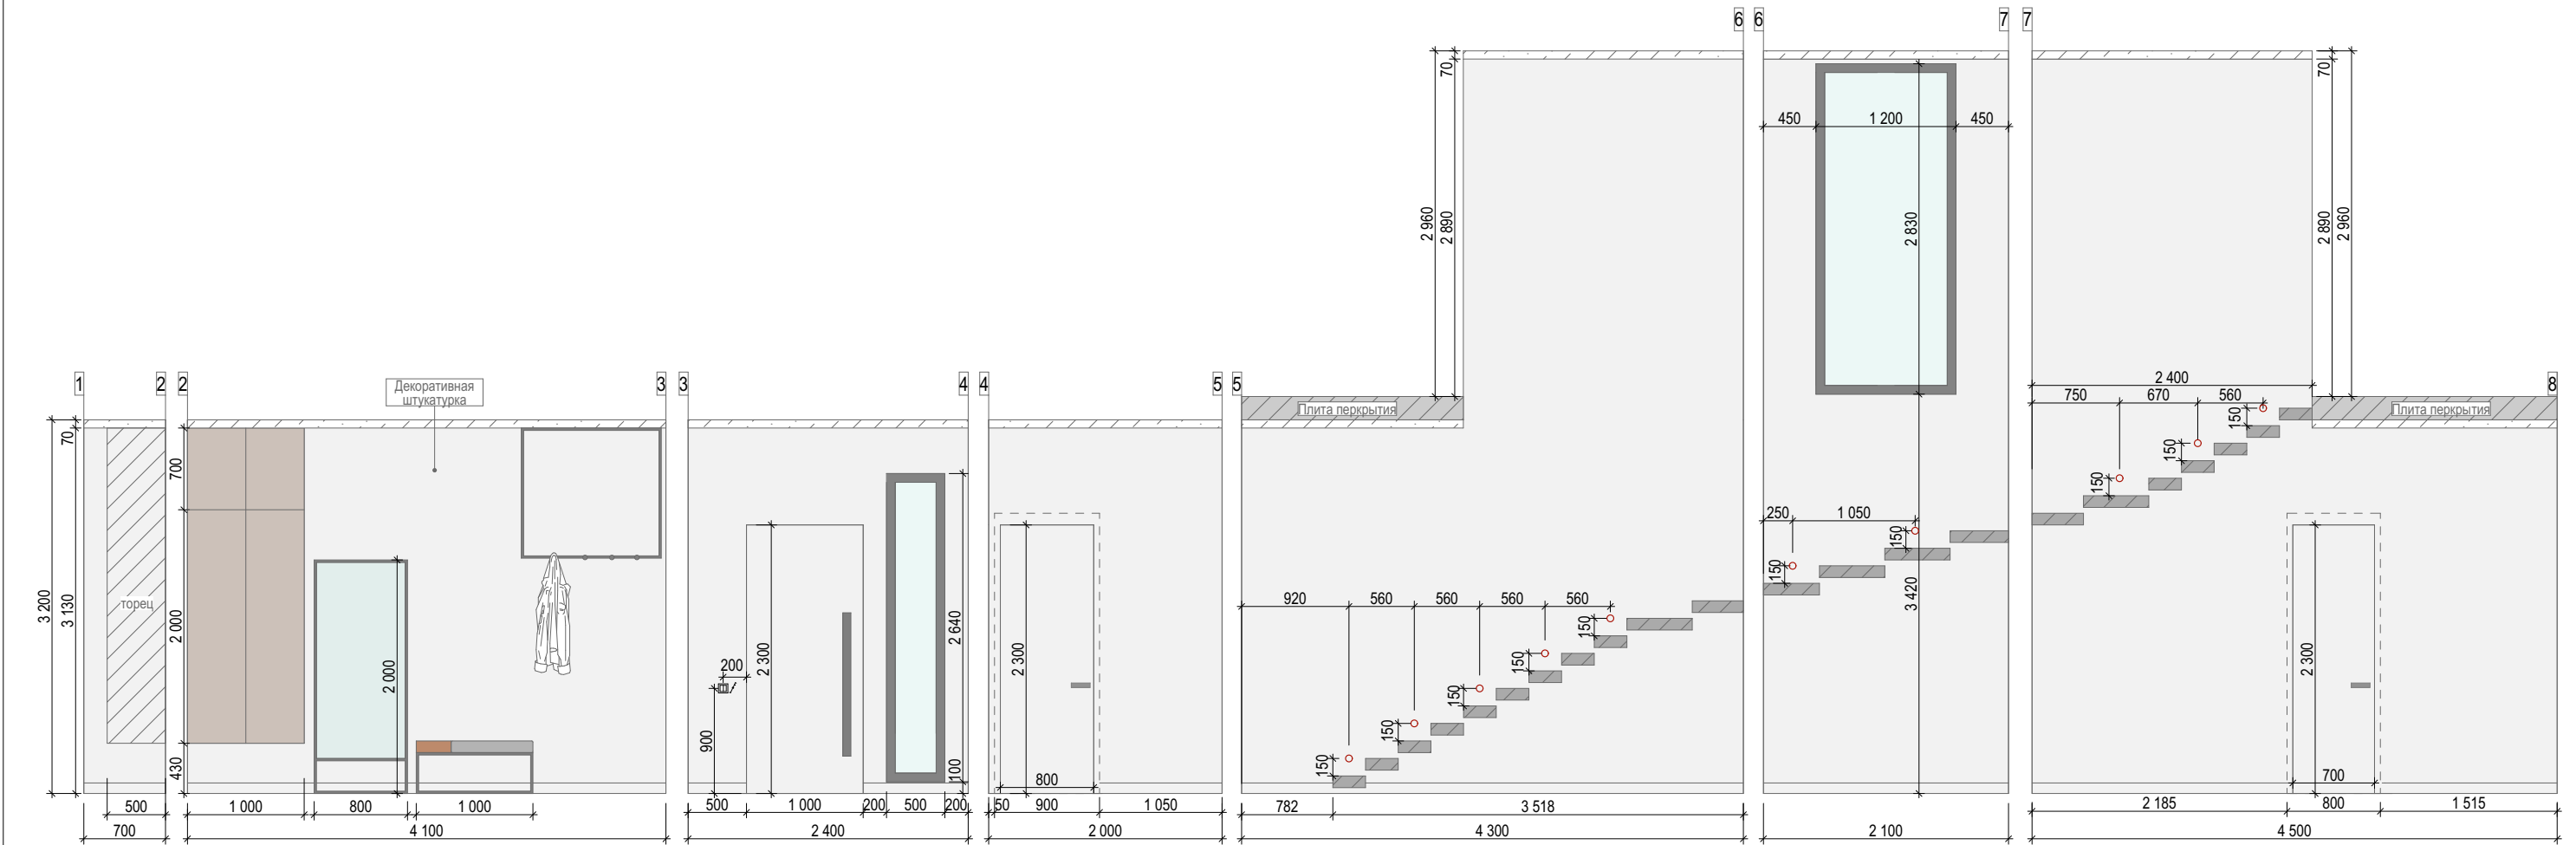

Примечание:


- Все размеры указаны в миллиметрах и являются чистовыми
- Перед началом работ все разметки и отметки проверить по месту
- Несоответствие размеров и отметок согласовать с дизайнером-автором проекта
- Заказ корпусной мебели после замера и проекта от поставщика/производителя

Экспликация		
№	Название помещения	S, м ²
1	Холл и ЛК	18,87
2	Котельная-постирочная	13,25
3	Санузел	5,89
4	Кухня-гостиная	49,05
5	Тренажерный зал	13,12
6	Терраса	18,44
Общая площадь		118,62

Условные обозначения:




-  - Розетка
-  - Регулятор теплого пола
-  - Двухклавишный проходной выключатель

 - Декоративная штукатурка - 78,6 м²

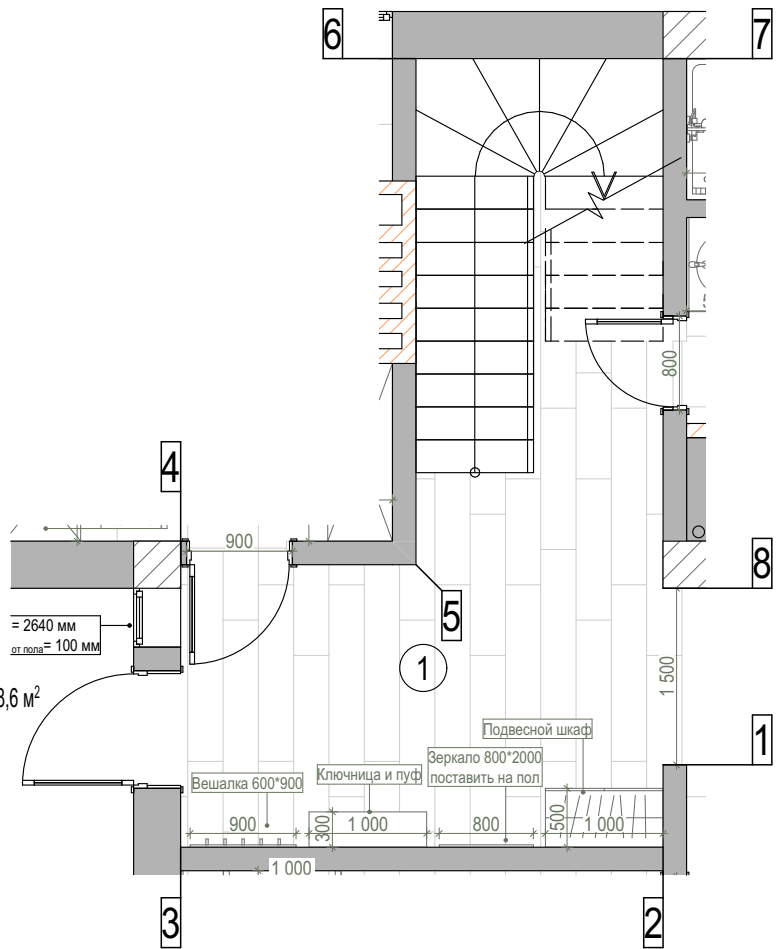

Замеры сделаны до выравнивания стен, поэтому размеры могут быть скорректированы после штукатурки
Общая площадь дома 233,74 кв.м.

Дизайнер: Торшина Татьяна	Объект по адресу: г.Севастополь, ул.Фиолентовское шоссе, 68/3	Развертка стен холла и ЛК	14
---------------------------	--	---------------------------	----

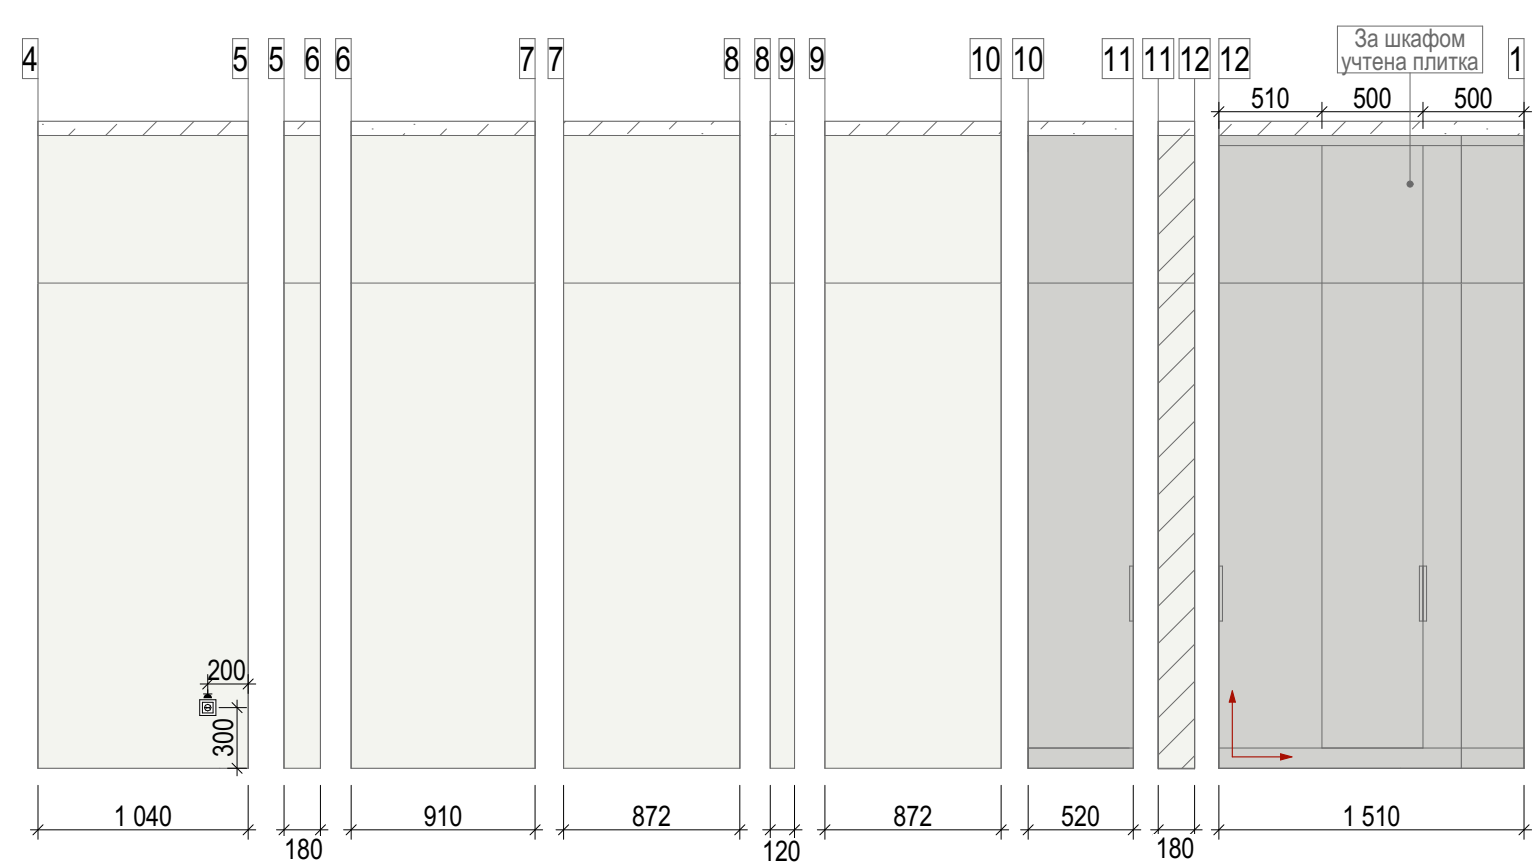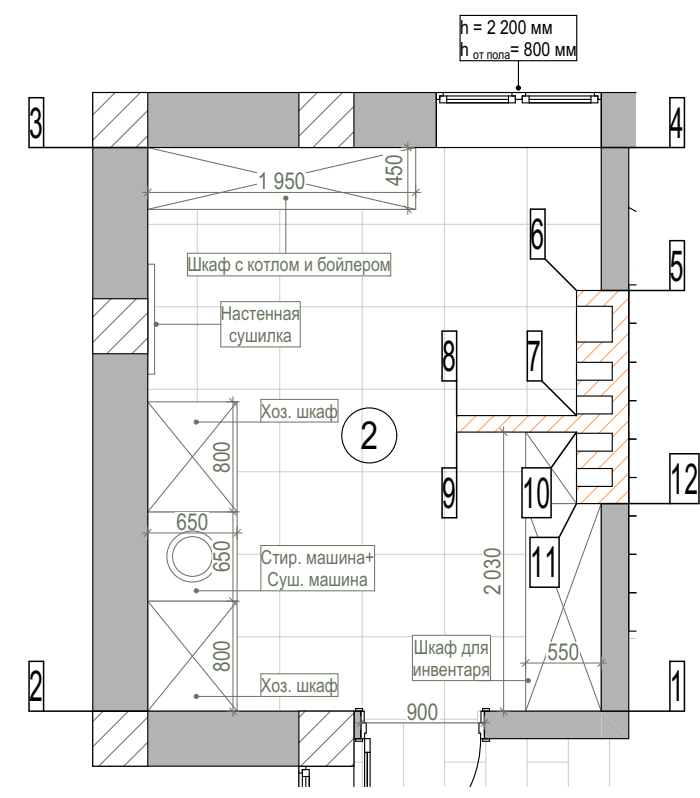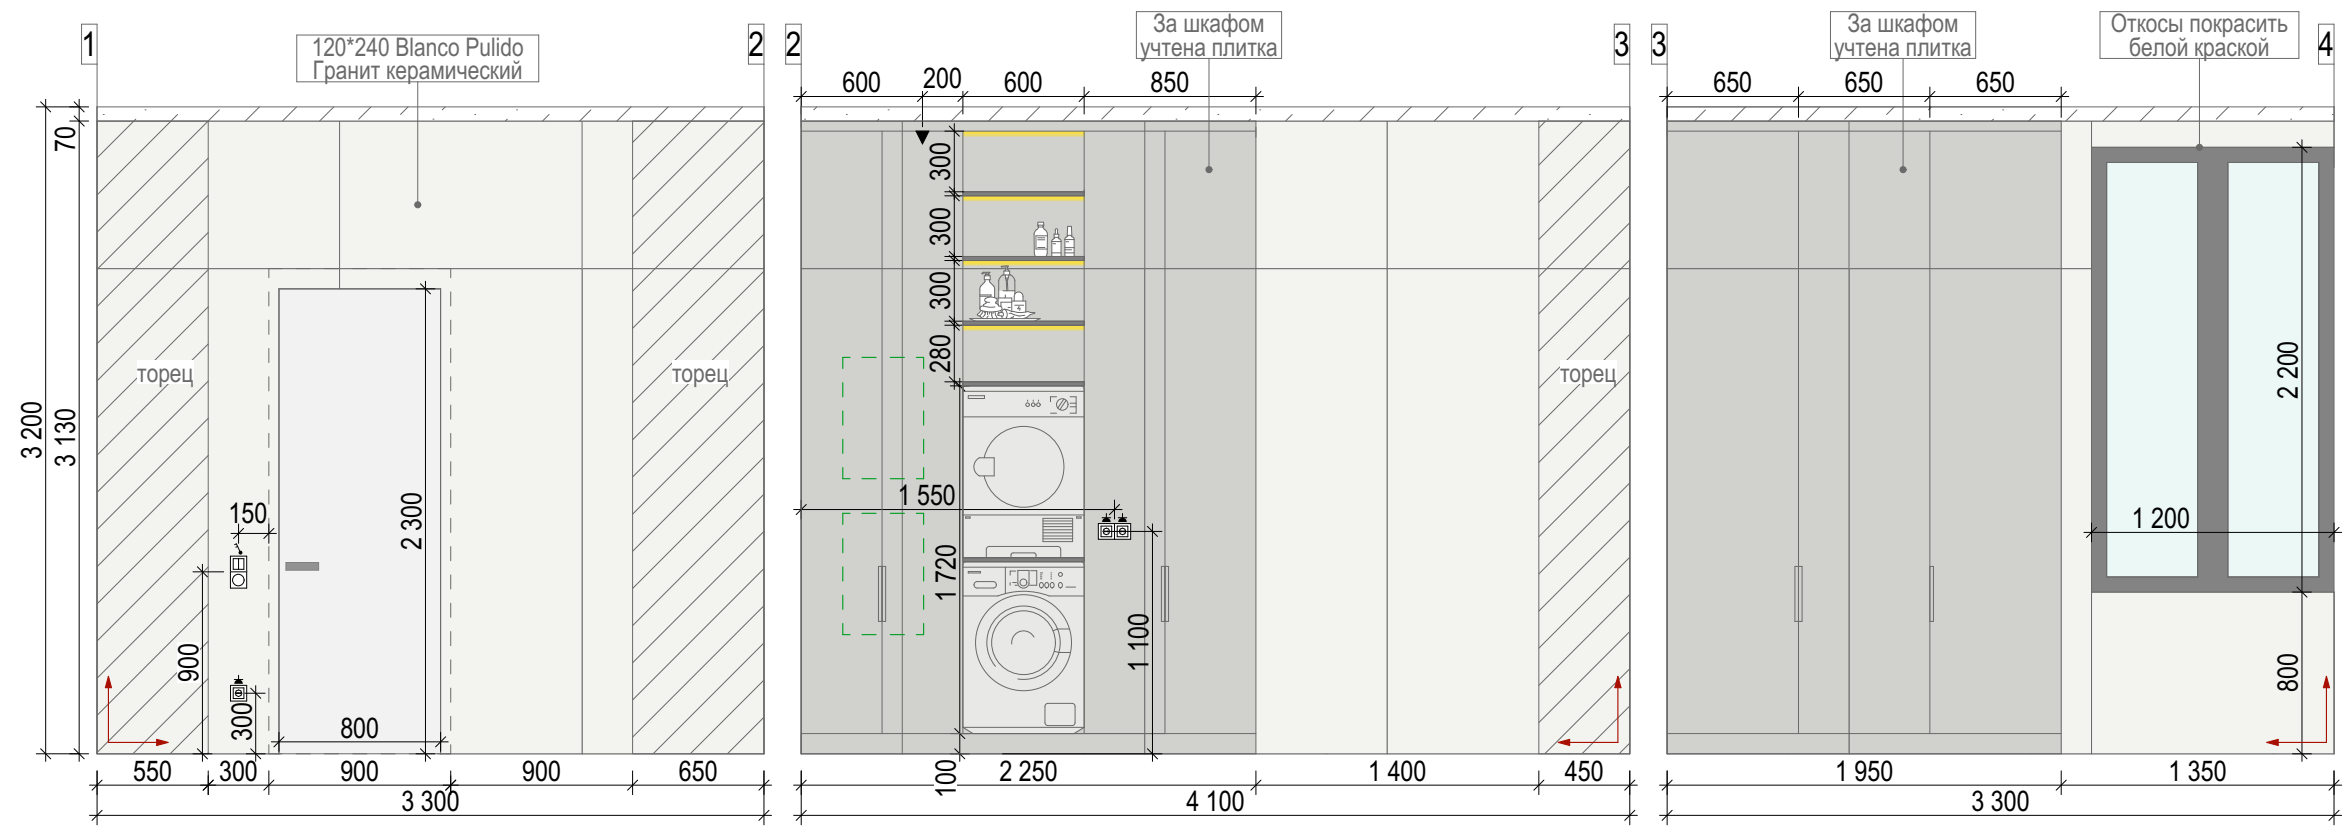

Примечание:

- Все размеры указаны в миллиметрах.
- Перед началом работ все разметки и отметки проверить по месту.
- Несоответствие размеров и отметок согласовать с дизайнером-автором проекта.
- Заказ мебели производится после замера и проекта от производителя/поставщика.
- На внешних углах запилить плитку под 45 градусов.
- Удобную конфигурацию люков ревизии определить по месту.
- Точные размеры выводов сантехники уточнить по чертежам от производителя.
- Плитку перед заказом пересчитать с менеджером салона.

Экспликация		
№	Название помещения	S, м ²
1	Холл и ЛК	18,87
2	Котельная-постирочная	13,25
3	Санузел	5,89
4	Кухня-гостиная	49,05
5	Тренажерный зал	13,12
6	Терраса	18,44
Общая площадь		118,62

Условные обозначения:

 - Двухклавишный выключатель

 - Розетка


 - Регулятор теплого пола

 - Эл. вывод

 - Начало раскладки плитки

 - Гранит керамический Blanco Pulido 120*240 см - 49,7 м2

Замеры сделаны до выравнивания стен, поэтому размеры могут быть скорректированы после штукатурки
Общая площадь дома 233,74 кв.м.

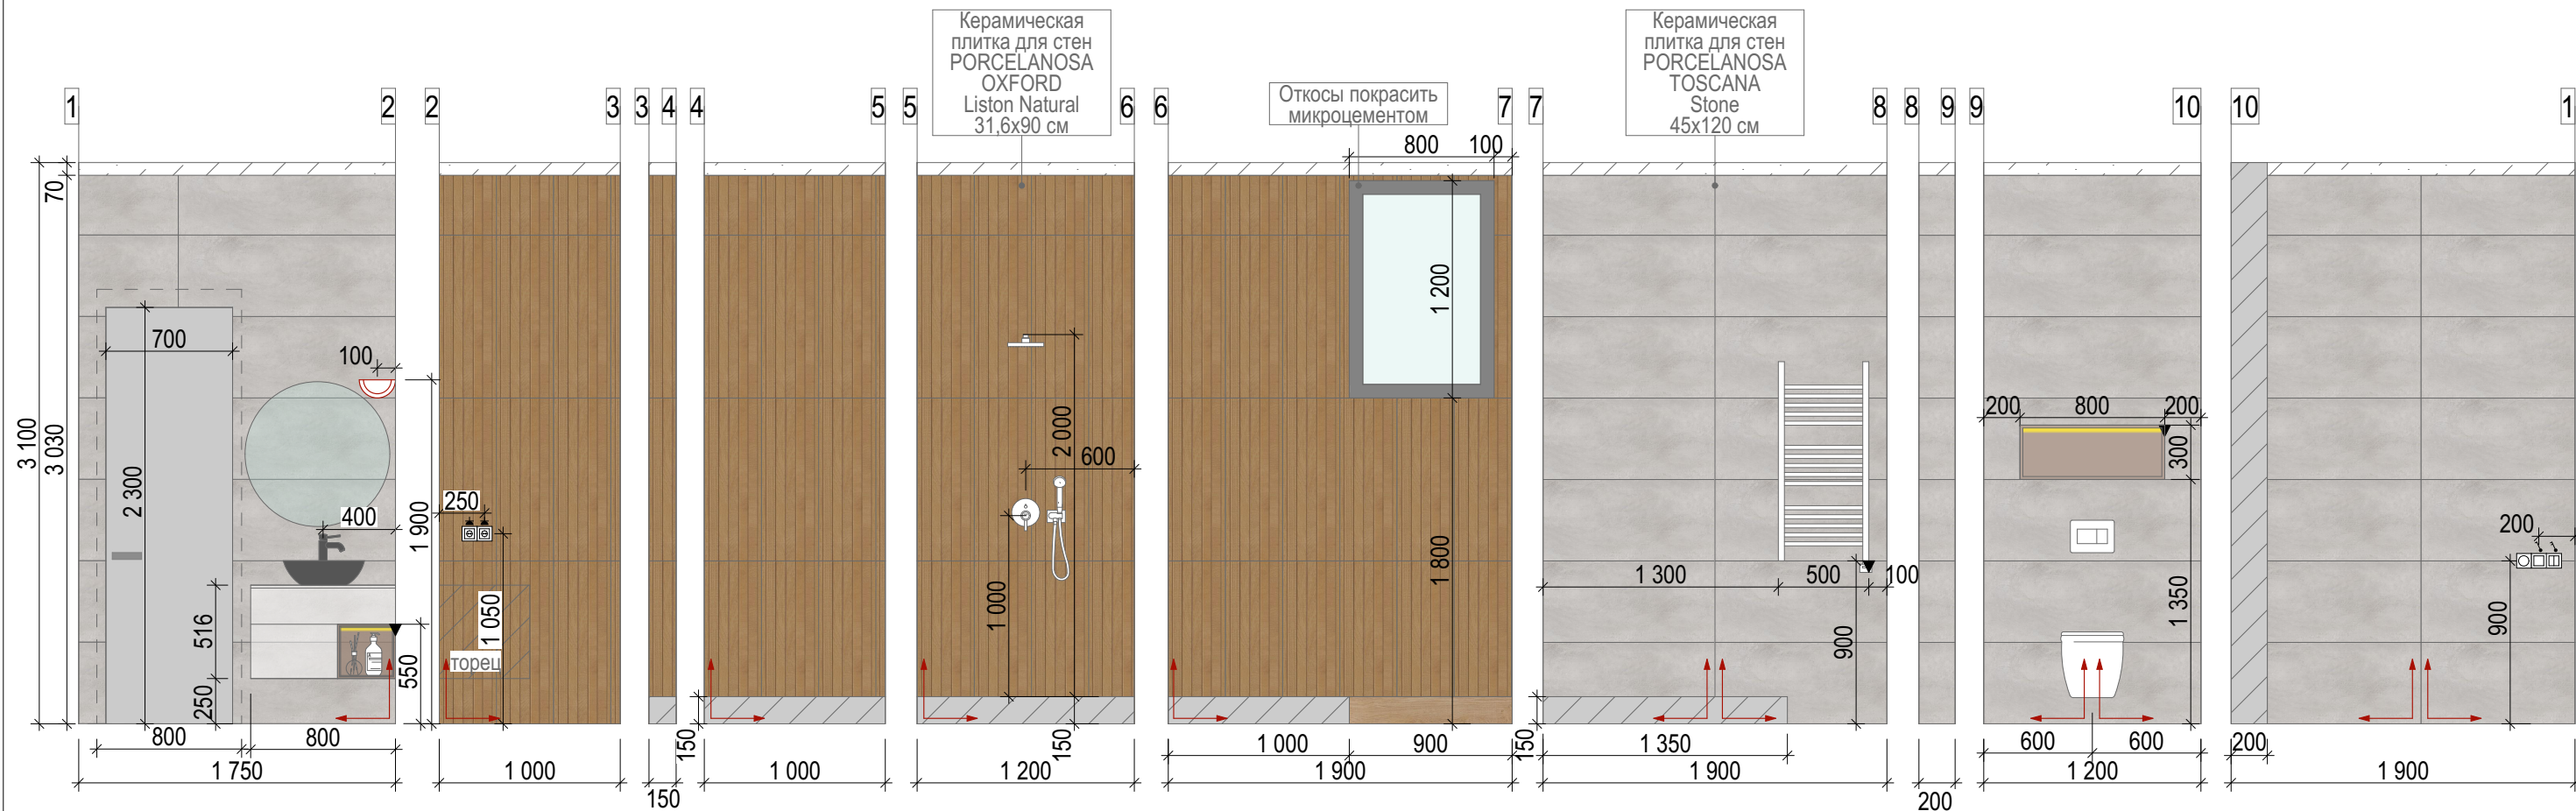

Примечание:

- Все размеры указаны в миллиметрах.
- Перед началом работ все разметки и отметки проверить по месту.
- Несоответствие размеров и отметок согласовать с дизайнером-автором проекта.
- Заказ мебели производится после замера и проекта от производителя/поставщика.
- На внешних углах запилить плитку под 45 градусов.
- Удобную конфигурацию люков ревизии определить по месту.
- Точные размеры выводов сантехники уточнить по чертежам от производителя.
- Плитку перед заказом пересчитать с менеджером салона.

Экспликация		
№	Название помещения	S, м ²
1	Холл и ЛК	18,87
2	Котельная-постирочная	13,25
3	Санузел	5,89
4	Кухня-гостиная	49,05
5	Тренажерный зал	13,12
6	Терраса	18,44
Общая площадь		118,62

Условные обозначения:



- Двухклавишный выключатель

- Розетка

- Регулятор теплого пола

- Эл. вывод

- Одноклавишный выключатель

- Начало раскладки плитки




- Керамическая плитка для стен PORCELANOSA TOSCANA Stone 45x120 см - 19,2 м²

- Керамическая плитка для стен PORCELANOSA OXFORD Liston Natural 31,6x90 см - 14,7 м²

Замеры сделаны до выравнивания стен, поэтому размеры могут быть скорректированы после штукатурки
Общая площадь дома 233,74 кв.м.

Дизайнер: Торшина Татьяна	Объект по адресу: г.Севастополь, ул.Фиолентовское шоссе, 68/3	Развертка стен санузла	16
---------------------------	--	------------------------	----

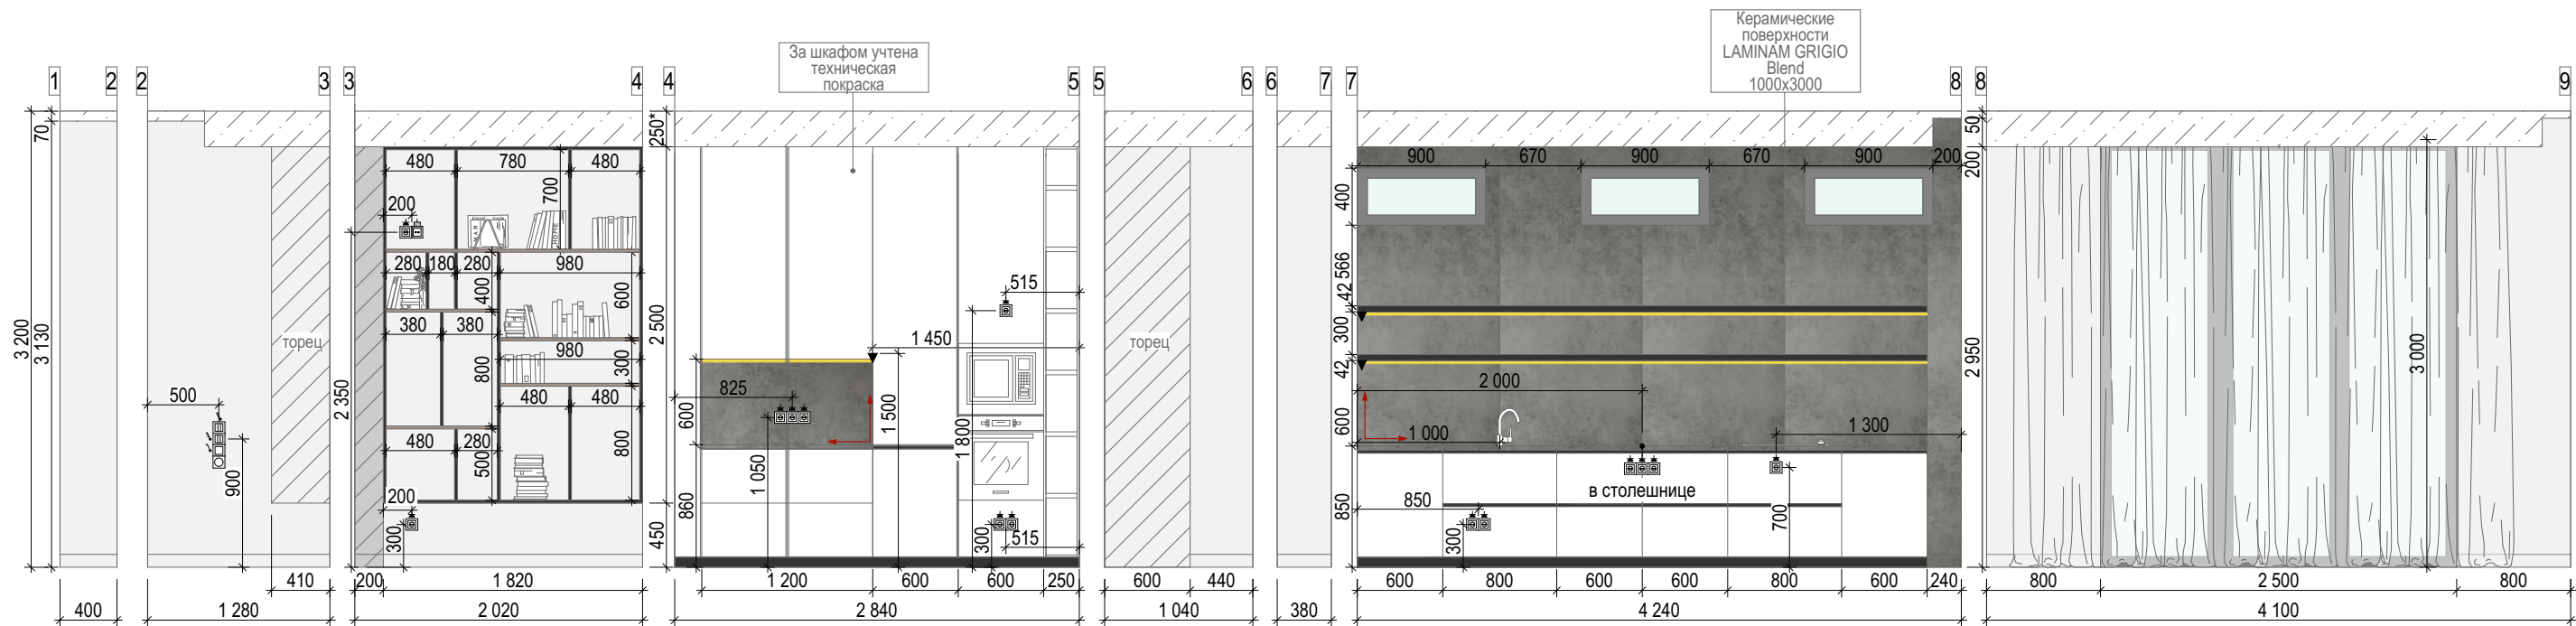


Примечание:

- Все размеры указаны в миллиметрах и являются чистовыми
- Перед началом работ все разметки и отметки проверить по месту
- Несоответствие размеров и отметок согласовать с дизайнером-автором проекта
- Заказ подоконников и корпусной мебели после замера и проекта от поставщика/производителя
- Место вывода д/блока кондиционера и размещение вент. решетки уточнить ут специалиста
- Предусмотреть монтаж скрытого кабель-канала за ТВ


Экспликация		
№	Название помещения	S, м ²
1	Холл и ЛК	18,87
2	Котельная-постирочная	13,25
3	Санузел	5,89
4	Кухня-гостиная	49,05
5	Тренажерный зал	13,12
6	Терраса	18,44
Общая площадь		118,62

Условные обозначения:

- Одноклавишный выключатель
- Трехклавишный выключатель
- Розетка
- Эл. вывод
- TV розетка
- Интернет розетка
- Декоративная штукатурка - 47,3 м²
- Керамические поверхности LAMINAM GRIGIO Blend 1000x3000 - 5 шт
- Техническая покраска за шкафом - 7,62 м²
- Начало раскладки керамогранита

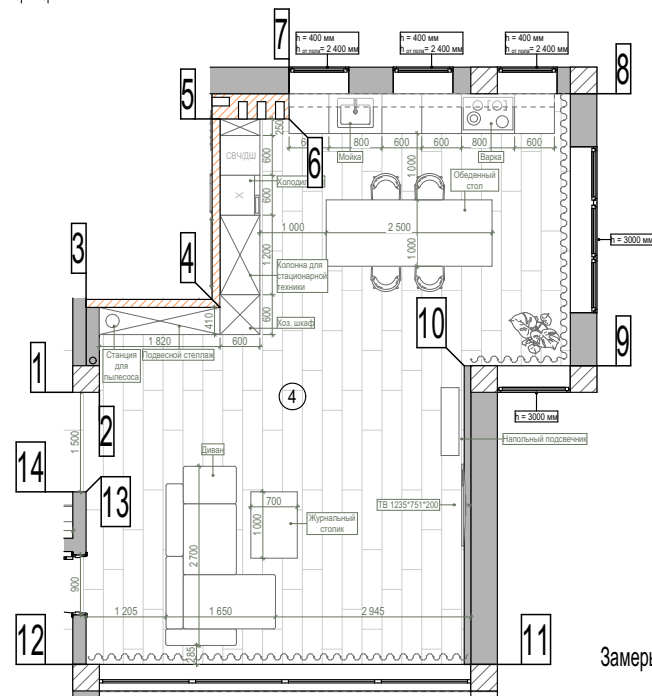

Замеры сделаны до выравнивания стен, поэтому размеры могут быть скорректированы после штукатурки
Общая площадь дома 233,74 кв.м.

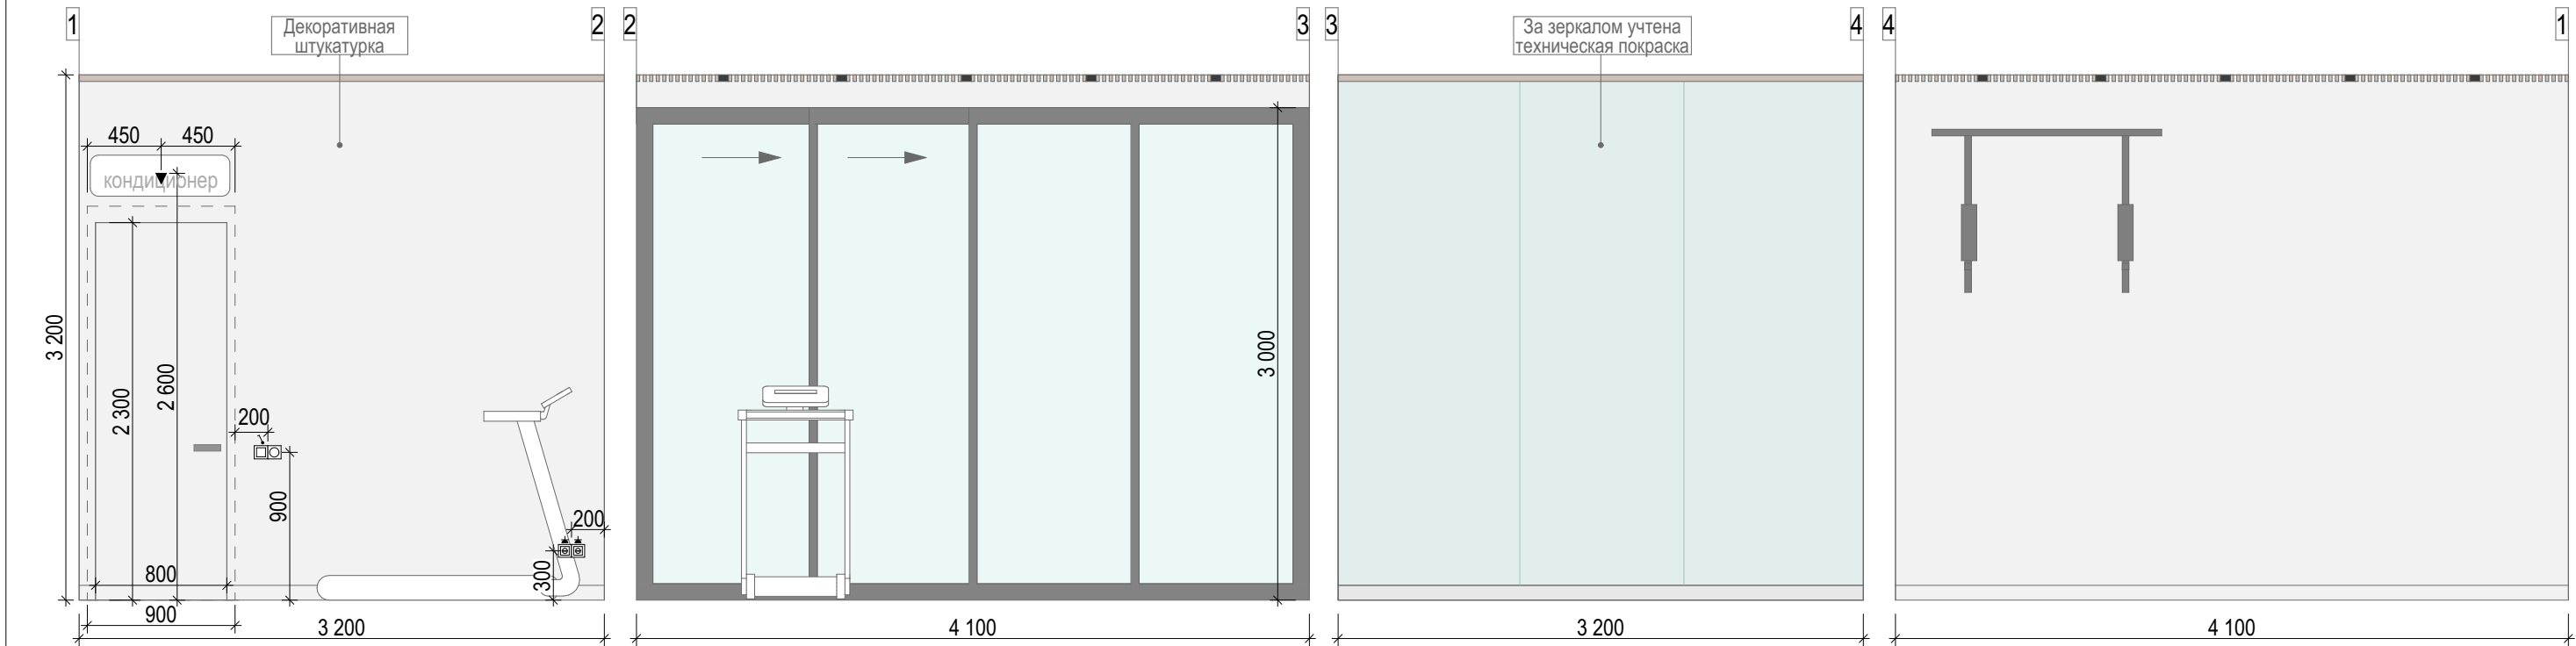

Примечание:

- Все размеры указаны в миллиметрах и являются чистовыми
- Перед началом работ все разметки и отметки проверить по месту
- Несоответствие размеров и отметок согласовать с дизайнером-автором проекта
- Заказ корпусной мебели после замера и проекта от поставщика/производителя

Экспликация		
№	Название помещения	S, м ²
1	Холл и ЛК	18,87
2	Котельная-постирочная	13,25
3	Санузел	5,89
4	Кухня-гостиная	49,05
5	Тренажерный зал	13,12
6	Терраса	18,44
Общая площадь		118,62

Условные обозначения:

- Одноклавишный выключатель
- Розетка
- Регулятор теплого пола

- Декоративная штукатурка - 22,4 м²
- Зеркало - 10,25 м²
- Техническая покраска за зеркалом - 10,25 м²

Замеры сделаны до выравнивания стен, поэтому размеры могут быть скорректированы после штукатурки
Общая площадь дома 233,74 кв.м.

Дизайнер: Торшина Татьяна


Объект по адресу:
г.Севастополь, ул.Фиолентовское шоссе, 68/3

Развертка стен тренажерного зала

2 этаж



Холл 2 этаж

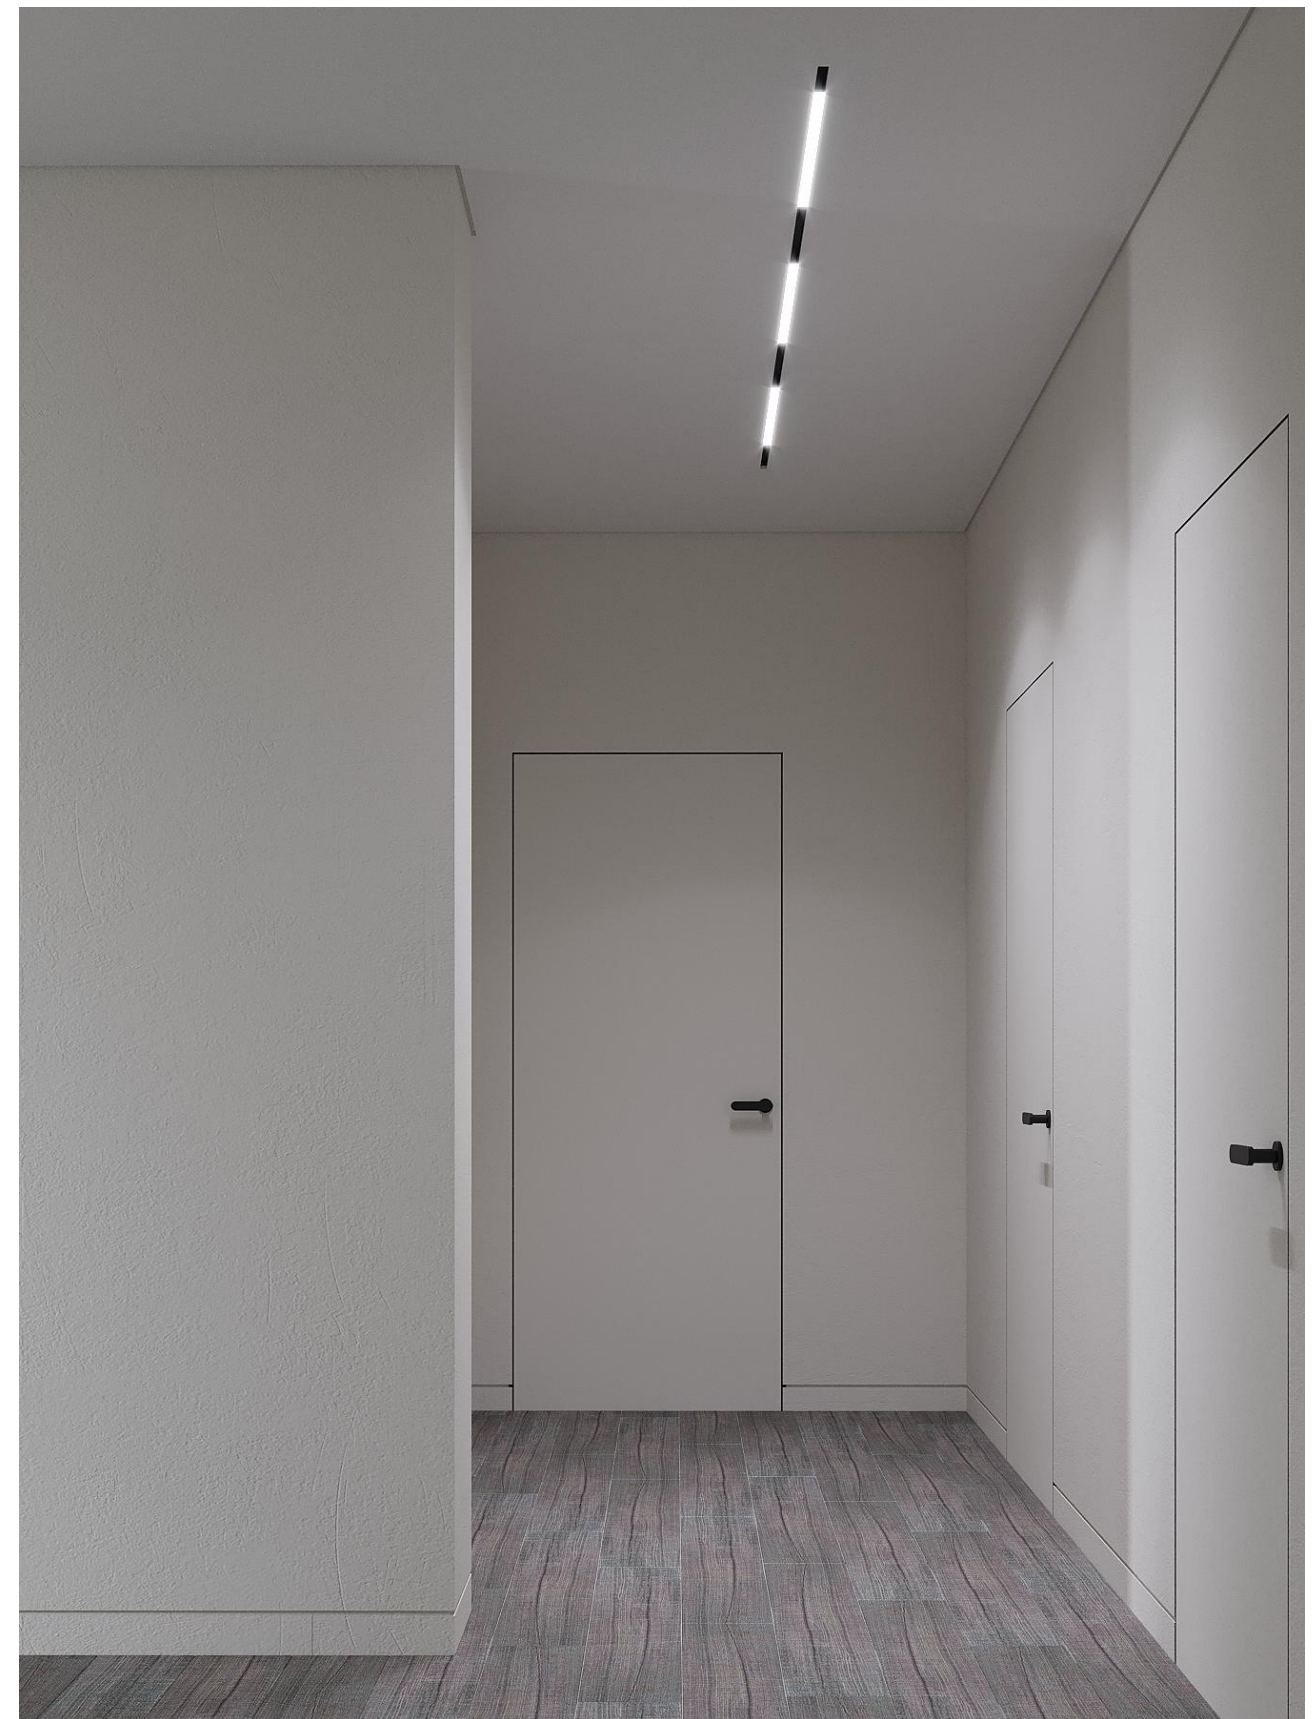

Холл 2 этаж



В а н н а я



Ванная



В а н н а я



В а н н а я



Гардеробная



Гардеробная



Гардеробная



Гардеробная



Гардеробная



Кабинет



Кабинет



Кабинет



Кабинет



С п а л ь н я




С п а л ь н я



Спальня



К л а д о в а я

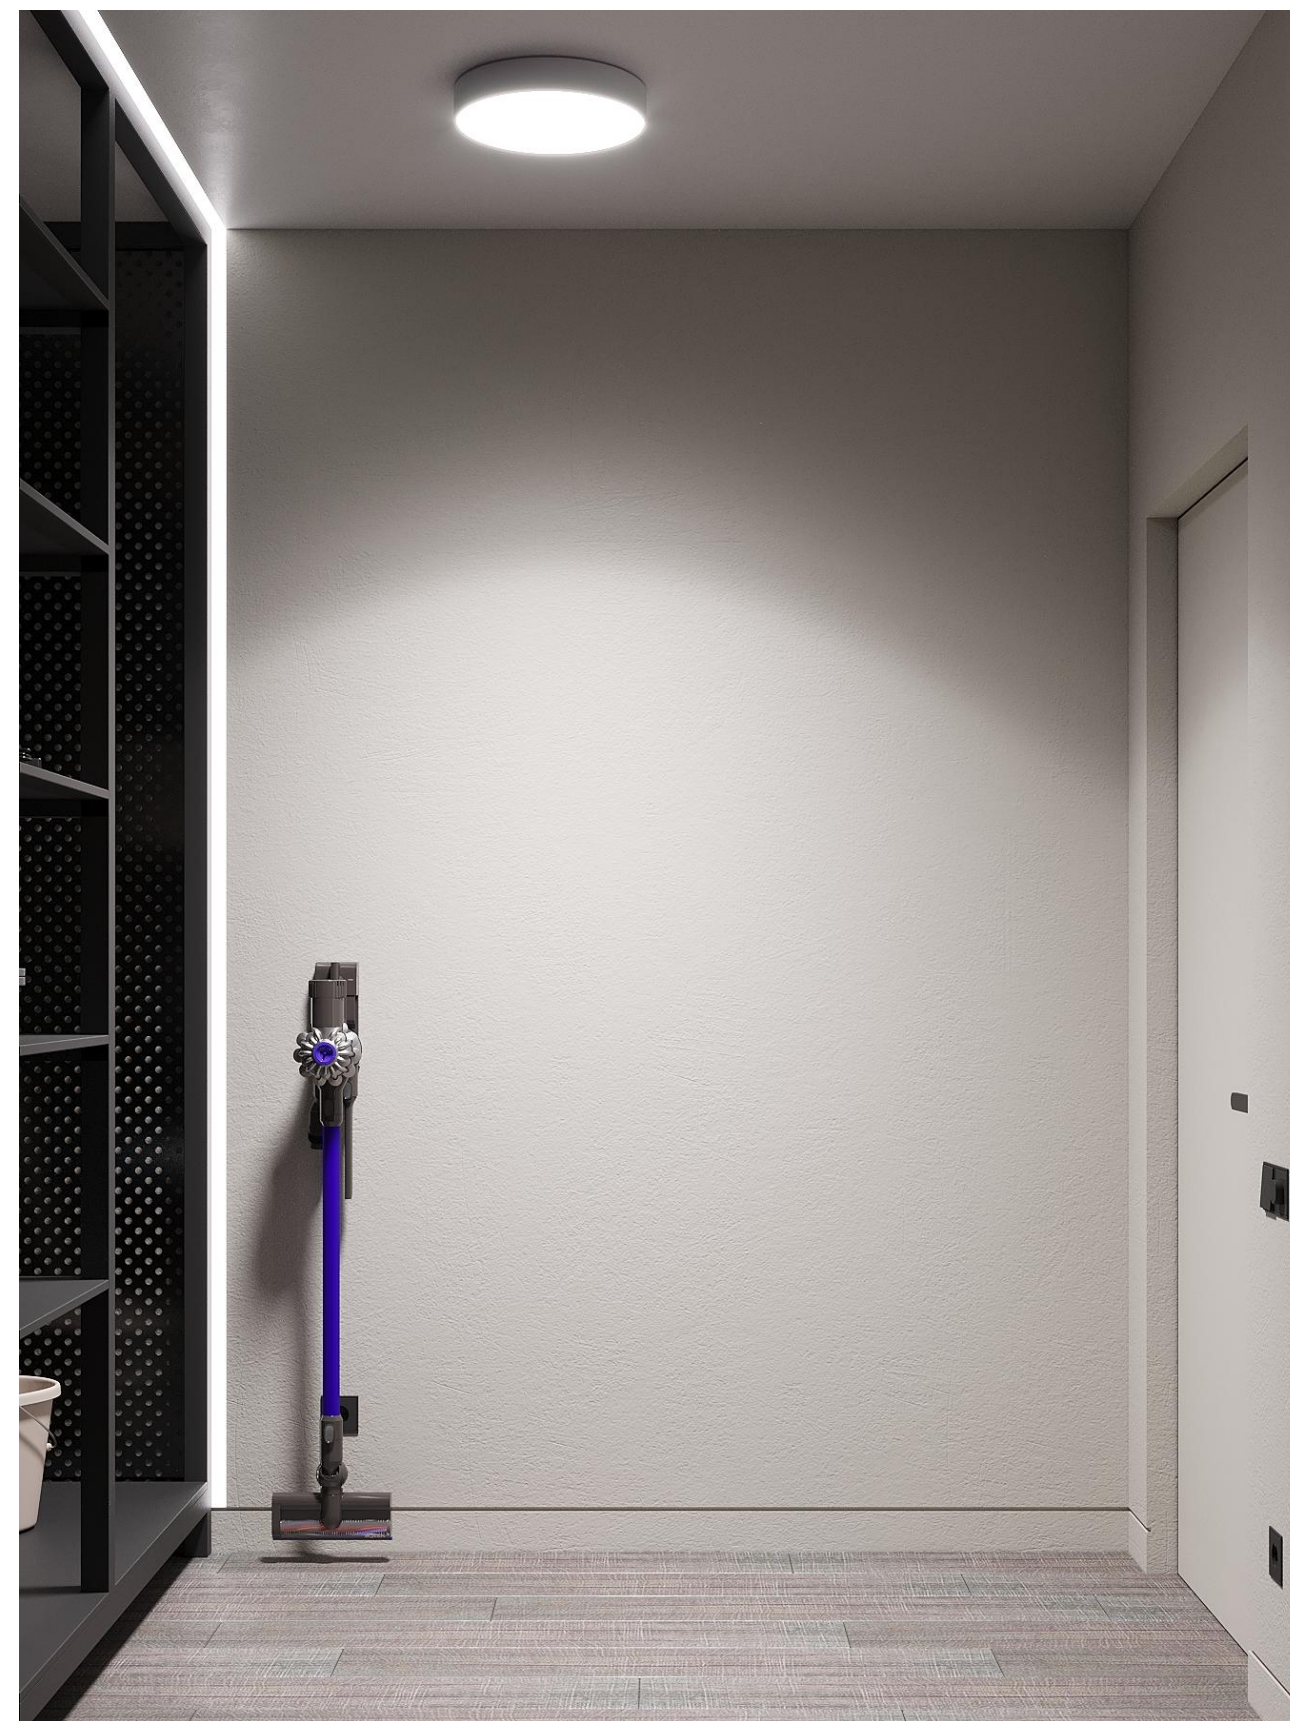

К л а д о в а я



Гостевая спальня



Гостевая спальня




Гостевая спальня

№	Название
1	План монтажа
2	План вновь возводимых перегородок и конструкций
3	План элементов заполнения проемов
4	Планировочное решение
5	План гидроизоляции пола
6	План теплых полов и радиаторов
7	План напольных покрытий
8	План отделки потолка
9	План размещения освещения
10	Принципиальная схема освещения
11	План расположения электрики
12	План расположения сантехнического оборудования
13	Техкарта сантехники
14	Развертка стен холла
15	Развертка стен ванной
16	Развертка стен гардеробной
17	Развертка стен кабинета
18	Развертка стен спальни
19	Развертка стен кладовой
20	Развертка стен гостевой спальни
21-26	Ведомость отделки, электрики, мебели

Замеры сделаны до выравнивания стен, поэтому размеры могут быть скорректированы после штукатурки
Общая площадь дома 233,74 кв.м.

Дизайнер: Торшина Татьяна	Объект по адресу: г.Севастополь, ул.Фиолентовское шоссе, 68/3	Содержание (1)	

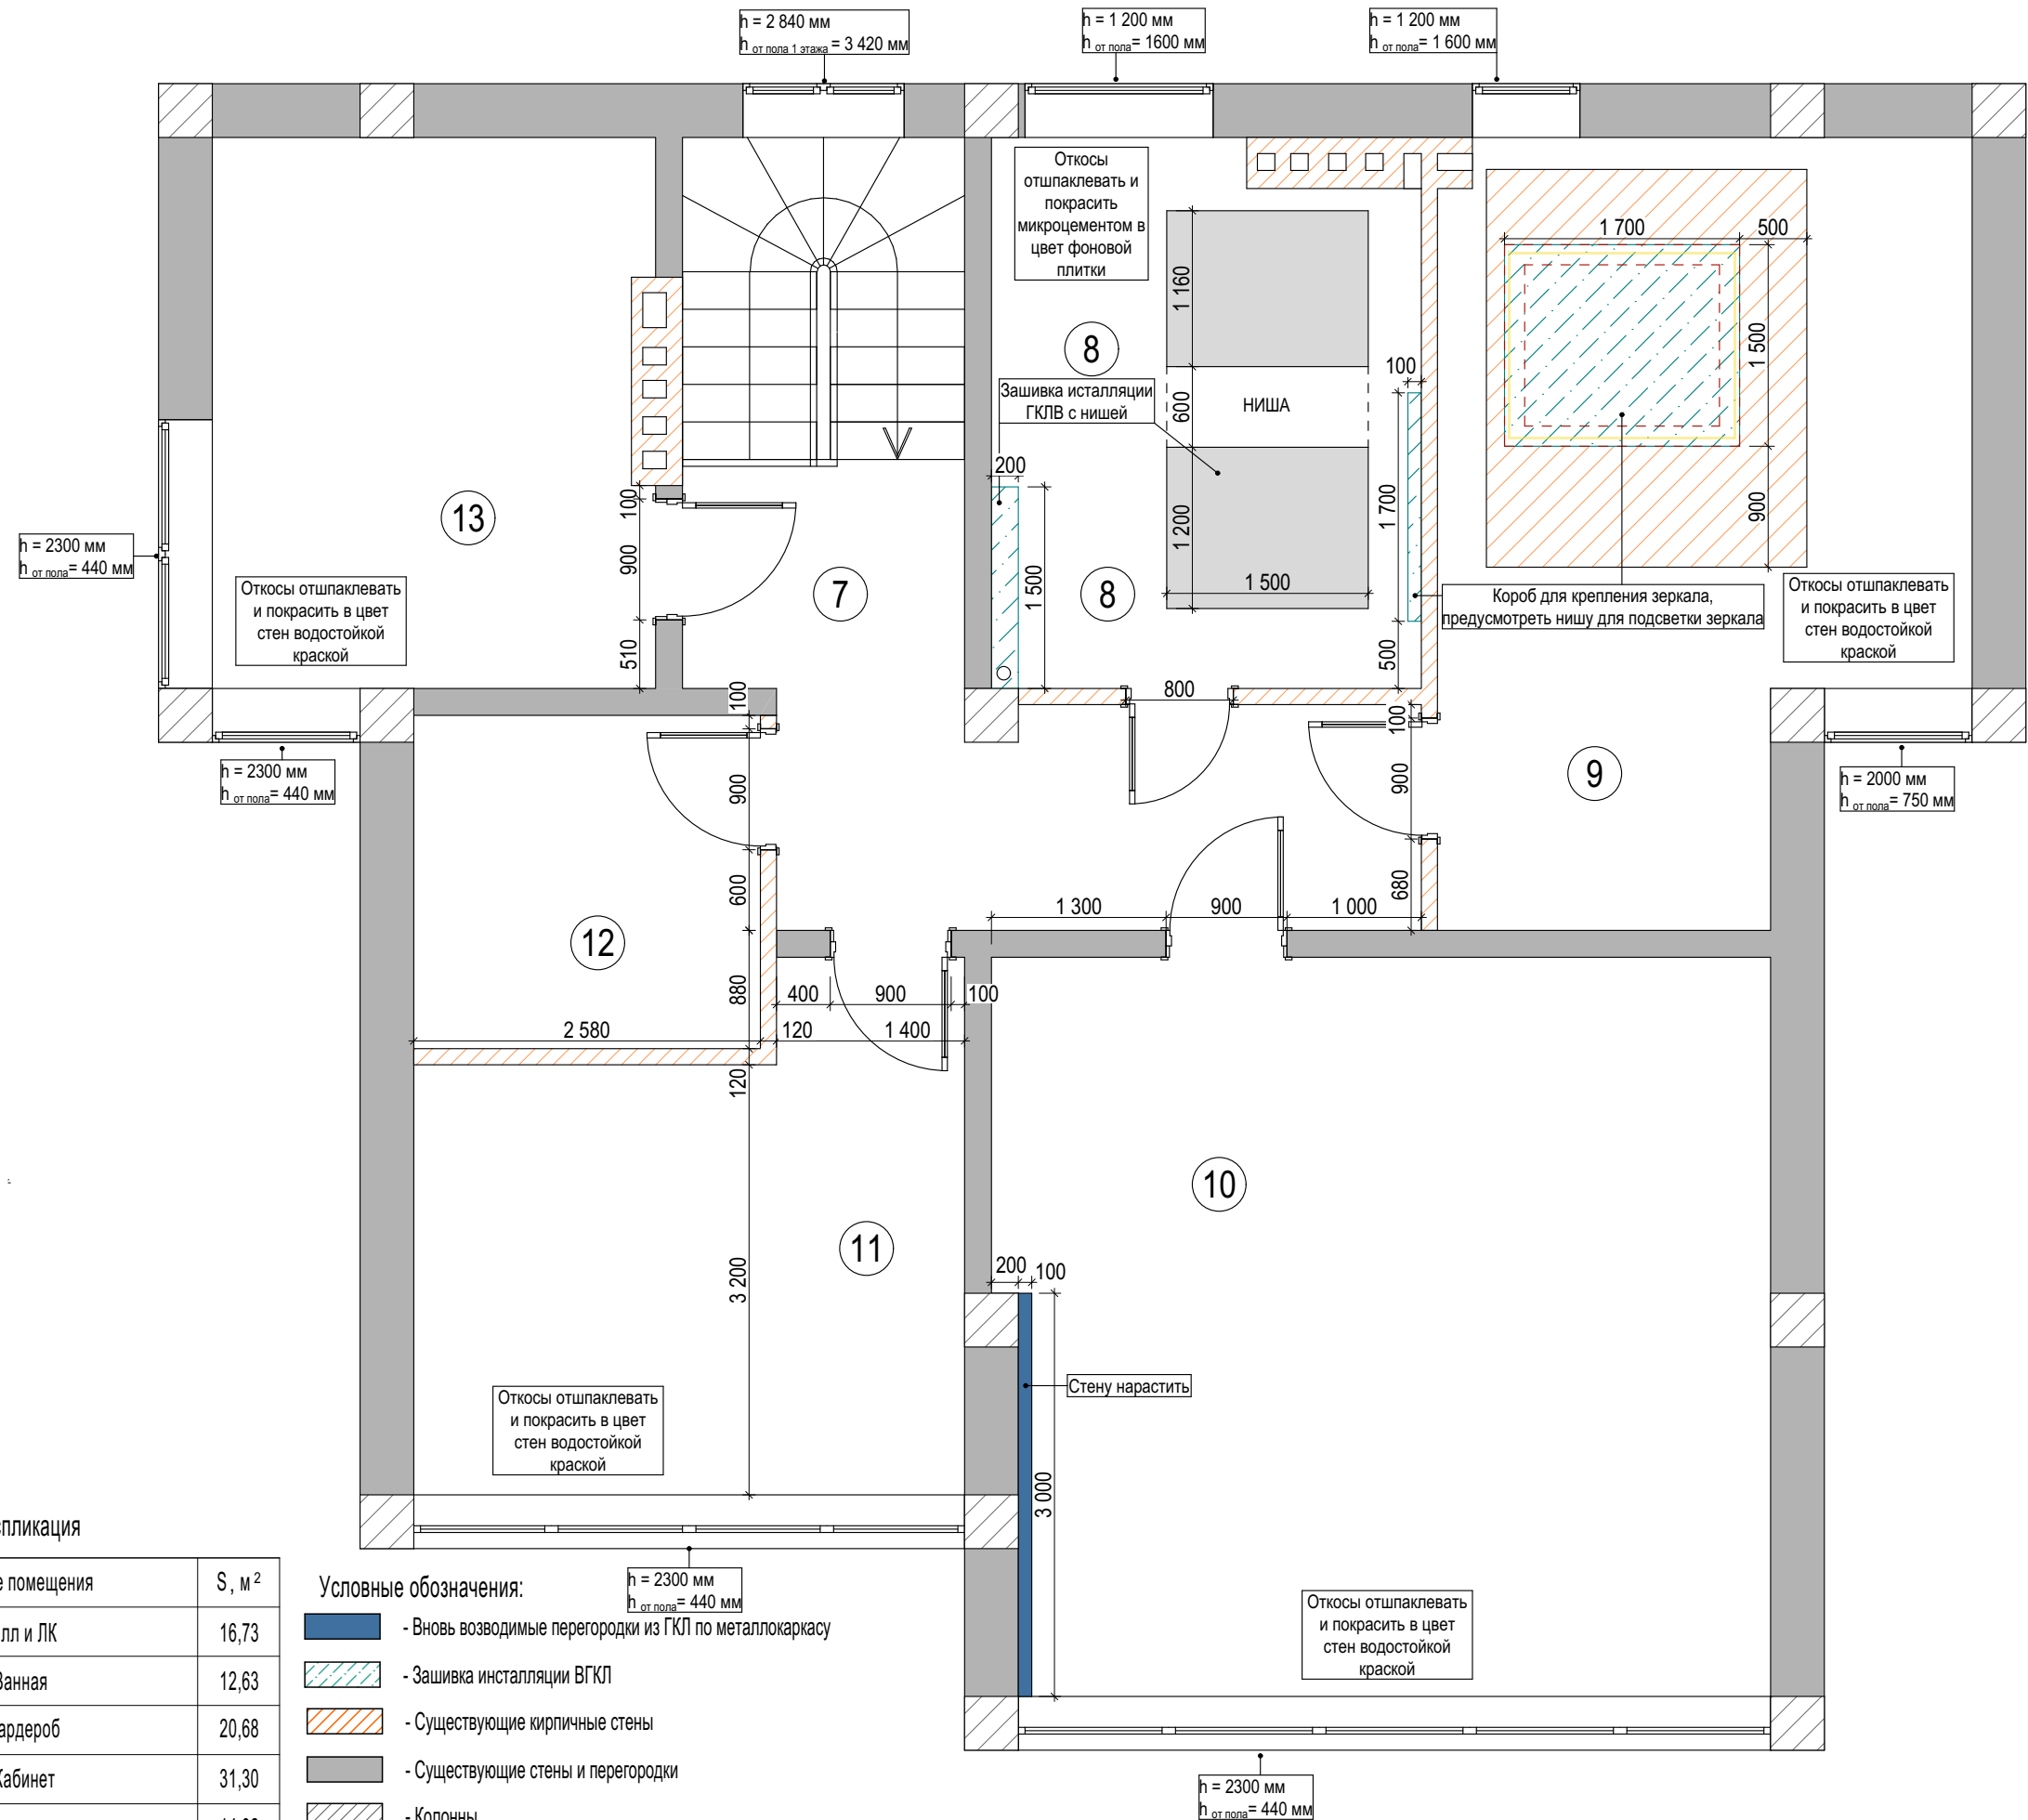


Экспликация

№	Название помещения	S, м ²
7	Холл и ЛК	16,73
8	Ванная	12,63
9	Гардероб	20,68
10	Кабинет	31,30
11	Спальня	14,32
12	Кладовая	6,45
13	Гостевая спальня	13,25
	Общая площадь	115,12

- Условные обозначения:
- Вновь возводимые перегородки из ГКЛ по металлокаркасу
 - Зашивка инсталляции ВГКЛ
 - Существующие кирпичные стены
 - Существующие стены и перегородки
 - Колонны

Замеры сделаны до выравнивания стен, поэтому размеры могут быть скорректированы после штукатурки
Общая площадь дома 233,74 кв.м.

Дизайнер: Торшина Татьяна	Объект по адресу: г. Севастополь, проспект Античный 26/1, кв. 51	План вновь возводимых перегородок и конструкций. 2 этаж	02
---------------------------	---	---	----

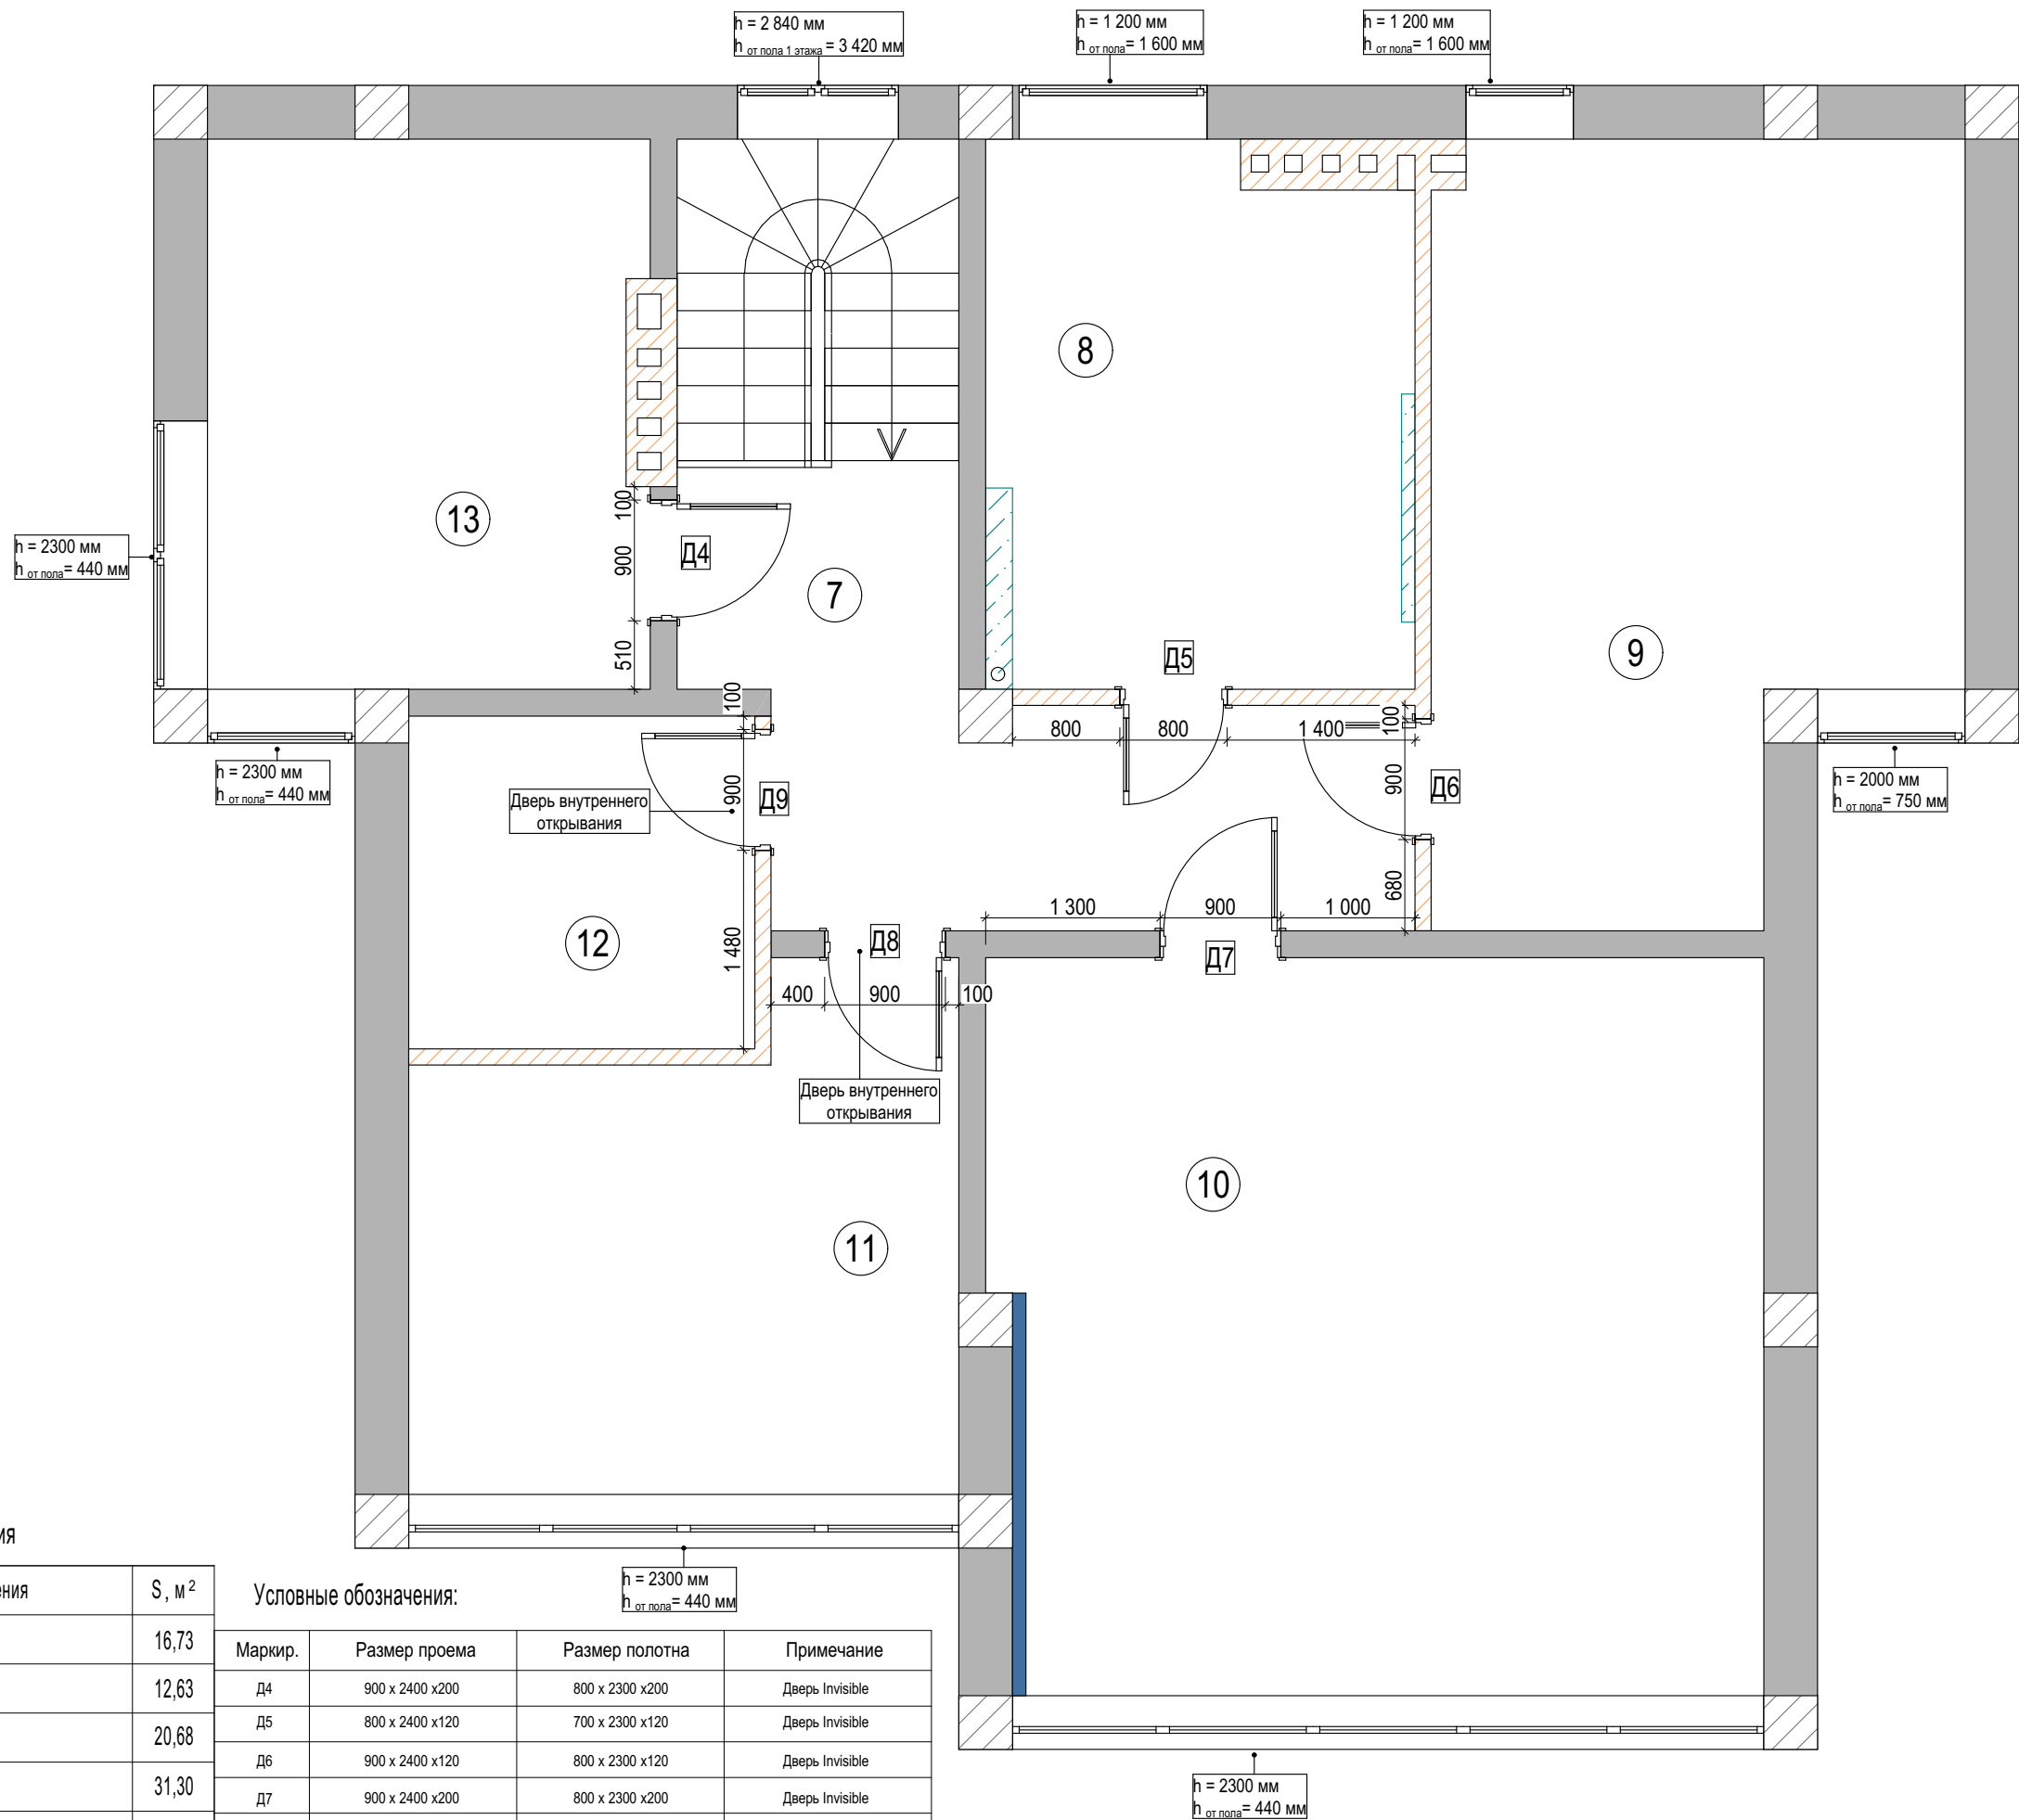

Экспликация


№	Название помещения	S, м ²
7	Холл и ЛК	16,73
8	Ванная	12,63
9	Гардероб	20,68
10	Кабинет	31,30
11	Спальня	14,32
12	Кладовая	6,45
13	Гостевая спальня	13,25
	Общая площадь	115,12

Условные обозначения:

Маркир.	Размер проема	Размер полотна	Примечание
Д4	900 x 2400 x200	800 x 2300 x200	Дверь Invisible
Д5	800 x 2400 x120	700 x 2300 x120	Дверь Invisible
Д6	900 x 2400 x120	800 x 2300 x120	Дверь Invisible
Д7	900 x 2400 x200	800 x 2300 x200	Дверь Invisible
Д8	900 x 2400 x200	800 x 2300 x200	Дверь Invisible
Д9	900 x 2400 x120	800 x 2300 x120	Дверь Invisible

Замеры сделаны до выравнивания стен, поэтому размеры могут быть скорректированы после штукатурки
Общая площадь дома 233,74 кв.м.

Дизайнер: Торшина Татьяна	Объект по адресу: г. Севастополь, проспект Античный 26/1, кв. 51	План элементов заполнения проемов. 2 этаж	03

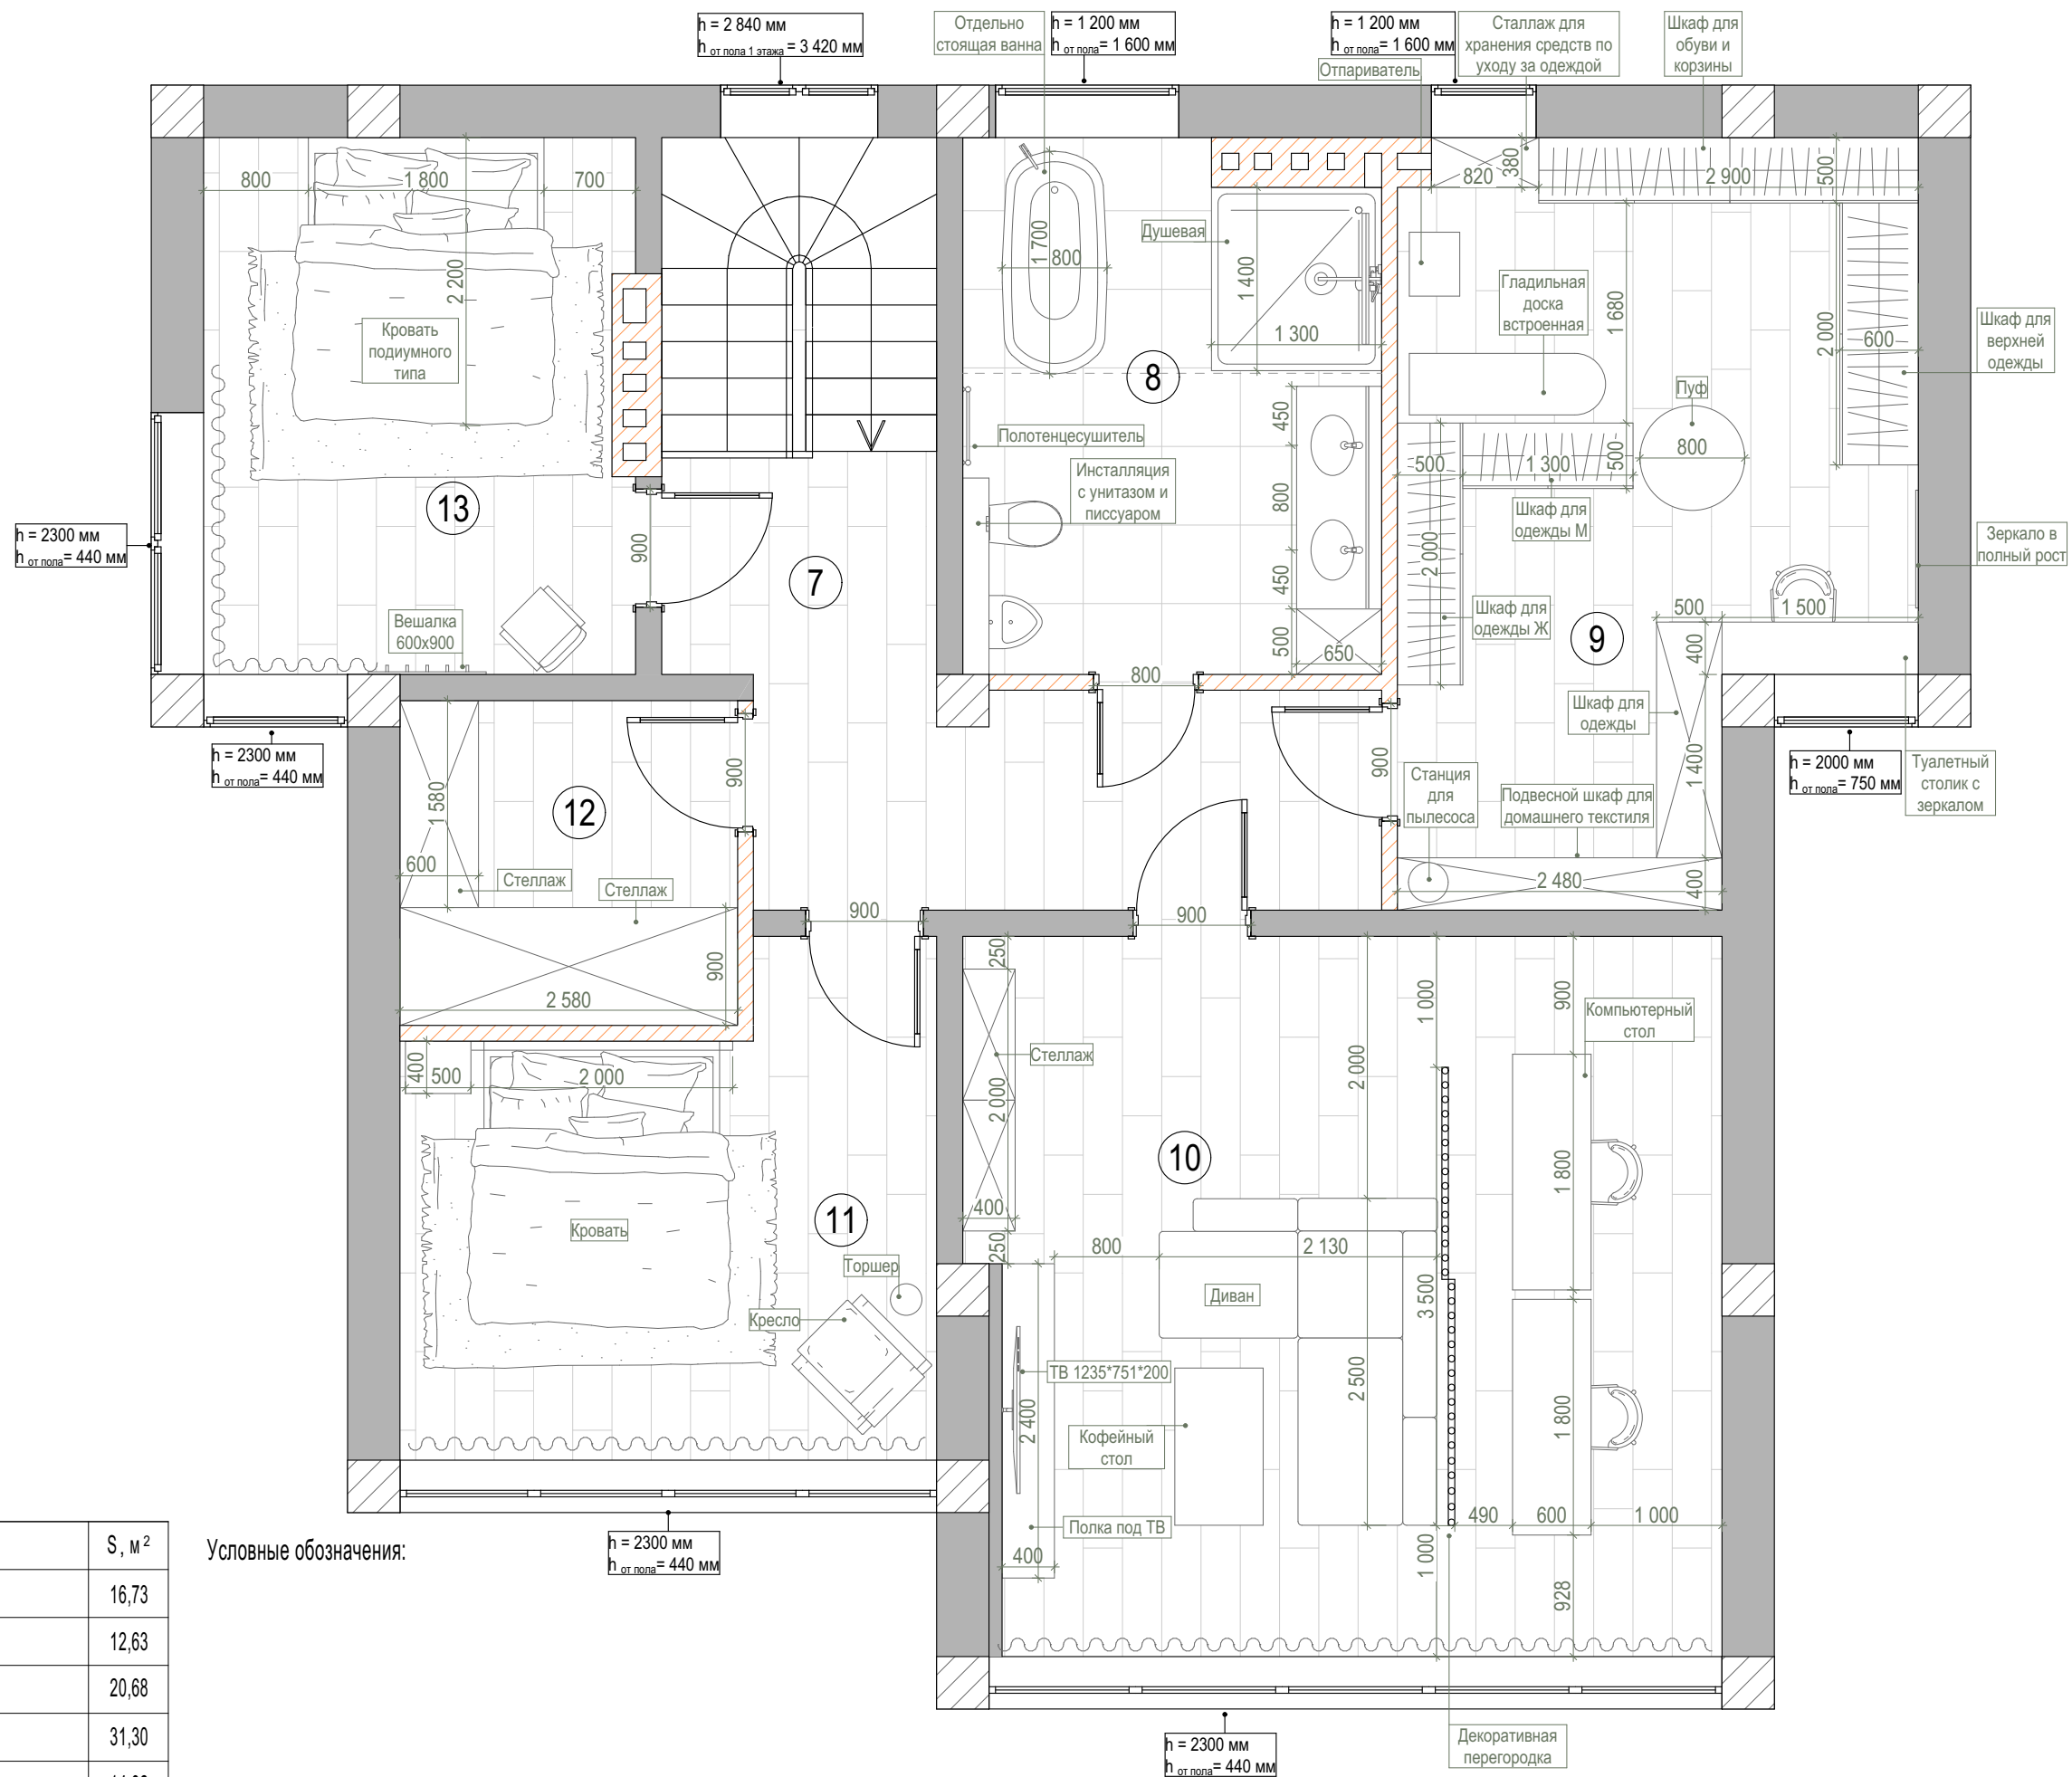

Экспликация

№	Название помещения	S, м ²
7	Холл и ЛК	16,73
8	Ванная	12,63
9	Гардероб	20,68
10	Кабинет	31,30
11	Спальня	14,32
12	Кладовая	6,45
13	Гостевая спальня	13,25
Общая площадь		115,12

Условные обозначения:


Замеры сделаны до выравнивания стен, поэтому размеры могут быть скорректированы после штукатурки
Общая площадь дома 233,74 кв.м.

Дизайнер: Торшина Татьяна

Объект по адресу:
г. Севастополь, проспект Античный 26/1, кв. 51

Планировочное решение. 2 этаж

04

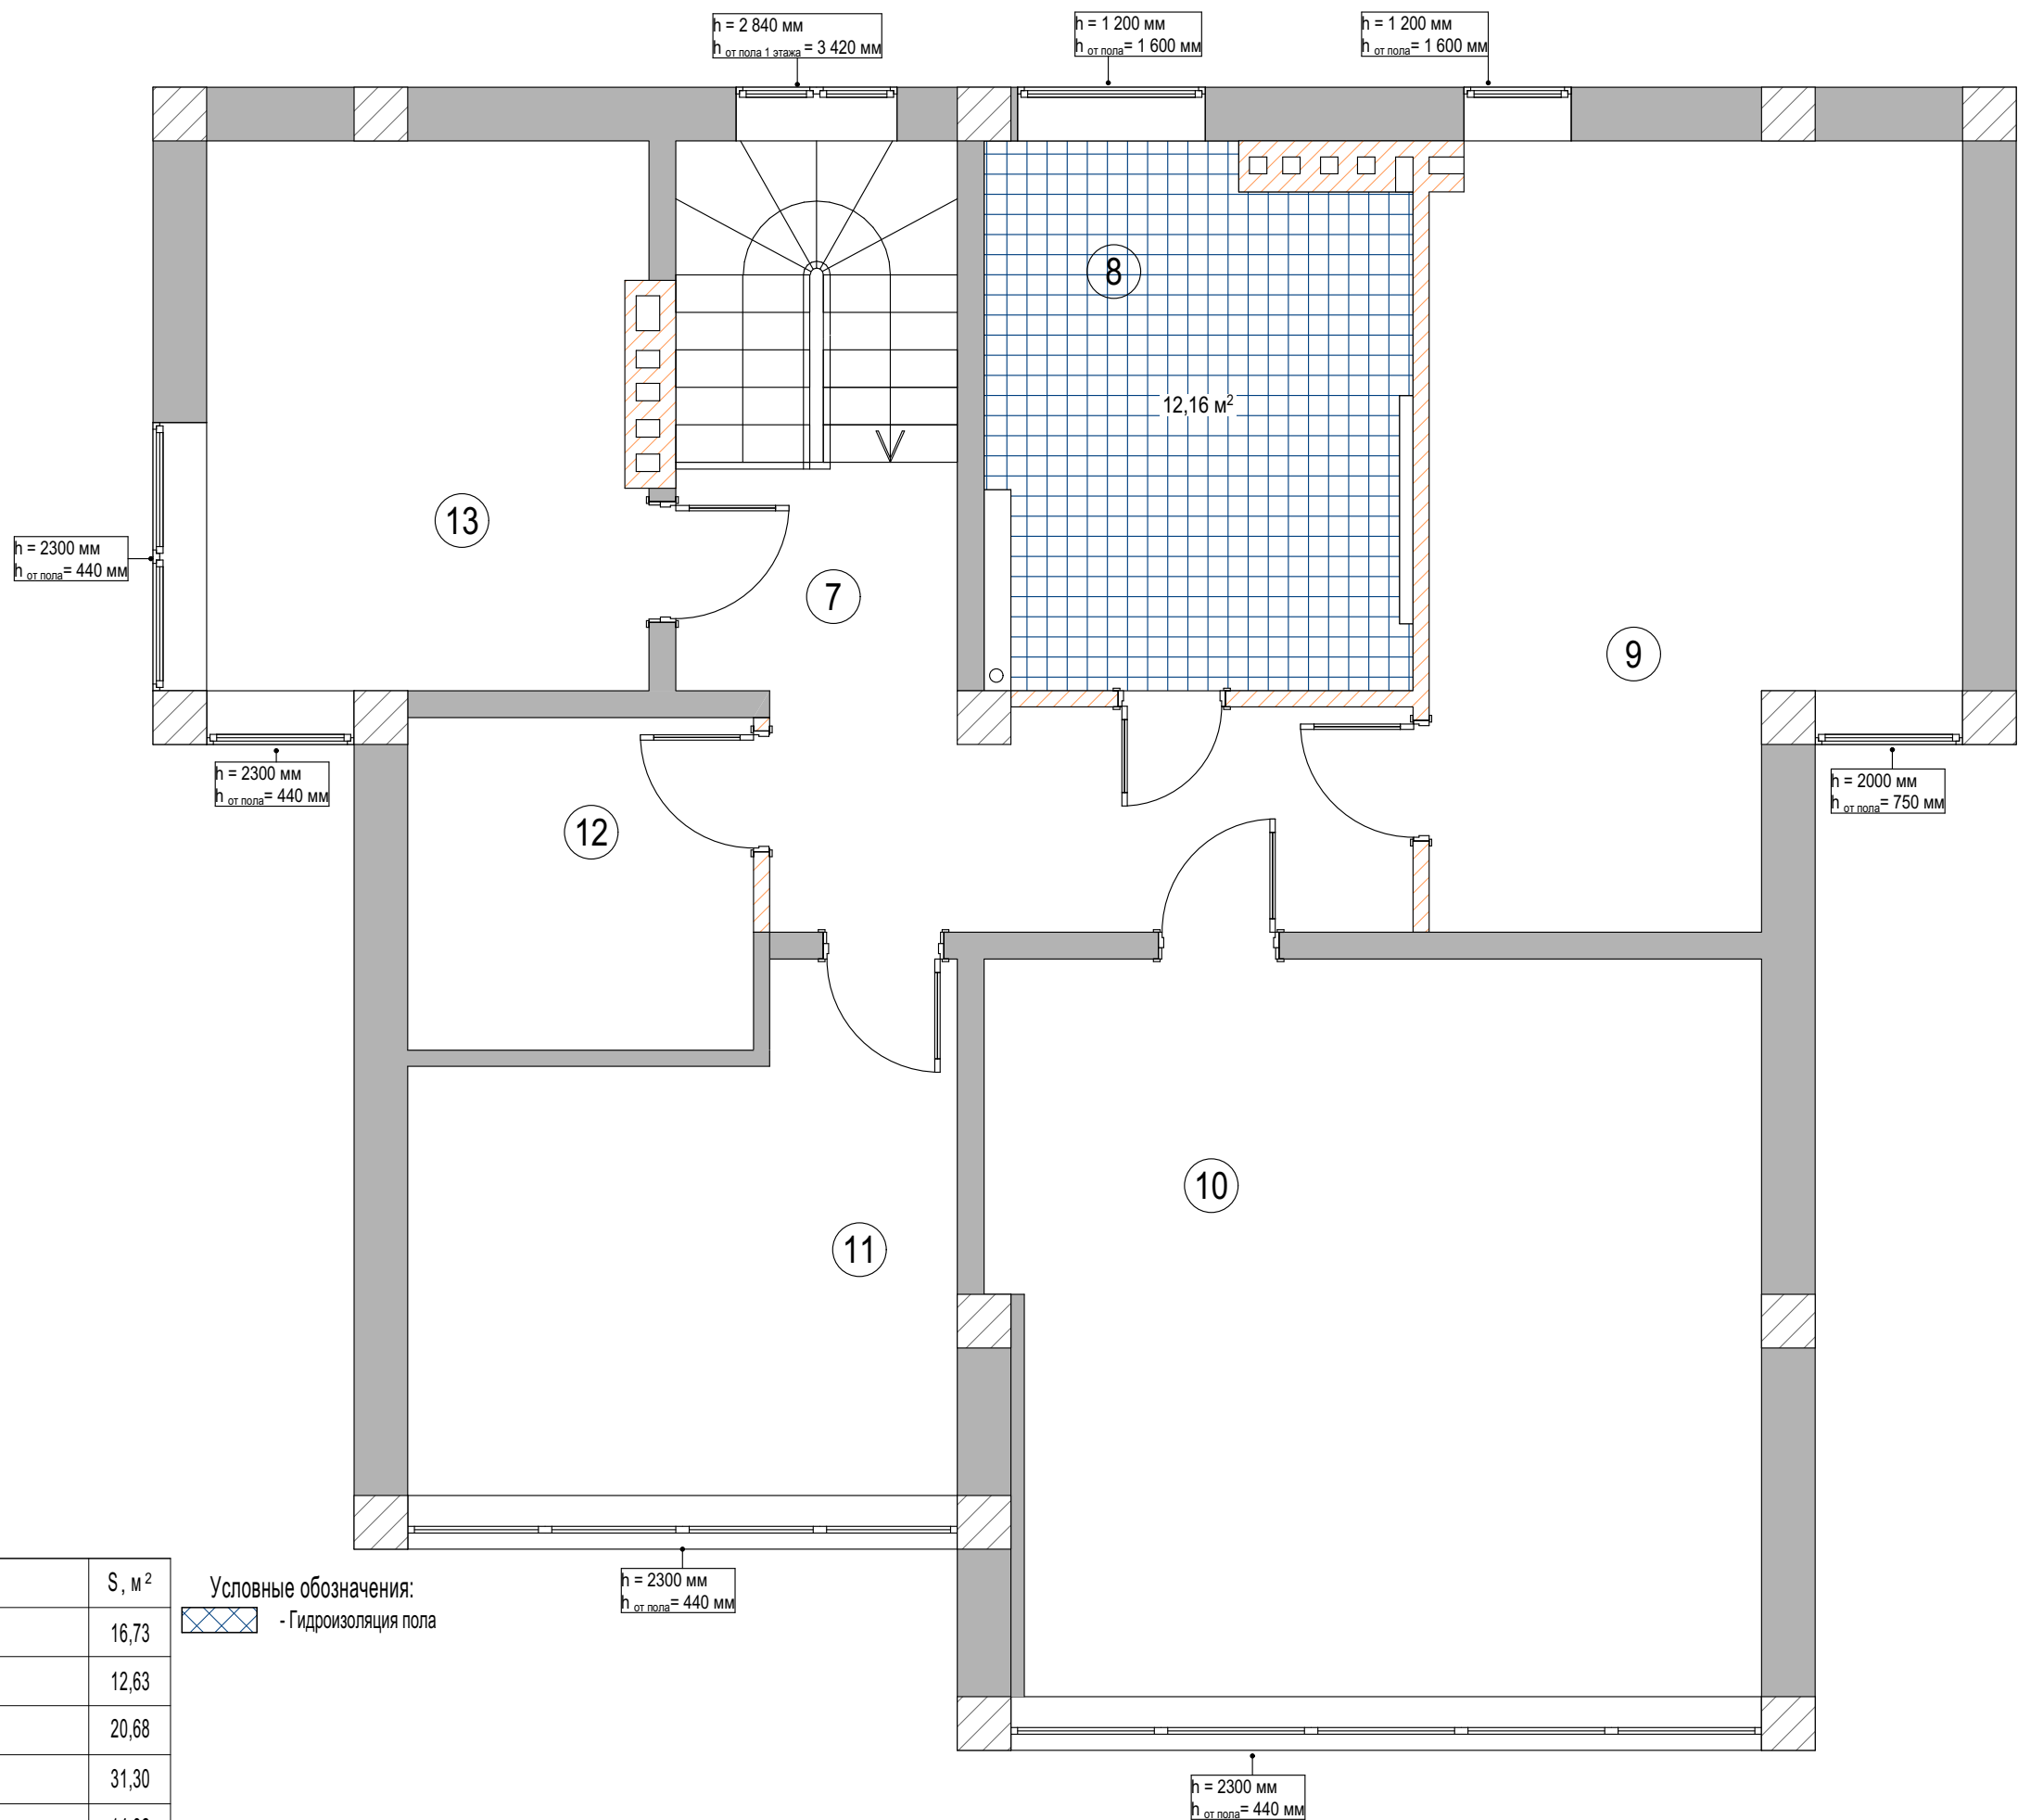

Экспликация

№	Название помещения	S, м ²
7	Холл и ЛК	16,73
8	Ванная	12,63
9	Гардероб	20,68
10	Кабинет	31,30
11	Спальня	14,32
12	Кладовая	6,45
13	Гостевая спальня	13,25
	Общая площадь	115,12

Условные обозначения:
- Гидроизоляция пола

Замеры сделаны до выравнивания стен, поэтому размеры могут быть скорректированы после штукатурки
Общая площадь дома 233,74 кв.м.

Дизайнер: Торшина Татьяна	Объект по адресу: г. Севастополь, проспект Античный 26/1, кв. 51	План гидроизоляции пола. 2 этаж	05
---------------------------	---	---------------------------------	----

Примечание:

- Все размеры указаны в миллиметрах.
- Перед началом работ все разметки и отметки проверить по месту.
- Стыки напольных покрытий выполняются по уровню середины дверного полотна!
- При устройстве стяжек учитывать разную толщину напольных покрытий
- Цвет затирки подбирать под цвет плитки.
- В качестве компенсатора использовать или пробку или плоский т-профиль.
- Плитку пересчитать при заказе с менеджером салона - !!!
- Количество материала указано без учета запаса!
- Наличие и расположение компенсационных швов уточнить у производителя ламината.
- Отрезки плинтусов, прилегающие к кухонному гарнитуру, встроенным шкафам монтировать после установки мебели.
- Теплый пол монтируется с отступом от стен на 150мм
- Регуляторы расположить в одной рамке с выключателями


Экспликация

№	Название помещения	S, м ²
7	Холл и ЛК	16,73
8	Ванная	12,63
9	Гардероб	20,68
10	Кабинет	31,30
11	Спальня	14,32
12	Кладовая	6,45
13	Гостевая спальня	13,25
Общая площадь		115,12


Условные обозначения:

 - Теплый пол

 - Регулятор теплого пола

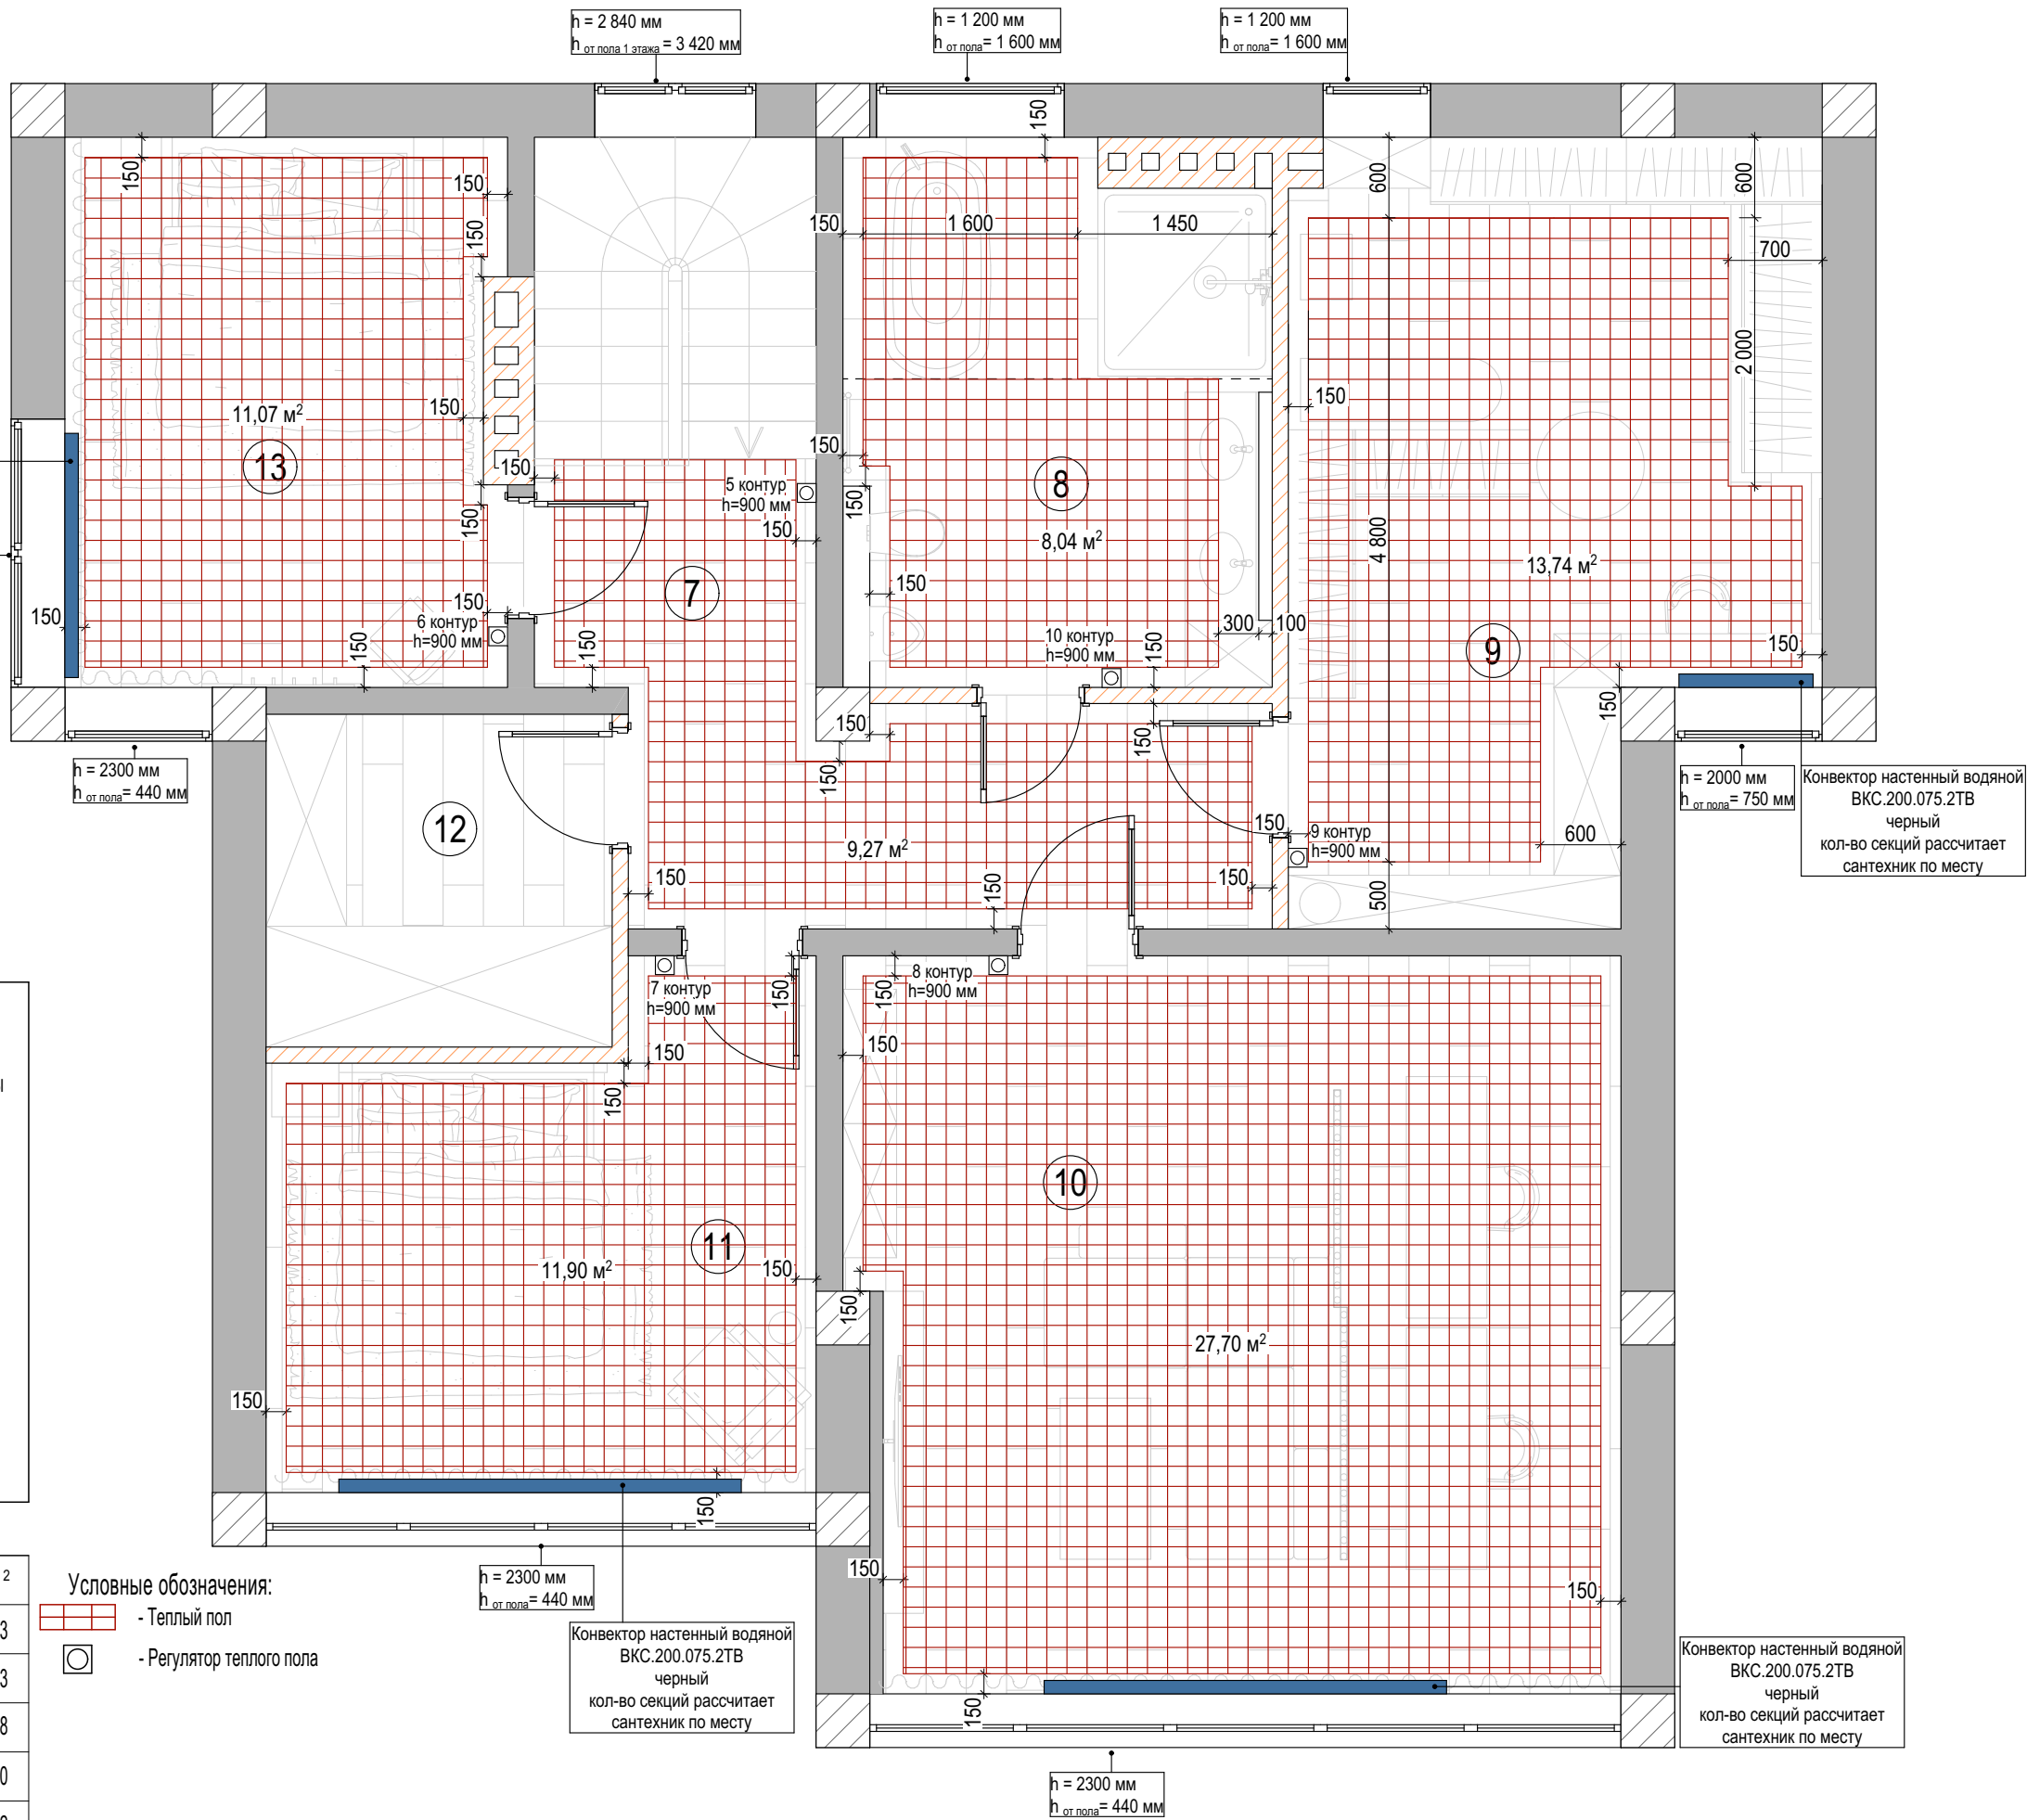

Замеры сделаны до выравнивания стен, поэтому размеры могут быть скорректированы после штукатурки
Общая площадь дома 233,74 кв.м.

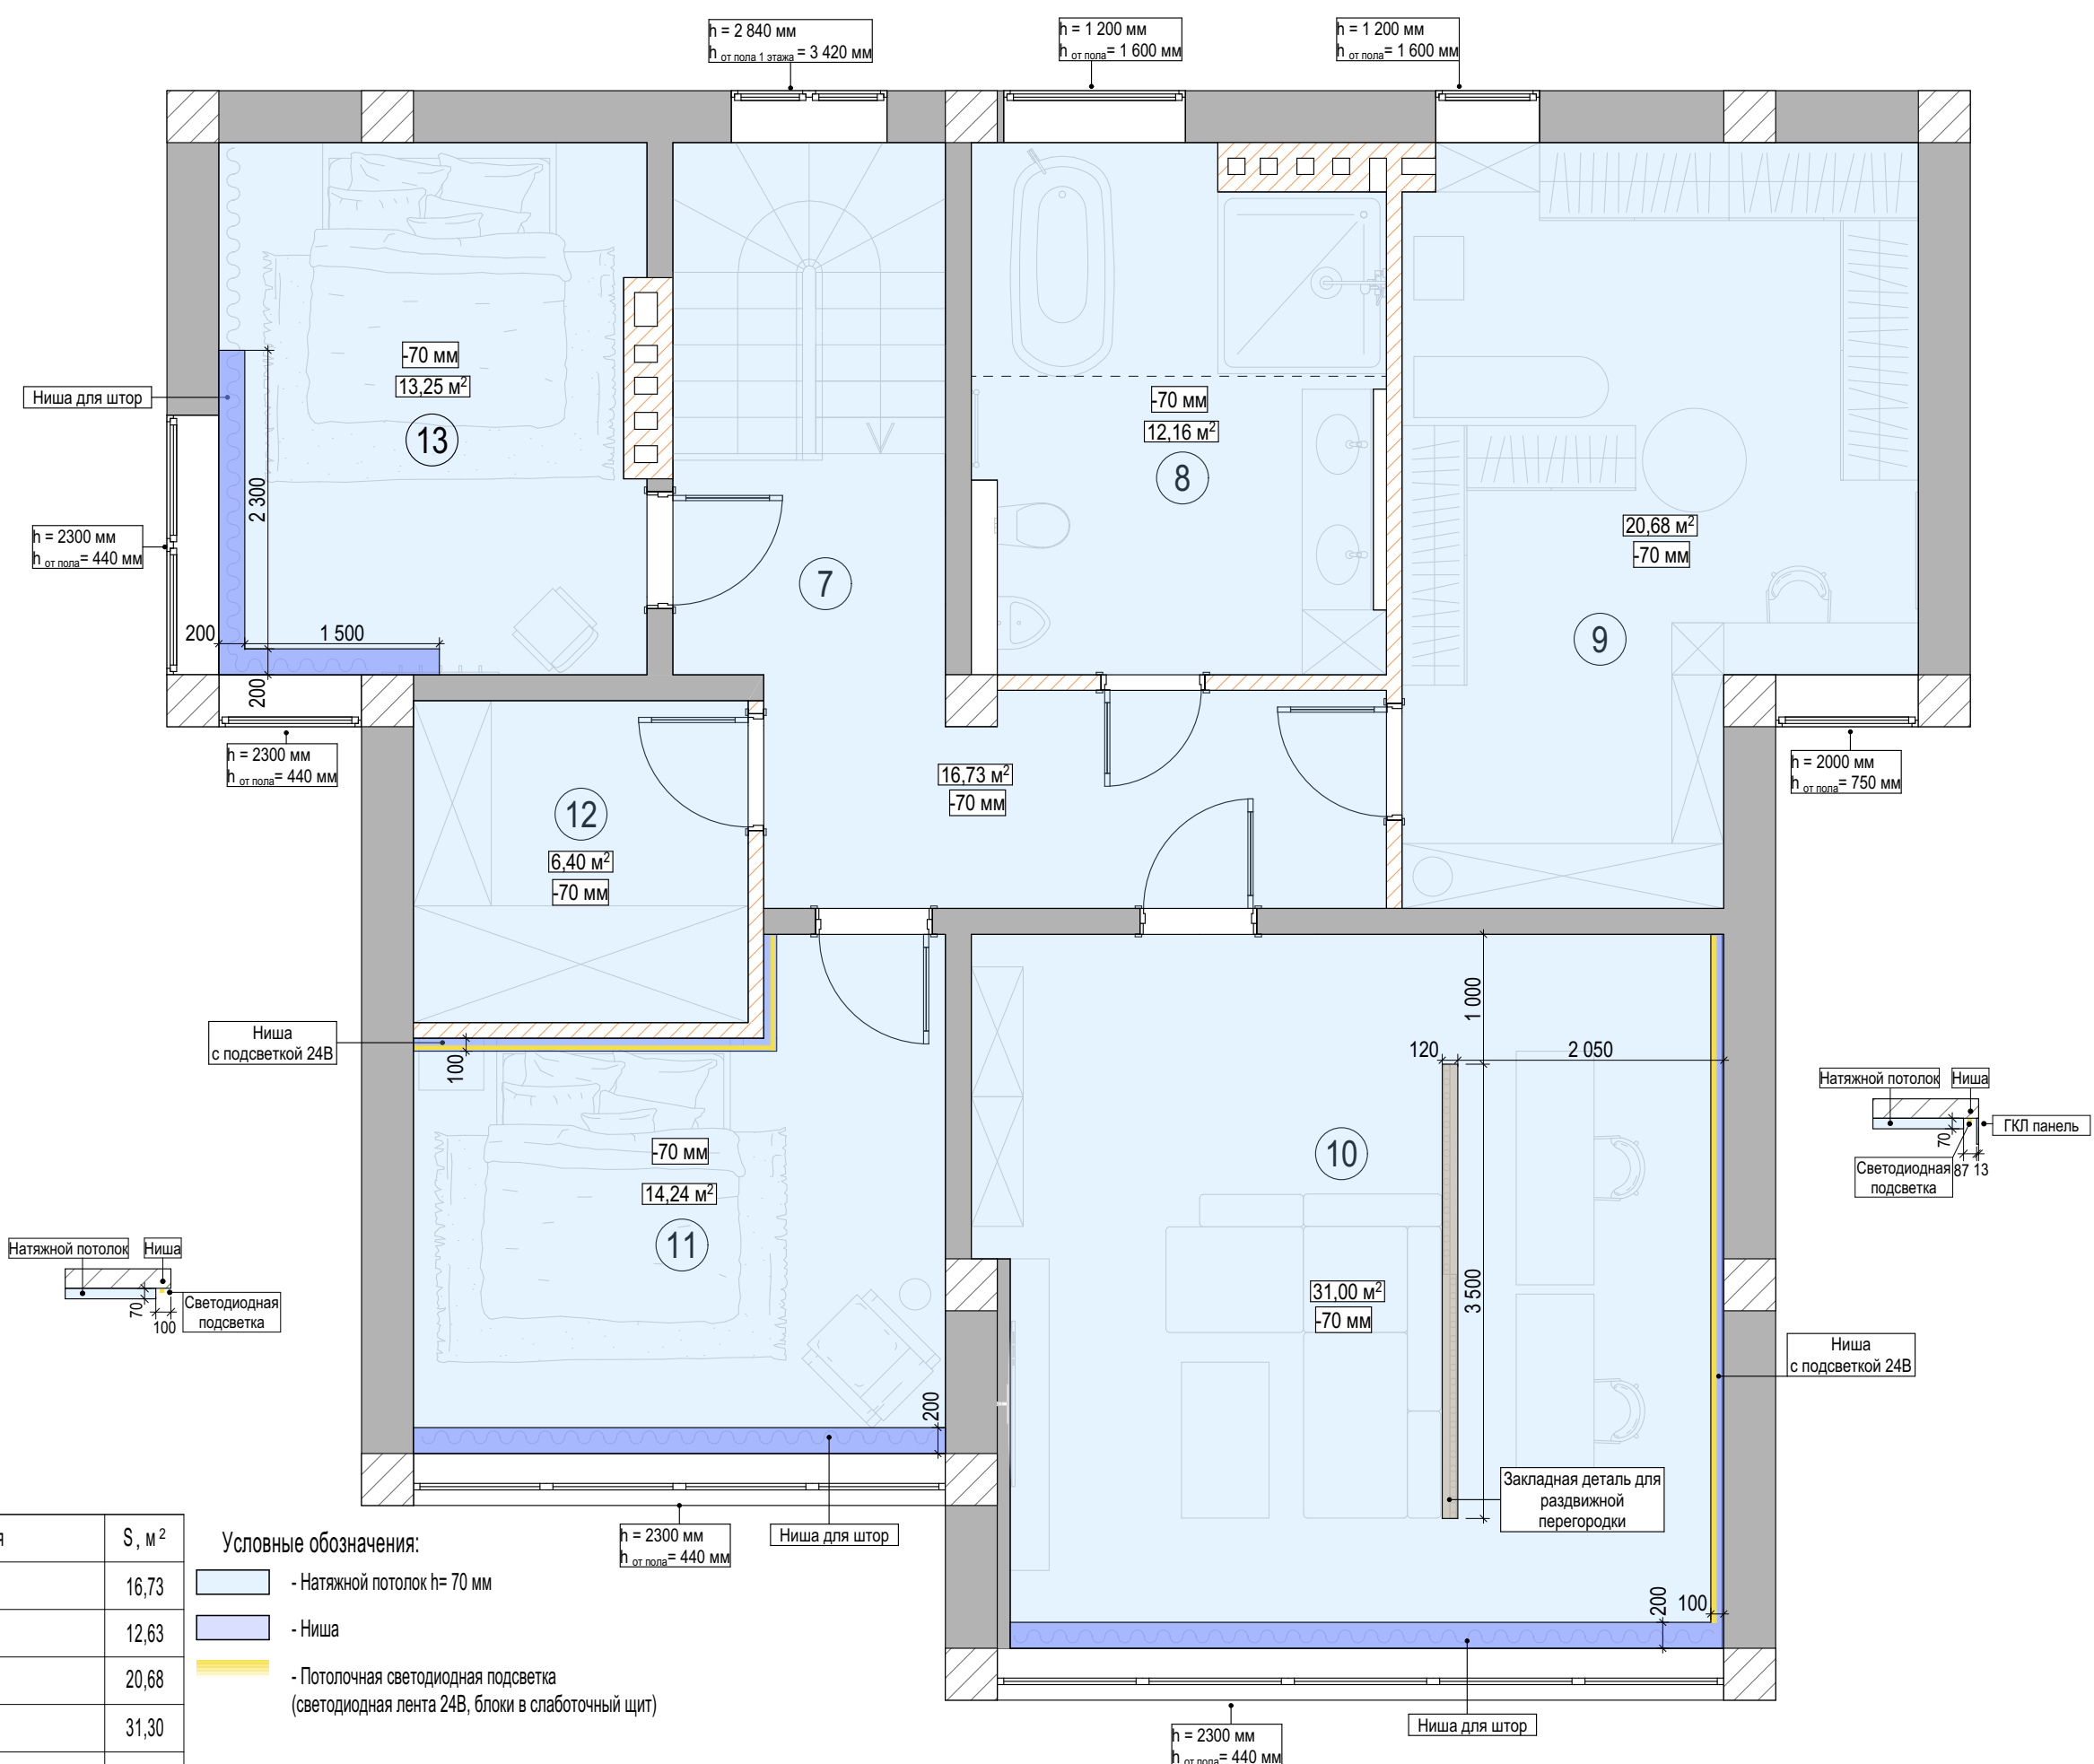


Экспликация

№	Название помещения	S, м ²
7	Холл и ЛК	16,73
8	Ванная	12,63
9	Гардероб	20,68
10	Кабинет	31,30
11	Спальня	14,32
12	Кладовая	6,45
13	Гостевая спальня	13,25
Общая площадь		115,12

- Условные обозначения:
- Натяжной потолок h = 70 мм
 - Ниша
 - Потолочная светодиодная подсветка (светодиодная лента 24В, блоки в слаботочный щит)

Замеры сделаны до выравнивания стен, поэтому размеры могут быть скорректированы после штукатурки
Общая площадь дома 233,74 кв.м.

Дизайнер: Торшина Татьяна	Объект по адресу: г. Севастополь, проспект Античный 26/1, кв. 51	План отделки потолка. 2 этаж	08
---------------------------	---	------------------------------	----

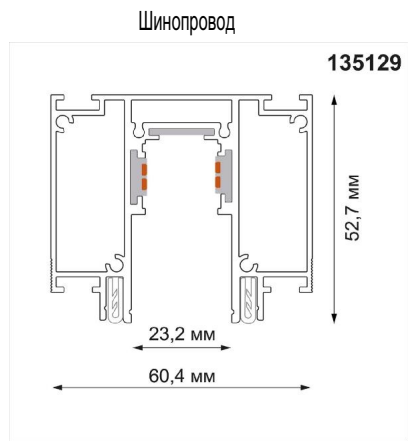


- Регуляторы расположить в одной рамке с выключателями.
- Предусмотреть в спальнях и кабинете управление освещения с помощью Алисы.
- Для светодиодных лент дополнительно ставим диммеры.

Экспликация

Условные обозначения:

Замеры сделаны до выравнивания стен, поэтому размеры могут быть скорректированы после штукатурки
Общая площадь дома 233,74 кв.м.

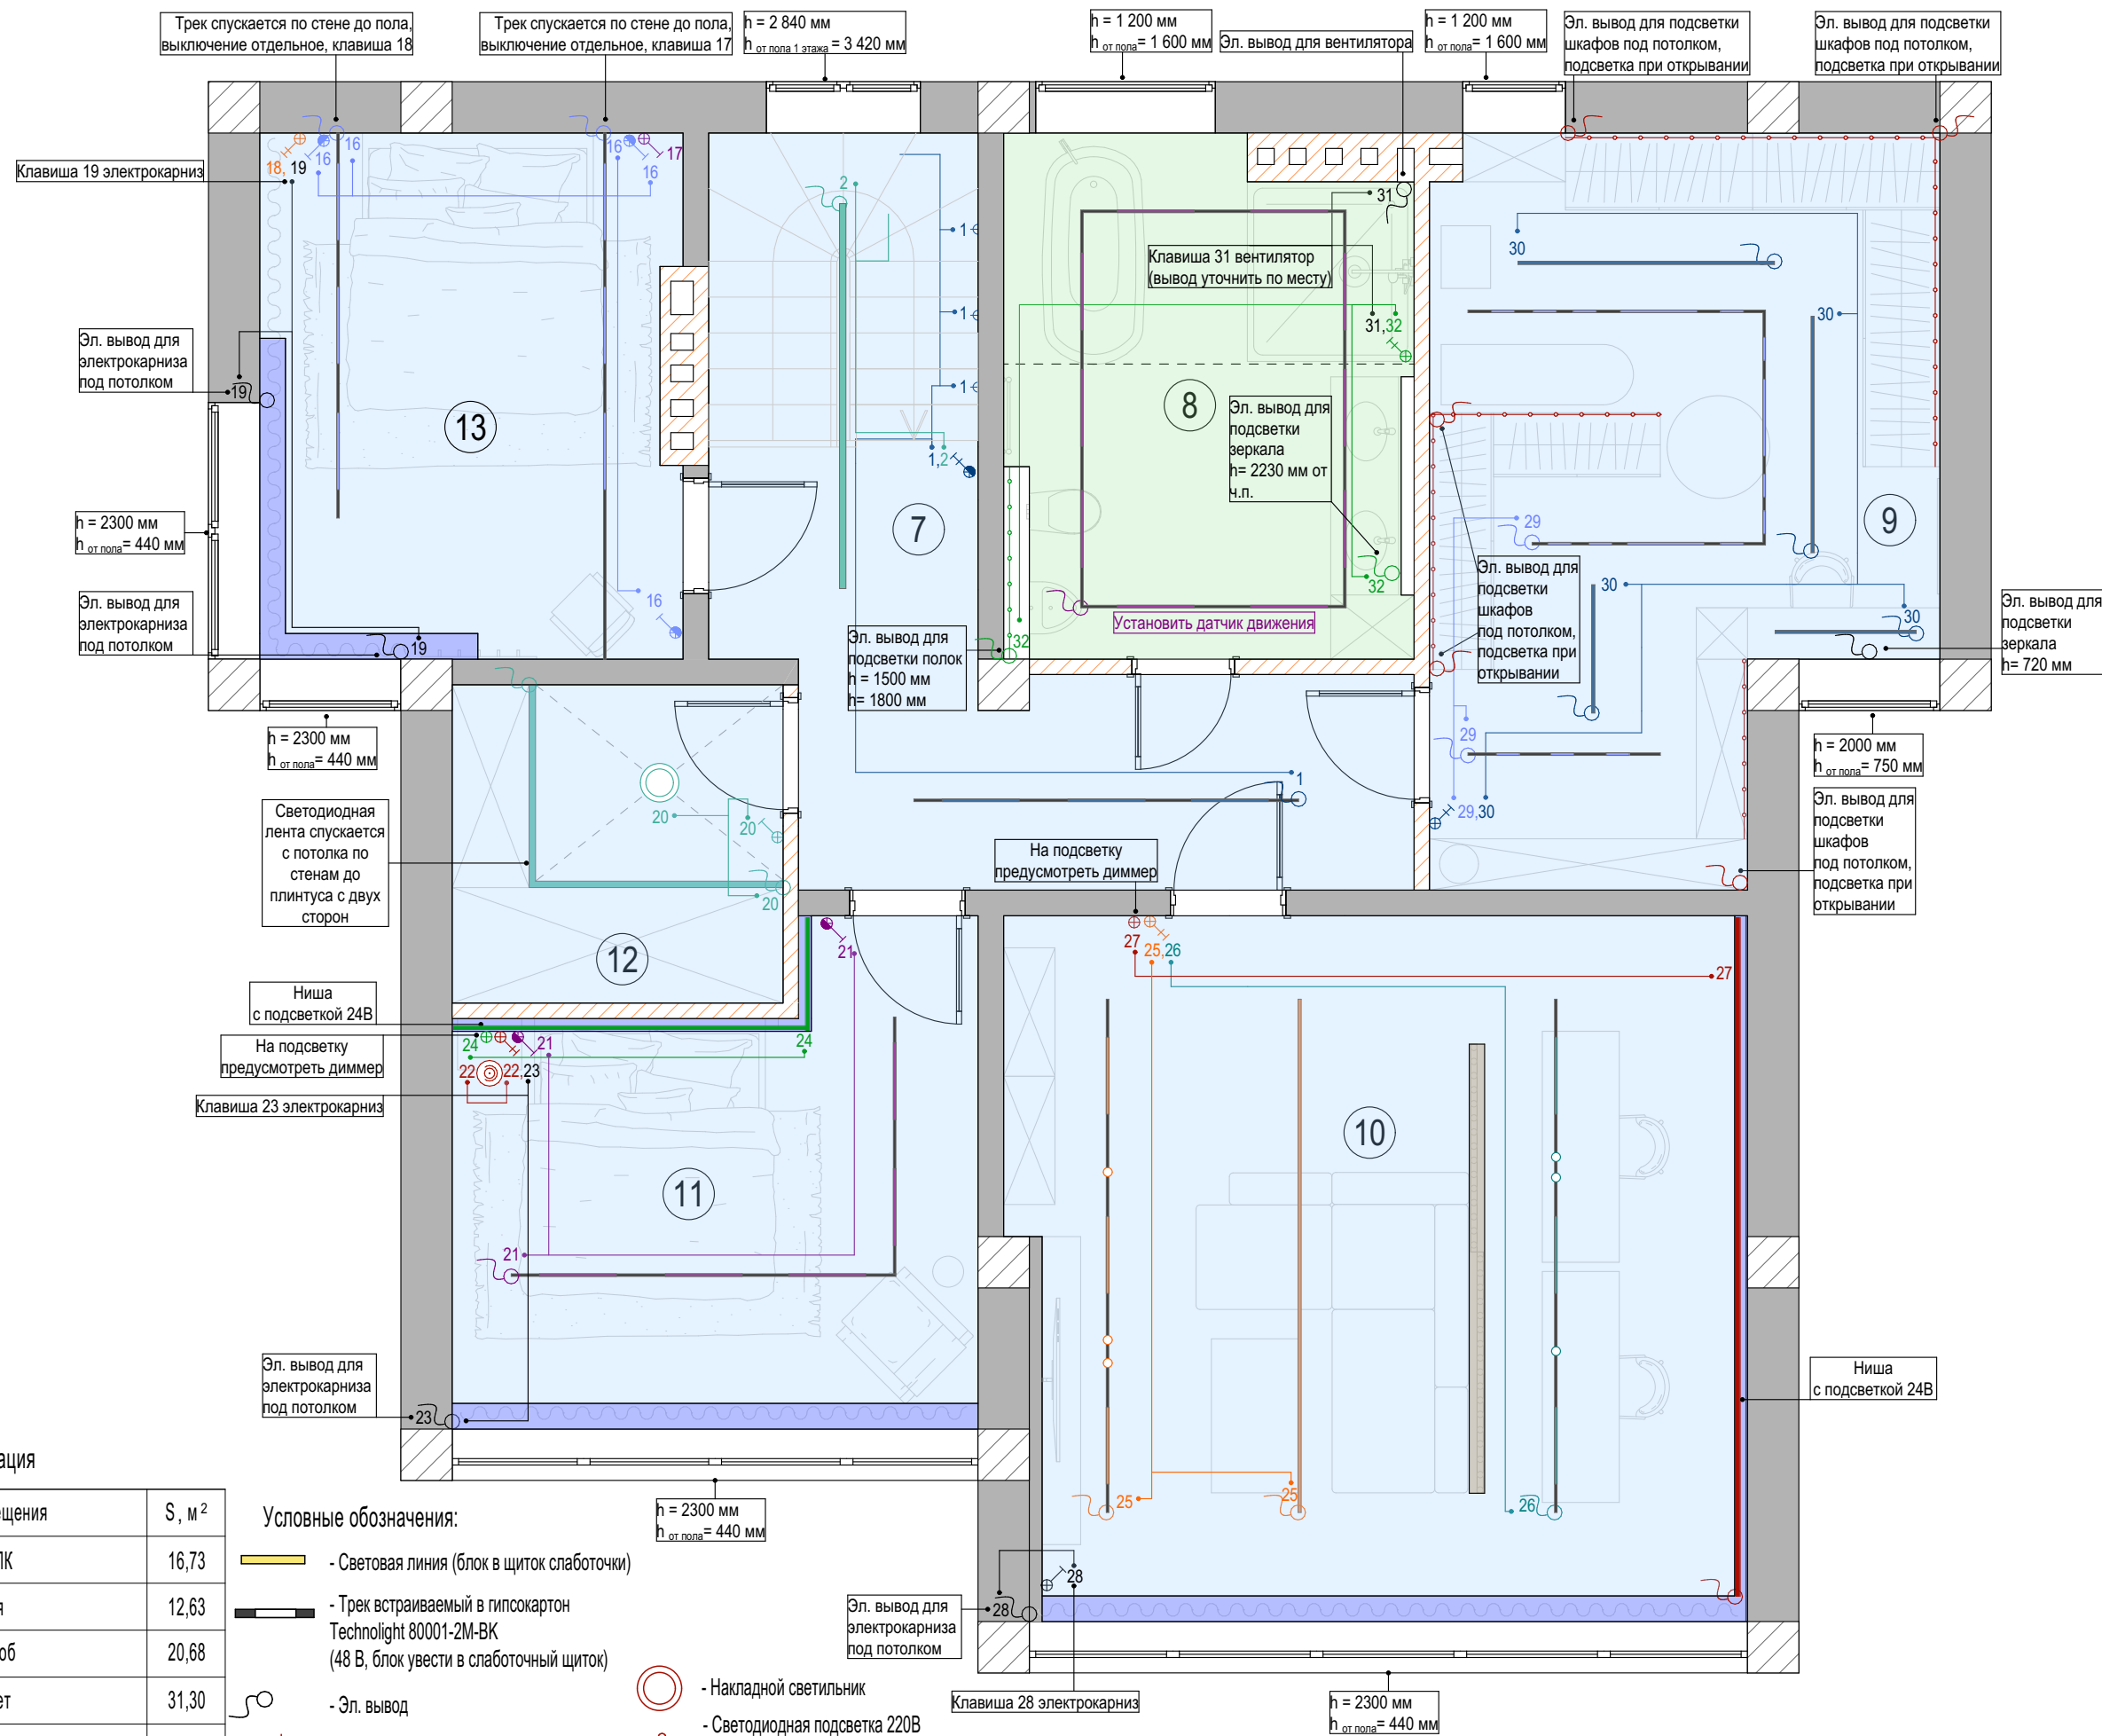

Экспликация

№	Название помещения	S, м ²
7	Холл и ЛК	16,73
8	Ванная	12,63
9	Гардероб	20,68
10	Кабинет	31,30
11	Спальня	14,32
12	Кладовая	6,45
13	Гостевая спальня	13,25
Общая площадь		115,12

Условные обозначения:

- Световая линия (блок в щиток слаботочки)
- Трек встраиваемый в гипсокартон Technolight 80001-2M-BK (48 В, блок увести в слаботочный щиток)
- Эл. вывод
- Бра, настенный светильник
- Подвесные светильники
- Потолочная светодиодная подсветка (светодиодная лента 24В, блоки в слаботочный щит)
- Накладной светильник
- Светодиодная подсветка 220В (трансформатор в мебели по месту)
- Одноклавишный выключатель
- Проходной выключатель
- Двухклавишный выключатель
- Диммер для потолочной подсветки
- Двойной проходной выключатель

Замеры сделаны до выравнивания стен, поэтому размеры могут быть скорректированы после штукатурки
Общая площадь дома 233,74 кв.м.

Дизайнер: Торшина Татьяна

Объект по адресу:
г. Севастополь, проспект Античный 26/1, кв. 51

Принципиальная схема освещения. 2 этаж

Примечание:


- Все размеры указаны в миллиметрах.
- Перед началом работ все разметки и отметки проверить по месту.
- Несоответствие размеров и отметок согласовать с дизайнером-автором проекта.
- Все выключатели без указания высоты принять на h= 900мм и 200 мм от дверного проема или угла
- Все розетки, если не указано другое, расположить на высоте 300 мм от уровня чистого пола и 200 мм от дверного проема или угла.
- Розетки и выключатели устанавливать блоками.
- Размеры даны от центра группы розеток, если не указано отдельно.
- Точное расположение выводов под вентиляторы определить по месту.
- Расположение выводов для кондиционеров уточнить у специалистов -!!!
- Расположение розеток уточнить по разверткам необходимых помещений.
- Регуляторы теплого пола в одной рамке с выключателями
- ПРЕДУСМОТРЕТЬ УМНЫЙ ДОМ!

Экспликация

№	Название помещения	S, м ²
7	Холл и ЛК	16,73
8	Ванная	12,63
9	Гардероб	20,68
10	Кабинет	31,30
11	Спальня	14,32
12	Кладовая	6,45
13	Гостевая спальня	13,25
Общая площадь		115,12

Условные обозначения:

-  - Розетка
-  - Розетка USB
-  - Розетка RJ45
-  - Регулятор теплого пола
-  - Розетка TV
-  - Диммер для потолочной подсветки
-  - Одноклавишный выключатель
-  - Проходной выключатель
-  - Двухклавишный выключатель
-  - Эл. вывод

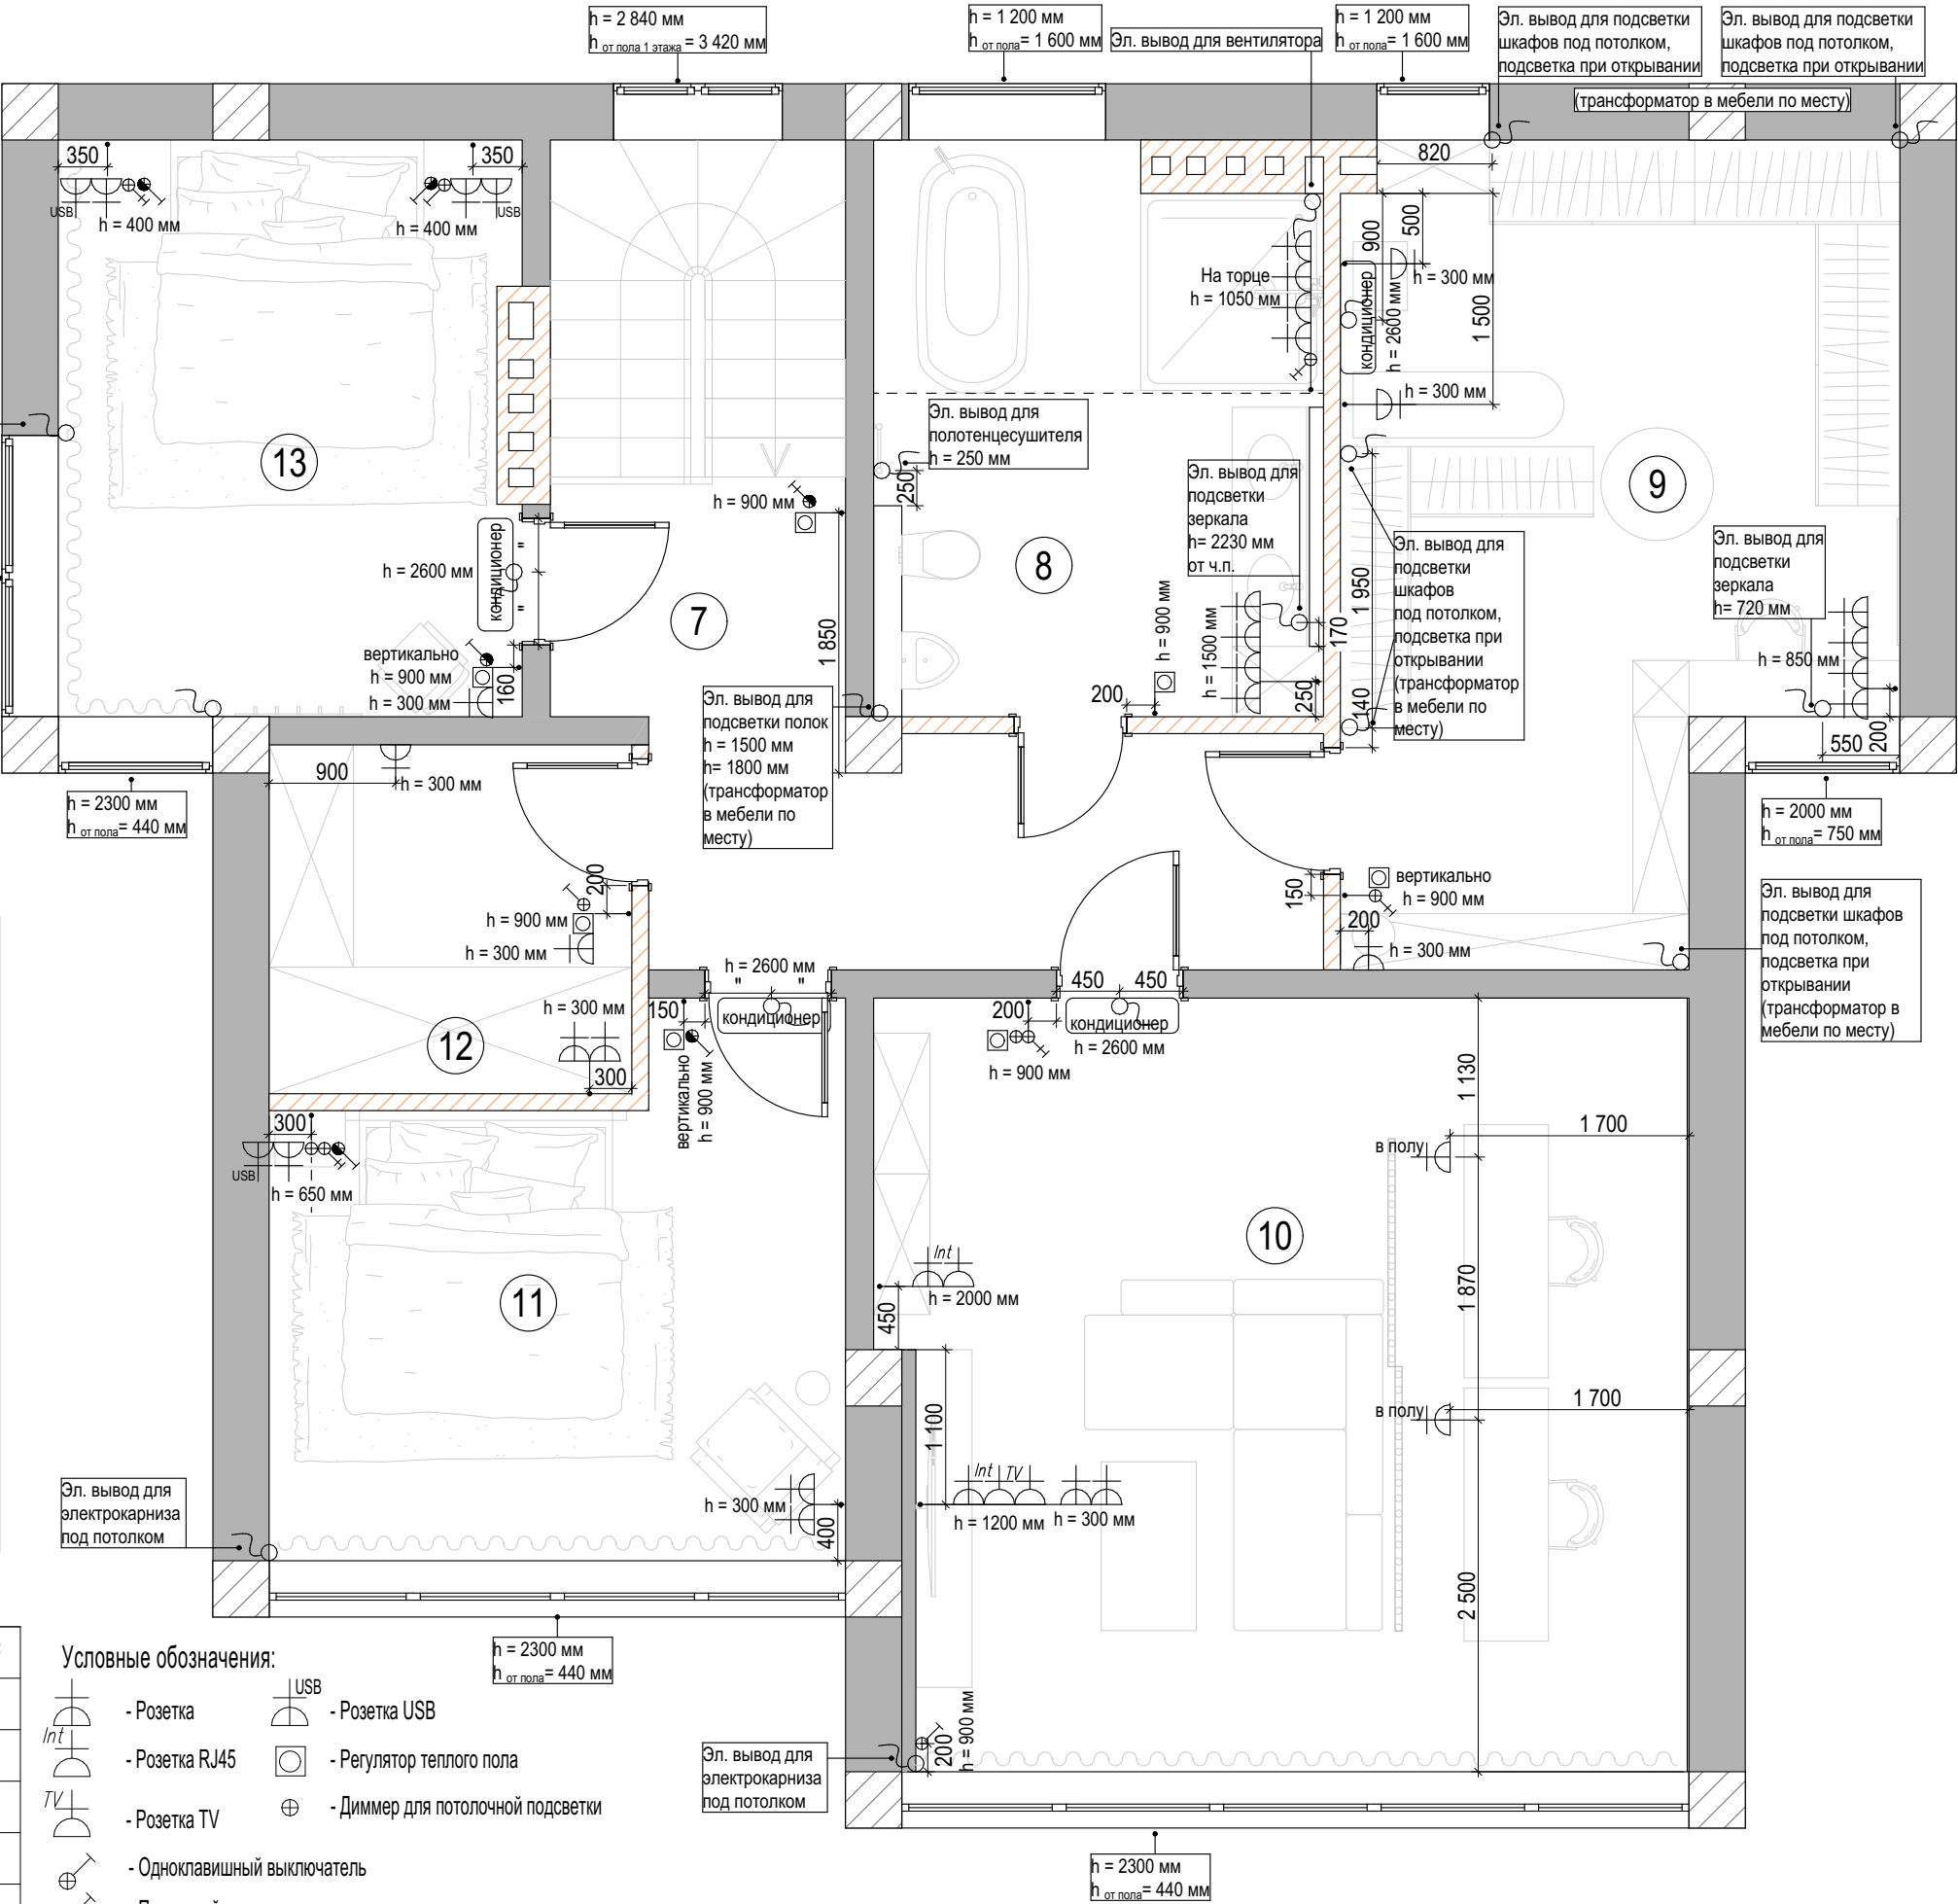

Замеры сделаны до выравнивания стен, поэтому размеры могут быть скорректированы после штукатурки
Общая площадь дома 233,74 кв.м.

Дизайнер: Торшина Татьяна

Объект по адресу:
г. Севастополь, проспект Анitchный 26/1, кв. 51

План размещения электрики. 2 этаж

Примечание:


- Все размеры являются чистовыми и указаны в миллиметрах.
- Перед началом работ все разметки и отметки проверить по месту.
- Несоответствие размеров и отметок согласовать с дизайнером-автором проекта.
- Подбор комплектующих, сантехники, инсталляций - согласовать с сантехником-специалистом перед покупкой-!!!!
- Размеры выводов для сантехники уточнить по техническим чертежам у производителя - !!!
- Высоту установки душевой стойки определить по месту, согласовать с заказчиком.
- Высоту установки смесителя согласовать с заказчиком.

Экспликация

№	Название помещения	S, м ²
7	Холл и ЛК	16,73
8	Ванная	12,63
9	Гардероб	20,68
10	Кабинет	31,30
11	Спальня	14,32
12	Кладовая	6,45
13	Гостевая спальня	13,25
Общая площадь		115,12

Условные обозначения:


№	Обознач.	Наименование
4	4.1	Напольный смеситель для ванны
	4.2	Ванна 170 х 86 см
	4.3	Подвесной унитаз
	4.4	Инсталляция для подвесного унитаза
	4.5	Писсуар
	4.6	Инсталляция для писсуара
	4.7	Раковина чаша
	4.8	Накладной смеситель для раковины
	4.9	Трап для душа 100 см
	5.0	Душевая система встраиваемая
	5.1	Гигиенический душ

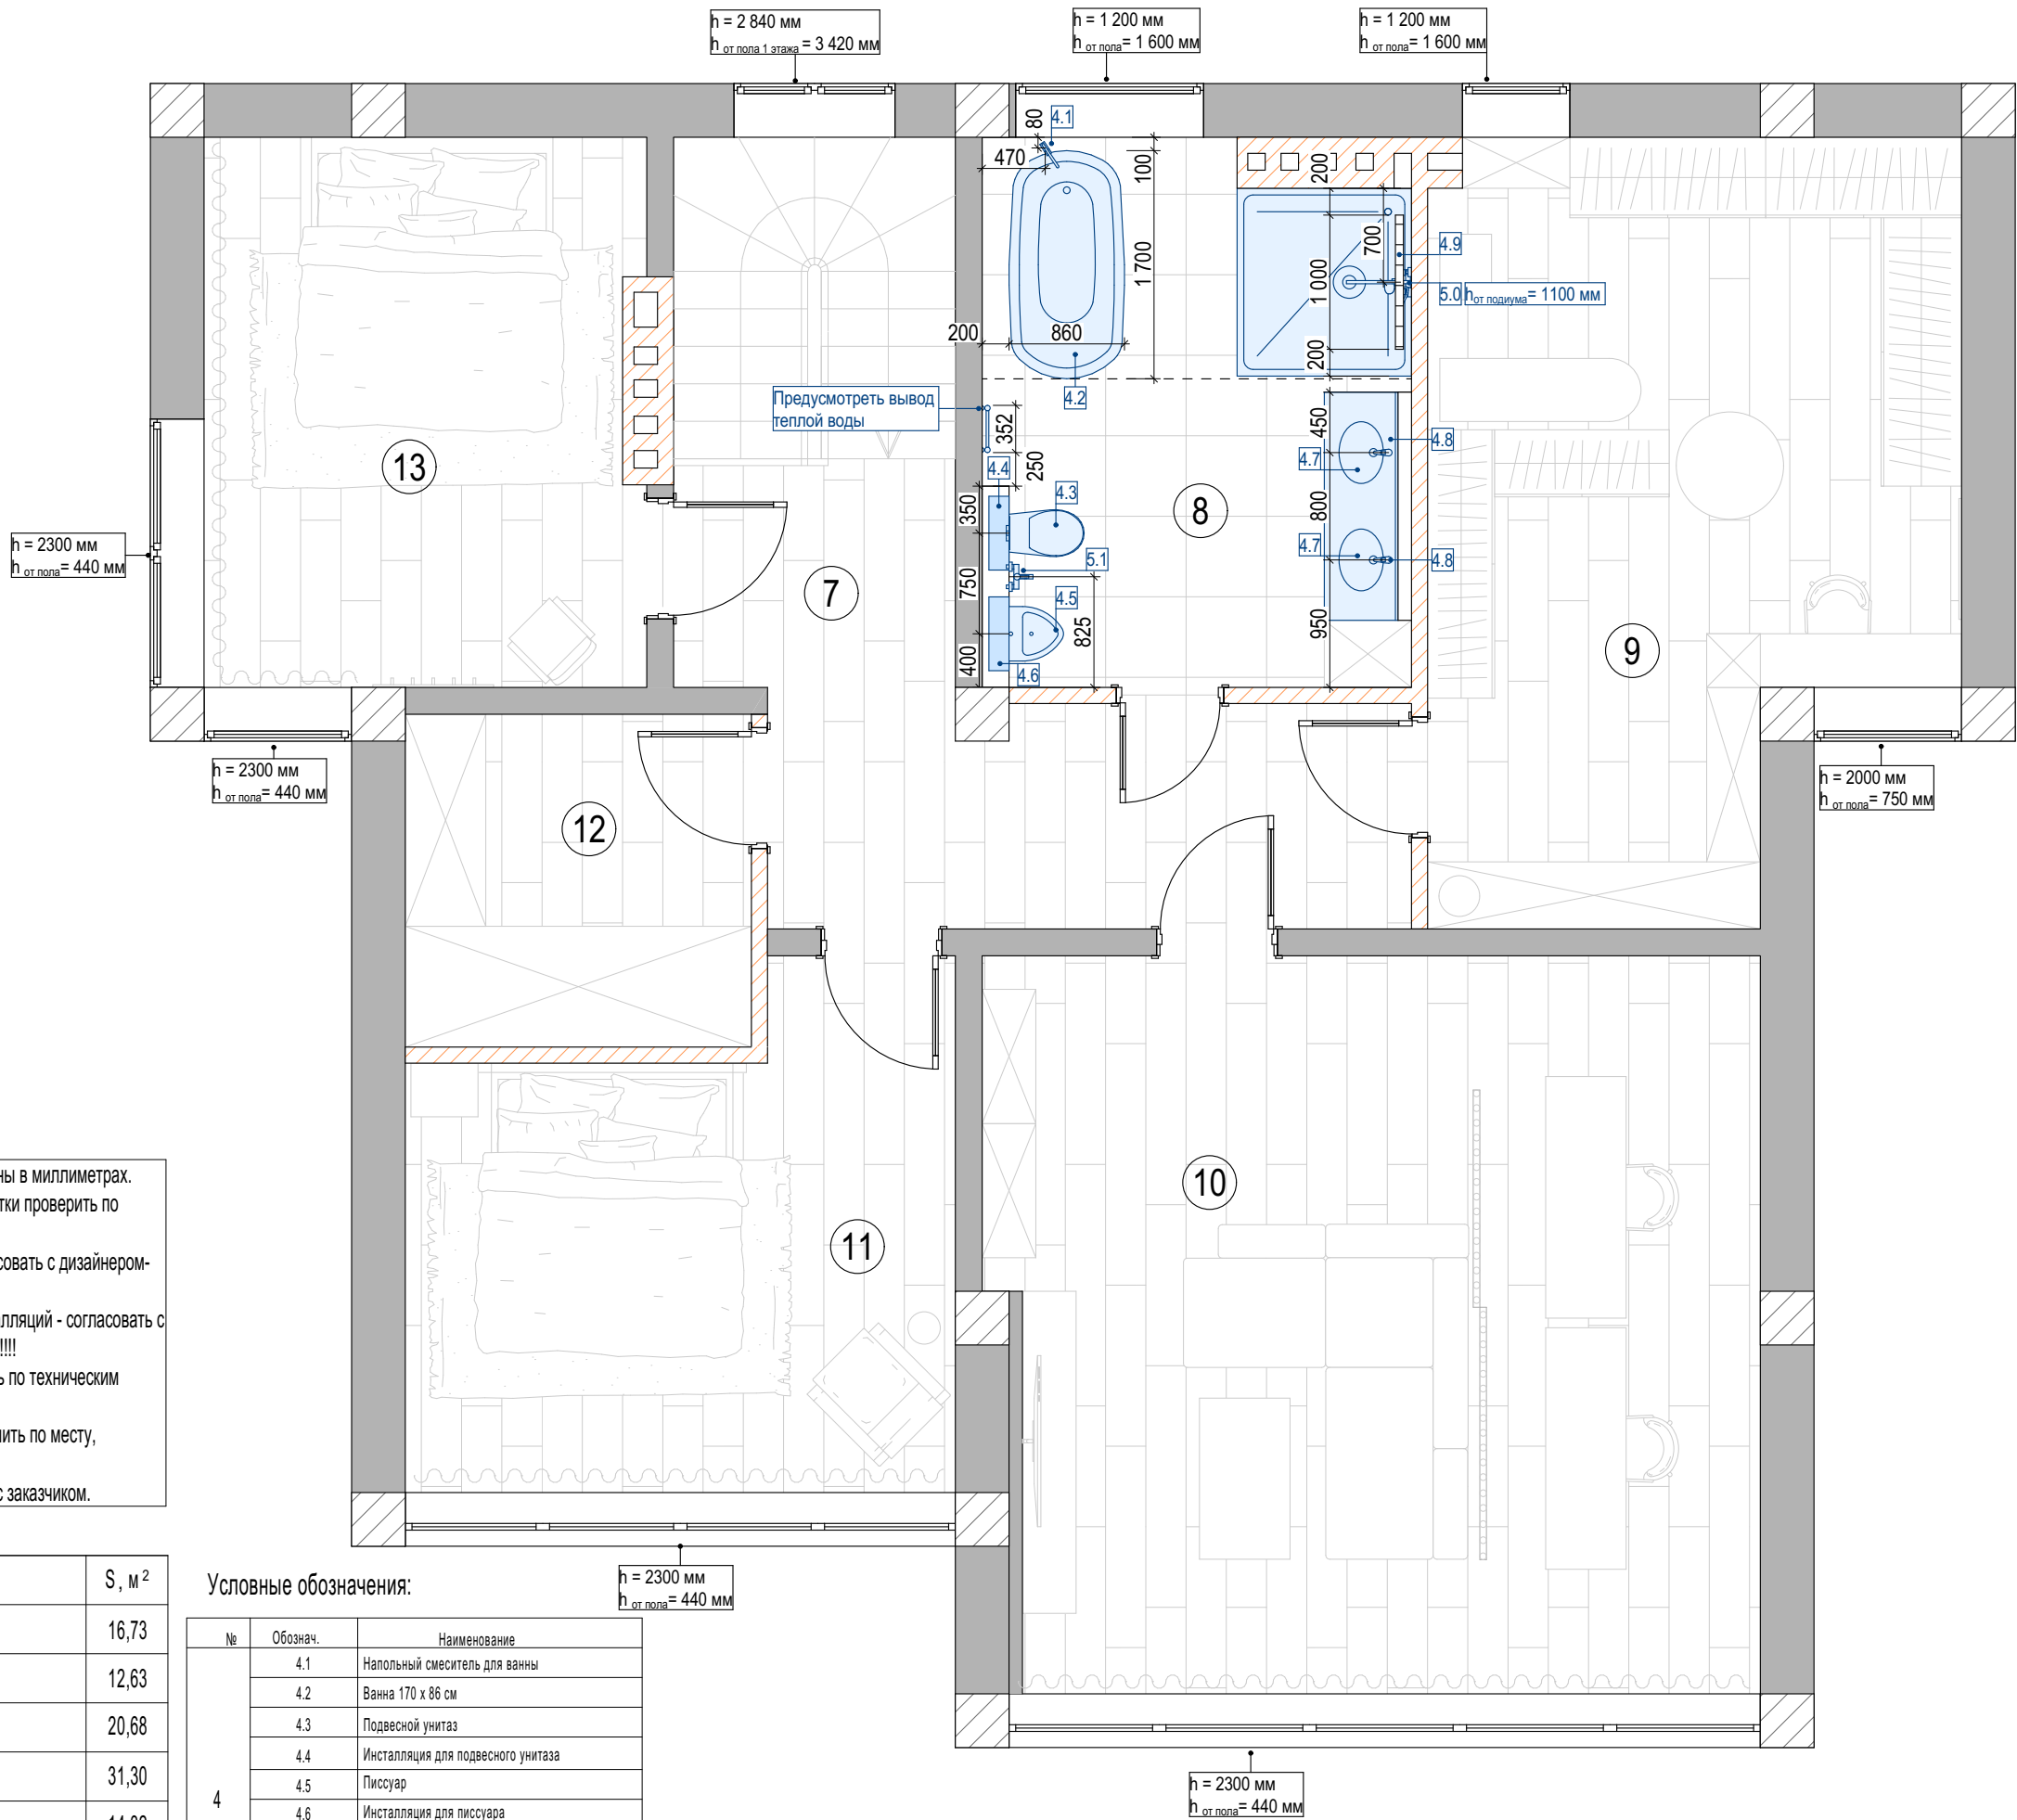


Замеры сделаны до выравнивания стен, поэтому размеры могут быть скорректированы после штукатурки
Общая площадь дома 233,74 кв.м.

Дизайнер: Торшина Татьяна	Объект по адресу: г. Севастополь, проспект Античный 26/1, кв. 51	План расположения сантехнического оборудования. 2 этаж	12
---------------------------	---	--	----


Рadiator 352x1800 см водного типа черный
Noken Essence C N523131204-100093805

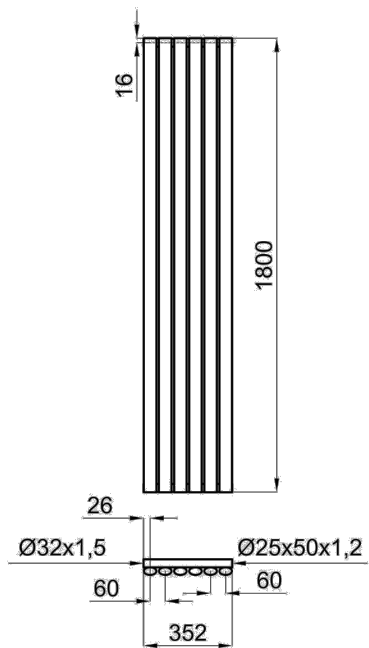


NK ROUND ВЫСОКИЙ СМЕСИТЕЛЬ ДЛЯ РАКОВИНЫ
306 ММ, 3/8", 5,34 Л/МИН, БЕЗ ДК, ЧЕРНЫЙ

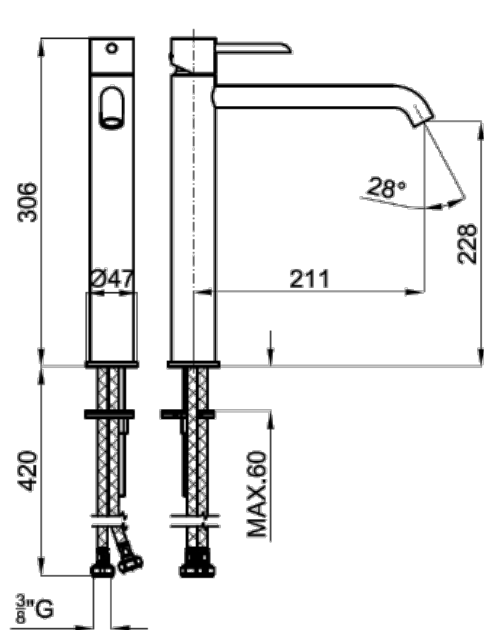


ВАННА АКРИЛОВАЯ ОТДЕЛЬНОСТОЯЩАЯ VELBAGNO BB13

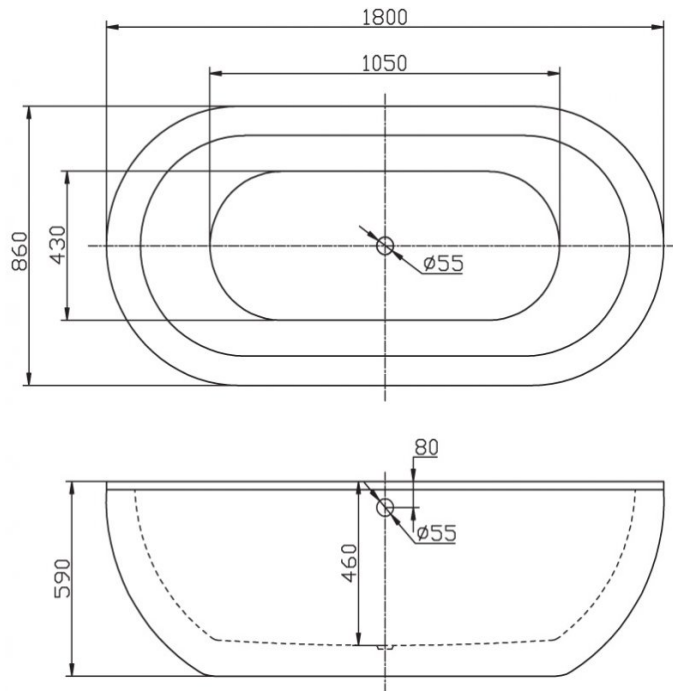


Смеситель для ванны с душем Paffoni Light
LIG032NO черный

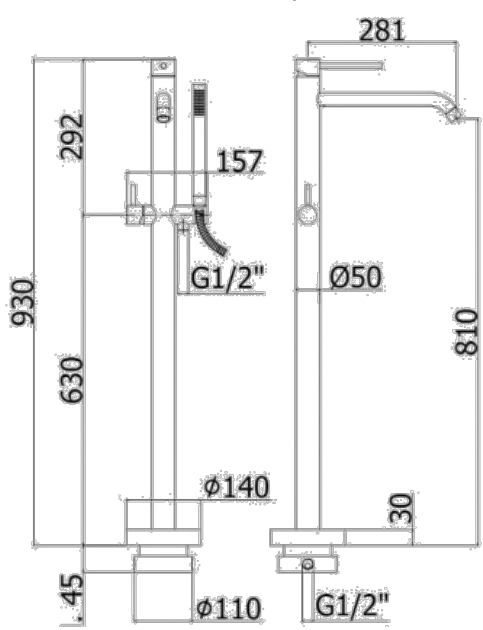


KRION UNIQUE РАКОВИНА НА СТОЛЕШНИЦУ ПОЛУВСТРОЕННАЯ
B812 52X38 CM SEMI ENC БЕЗ ПЕРЕЛИВА, БЕЛЫЙ KRION

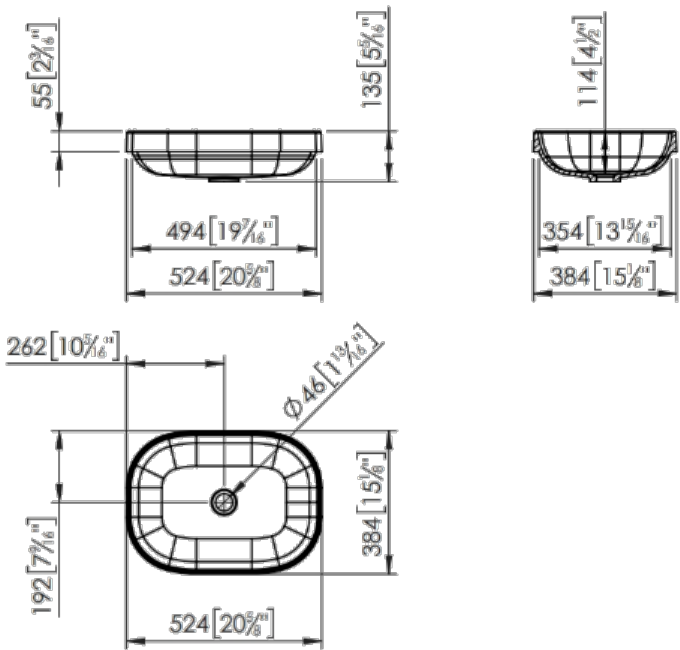


DUR ME BY STARCK ПОДВЕСНОЙ УНИТАЗ RIMLESS ДЛЯ
SENSOWASH® F, 375X575 ММ, черный

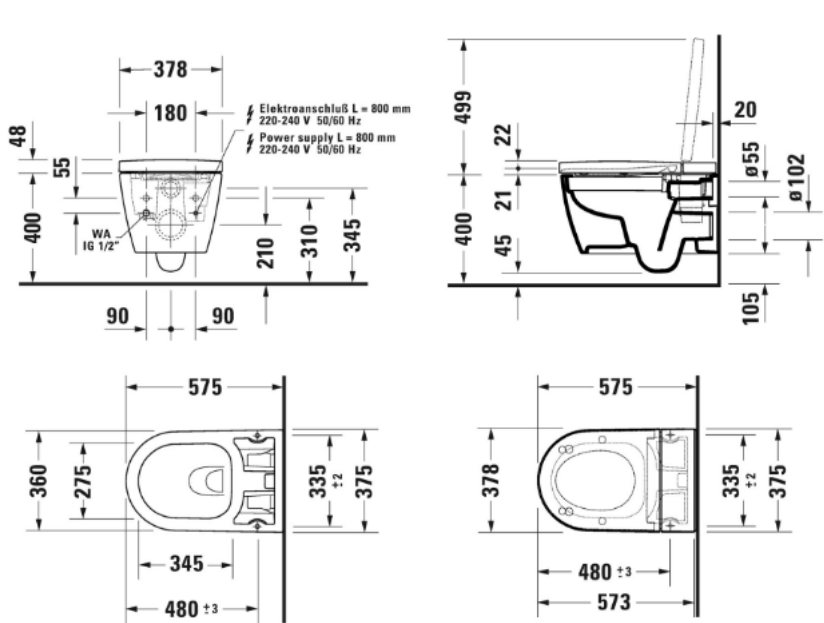


NK PACK BLACK MIXER SHOWER КОМПЛЕКТ ДЛЯ ДУША
ОДНОРЫЧАЖНЫЙ, КВАДРАТНЫЙ, ЧЕРНЫЙ

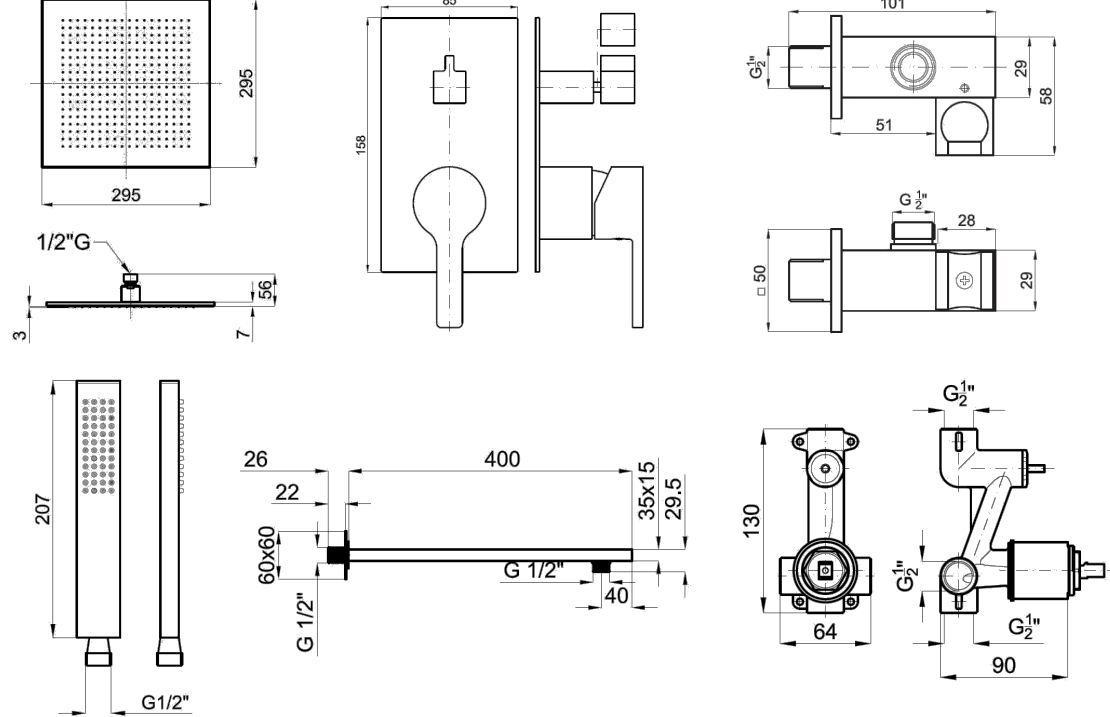

DUR STARCK 1 ПИССУАР, ПОДАЧА ВОДЫ И СЛИВ СКРЫТЫ, 320X285 ММ, черный

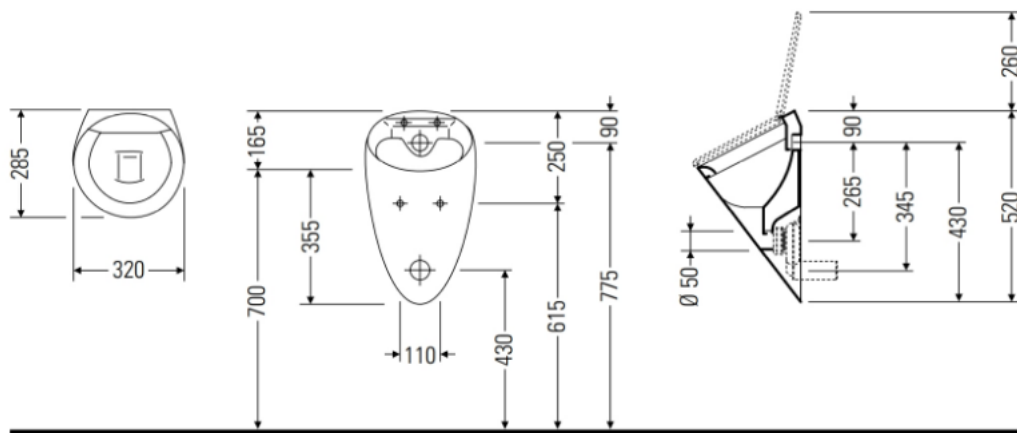


Термостат Hansgrohe ShowerSelect S, для
2 потребителей, CM 15743670, матовый
черный

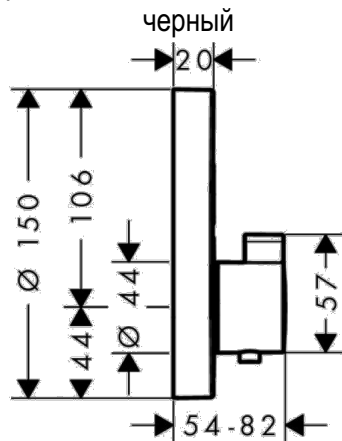

Замеры сделаны до выравнивания стен, поэтому размеры могут быть скорректированы после штукатурки
Общая площадь дома 233,74 кв.м.

Дизайнер: Торшина Татьяна	Объект по адресу: г.Севастополь, ул.Фиолентовское шоссе, 68/3	Техкарта сантехники	13
---------------------------	--	---------------------	----

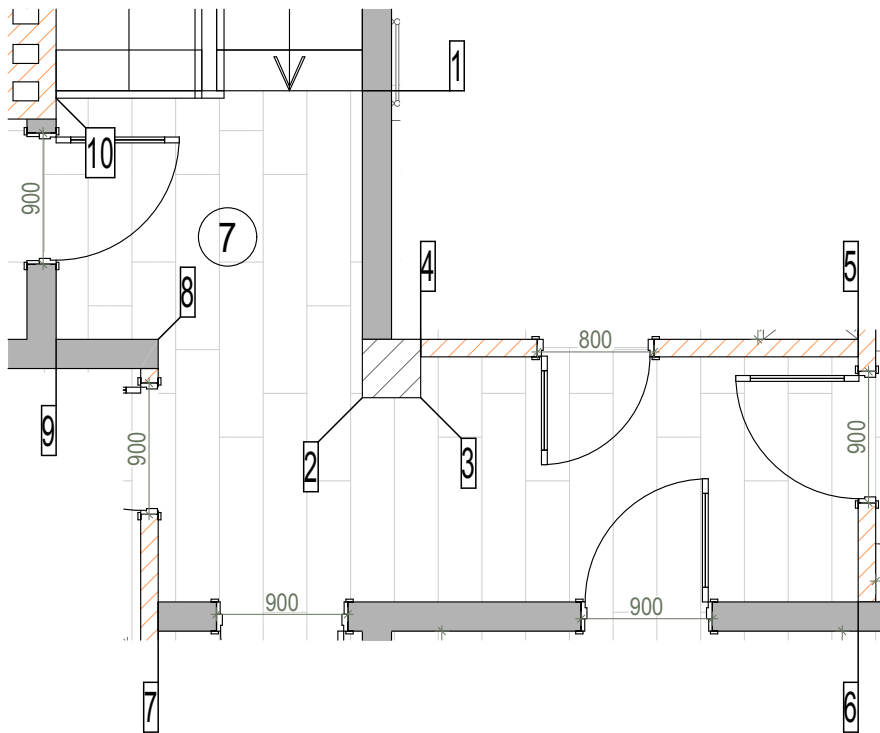

Примечание:

- Все размеры указаны в миллиметрах и являются чистовыми
- Перед началом работ все разметки и отметки проверить по месту
- Несоответствие размеров и отметок согласовать с дизайнером-автором проекта
- Заказ корпусной мебели после замера и проекта от поставщика/производителя

Экспликация

№	Название помещения	S, м ²
7	Холл и ЛК	16,73
8	Ванная	12,63
9	Гардероб	20,68
10	Кабинет	31,30
11	Спальня	14,32
12	Кладовая	6,45
13	Гостевая спальня	13,25
	Общая площадь	115,12

Условные обозначения:





- Розетка



- Двухклавишный проходной выключатель




- Декоративная штукатурка - 48,7 м²

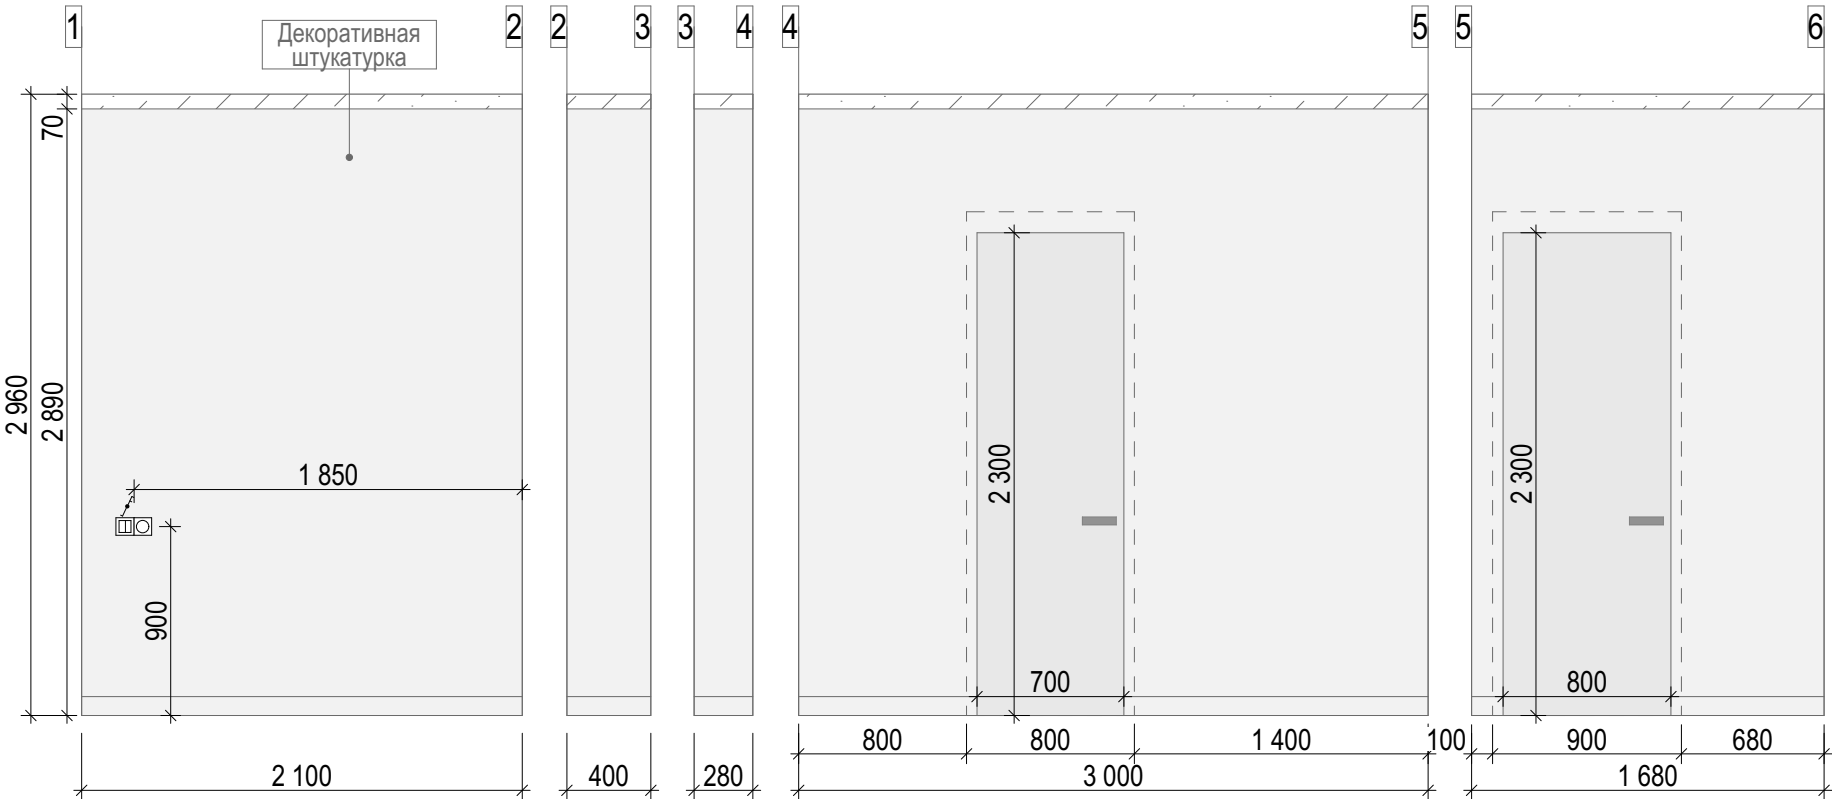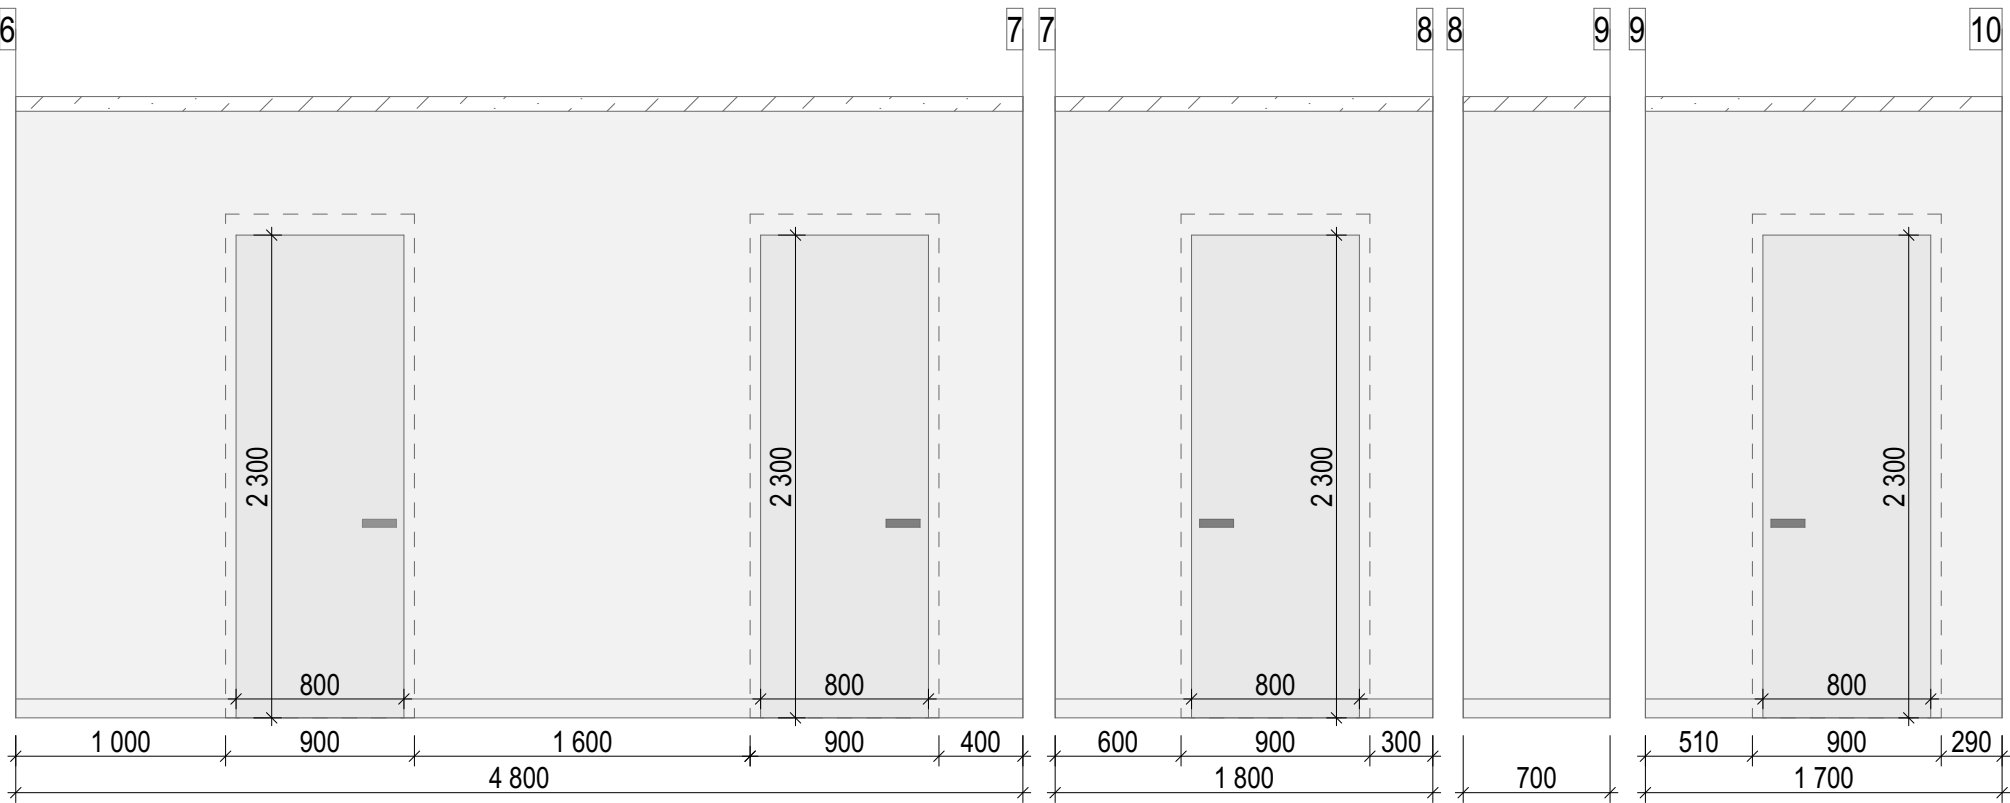

Замеры сделаны до выравнивания стен, поэтому размеры могут быть скорректированы после штукатурки
Общая площадь дома 233,74 кв.м.

Дизайнер: Торшина Татьяна	Объект по адресу: г. Севастополь, проспект Античный 26/1, кв. 51	Развертка стен холла	14
---------------------------	---	----------------------	----

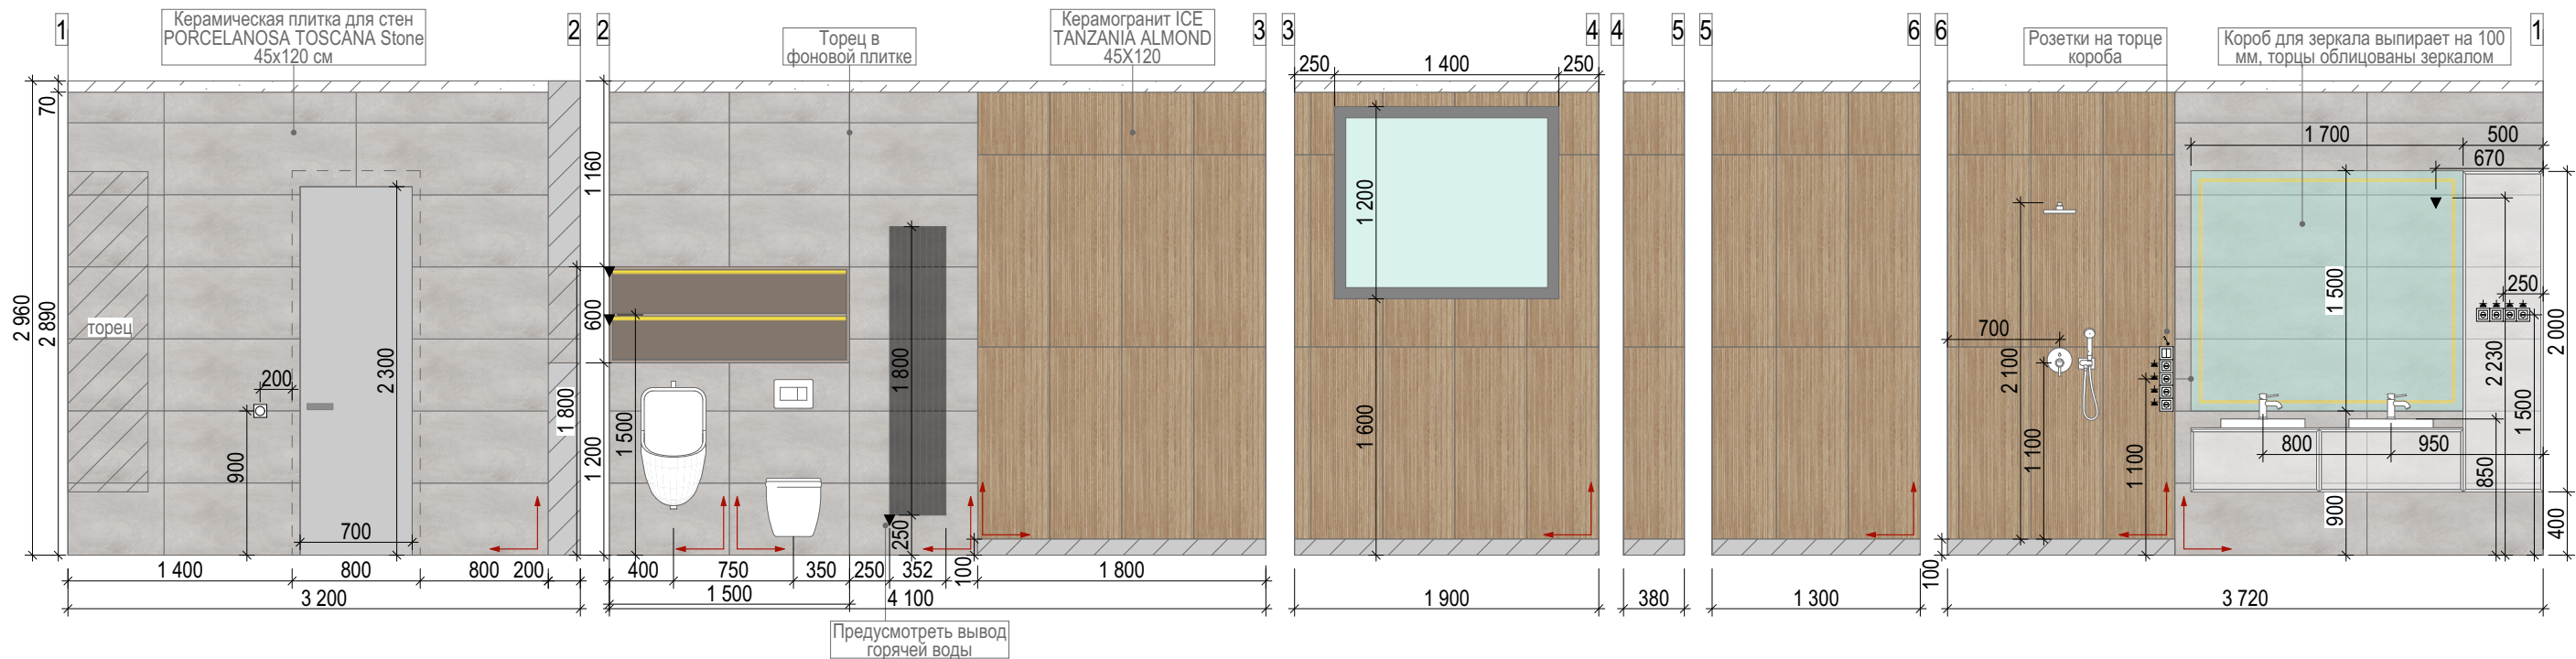

Примечание:

- Все размеры указаны в миллиметрах.
- Перед началом работ все разметки и отметки проверить по месту.
- Несоответствие размеров и отметок согласовать с дизайнером-автором проекта.
- Заказ мебели производится после замера и проекта от производителя/поставщика.
- На внешних углах запилить плитку под 45 градусов.
- Удобную конфигурацию люков ревизии определить по месту.
- Точные размеры выводов сантехники уточнить по чертежам от производителя.
- Плитку перед заказом пересчитать с менеджером салона.


Экспликация

№	Название помещения	S, м ²
7	Холл и ЛК	16,73
8	Ванная	12,63
9	Гардероб	20,68
10	Кабинет	31,30
11	Спальня	14,32
12	Кладовая	6,45
13	Гостевая спальня	13,25
Общая площадь		115,12

Условные обозначения:

- Двухклавишный выключатель
- Розетка
- Регулятор теплого пола
- Эл. вывод
- Одноклавишный выключатель
- Начало раскладки плитки

- Керамическая плитка для стен PORCELANOSA TOSCANA Stone 45x120 см - 21,5 м²
- Керамогранит ICE TANZANIA ALMOND 45X120 - 18,6 м²

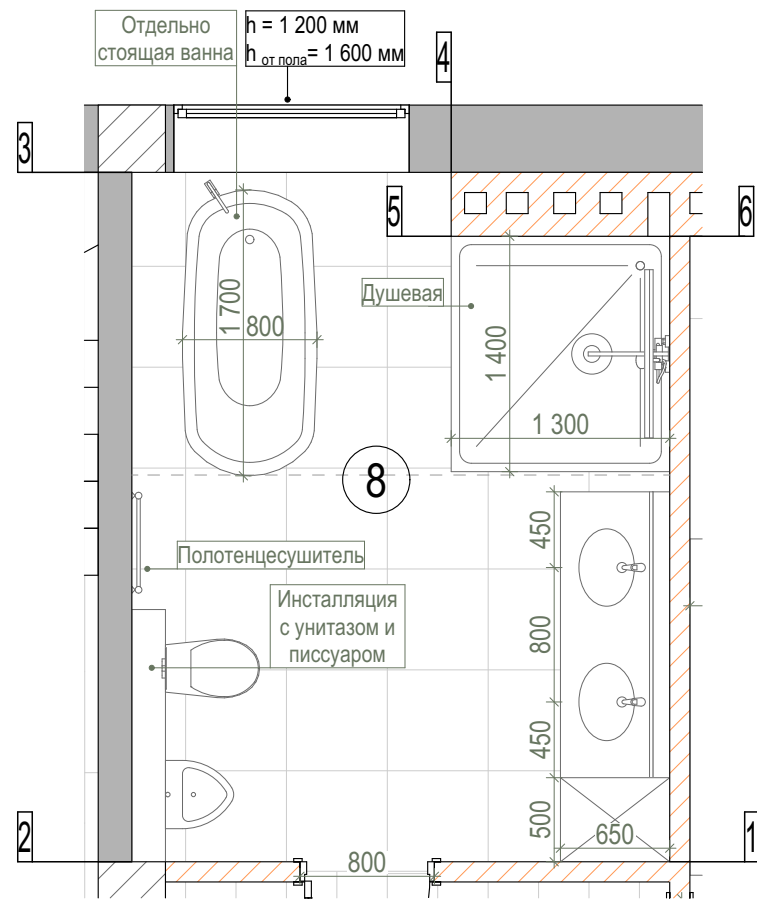


Замеры сделаны до выравнивания стен, поэтому размеры могут быть скорректированы после штукатурки
Общая площадь дома 233,74 кв.м.

Дизайнер: Торшина Татьяна

Объект по адресу:
г. Севастополь, проспект Античный 26/1, кв. 51

Развертка стен ванной

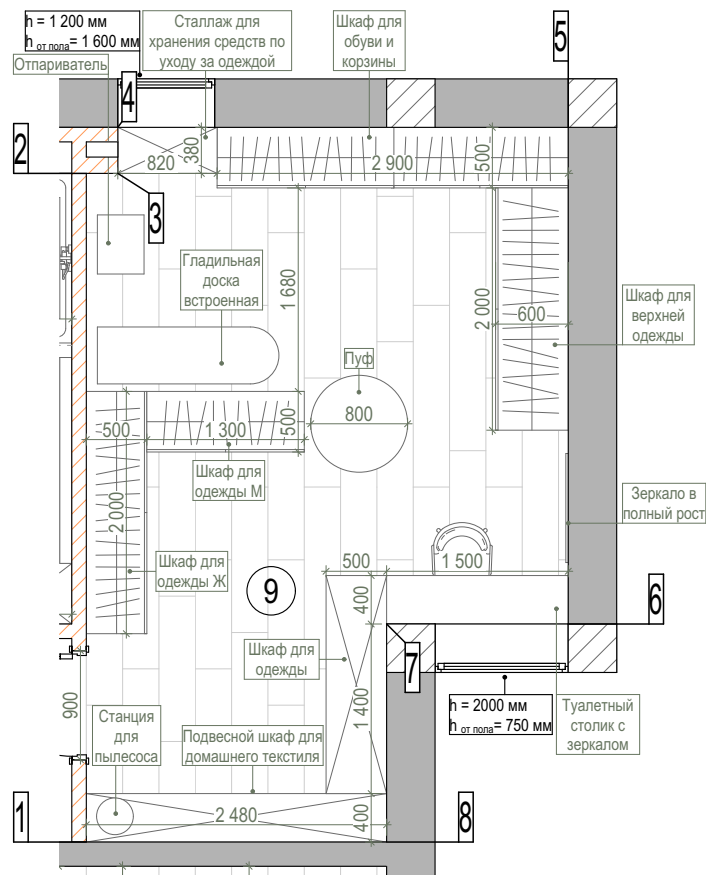

Примечание:

- Все размеры указаны в миллиметрах.
- Перед началом работ все разметки и отметки проверить по месту.
- Несоответствие размеров и отметок согласовать с дизайнером-автором проекта.
- Заказ мебели производится после замера и проекта от производителя/поставщика.


Экспликация

№	Название помещения	S, м ²
7	Холл и ЛК	16,73
8	Ванная	12,63
9	Гардероб	20,68
10	Кабинет	31,30
11	Спальня	14,32
12	Кладовая	6,45
13	Гостевая спальня	13,25
Общая площадь		115,12

Условные обозначения:

- Двухклавишный выключатель
- Розетка
- Регулятор теплого пола
- Эл. вывод

- Декоративная штукатурка - 55,4 м2


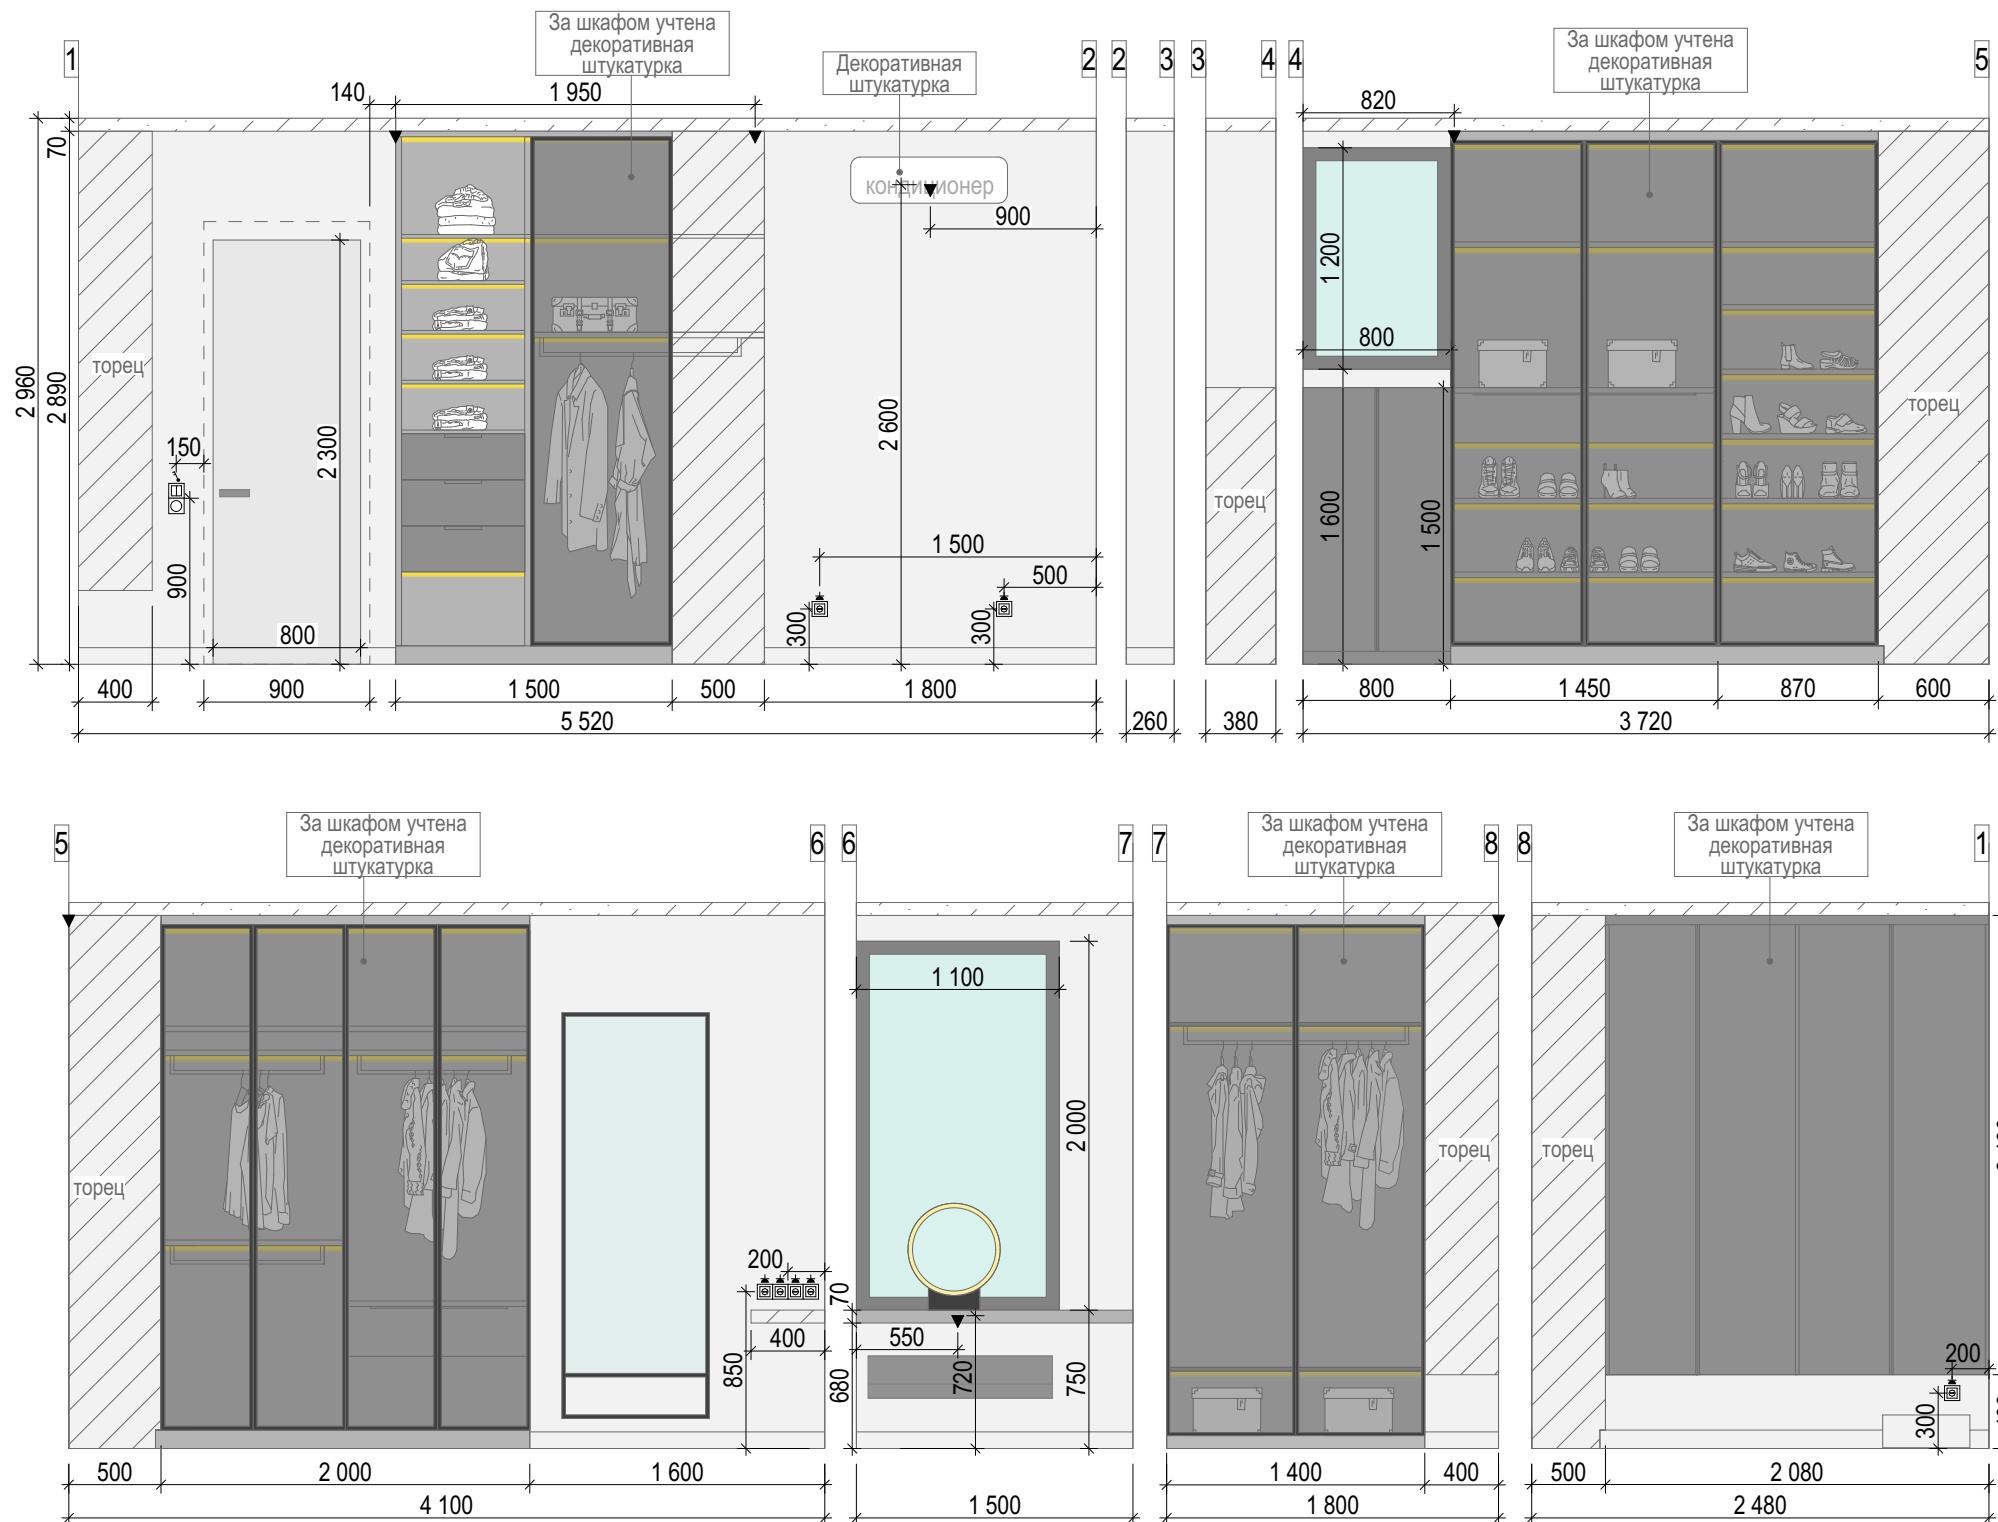


Замеры сделаны до выравнивания стен, поэтому размеры могут быть скорректированы после штукатурки
Общая площадь дома 233,74 кв.м.

Дизайнер: Торшина Татьяна

Объект по адресу:
г. Севастополь, проспект Античный 26/1, кв. 51

Развертка стен гардеробной

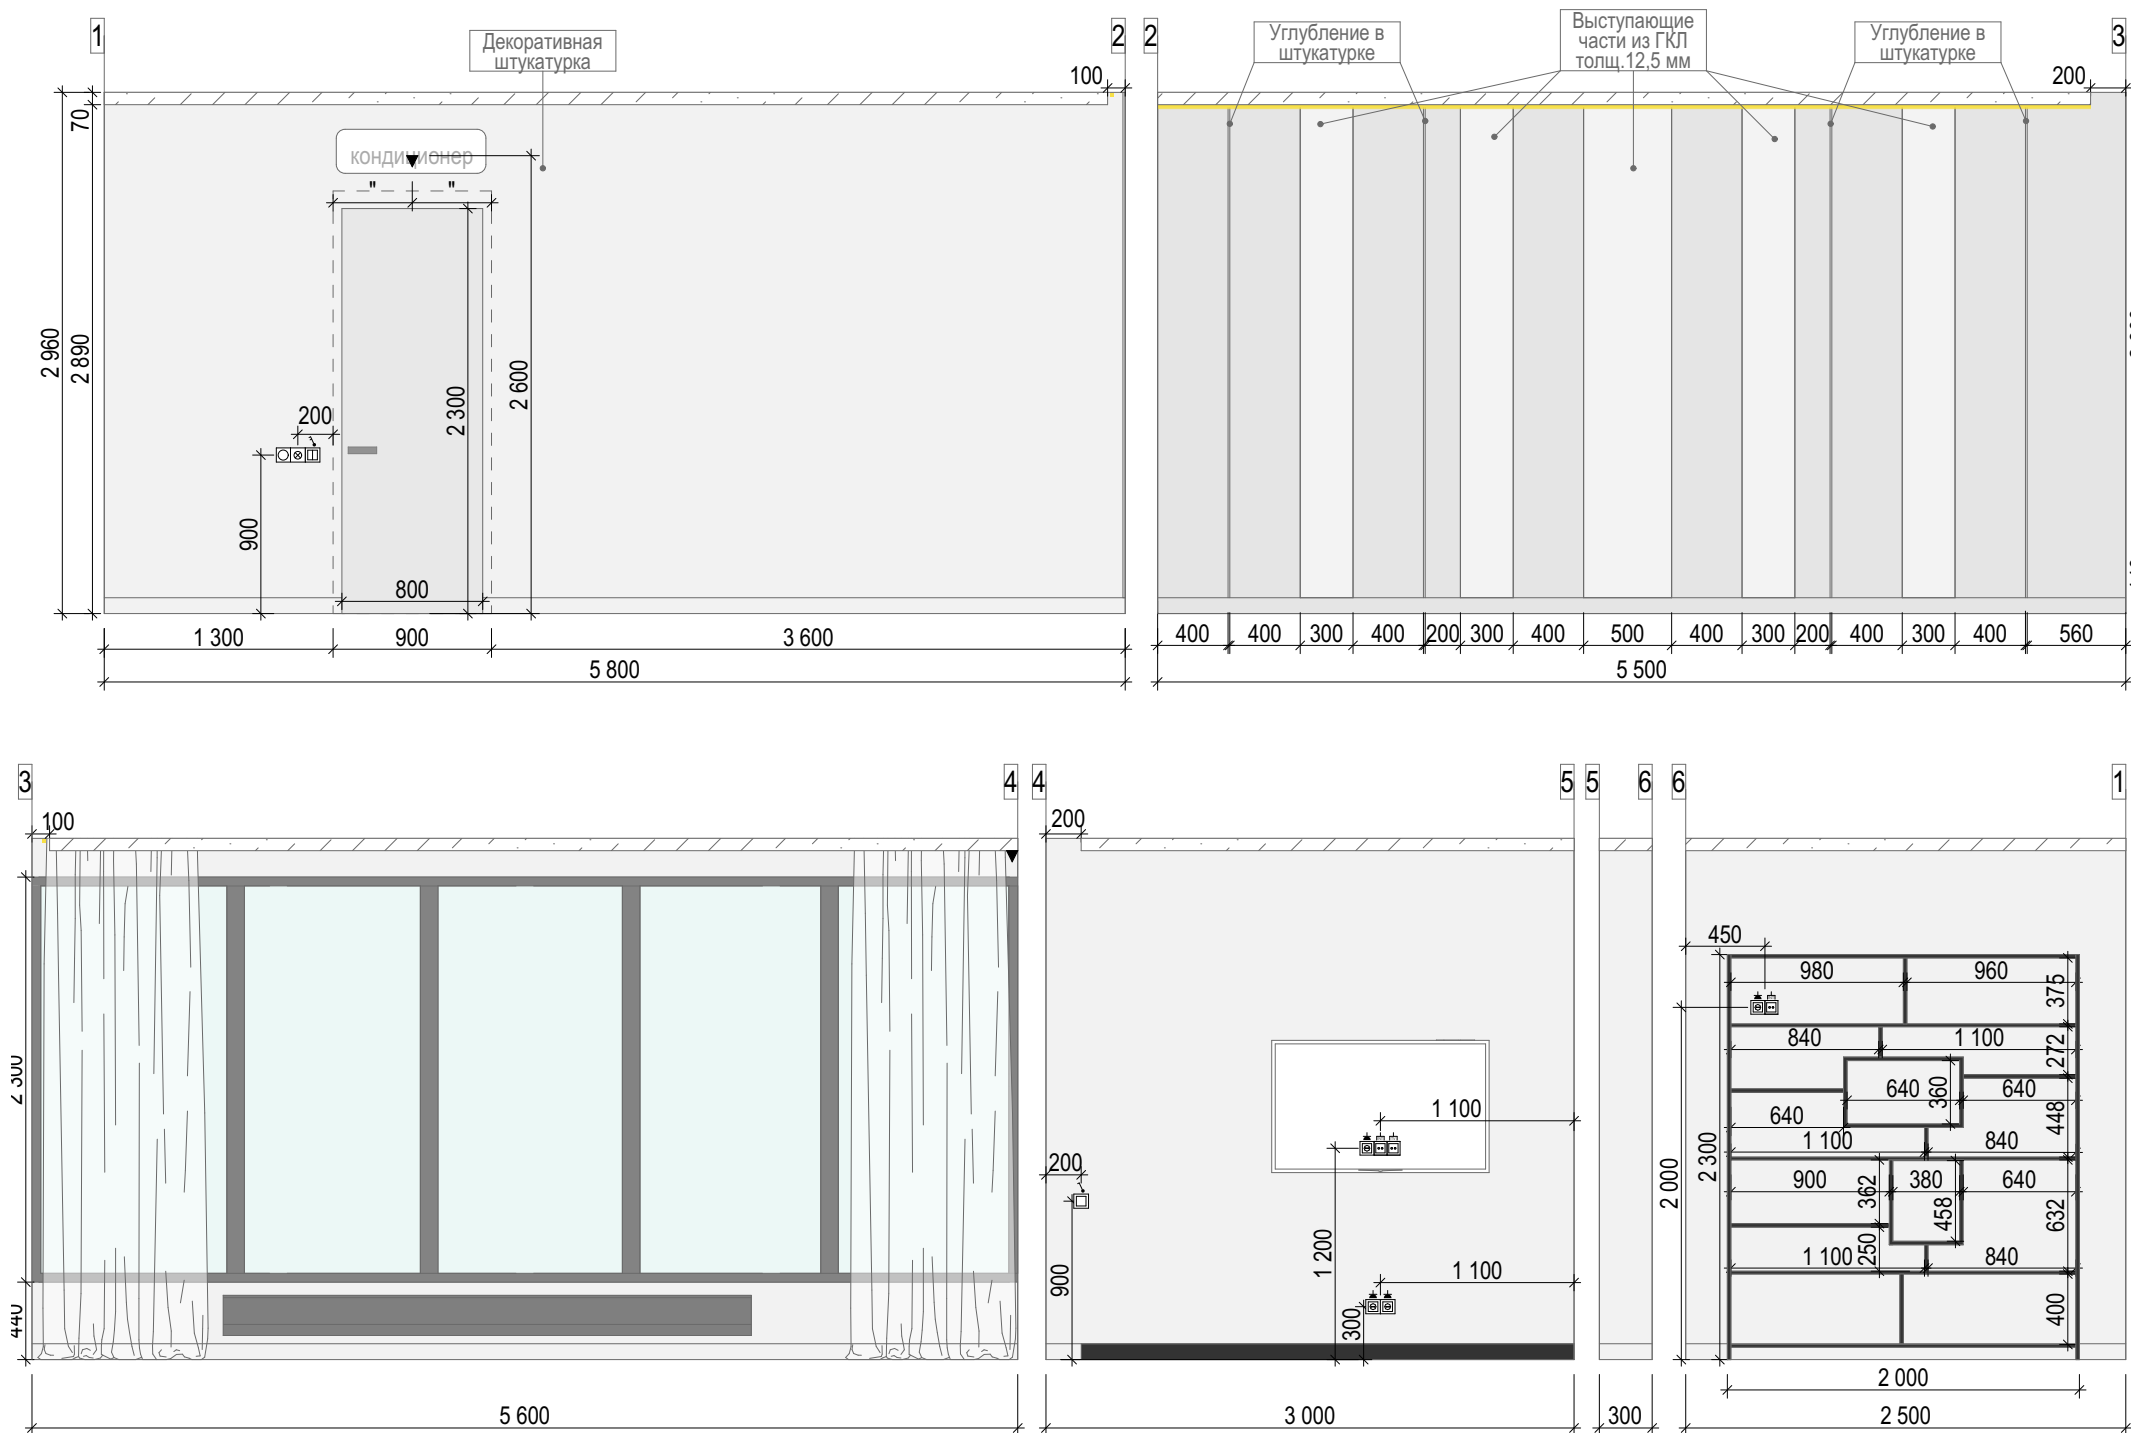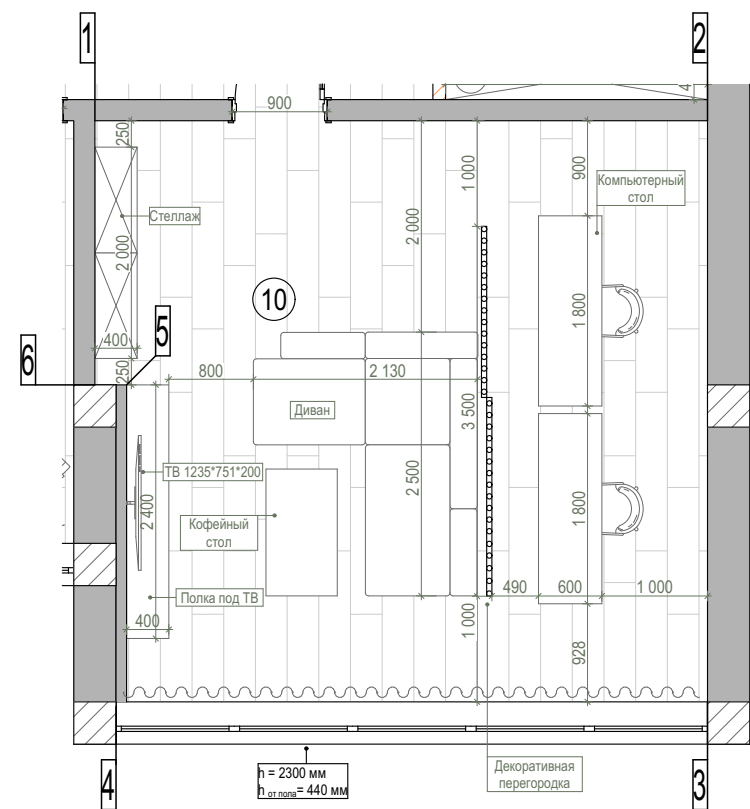

Примечание:

- Все размеры указаны в миллиметрах.
- Перед началом работ все разметки и отметки проверить по месту.
- Несоответствие размеров и отметок согласовать с дизайнером-автором проекта.
- Заказ мебели производится после замера и проекта от производителя/поставщика.

Экспликация


№	Название помещения	S, м ²
7	Холл и ЛК	16,73
8	Ванная	12,63
9	Гардероб	20,68
10	Кабинет	31,30
11	Спальня	14,32
12	Кладовая	6,45
13	Гостевая спальня	13,25
Общая площадь		115,12

Условные обозначения:

-  - Двухклавишный выключатель
-  - Розетка
-  - Регулятор теплого пола
-  - Эл. вывод
-  - TV розетка
-  - Интернет розетка
-  - Декоративная штукатурка - 53,7 м2
-  - Одноклавишный выключатель
-  - Диммер для светодиодной подсветки

Замеры сделаны до выравнивания стен, поэтому размеры могут быть скорректированы после штукатурки
Общая площадь дома 233,74 кв.м.

Дизайнер: Торшина Татьяна	Объект по адресу: г. Севастополь, проспект Античный 26/1, кв. 51	Развертка стен кабинета	17
---------------------------	---	-------------------------	----

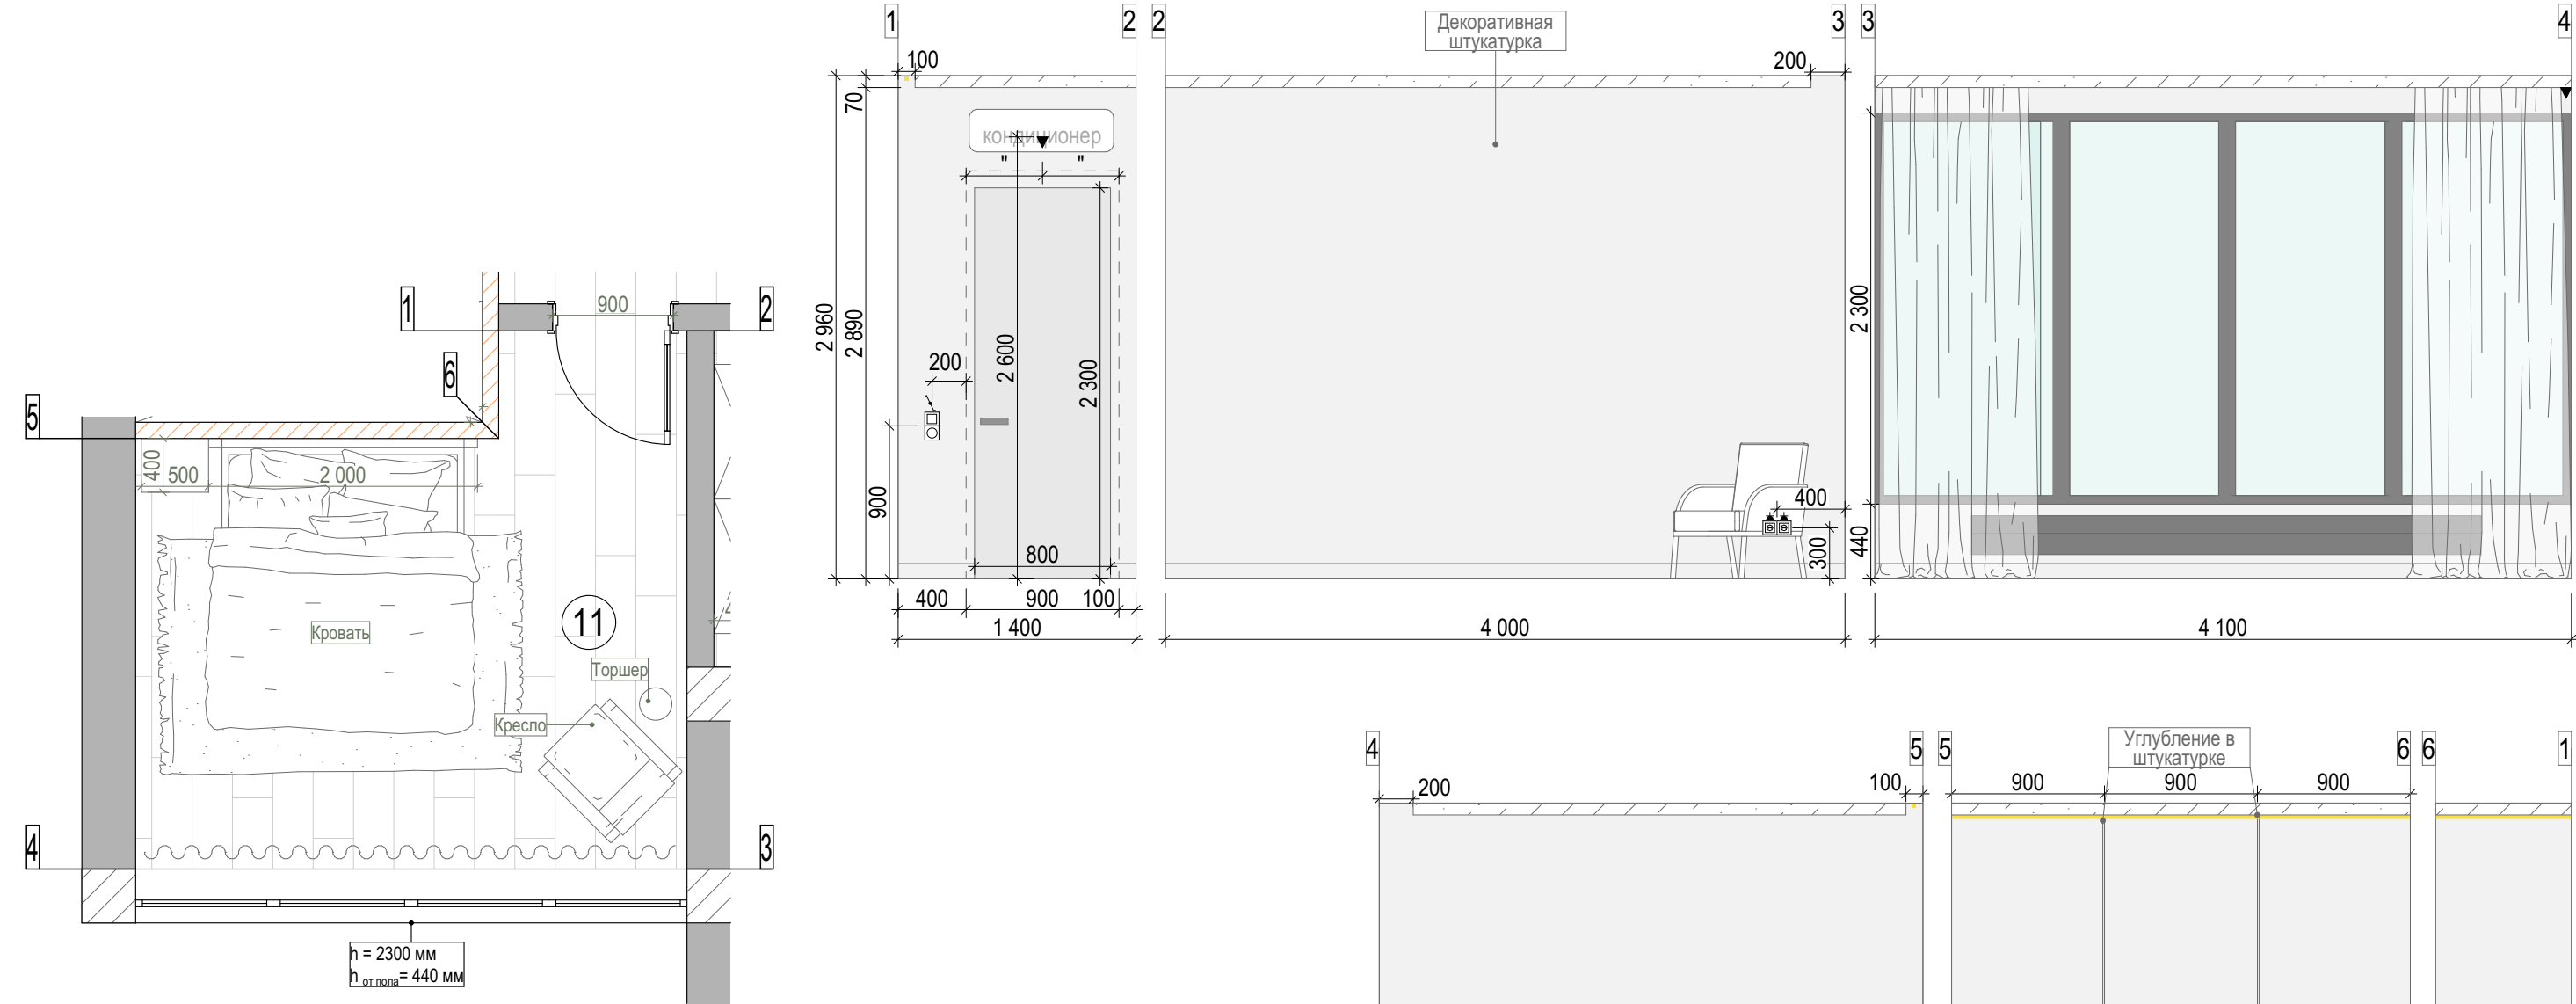

Примечание:

- Все размеры указаны в миллиметрах.
- Перед началом работ все разметки и отметки проверить по месту.
- Несоответствие размеров и отметок согласовать с дизайнером-автором проекта.
- Заказ мебели производится после замера и проекта от производителя/поставщика.


Экспликация

№	Название помещения	S, м ²
7	Холл и ЛК	16,73
8	Ванная	12,63
9	Гардероб	20,68
10	Кабинет	31,30
11	Спальня	14,32
12	Кладовая	6,45
13	Гостевая спальня	13,25
Общая площадь		115,12

Условные обозначения:

- Двухклавишный выключатель
- Розетка
- Регулятор теплого пола
- Эл. вывод
- USB розетка
- Проходной выключатель

- Декоративная штукатурка - 38,8 м2
- Диммер для светодиодной подсветки

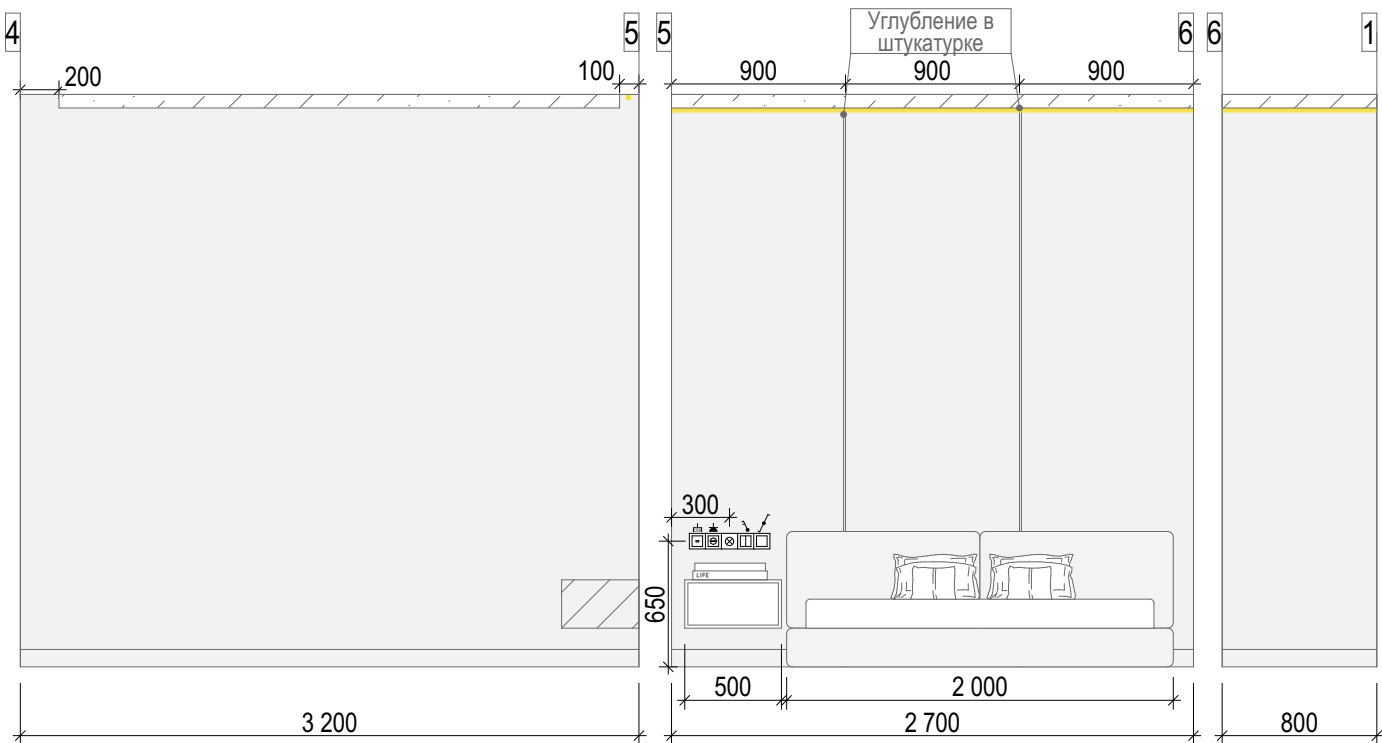


Замеры сделаны до выравнивания стен, поэтому размеры могут быть скорректированы после штукатурки
Общая площадь дома 233,74 кв.м.

Дизайнер: Торшина Татьяна

Объект по адресу:
г. Севастополь, проспект Античный 26/1, кв. 51

Развертка стен спальни

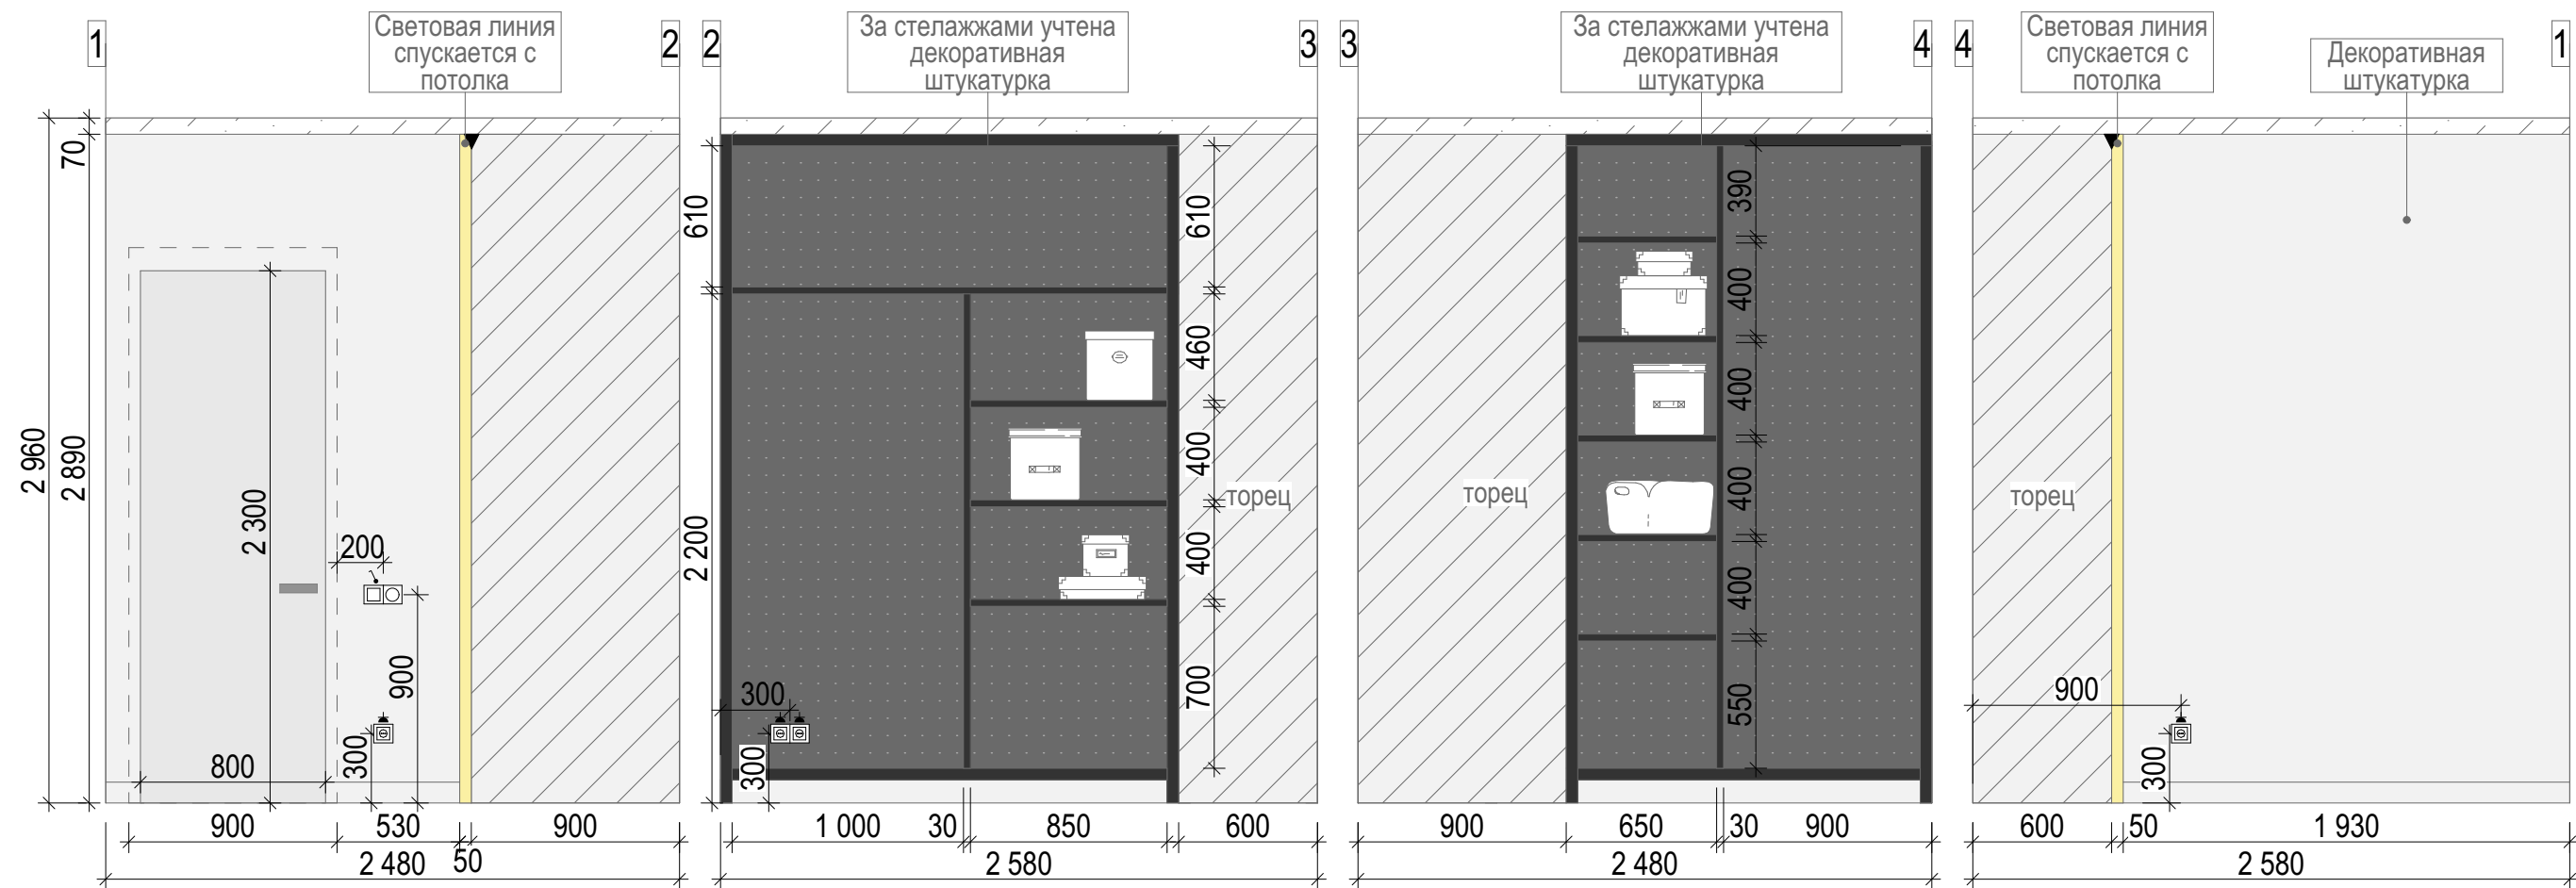

Примечание:


- Все размеры указаны в миллиметрах.
- Перед началом работ все разметки и отметки проверить по месту.
- Несоответствие размеров и отметок согласовать с дизайнером-автором проекта.
- Заказ мебели производится после замера и проекта от производителя/поставщика.

Экспликация

№	Название помещения	S, м ²
7	Холл и ЛК	16,73
8	Ванная	12,63
9	Гардероб	20,68
10	Кабинет	31,30
11	Спальня	14,32
12	Кладовая	6,45
13	Гостевая спальня	13,25
	Общая площадь	115,12

Условные обозначения:

- Двухклавишный выключатель
- Розетка
- Регулятор теплого пола
- Эл. вывод
- Декоративная штукатурка - 30 м2

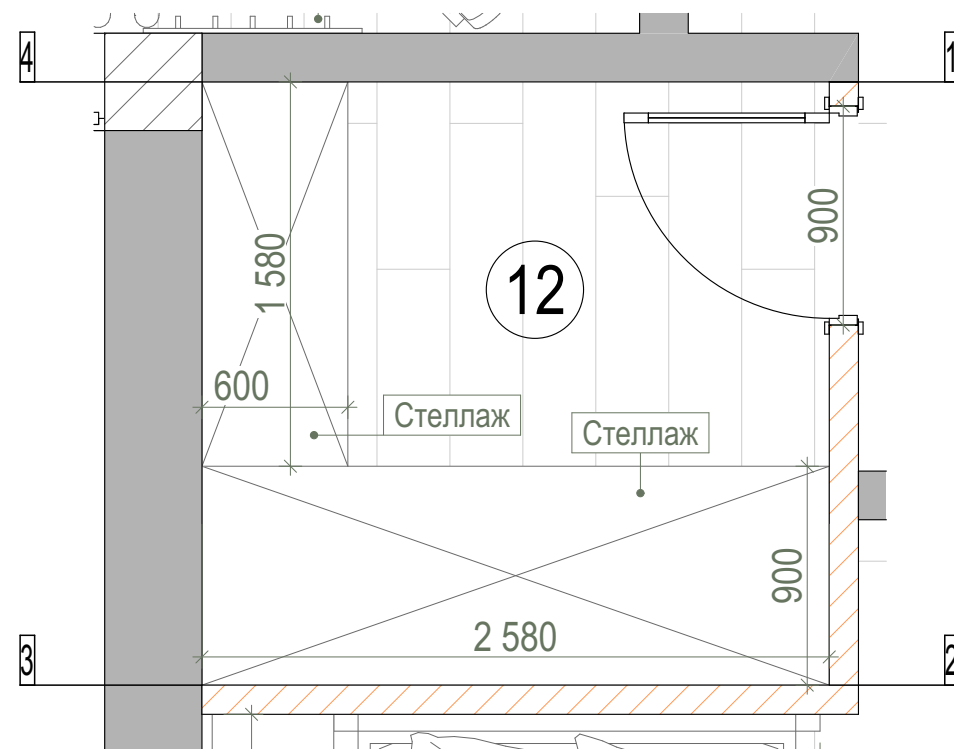


Замеры сделаны до выравнивания стен, поэтому размеры могут быть скорректированы после штукатурки
Общая площадь дома 233,74 кв.м.

Дизайнер: Торшина Татьяна

Объект по адресу:
г. Севастополь, проспект Античный 26/1, кв. 51

Развертка стен кладовой

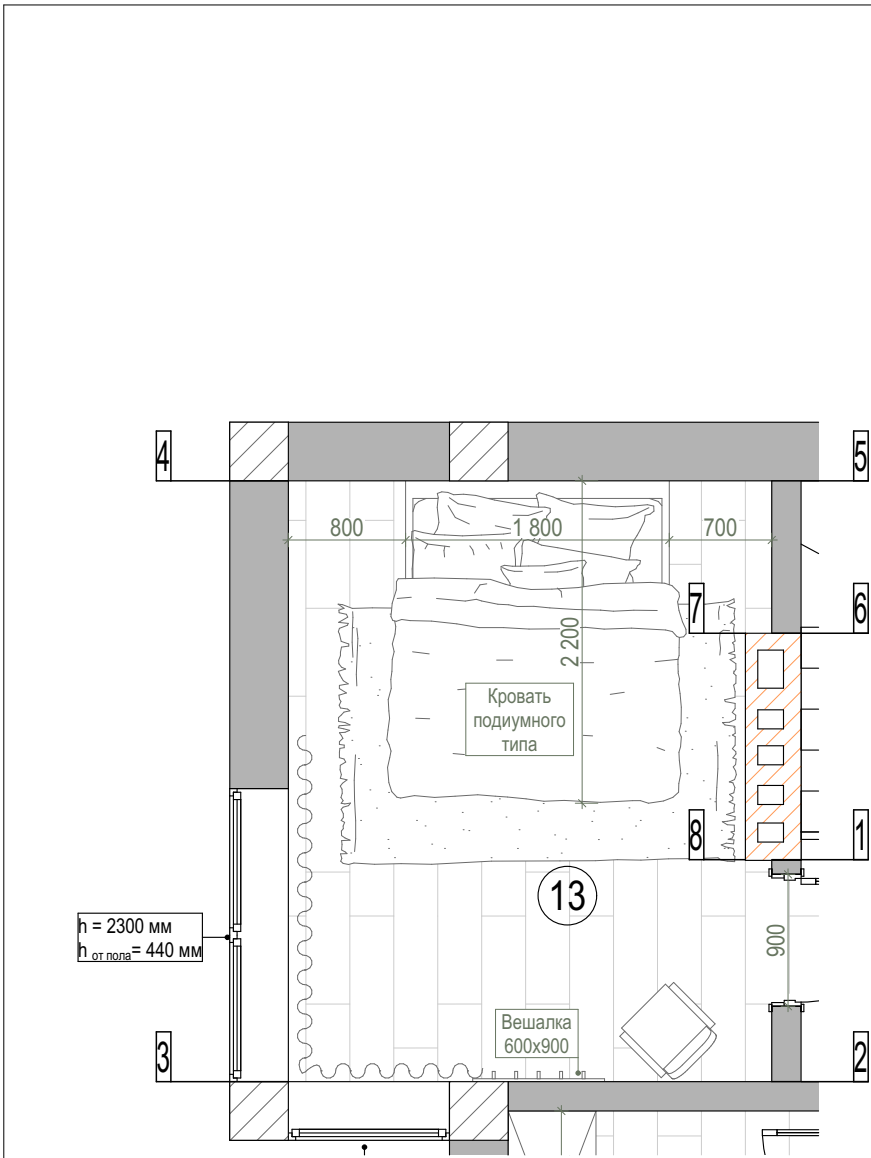

Примечание:

- Все размеры указаны в миллиметрах.
- Перед началом работ все разметки и отметки проверить по месту.
- Несоответствие размеров и отметок согласовать с дизайнером-автором проекта.
- Заказ мебели производится после замера и проекта от производителя/поставщика.

Экспликация		
№	Название помещения	S, м ²
7	Холл и ЛК	16,73
8	Ванная	12,63
9	Гардероб	20,68
10	Кабинет	31,30
11	Спальня	14,32
12	Кладовая	6,45
13	Гостевая спальня	13,25
Общая площадь		115,12

Условные обозначения:

- Двухклавишный выключатель

- Розетка

- Регулятор теплого пола



- Эл. вывод

- USB розетка

- Проходной выключатель




- Декоративная штукатурка - 37,8 м2

- Одноклавишный выключатель


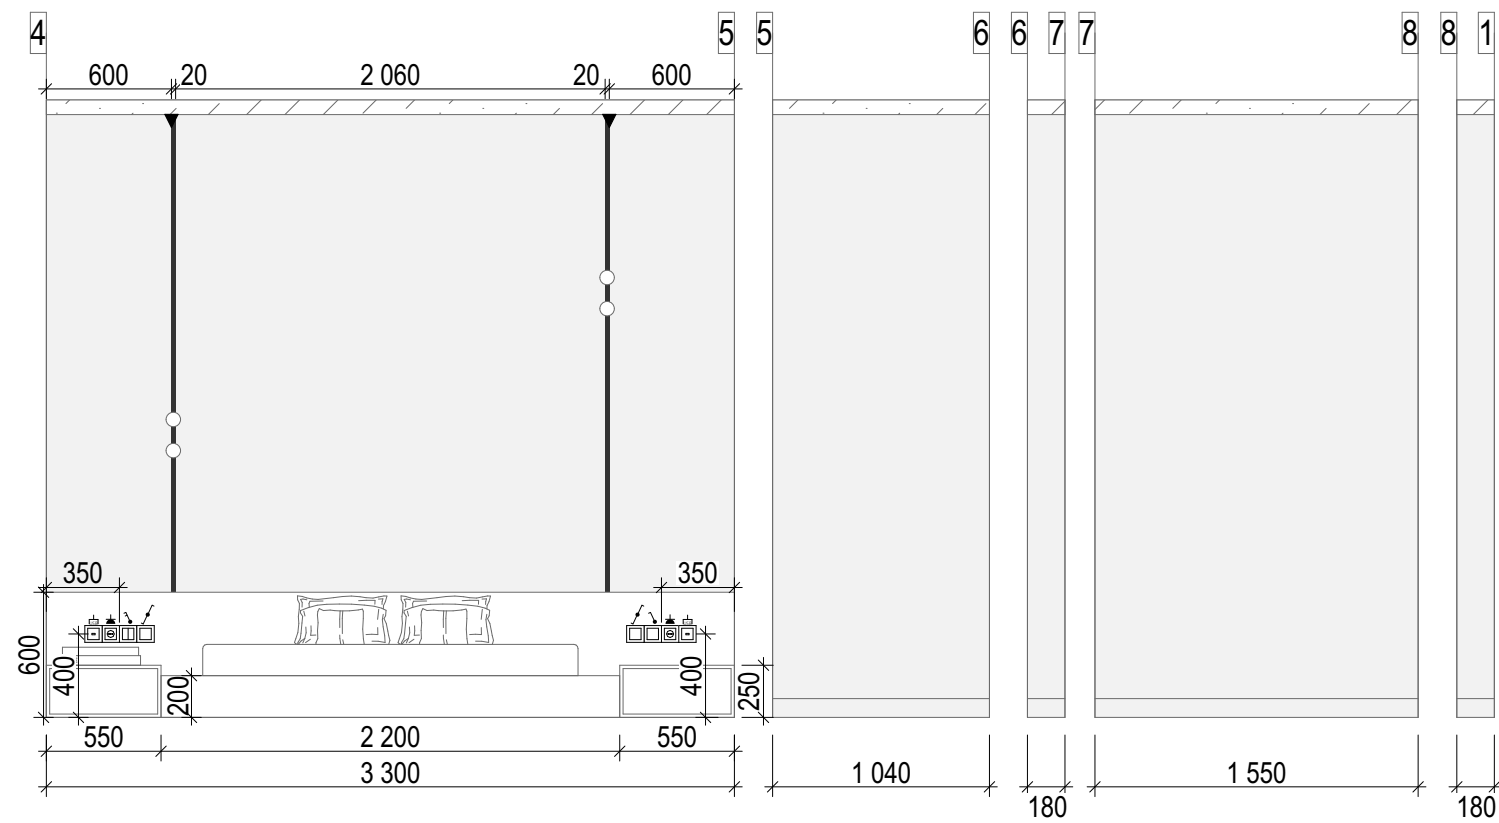
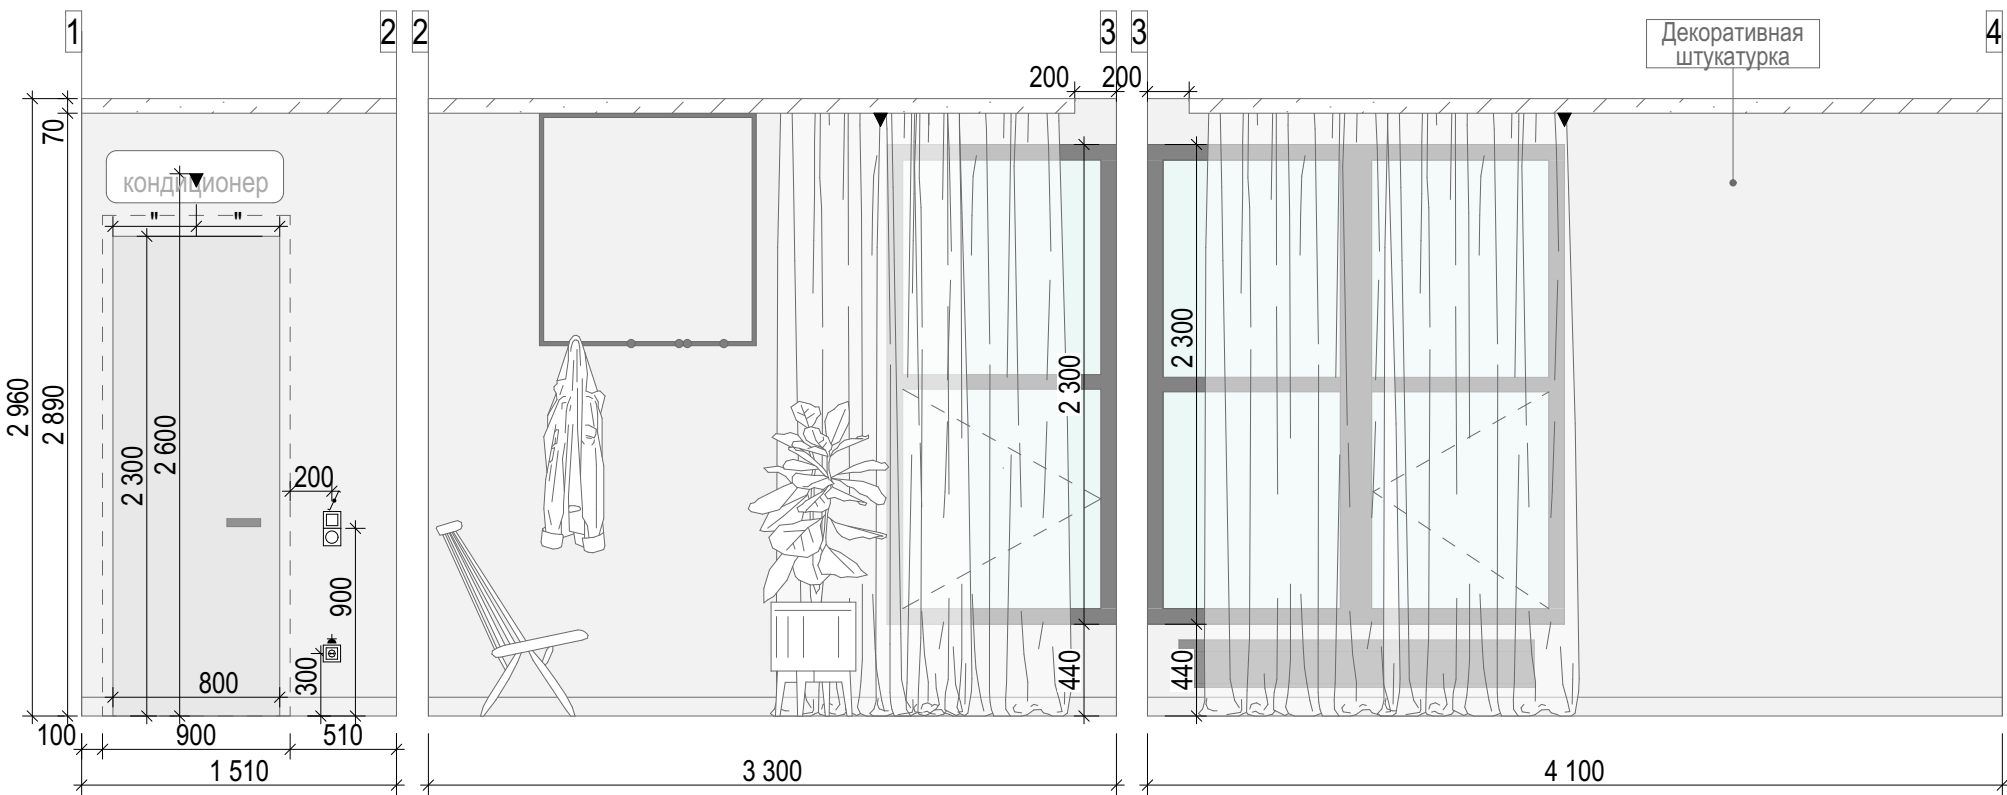


Замеры сделаны до выравнивания стен, поэтому размеры могут быть скорректированы после штукатурки
Общая площадь дома 233,74 кв.м.









Дизайнер: Торшина Татьяна	Объект по адресу: г. Севастополь, проспект Античный 26/1, кв. 51	Развертка стен гостевой спальни	20
---------------------------	---	---------------------------------	----

 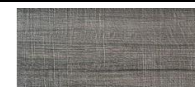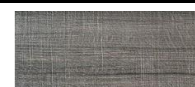Помещение		Стены (вид отделки)	Кол-во		Пол (вид отделки)		Кол-во	Потолок (вид отделки)	Кол-во
1	Холл и ЛК + 2 этаж	Общая площадь под отделку	127,3 м2		Общая площадь под отделку		31,43 м2	Общая площадь под отделку	30,56 м2
		Декоративная штукатурка	127,3 м2		Керамогранит PORCELANOSA OXFORD Antracita 22x90 см		31,43 м2	Потолок натяжной, белый матовый	30,56 м2
					Плинтус скрытый в цвет стены		27,84 п.м.		
2	Котельная-постирочная	Общая площадь под отделку	49,7 м2		Общая площадь под отделку		13,22 м2	Общая площадь под отделку	13,15 м2
		Гранит керамический Blanco Pulido 120*240 см	49,7 м2		Керамогранит PORCELANOSA OXFORD Antracita 22x90 см		13,22 м2	Потолок натяжной, белый матовый	13,15 м2
3	Санузел	Общая площадь под отделку	33,9 м2		Общая площадь под отделку		5,61 м2	Общая площадь под отделку	5,5 м2
		Керамическая плитка PORCELANOSA TOSCANA Stone 45x120 см	19,2 м2		Керамогранит PORCELANOSA TOSCANA Stone 59,6x59,6 см		10 шт	Потолок натяжной, белый матовый	5,5 м2
		Керамическая плитка PORCELANOSA OXFORD Liston Natural 31,6x90 см	14,7 м2		Керамогранит PORCELANOSA OXFORD Natural 22x90 см		10 шт		
					Керамогранит PORCELANOSA OXFORD Natural 14,3x90 см		10 шт.		
4	Кухня- гостиная	Общая площадь под отделку	69,92 м2		Общая площадь под отделку		49,37 м2	Общая площадь под отделку	48,72 м2
		Декоративная штукатурка	47,3 м2		Керамогранит PORCELANOSA OXFORD Antracita 22x90 см		49,37 м2	Потолок натяжной, белый матовый	25,87 м2
		Керамические поверхности LAMINAM GRIGIO Blend 1000x3000	5 шт		Плинтус скрытый в цвет стены		22,33 п.м.	ГКЛ потолок	22,85 м2
		Техническая покраска за шкафом	7,62 м2						
5	Тренажерный зал	Общая площадь под отделку	32,65 м2		Общая площадь под отделку		13,19 м2	Общая площадь под отделку	13,12 м2
		Декоративная штукатурка	22,4 м2		Керамогранит PORCELANOSA OXFORD Antracita 22x90 см		13,19 м2	Деревянная рейка 53 x 20 мм (расстояние между рейками 20 мм)	98 шт
		Зеркало	10,25 м2		Плинтус скрытый в цвет стены		9,79 п.м.		
		Техническая покраска за зеркалом	10,25 м2						
6	Ванная	Общая площадь под отделку	39,1 м2		Общая площадь под отделку		12,33 м2	Общая площадь под отделку	12,09 м2
		Керамическая плитка PORCELANOSA TOSCANA Stone 45x120 см	21,5 м2		Керамическая плитка PORCELANOSA TOSCANA Stone 45x120 см		16 шт	Потолок натяжной, белый матовый	12,09 м2
		Керамогранит ICE TANZANIA ALMOND 45X120 см	18,6 м2		Керамогранит PORCELANOSA OXFORD Natural 22x90 см		17 шт		
					Керамогранит PORCELANOSA OXFORD Natural 14,3x90 см		20 шт		
7	Гардеробная	Общая площадь под отделку	55,4 м2		Общая площадь под отделку		20,73 м2	Общая площадь под отделку	20,68 м2
		Декоративная штукатурка	55,4 м2		Керамогранит PORCELANOSA OXFORD Antracita 22x90 см		20,73 м2	Потолок натяжной, белый матовый	20,68 м2
					Плинтус скрытый в цвет стены		18,61 п.м.		




Замеры сделаны до выравнивания стен, поэтому размеры могут быть скорректированы после штукатурки
Общая площадь дома 233,74 кв.м.

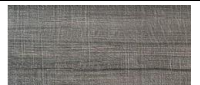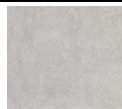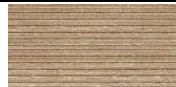8	Кабинет	Общая площадь под отделку	53,7 м2		Общая площадь под отделку		31,41 м2	Общая площадь под отделку	31 м2
		Декоративная штукатурка	53,7 м2		Керамогранит PORCELANOSA OXFORD Antracita 22x90 см		31,41 м2	Потолок натяжной, белый матовый	31 м2
					Плинтус скрытый в цвет стены		21,5 п.м.		
9	Спальня	Общая площадь под отделку	38,8 м2		Общая площадь под отделку		14,34 м2	Общая площадь под отделку	14,24 м2
		Декоративная штукатурка	38,8 м2		Керамогранит PORCELANOSA OXFORD Antracita 22x90 см		14,34 м2	Потолок натяжной, белый матовый	14,24 м2
					Плинтус скрытый в цвет стены		15,1 п.м.		
10	Кладовая	Общая площадь под отделку	30 м2		Общая площадь под отделку		6,46 м2	Общая площадь под отделку	6,4 м2
		Декоративная штукатурка	30 м2		Керамогранит PORCELANOSA OXFORD Antracita 22x90 см		6,46 м2	Потолок натяжной, белый матовый	6,4 м2
					Плинтус скрытый в цвет стены		9 п.м.		
11	Гостевая спальня	Общая площадь под отделку	37,8 м2		Общая площадь под отделку		13,34 м2	Общая площадь под отделку	13,25 м2
		Декоративная штукатурка	37,8 м2		Керамогранит PORCELANOSA OXFORD Antracita 22x90 см		13,34 м2	Потолок натяжной, белый матовый	13,25 м2
					Плинтус скрытый в цвет стены		14 п.м.		
	Итого	Декоративная штукатурка	412,7 м2		Керамогранит PORCELANOSA OXFORD Antracita 22x90 см		193,5 м2	Потолок натяжной, белый матовый	172,74 м2
		Гранит керамический Blanco Pulido 120*240 см	49,7 м2		Керамогранит PORCELANOSA TOSCANA Stone 59,6x59,6 см		10 шт	ГКЛ потолок	22,85 м2
		Керамическая плитка PORCELANOSA TOSCANA Stone 45x120 см	40,7 м2		Керамическая плитка PORCELANOSA TOSCANA Stone 45x120 см		16 шт	Деревянная рейка 53 x 20 мм	98 шт
		Керамическая плитка PORCELANOSA OXFORD Liston Natural 31,6x90 см	14,7 м2		Керамогранит PORCELANOSA OXFORD Natural 22x90 см		27 шт		
		Керамогранит ICE TANZANIA ALMOND 45X120 см	18,6 м2		Керамогранит PORCELANOSA OXFORD Natural 14,3x90 см		30 шт		
		Керамические поверхности LAMINAM GRIGIO Blend 1000x3000	5 шт		Плинтус скрытый в цвет стены		138,2 п.м.		
		Зеркало	10,25 м2						
		Техническая покраска	17,87 м2						

Замеры сделаны до выравнивания стен, поэтому размеры могут быть скорректированы после штукатурки
Общая площадь дома 233,74 кв.м.

     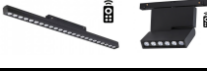  
№	Помещение		Обозначение	Наименование	Примечание	Кол-во
1	Холл и ЛК + 2 этаж			Бра TUBE WALL (второй на террасу)	h=1800 мм	2 шт
				Ночная подветка для ступеней	h=150 мм от ступени	10 шт
				Световая линия	Длина: 1,7 м; 3 м	2 шт
				Шинопровод 135129 Novotech; Трековый светильник Shino 358616 Novotech (24 Вт)	Длина: 3 м	2 шт
2	Котельная-постирочная			Светильник ROUND TURN	Накладной	2 шт
				Светодиодная подсветка полок	В шкафу	2,6 п.м.
3	Санузел			Шинопровод 135129 Novotech; Трековый светильник Shino 358616 Novotech (24 Вт)	Длина: 1,13 м; 2,04 м; 1,13 м	3 шт
				Минималистичный настенный светильник Артикул: vallbo01	h=1900 мм	1 шт
				Светодиодная подсветка	В нише тумбы и в нише над инсталляцией	1,12 п.м.
4	Кухня-гостиная			Подвесной светильник STELLAR	Подвесной	1 шт
				Шинопровод 135129 Novotech; Трековый светильник Shino 358616 Novotech (24 Вт)	Длина: 3 м; 3 м; 3 м; 2 м	4 шт
				Световая линия	Длина: 3,2 м; 2,46 м;	2 шт
				Светодиодная подсветка	Над столешницей, в шкафу	9,2 п.м.
5	Тренажерный зал			Шинопровод 135129 Novotech; Трековый светильник Shino 358616 Novotech (24 Вт)	Длина: 3 м;	5 шт
6	Ванная			Шинопровод 135129 Novotech; Трековый светильник Shino 358616 Novotech (24 Вт)	Длина: 3,06 м; 3,06 м; 2,03 м; 2,03 м	4 шт
				Светодиодная подсветка	В нише над инсталляцией	1,5 п.м.
7	Гардеробная			Шинопровод 135129 Novotech; Трековый светильник Shino 358628 Novotech (12Вт); Трековый светильник Shino 358624 Novotech (24Вт)	Накладной	2 шт
				Световая линия	Длина: 1,1м; 1м; 1,84 м; 2 м	4 шт
				Светодиодная подсветка полок	В шкафах	33,64 п.м.
8	Кабинет			Шинопровод 135129 Novotech; Трековый светильник Shino 358616 Novotech (24 Вт)	Длина: 4м	2 шт
				Световая линия	Длина: 4м	1 шт
				Светодиодная подсветка потолочная	В нише	5,5 п.м.

Замеры сделаны до выравнивания стен, поэтому размеры могут быть скорректированы после штукатурки
Общая площадь дома 233,74 кв.м.

   
9	Спальня			Торшер Loft A Артикул Т6062	Напольный	1 шт
				Шинопровод 135129 Novotech; Трековый светильник Shino 358616 Novotech (24 Вт)	Длина: 3 м; 2 м;	2 шт
				Подвес Liena Артикул PDL2220a	Подвесной	1 шт
				Светодиодная подсветка потолочная	В нише	3,67 п.м.
10	Кладовая			Светодиодная лента	С потолка спускается по стенам	9,59 п.м.
				Светильник ROUND TURN	Накладной	1 шт
11	Гостевая спальня			Шинопровод 135129 Novotech (переходит на стену и спускается для плинтуса); Трековый светильник Shino 358616 Novotech (24 Вт)	Длина: 3 м; 4,1 м; 2,8 м; 2,8 м	4 шт

№	Наименование	Тип	Кол-во
1	Выключатели	1- клавишный	8 шт
		Проходной	9 шт
		Двухклавишный проходной	2 шт
		Диммер для подсветки	2 шт
		2-клавишный	7 шт
		3-клавишный	2 шт
2	Розетки	1-постовая (включая розетки в столешнице)	61 шт
		Internet	4 шт
		TV	2 шт
3	Рамки	1- постовая	16 шт
		2-постовая	19 шт
		3-постовая	6 шт
		4-постовая	5 шт
		5-постовая	2 шт
4	Датчики	Регуляторы теплого пола	10 шт

Замеры сделаны до выравнивания стен, поэтому размеры могут быть скорректированы после штукатурки
Общая площадь дома 233,74 кв.м.

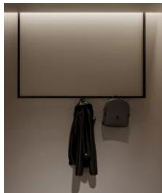Помещение	Название	Внешний вид	Ссылка на магазин	QR-код
Холл	BOCA HANGER Вешалка 1000x900 мм		https://boca.su/hanger	
	BOCA SELFIE Зеркало 2000x800 мм		https://boca.su/selfie	
	BOCA SIT Пуф 1000x350x350 мм		https://boca.su/sit	
Кухня-гостиная	La redoute interieurs Столик журнальный квадратный из стали, Hiba		https://www.laredoute.ru/ppdp/prod-350216833.aspx#shoppingtool=unknown	
	BOCA NAVI Диван со спальным местом 2700x1650 мм		https://boca.su/navi	
	Кресло		https://nicheaddons.com/demos/nichebasepro/product/armchair/	
Терраса	Стол журнальный Саванна 900x900x450		https://rammus.ru/katalog-produktsii/stoly/stol-zhurnalnyi-savanna/	
	Стул Блосс		https://rammus.ru/katalog-produktsii/kresla-i-stulya/stul-bliss/	
Тренажерный зал	Беговая дорожка Spirit Fitness CT800		https://zonasporta.com/product/begovaja-dorozhka-spirit-fitness-ct800	

Замеры сделаны до выравнивания стен, поэтому размеры могут быть скорректированы после штукатурки
Общая площадь дома 233,74 кв.м.

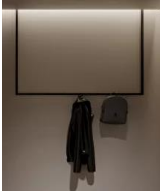Тренажерный зал	Турник-брусья-пресс АЧ "Профи" Ширина турника: 95 см. Вынос турника: 45 см. Вынос брусьев: 80 см. Ширина брусьев: 60 см.		https://www.galasport.ru/catalog/nastennyye/turnik_brusya_press_ach_profi.html	
Гардеробная	BOCA POUF Низкий пуф, высота 350 мм. Диаметр нижнего основания: 800 мм		https://boca.su/pouf	
	BOCA SELFIE Зеркало 2200x800 мм		https://boca.su/selfie	
Кабинет	Напольная тумба BOCA BOTTY Напольная тумба 2400x370x125		https://boca.su/botty	
	BOCA NAVI Диван 2500 x2130* мм		https://boca.su/navi	
	Компьютерное кресло Reus черное		https://lifemebel.ru/catalog/stulya/dlya_komnat/kompyuternye/model/kompyuternoe_kreslo_reus_chernoe/	
Спальня	Кровать без подъемного механизма BOCA SOFT		https://boca.su/soft	
Гостевая спальня	BOCA HANGER Вешалка 1000x900 мм		https://boca.su/hanger	
	Кресло Gretel La Seggiola News 2018 390 00370		https://www.abitant.com/products/kpeclo-gretel-la-seggiola-news-2018-390-00370	

Замеры сделаны до выравнивания стен, поэтому размеры могут быть скорректированы после штукатурки
Общая площадь дома 233,74 кв.м.